



1 PLANTA BAIXA RECAPE
ESC: 1:250

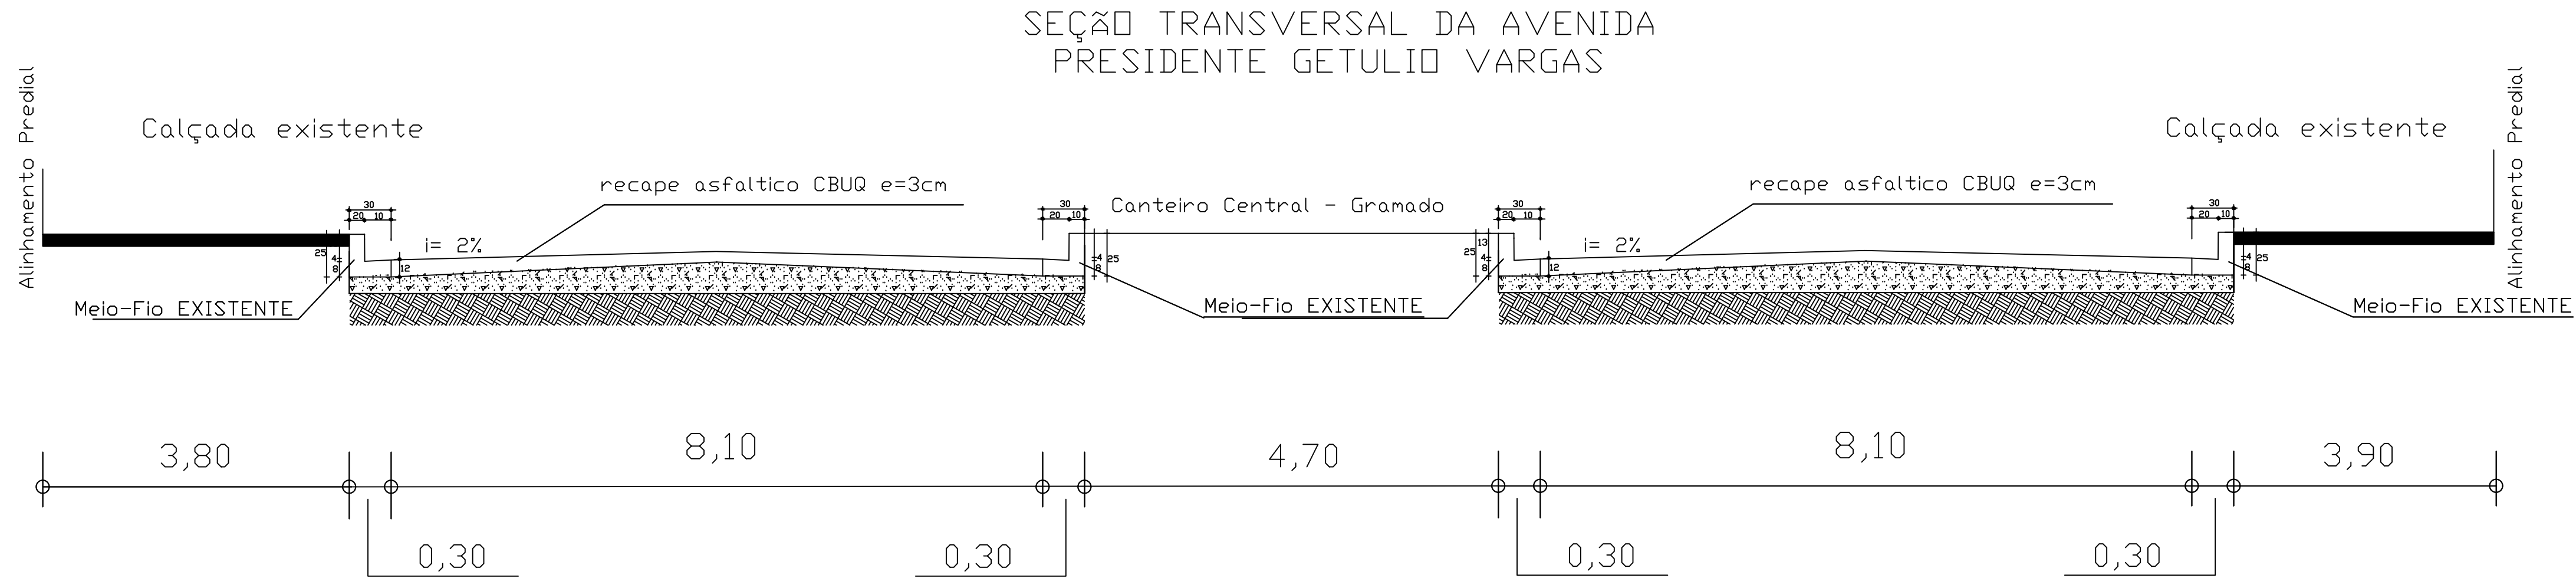

2 SEÇÃO TRANSVERSAL DA AVENIDA
SEM ESCALA

RECAPE VIÁRIO - Avenida Pres. Getulio Vargas				
TRECHO	COMPRIMENTO (m)	LARGURA (m)	ÁREA (m2)	MEIO FIO
Entre as ruas Hermes Campos Teixeira e Rocha Pombo - Braço 01	120,00	8,10	972,00	EXISTENTE
Entre as ruas Hermes Campos Teixeira e Rocha Pombo - Braço 02	120,00	8,10	972,00	EXISTENTE
TOTAL			1944,00	

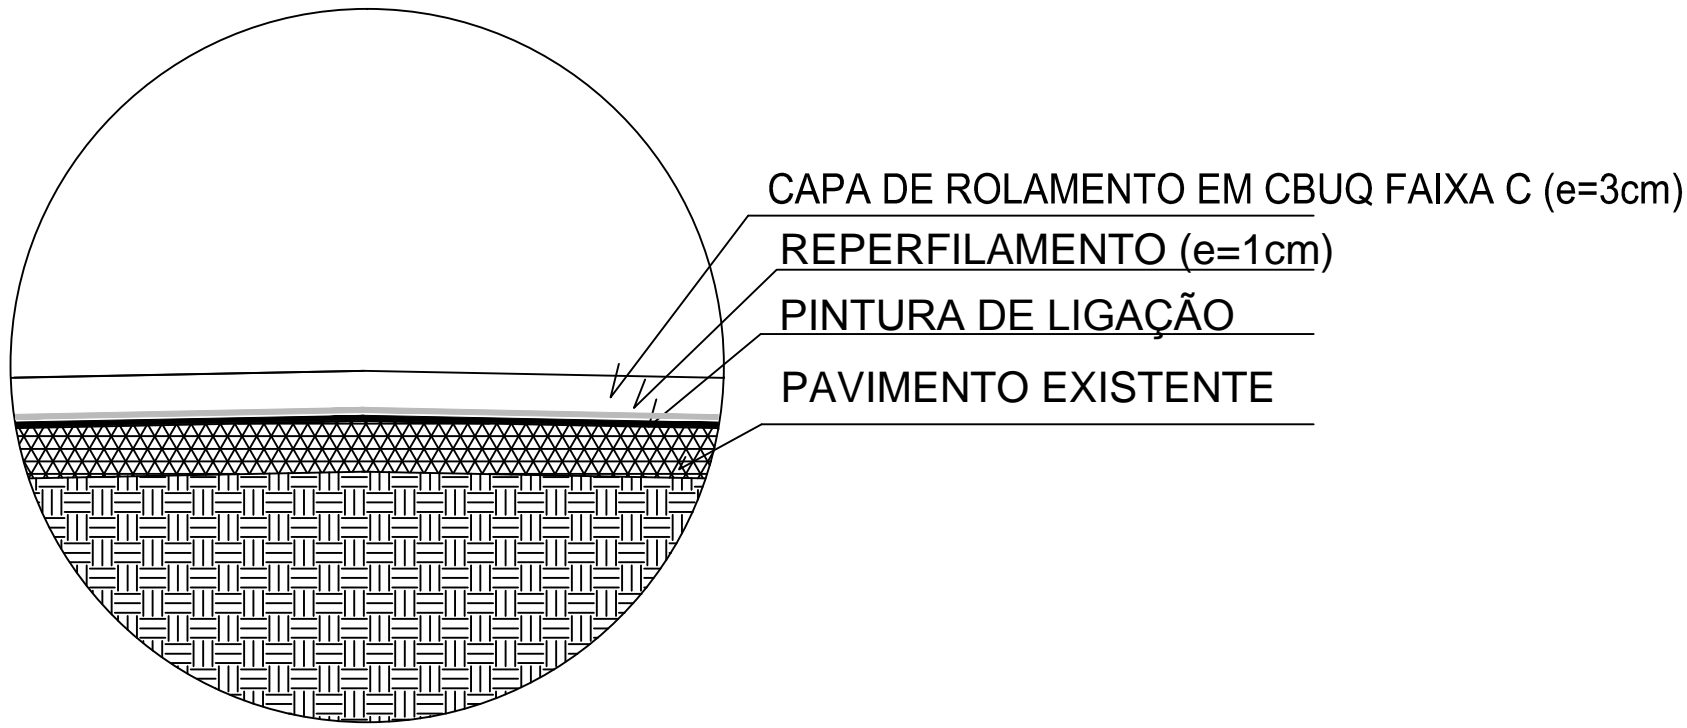

3 QUADRO DE ÁREAS
SEM ESCALA

APROVAÇÕES

PROCESSO N°1037592-35
ART N° 20173648349

PREFEITURA MUNICIPAL DE ARARUNA

PRAÇA NOSSA SENHORA DO ROCIO N° 390 - ARARUNA-PR - FONE (44) 3562-1383 - CEP 87260-000

OBRA

RECAPE ASFÁLTICO NO MUNICÍPIO DE ARARUNA

RESPONSÁVEL TÉCNICO

ALINE EVELYN FERREIRA GLOOR

Engenheira Civil
CREA PR 141864/D

PROPRIETÁRIO

PREFEITURA MUNICIPAL DE ARARUNA

CNPJ 75.359.760/0001-99

REFERENCIA

AVENIDA PRESIDENTE GETULIO VARGAS

PRANCHA

6/11

DATA

Outubro 2017

DESENHO

Aline

ESCALA

Indicada