


1 PLANTA BAIXA SINALIZAÇÃO
ESC: 1:250



2 DET. SINAL. HORIZONTAL
ESC: 1:125

QUADRO DE SINALIZAÇÃO				
Rua Marcílio Dias - entre as ruas Vital Brasil e Vitor Meireles				
CRUZAMENTO	HORIZONTAL TINTA BRANCA (m²)	HORIZONTAL TINTA AMARELA (m²)	VERTICAL PREFERENCIAL (un)	VERTICAL VELOCIDADE (un)
Cruzamento Vital Brasil	23,54	1,50	1	2
Cruzamento 04	20,80			
TOTAL	44,34	1,50	1	2

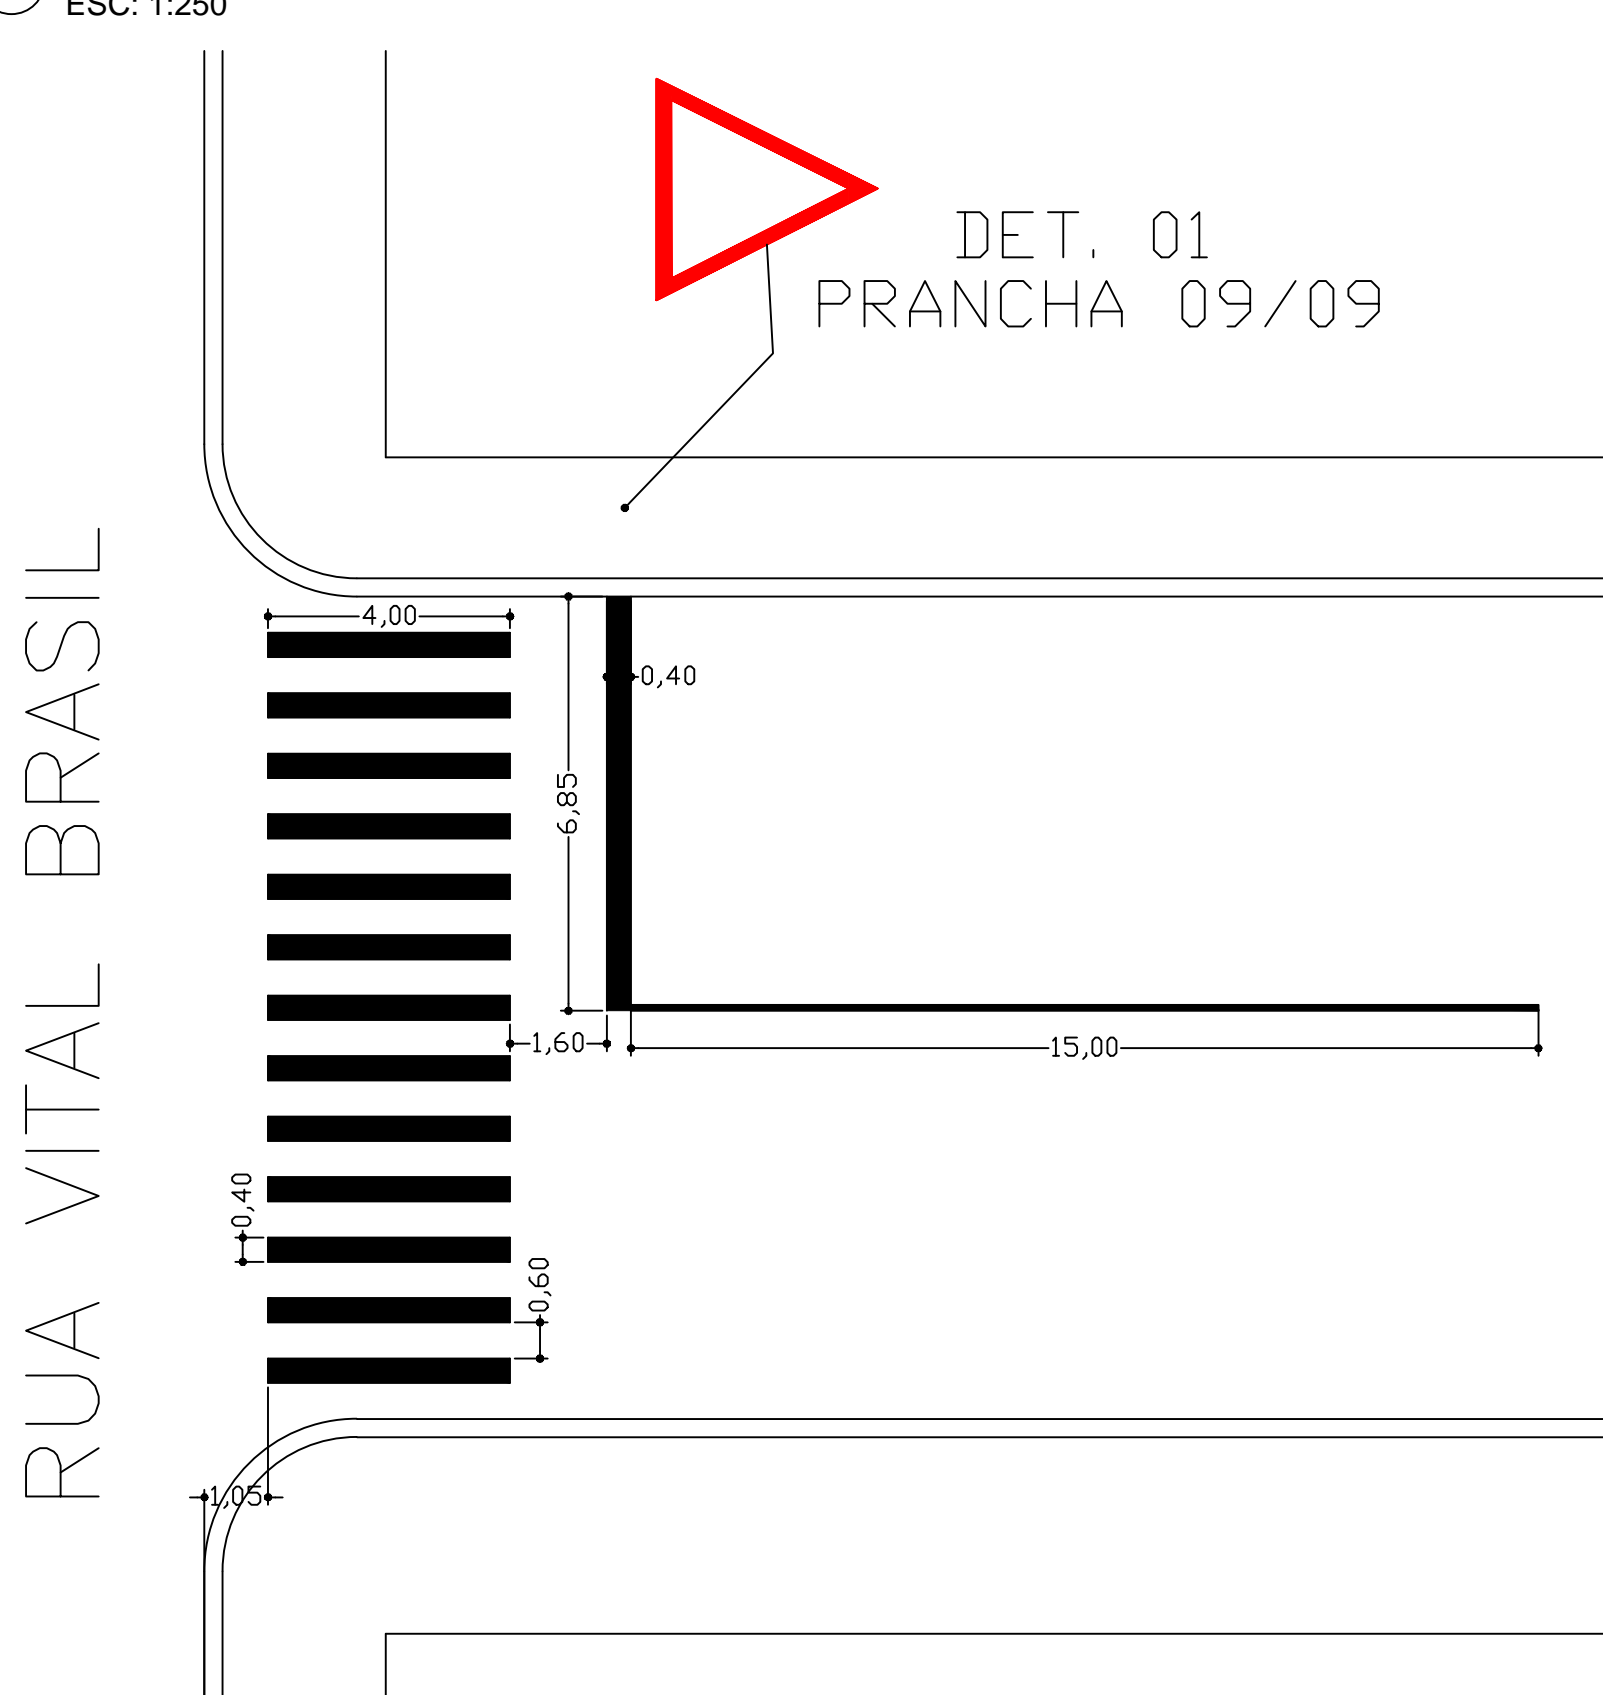

3 DET. SINAL. HORIZONTAL
ESC: 1:125

APROVAÇÕES

PROCESSO N°1037592-35
ART. N° 20173648349



PREFEITURA MUNICIPAL DE
ARARUNA

PRAÇA NOSSA SENHORA DO ROCIO N° 390 - ARARUNA-PR - FONE (44) 3562-1383 - CEP 87260-000

OBRA

RECAPE ASFÁLTICO NO MUNICÍPIO DE ARARUNA

RESPONSÁVEL TÉCNICO

ALINE EVELYN FERREIRA GLOOR
Engenheira Civil
CREA PR 141864/D

PROPRIETÁRIO

PREFEITURA MUNICIPAL DE ARARUNA
CNPJ 75.359.760/0001-99

REFERÊNCIA

RUA MARCÍLIO DIAS ENTRE AS RUAS VITAL BRASIL E VITOR MEIRELES
- SINALIZAÇÃO VERTICAL E HORIZONTAL

PRANCHA

9/11

DATA

Outubro 2017

DESENHO

Aline

ESCALA

Indicada