


1 PLANTA BAIXA SINALIZAÇÃO  
ESC: 1:250

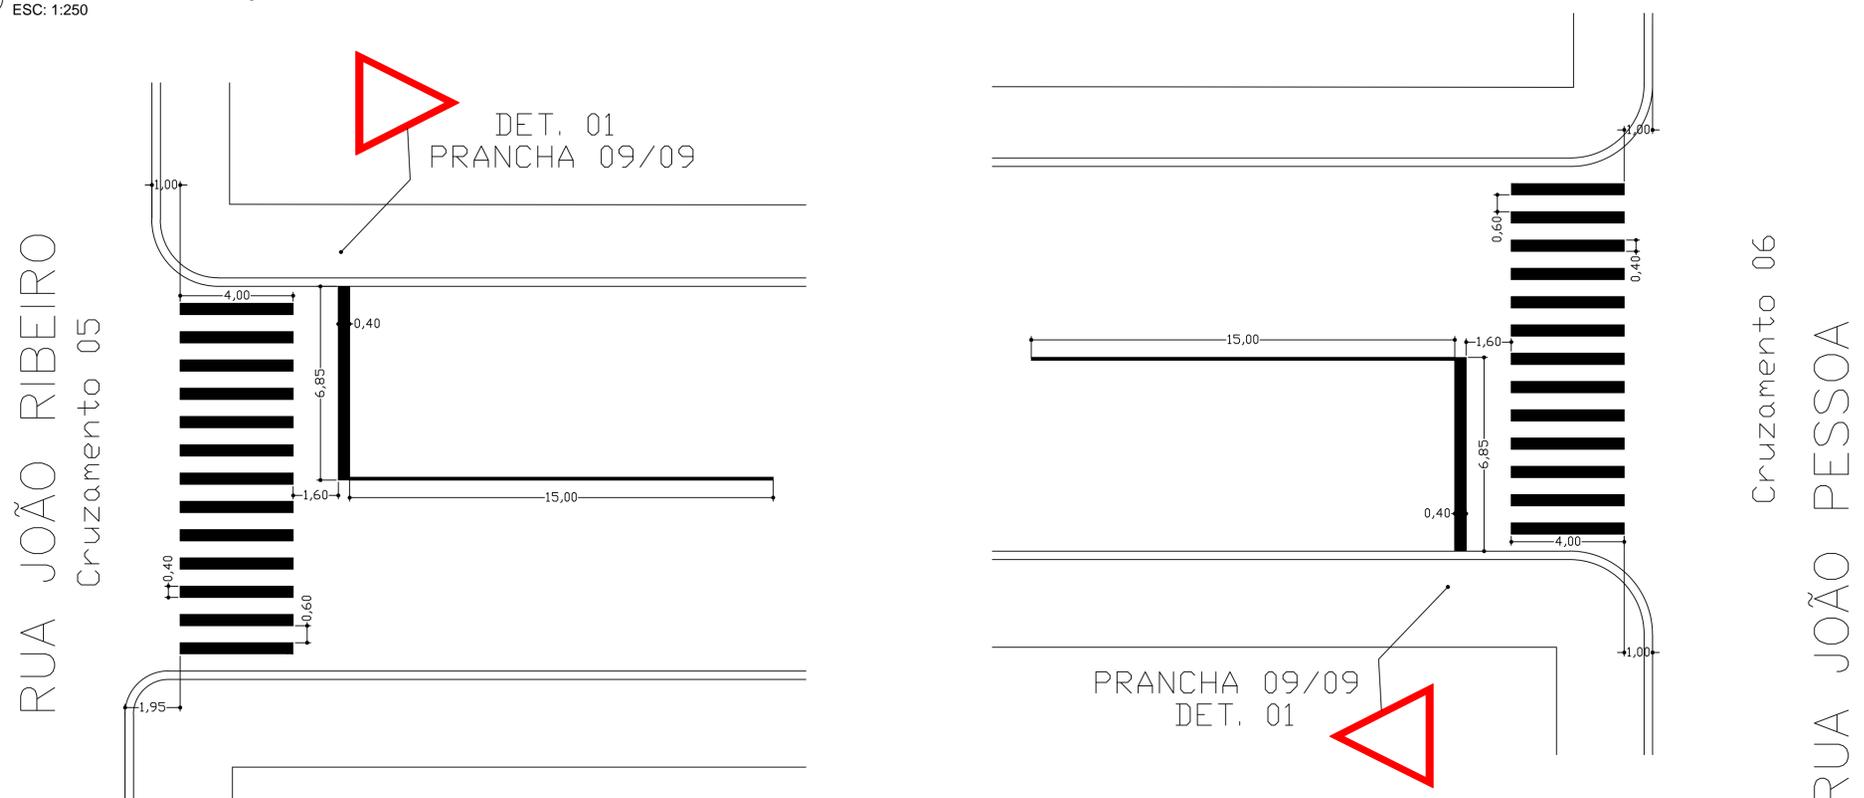

2 DET. SINAL. HORIZONTAL  
ESC: 1:125

3 DET. SINAL. HORIZONTAL  
ESC: 1:125

QUADRO DE SINALIZAÇÃO				
Rua Marcílio Dias - entre as ruas João Ribeiro e João Pessoa				
CRUZAMENTO	HORIZONTAL TINTA BRANCA (m²)	HORIZONTAL TINTA AMARELA (m²)	VERTICAL PREFERENCIAL (un)	VERTICAL VELOCIDADE (un)
Cruzamento 05	23,54	1,50	1	2
Cruzamento 06	23,54	1,50	1	
<b>TOTAL</b>	<b>47,08</b>	<b>3,00</b>	<b>2</b>	<b>2</b>

APROVAÇÕES

PROCESSO N°1037592-35  
ART. N° 20173648349

**PREFEITURA MUNICIPAL DE ARARUNA**  
PRAÇA NOSSA SENHORA DO ROCIO N° 390 - ARARUNA-PR - FONE (44) 3562-1383 - CEP 87260-000

OBRA  
**RECAPE ASFÁLTICO NO MUNICÍPIO DE ARARUNA**

RESPONSÁVEL TÉCNICO  
**ALINE EVELYN FERREIRA GLOOR**  
Engenheira Civil  
CREA PR 141864/D

PROPRIETÁRIO  
**PREFEITURA MUNICIPAL DE ARARUNA**  
CNPJ 75.359.750/0001-99

REFERÊNCIA  
RUA MARCÍLIO DIAS ENTRE AS RUAS JOÃO RIBEIRO E JOÃO PESSOA  
- SINALIZAÇÃO VERTICAL E HORIZONTAL

PRANCHA  
**10/11**

DATA: Outubro 2017 | DESENHO: Aline | ESCALA: Indicada