




1 PLANTA BAIXA SINALIZAÇÃO
ESC: 1:250

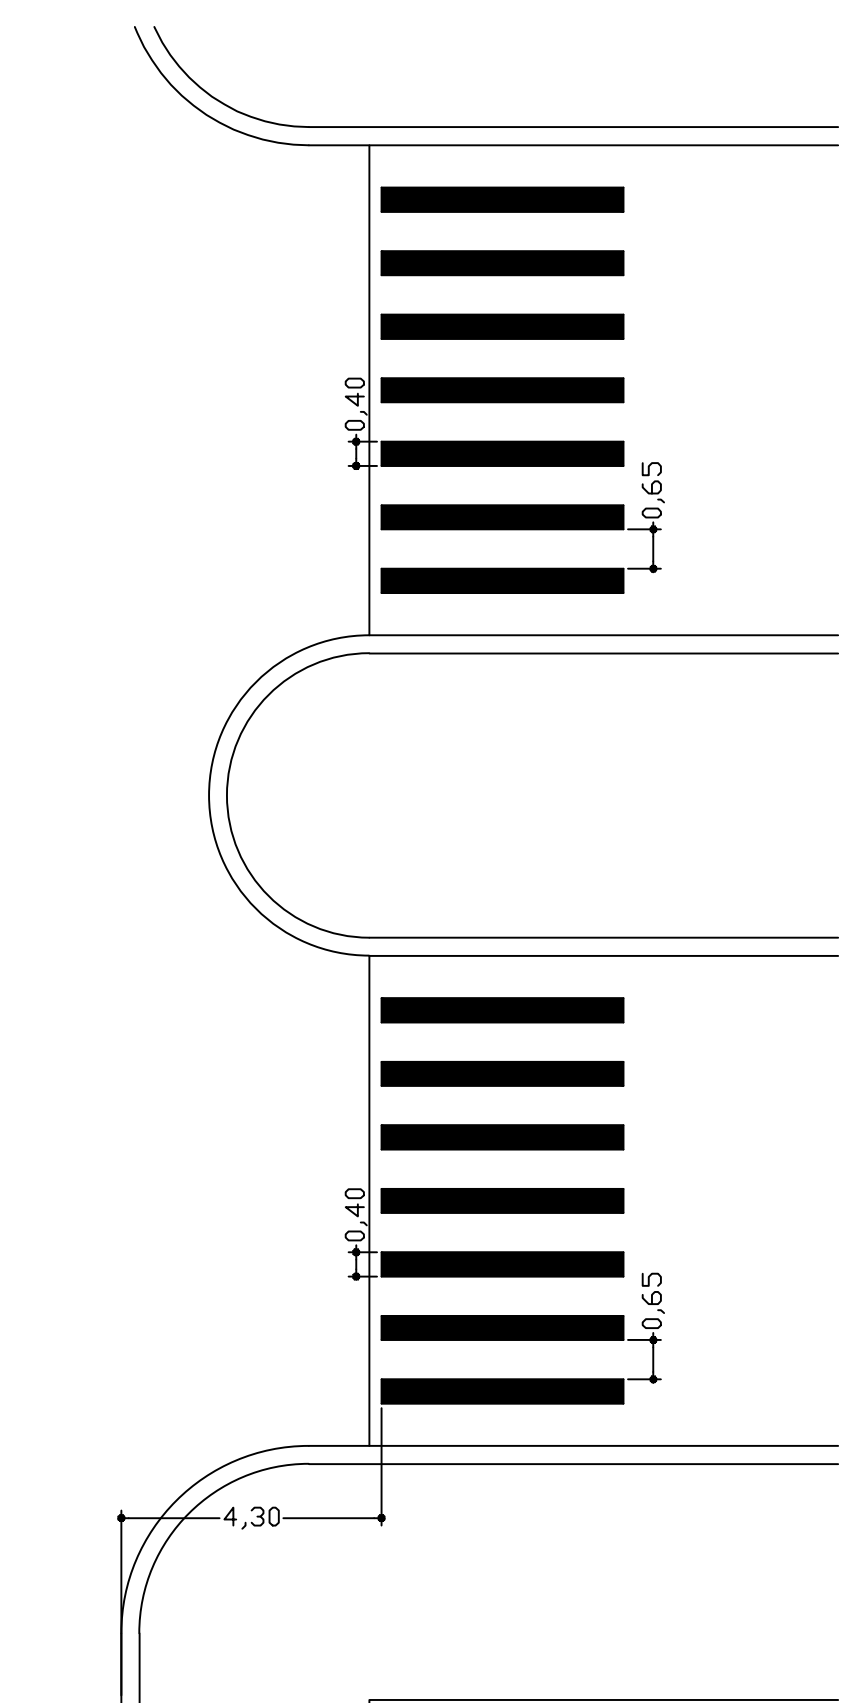

2 DET. SINAL. HORIZONTAL
ESC: 1:125

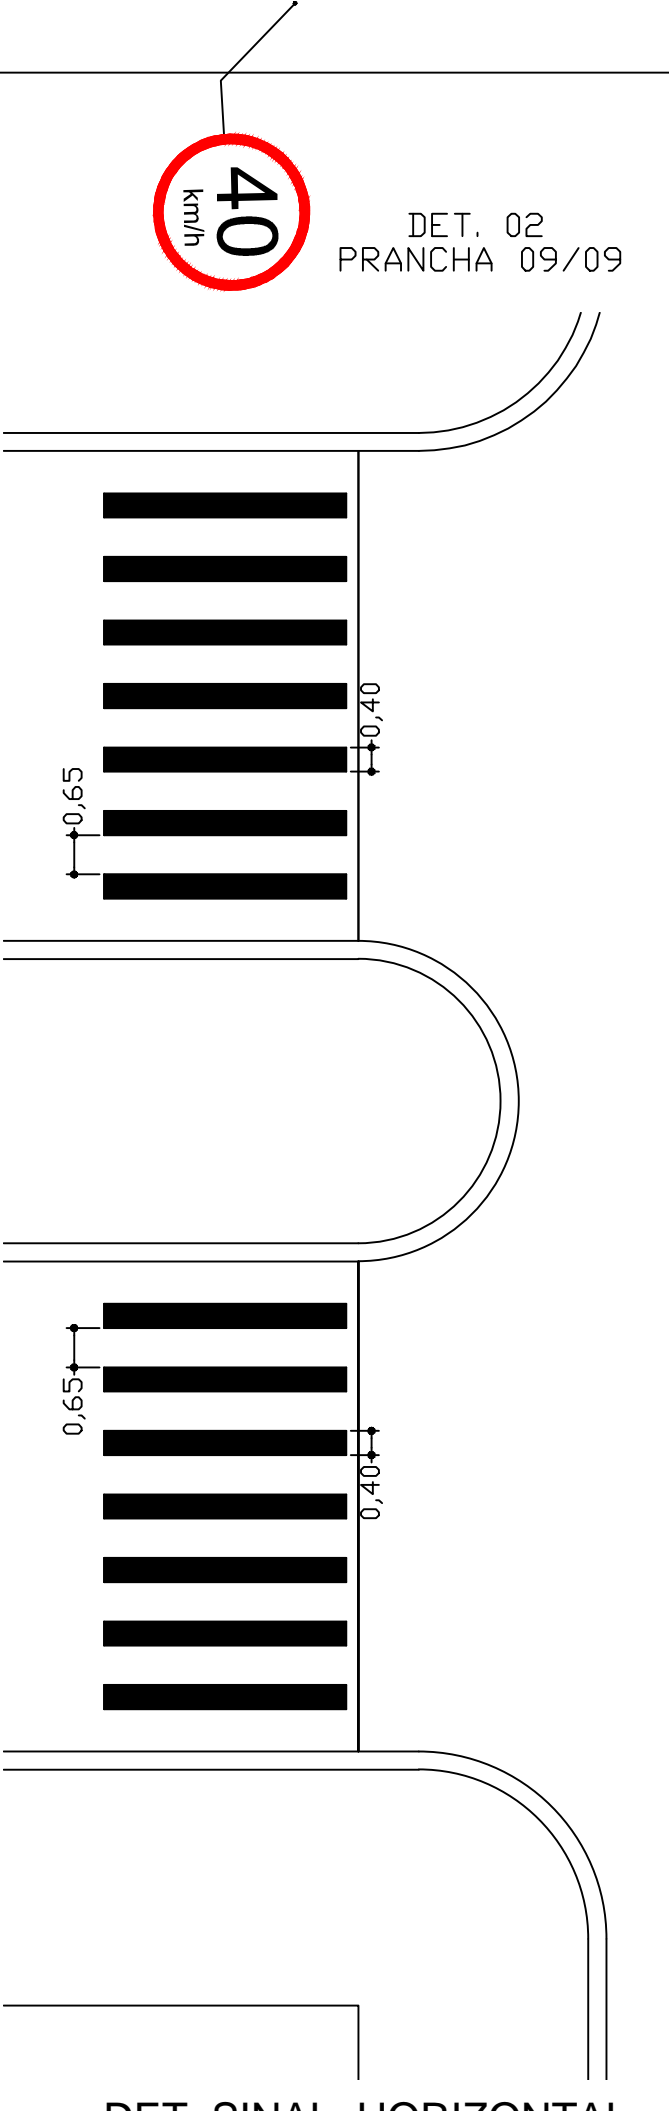


3 DET. SINAL. HORIZONTAL
ESC: 1:125

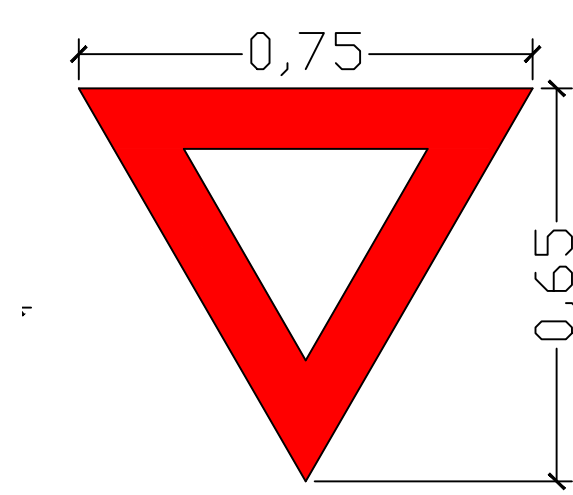


Fixação a 25cm do topo do cano

4 DETALHE 01 - PREFERÊNCIA
SEM ESCALA

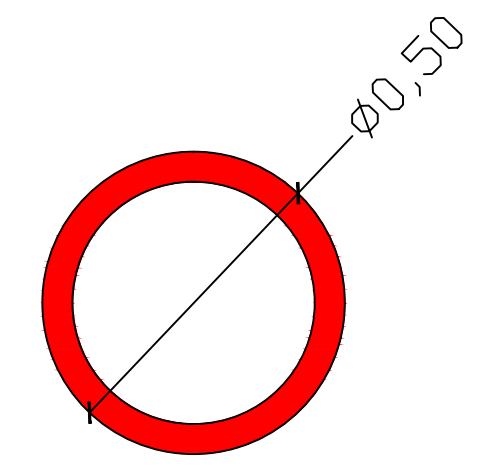

Fixação a 25cm do topo do cano

5 DETALHE 02 - VELOCIDADE
SEM ESCALA

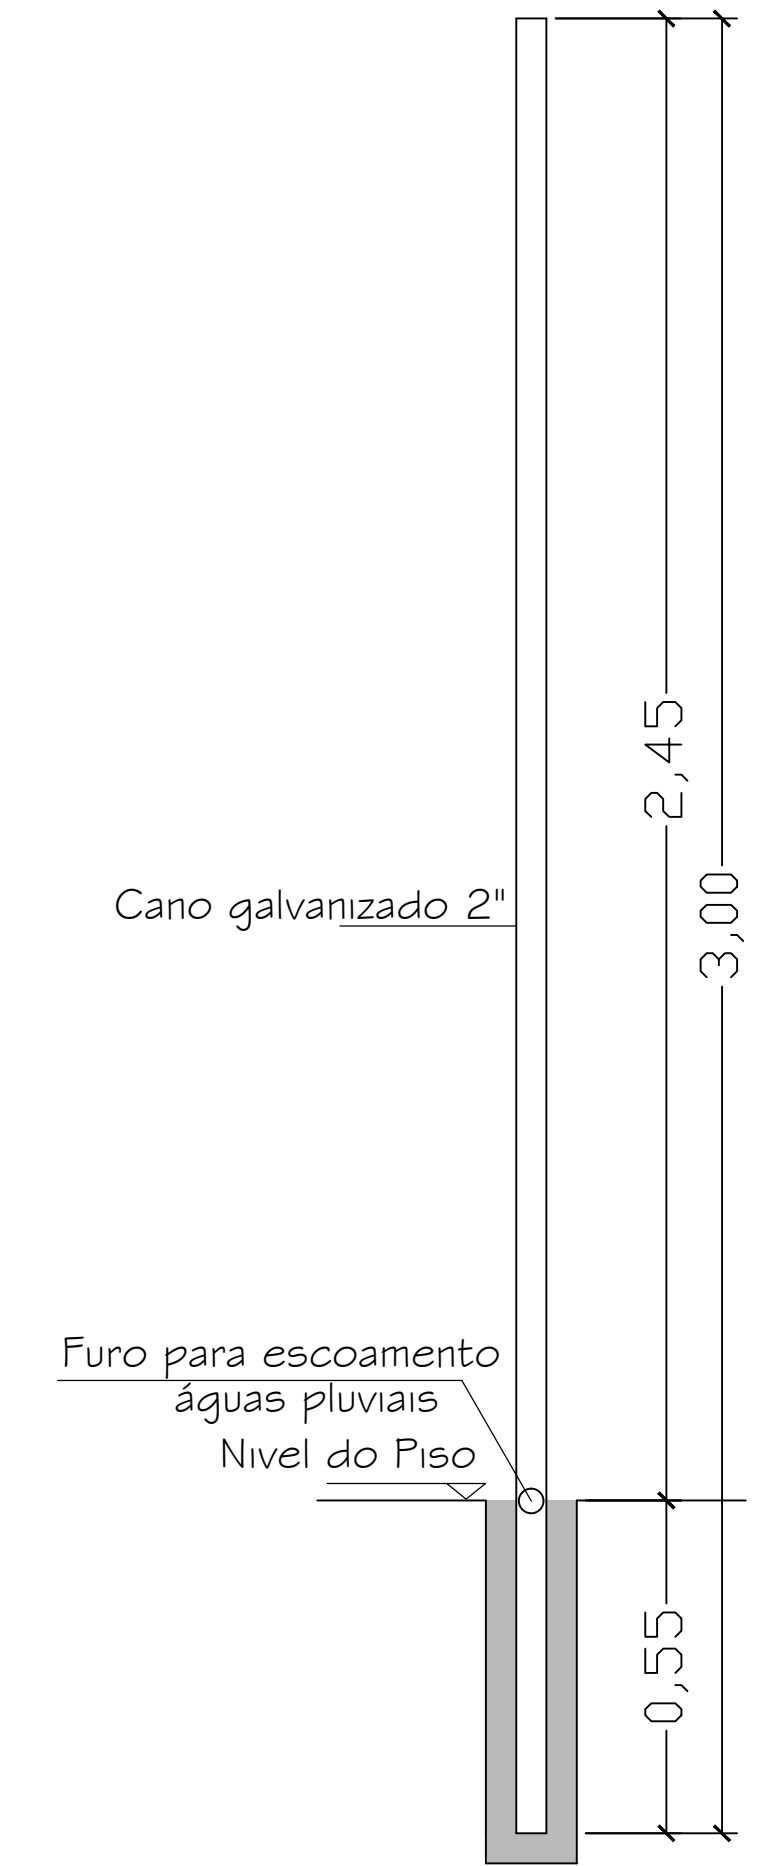

6 DETALHE 03 - POSTE DE FIXAÇÃO
SEM ESCALA

QUADRO DE SINALIZAÇÃO
Avenida Pres. Getúlio Vargas

	TINTA BRANCA (m²)	TINTA AMARELA (m²)	VERTICAL PREFERENCIAL (un)	VERTICAL VELOCIDADE (un)
	44,80	0,0	0	2
TOTAL	44,80	0,0	0	2

APROVAÇÕES

PROCESSO N°1037592-35
ART. N° 20173646349

PREFEITURA MUNICIPAL DE ARARUNA
PRAÇA NOSSA SENHORA DO ROCIO Nº 390 - ARARUNA-PR - FONE (44) 3562-1383 - CEP 87260-000

OBRA

RECAPE ASFÁLTICO NO MUNICÍPIO DE ARARUNA

RESPONSÁVEL TÉCNICO

ALINE EVELYN FERREIRA GLOOR
Engenheira Civil
CREA PR 141864/D

PROPRIETÁRIO

PREFEITURA MUNICIPAL DE ARARUNA
CNPJ 75.359.760/0001-99

REFERÊNCIA

AVENIDA PRESIDENTE GETULIO VARGAS
- SINALIZAÇÃO VERTICAL E HORIZONTAL
DETALHES SINALIZAÇÃO VERTICAL

PRANCHA

11/11

DATA

Outubro 2017

DESENHO

Aline

ESCALA

Indicada