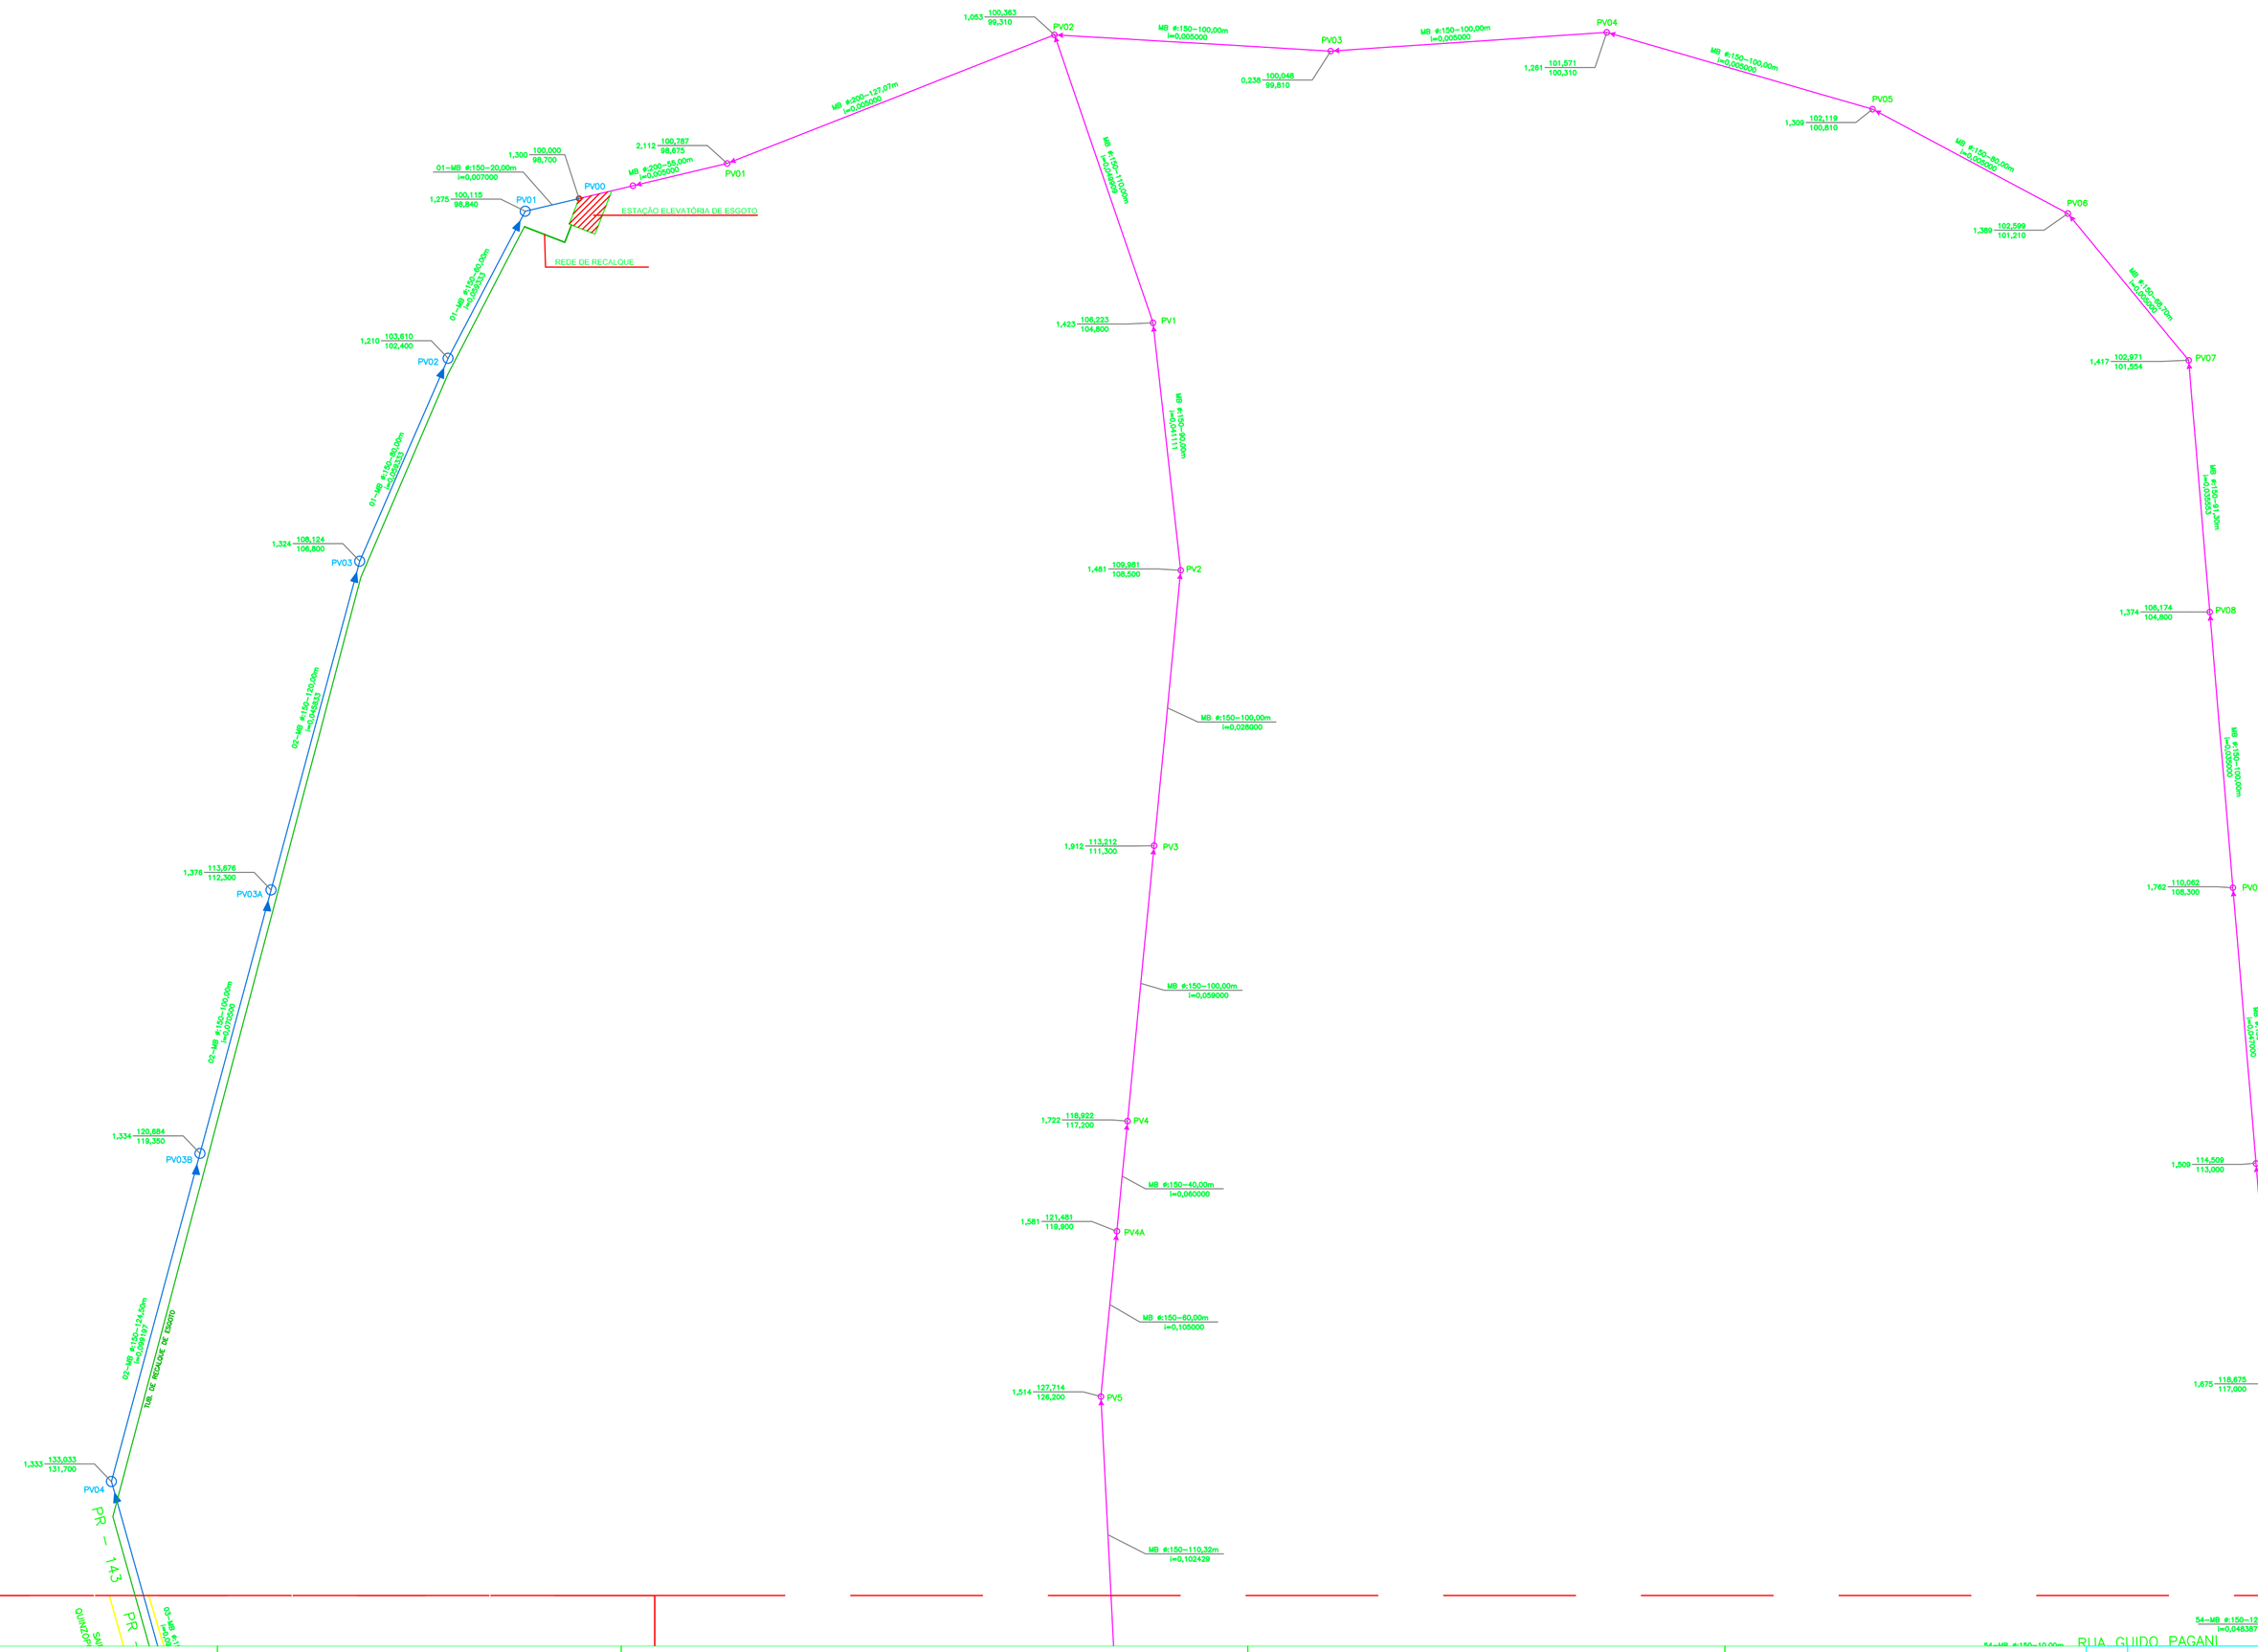

NOTAS

- O TRAÇADO DA REDE NÃO ESTÁ EM ESCALA
VALE A EXTENSÃO INDICADA

LEGENDA

- REDE EXISTENTE
- REDE PROJETADA
- INTERCEPTOR EXISTENTE
- INTERCEPTOR PROJETADO
- REDE DE RECALQUE
- POÇO DE VISITA
- DISPOSITIVO TUBULAR DE INSPEÇÃO
- CAIXA DE PASSAGEM

CONVENÇOES

núm. do PV — núm. do O.S. — material e diâmetro(mm) — extensão (m) — declividade (m/m) — sentido — cota terreno — cota fundo — profund.

PV00 CP 00 - XX ø:00 - 0,00m DTI
i=0,00

ARTICULAÇÃO

	1	
2	3	
4	5	
	6	

NORTE

Nº	REVISÃO	DATA	POR	APROV.

SANEPAR — Companhia de Saneamento do Paraná
RUA DEMÓSTENES, 38 LONDRINA PR FONE (043)373 4000

PROJETO: ENGº FLAVIO YOSHIDA	MUNICÍPIO: SANTA MARIANA	FOLHA Nº: 01/ 06
DESENV.	OBRA: AMPLIAÇÃO DE REDE COLETORA	
DESENHO: HIDRALUZ	TÍTULO: REDE COLETORA E INTERCEPTORES EXISTENTE E PROJETADA	
TOPOGRAFIA		DATA: JAN/2004
ESCALA: 1:1500		PROJETO Nº: 941/005/245
EXECUÇÃO: USPOND	RESP. TÉCNICO: ENGº FLAVIO YOSHIDA CREA Nº 28.363-D	