

ORÇAMENTO, DE ACORDO COM O PROJETO SOLICITADO, **SENDO PRECISO CONFERIR TODAS AS MEDIDAS NO LOCAL PARA A FABRICAÇÃO DOS MOVEIS.**

ORÇAMENTO

- AMBIENTE: RECEPÇÃO POSTO DE EMERGENCIA SOB MEDIDA 100% MDF.

- 1 TAMPO 520 PROFUNDIDADE X 500 LARGURA X 18MM ESPESSURA.

R\$: 203,12

1 TAMPO 520 PROFUNDIDADE X 2260 LARGURA X 18MM ESPESSURA.

R\$: 203,12

1 TAMPO 420 PROFUNDIDADE X 1000 LARGURA X 18MM ESPESSURA.

R\$: 203,12

- 1 ARMARIO COM 2 PORTAS 981.5 LARGURA X 663 ALTURA X 400 PROFUNDIDADE X 18MM ESPESSURA.

R\$: 650,00

- 1 ARMARIO COM 4 GAVETAS 500 LARGURA X 663 ALTURA X 500 PROFUNDIDADE X 18MM ESPESSURA.

R\$: 900,00

- 1 PAINEL ACABAMENTO BANCADA 981.5 LARGURA X 1000 ALTURA X 18MM ESPESSURA.
R\$: 180,00

- 2 PAINEL ACABAMENTO BANCADA 1600 LARGURA X 1000 ALTURA X 18MM ESPESSURA.
R\$: 480,00

- 1 TAMPO BANCADA SUPERIOR 1200 LARGURA X 250 PROFUDINDADE X 18MM ESPESSURA.



R\$: 140,00

- 2 TAMPO BANCADA SUPERIOR 1600 LARGURA X 250 PROFUNDIDADE X 18MM ESPESSURA.

R\$: 300,00

- RODAPES EM GRANITO NA COR CINZA ANDORINHA 4700 COMPRIMENTO X 100 ALTURA X 20MM ESPESSURA.

R\$: 550,00

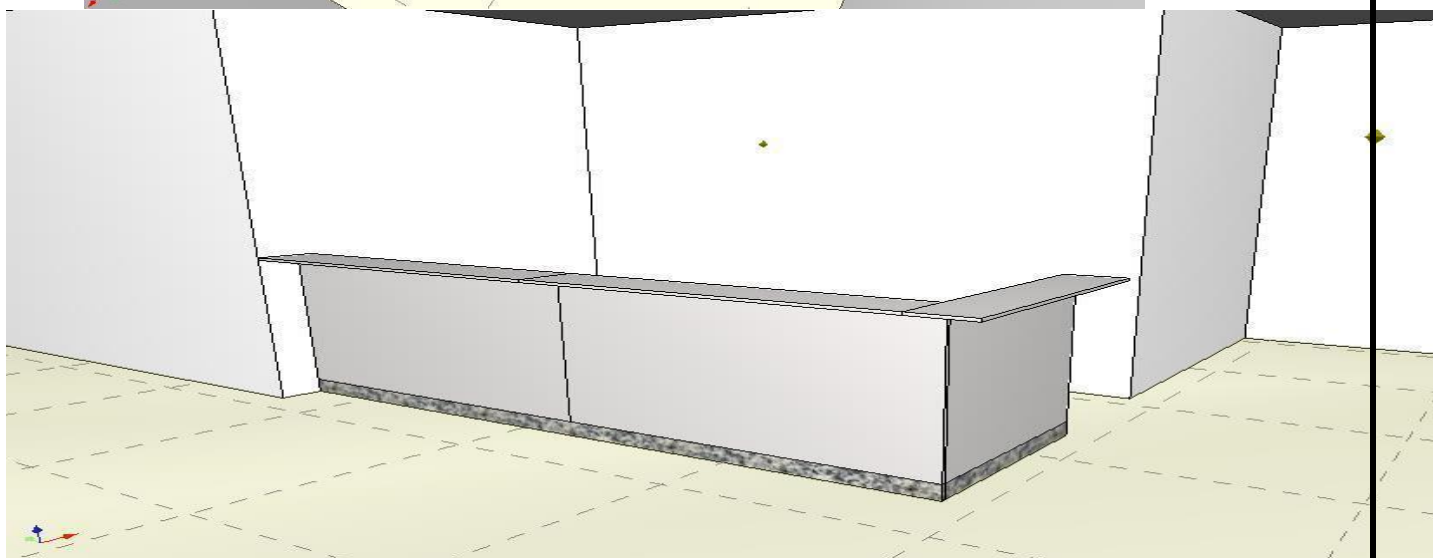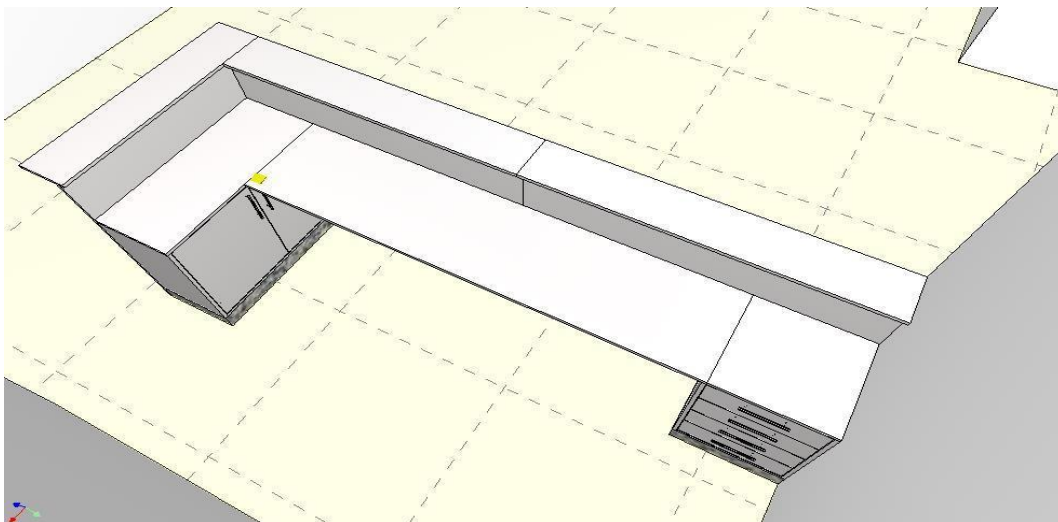

R\$ 3.850,00

- AMBIENTE: POSTO DE ENFERMAGEM MATERNIDADE SOB MEDIDA 100% MDF.
- NICHOS PARA PRANCHETA FICHA DE PACIENTE NA MEDIDA DE 1700 LARGURA X 300 ALTURA X 400 PROFUNDIDADE.
R\$: 600,00
- 5 ARMARIOS COM 2 PORTAS E 1 GAVETA NA MEDIDA DE 540 LARGURA X 663 ALTURA X 530 PROFUNDIDADE X 18MM ESPESSURA.]
R\$: 3.200,00
- 1 GAVETERIRO COM 4 GAVETAS NA MEDIDA DE 500 LARGURA X 663 ALTURA X 500 PROFUNDIDADE X 18MM ESPESSURA.
R\$: 1.570,00
- 1 TAMPO DE BANCADA PARTE SUPERIOR 680 LARGURA X 200 PROFUNDIDADE X 18MM ESPESSURA.
R\$: 125,00

- 1 TAMPO DE BANCADA PARTE SUPERIOR 1120 LARGURA X 200 PROFUNDIDADE X 18MM ESPESSURA.

R\$: 180,00

- 1 TAMPO DE BANCADA PARTE SUPERIOR 2180 LARGURA X 200 PROFUNDIDADE X 18MM ESPESSURA.

R\$: 160,00

- 1 TAMPO DE BANCADA PARTE INFERIOR 2180 LARGURA X 520 PROFUNDIDADE X 18MM ESPESSURA.

R\$: 300,00

- 1 TAMPO DE BANCADA PARTE SUPERIOR 2700 LARGURA X 520 PROFUNDIDADE X 18MM ESPESSURA.

R\$: 230,00

- 1 TAMPO DE BANCADA PARTE SUPERIOR 1120 LARGURA X 520 PROFUNDIDADE X 18MM ESPESSURA.

R\$: 150,00

- 1 PAINEL ACABAMENTO BANCADA MEDINDO 2220 LARGURA X 963 ALTURA X 18MM ESPESSURA.

R\$: 380,00

- 1 PAINEL ACABAMENTO BANCADA MEDINDO 1120 LARGURA X 963 ALTURA X 18MM ESPESSURA.

R\$: 200,00

- 1 PAINEL ACABAMENTO BANCADA MEDINDO 500 LARGURA X 263 ALTURA X 18MM ESPESSURA.

R\$: 105,00

- 1 PAINEL ACABAMENTO BANCADA MEDINDO 550 LARGURA X 263 ALTURA X 18MM ESPESSURA.



R\$: 130,00


- 1 PAINEL ACABAMENTO BANCADA MEDINDO 2670 LARGURA X 263 ALTURA X 18MM ESPESSURA.

R\$: 270,00

- RODAPE DE GRANITO NA COR CINZA ANDORINHA 7500 LARGURA X 100 ALTURA X 20MM ESPESSURA.

R\$: 650,00

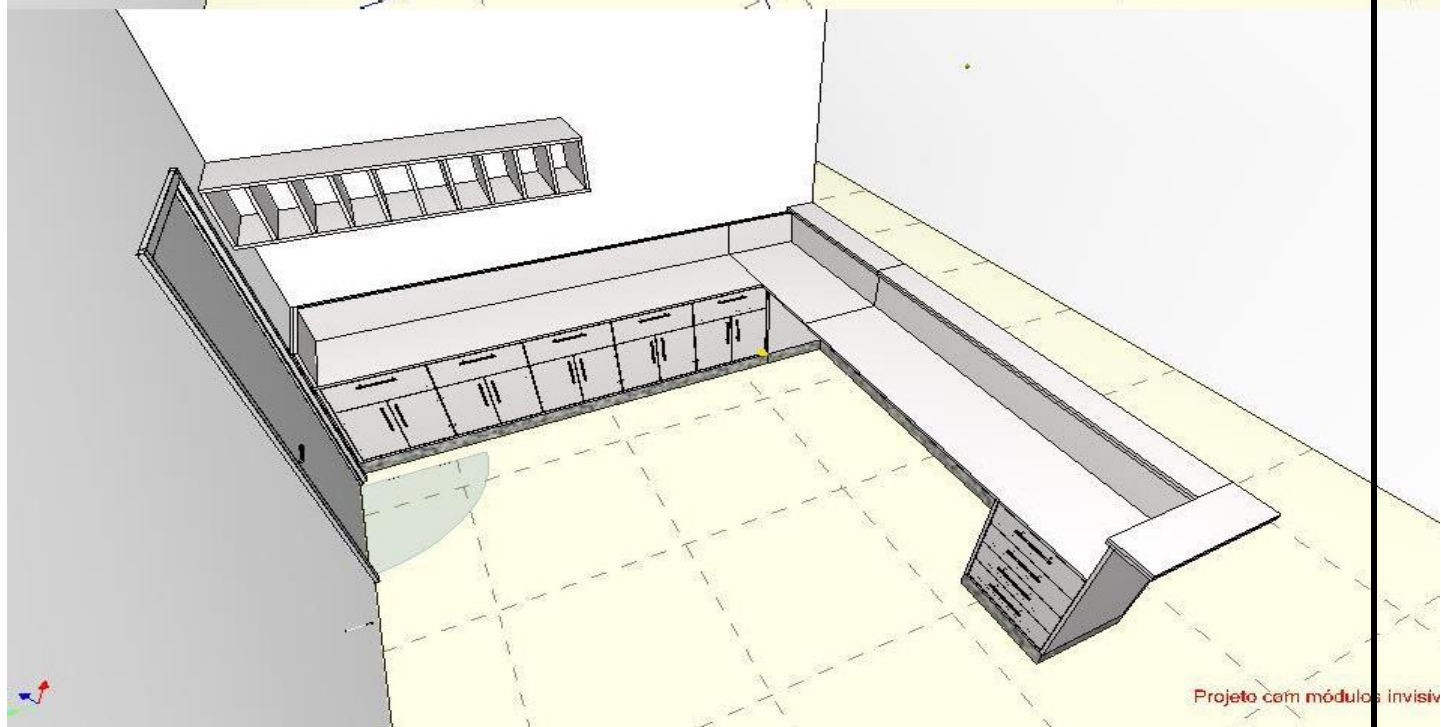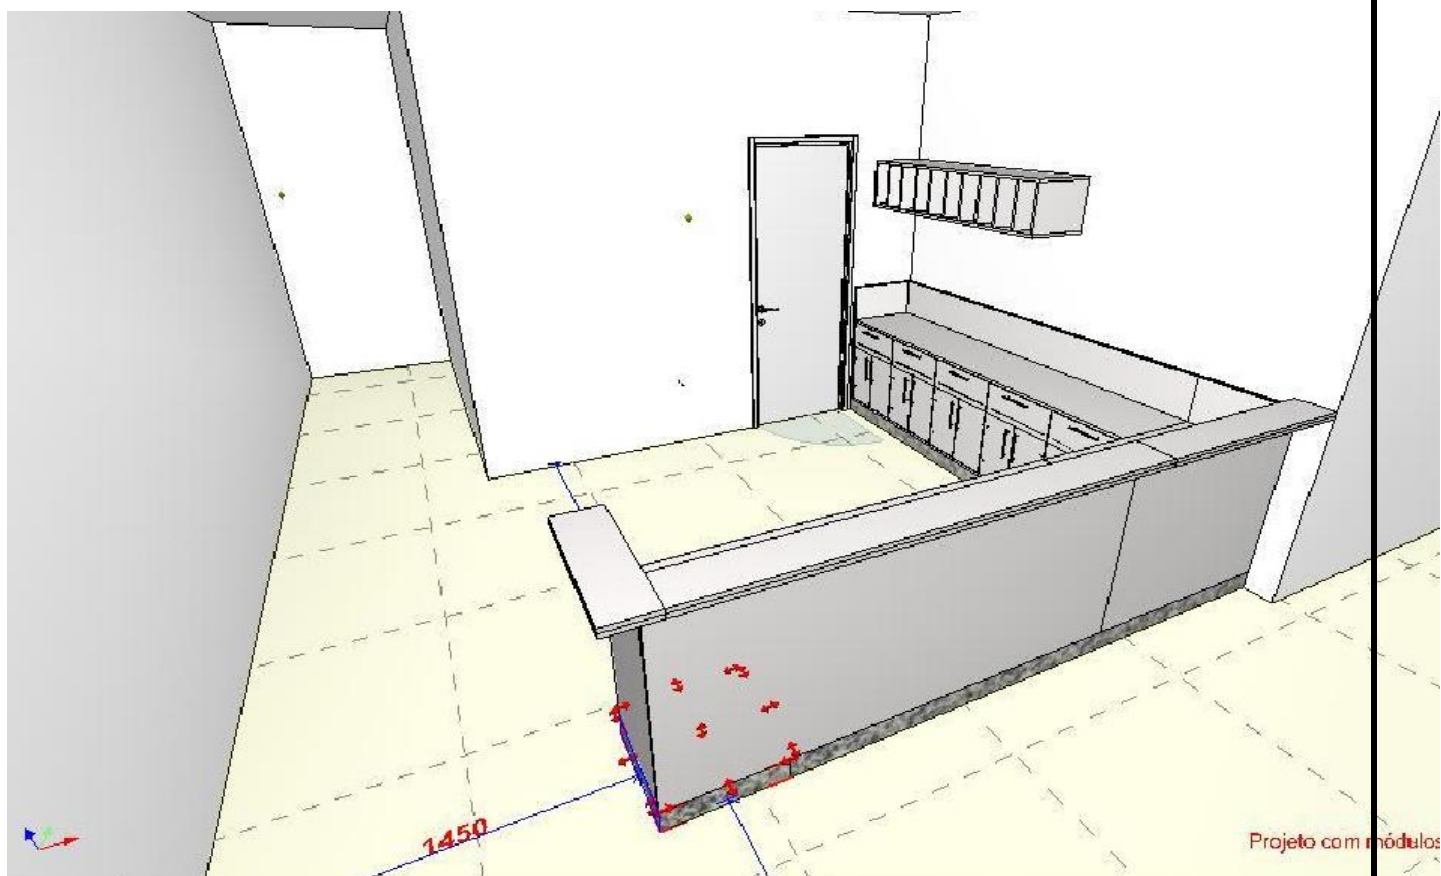

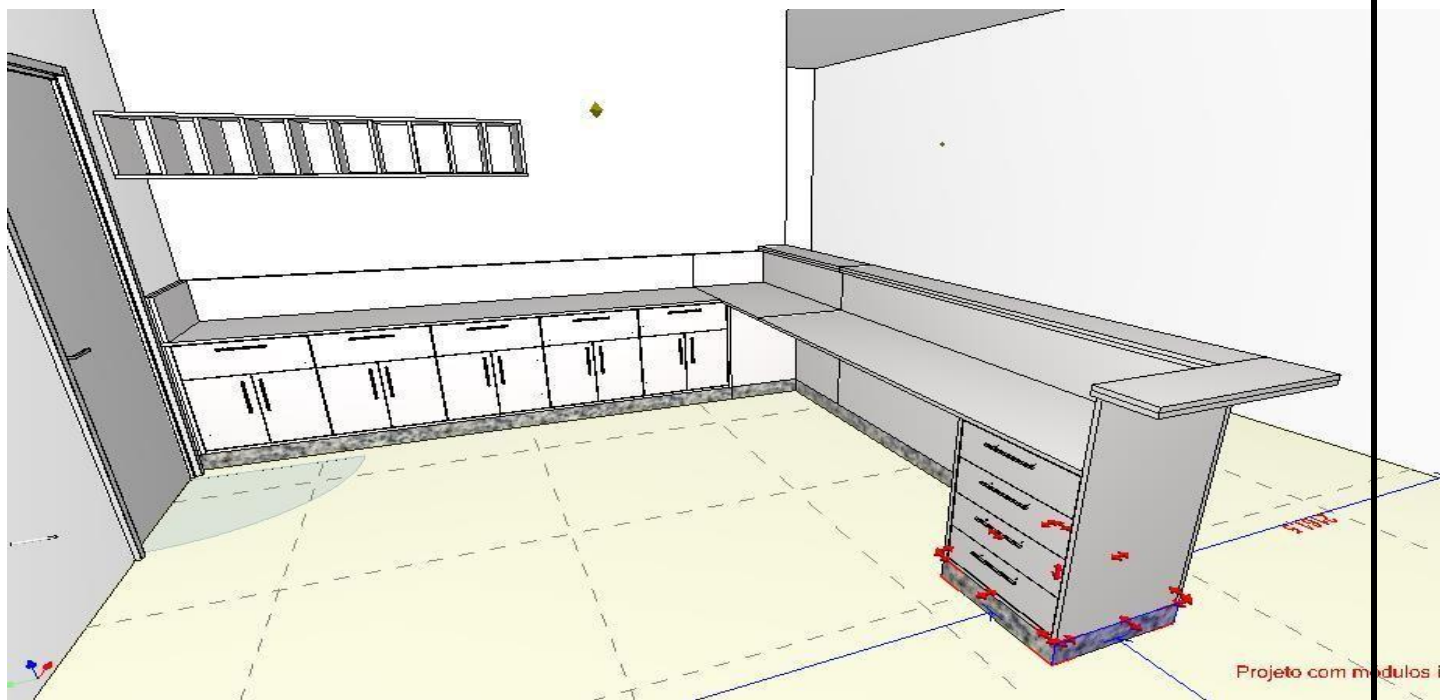

R\$: 8.250,00

- **AMBIENTE: POSTO DE ENFERMAGEM LEITOS SOB MEDIDA 100% MDF.**
- **NICHO PARA PRANCHETA FICHA DE PACIENTE NA MEDIDA DE 1700 LARGURA X 300 ALTURA X 400 PROFUNDIDADE.**
R\$: 980,00
- **5 ARMARIOS COM 2 PORTAS E 1 GAVETA NA MEDIDA DE 540 LARGURA X 663 ALTURA X 530 PROFUNDIDADE X 18MM ESPESSURA.**
R\$: 3.500,00
- **1 GAVETERIRO COM 4 GAVETAS NA MEDIDA DE 500 LARGURA X 663 ALTURA X 500 PROFUNDIDADE X 18MM ESPESSURA.**
R\$: 1.750,00
- **1 TAMPO DE BANCADA PARTE SUPERIOR 680 LARGURA X 200 PROFUNDIDADE X 18MM ESPESSURA.**
R\$: 190,00
- **1 TAMPO DE BANCADA PARTE SUPERIOR 1120 LARGURA X 200 PROFUNDIDADE X 18MM ESPESSURA.**
R\$: 180,00
- **1 TAMPO DE BANCADA PARTE SUPERIOR 2180 LARGURA X 200 PROFUNDIDADE X 18MM ESPESSURA.**
R\$: 190,00

- 1 TAMPO DE BANCADA PARTE INFERIOR 2180 LARGURA X 520 PROFUNDIDADE X 18MM ESPESSURA.

R\$: 250,00

- 1 TAMPO DE BANCADA PARTE SUPERIOR 2700 LARGURA X 520 PROFUNDIDADE X 18MM ESPESSURA.

R\$: 350,00

- 1 TAMPO DE BANCADA PARTE SUPERIOR 1120 LARGURA X 520 PROFUNDIDADE X 18MM ESPESSURA.

R\$: 260,00

- 1 PAINEL ACABAMENTO BANCADA MEDINDO 2220 LARGURA X 963 ALTURA X 18MM ESPESSURA.

R\$: 300,00

- 1 PAINEL ACABAMENTO BANCADA MEDINDO 1120 LARGURA X 963 ALTURA X 18MM ESPESSURA.

R\$: 290,00

- 1 PAINEL ACABAMENTO BANCADA MEDINDO 500 LARGURA X 263 ALTURA X 18MM ESPESSURA.

R\$: 200,00

- 1 PAINEL ACABAMENTO BANCADA MEDINDO 550 LARGURA X 263 ALTURA X 18MM ESPESSURA.



R\$: 235,00


- 1 PAINEL ACABAMENTO BANCADA MEDINDO 2670 LARGURA X 263 ALTURA X 18MM ESPESSURA.

R\$: 325,00

- RODAPE DE GRANITO NA COR CINZA ANDORINHA 7500 LARGURA X 100 ALTURA X 20MM ESPESSURA.

R\$: 750,00

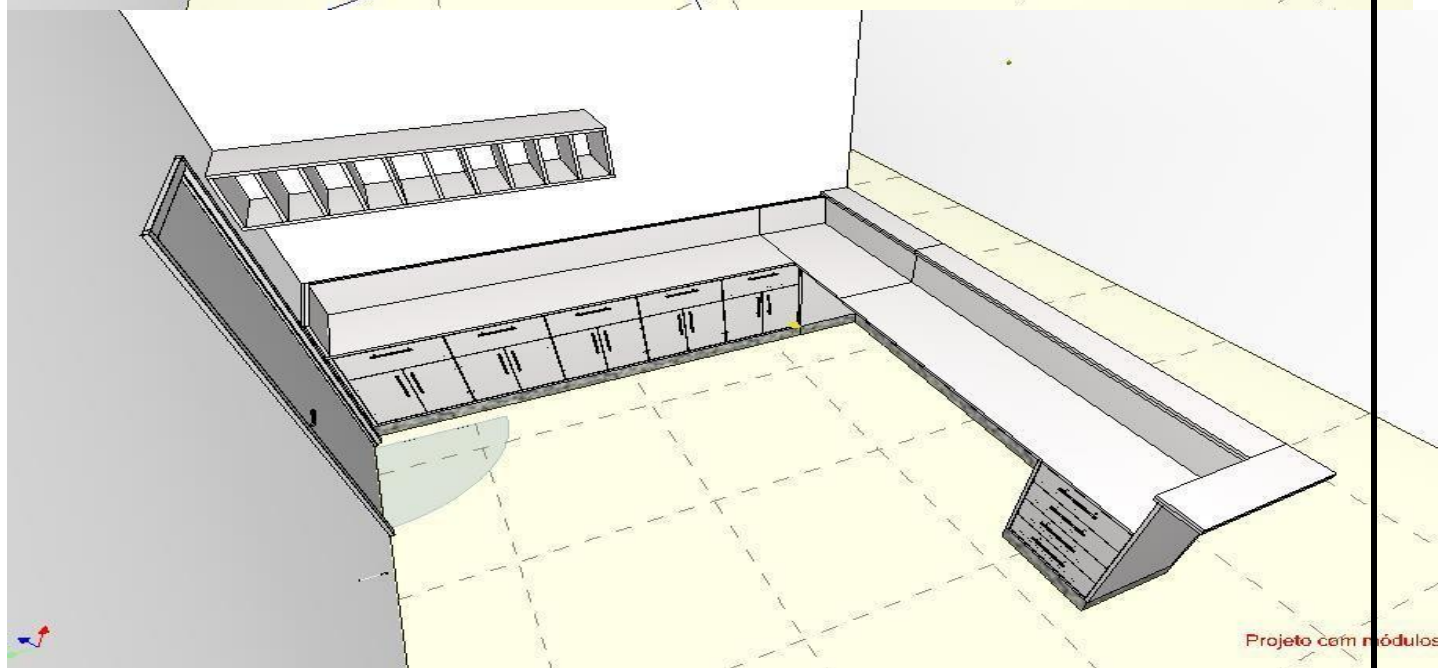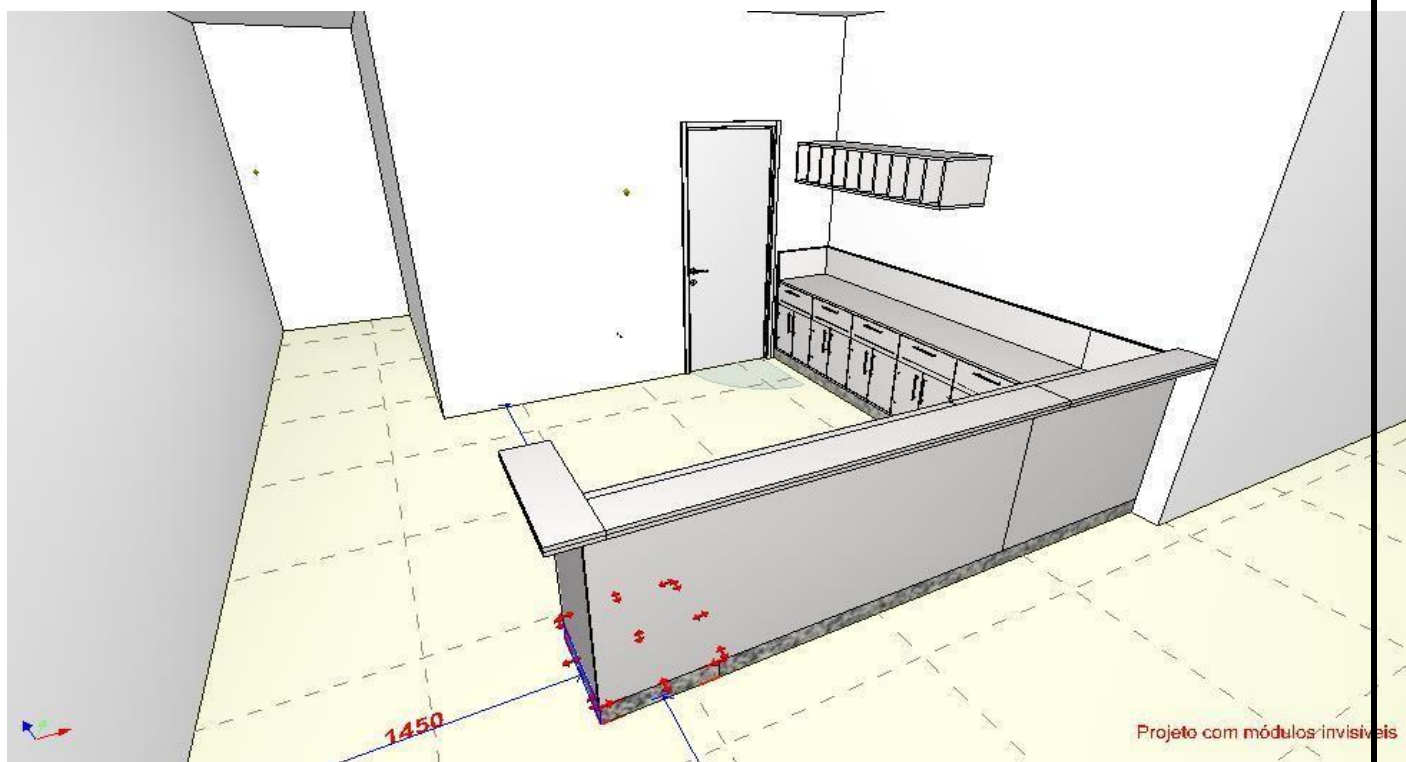

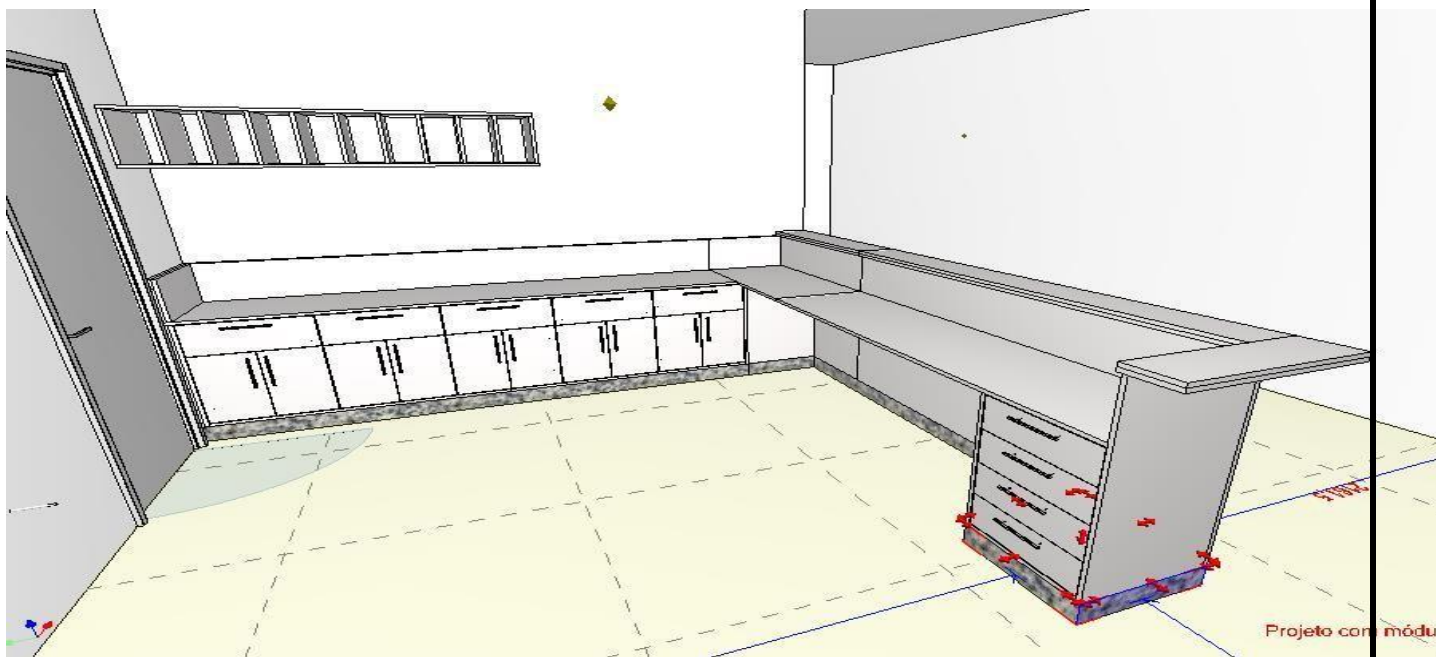

R\$ 9.750,00

- AMBIENTE: POSTO DE ENFERMAGEM EMERGENCIA SOB MEDIDA 100% MDF.

NICHO PARA PRANCHETA MEDINDO 860 LARGURA X 400 PROFUNDIDADE X 300 ALTURA X 18MM ESPESSURA.

R\$: 350,00

- 3 ARMARIOS GAVETEIRO COM 4 GAVETAS CADA ARMARIO 500 LARGURA X 681.5 ALTURA X 580 PROFUNDIDADE X 18MM ESPESSURA.

R\$: 2.700,00

- 1 TAMPO INFERIOR BANCADA 2400 LARGURA X 600 PROFUNDIDADE X 18MM ESPESSURA.

R\$: 420,00

- 2 TAMPO INFERIOR BANCADA 2000 LARGURA X 600 PROFUNDIDADE X 18MM ESPESSURA.

R\$: 380,00

- 2 TAMPO SUPERIOR BANCADA 2000 LARGURA X 200 PROFUNDIDADE X 18MM ESPESSURA.

R\$: 350,00

- 2 PAINEL ACABAMENTO BANCADA 2000 LARGURA X 981.5 ALTURA X 18MM ESPESSURA.
R\$: 840,00

- 2 PAINEL ACABAMENTO BANCADA 1500 LARGURA X 180 ALTURA X 18MM ESPESSURA.


R\$: 550,00


**- 1 PAINEL ACABAMENTO BANCADA 600 LARGURA X 180
ALTURA X 18MM ESPESSURA.**

R\$: 390,00

**- GRANITO NA COR CINZA ANDORINHA 11370 LARGURA X 100 ALTURA X 20MM
ESPESSURA.**

R\$: 550,00

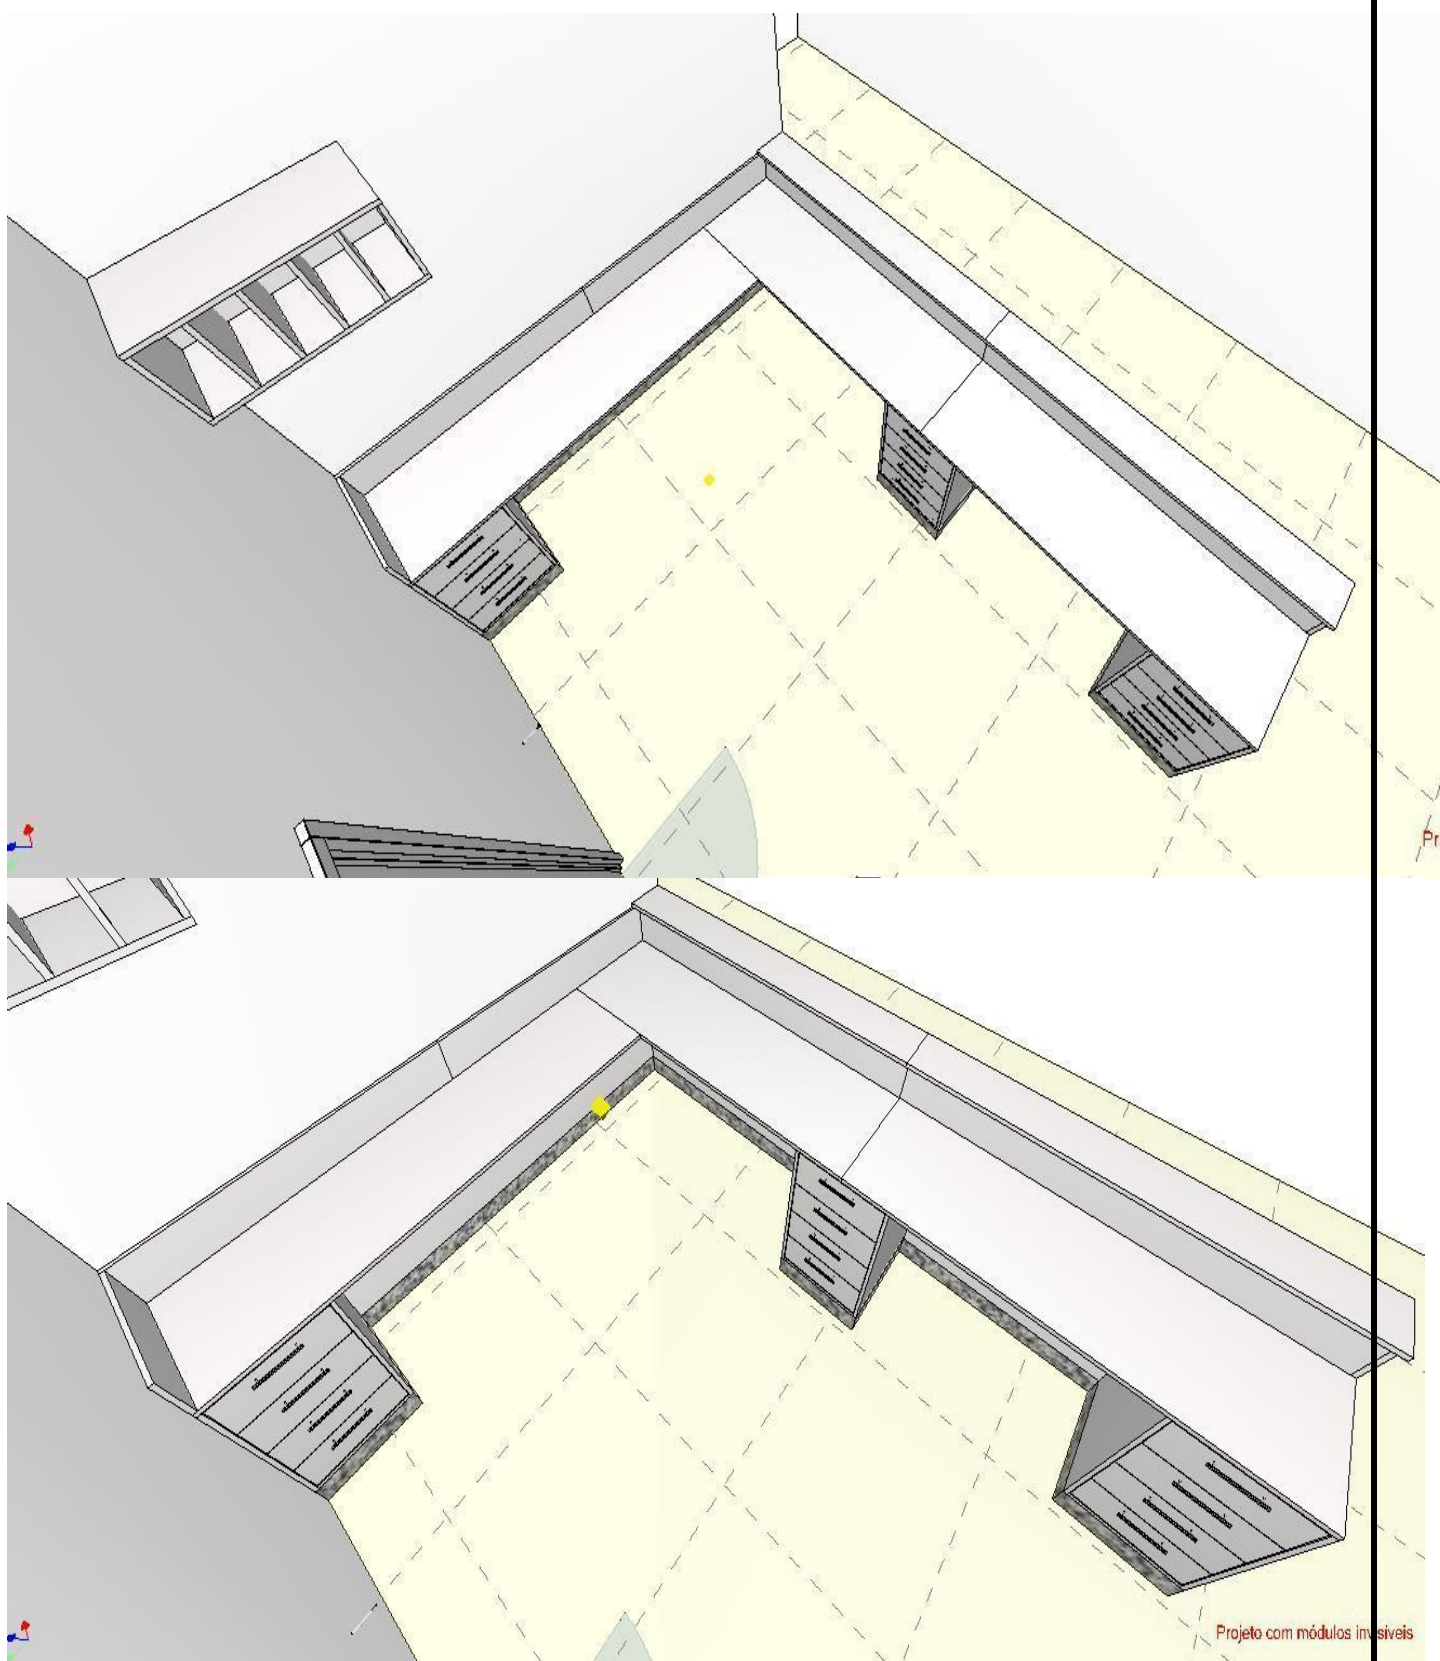

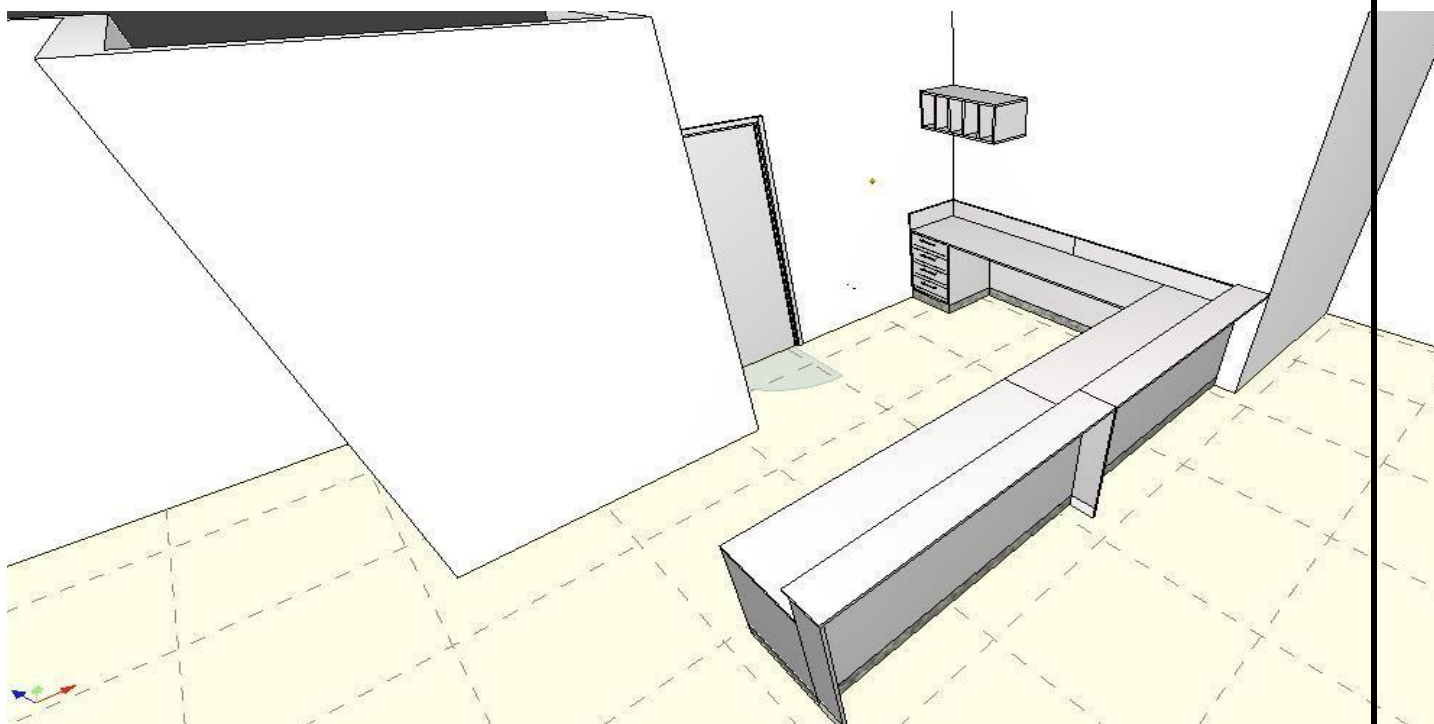

R\$ 6.530,00

- AMBIENTE: RECEPÇÃO PRINCIPAL SOB MEDIDA 100% MDF.

- ARMARIO ALTO COM 6 PORTAS NA MEDIDA 2300 LARGURA X 420 PROFUNDIDADE X 2400 ALTURA X 18MM ESPESSURA.

R\$: 3.300,00

- GAVETEIRO COM 4 GAVETAS 500 LARGURA X 663 ALTURA X 580 PROFUNDIDADE X 18MM ESPESSURA.

R\$: 1.820,00

- 2 TAMPO SUPERIOR BANCADA 2130 LARGURA X 600 PROFUNDIDADE X 18MM ESPESSURA .

R\$: 560,00

- 1 TAMPO SUPERIOR BANCADA 900 LARGURA X 450 PROFUNDIDADE X 18MM ESPESSURA.
R\$: 420,00

- 2 PAINEL ACABAMENTO BANCADA 2130 LARGURA X 980 ALTURA X 18MM ESPESSURA.
R\$: 780,00

- 1 PAINEL ACABAMENTO BANCADA 1500 LARGURA X 980 ALTURA X 18MM ESPESSURA.
R\$: 390,00

- 14 PAINEL (RIPADO) ACABAMENTO BANCADA 2130 LARGURA X 100 ALTURA X 18MM ESPESSURA.

R\$ 1.800,00

- 7 PAINEL (RIPADO) ACABAMENTO BANCADA 1500 LARGURA X 100 ALTURA X 18MM ESPESSURA.


R\$: 980,00


GRANITO NA COR BRANCO ITAUNAS BANCADA 5900 LARGURA X 250 PROFUNDIDADE X 20MM ESPESSURA

R\$: 1.750,00

GRANITO NA COR BRANCO ITAUNAS RODAPES 11130 LARGURA X 100 ALTURA X 20MM ESPESSURA.

R\$: 500,00

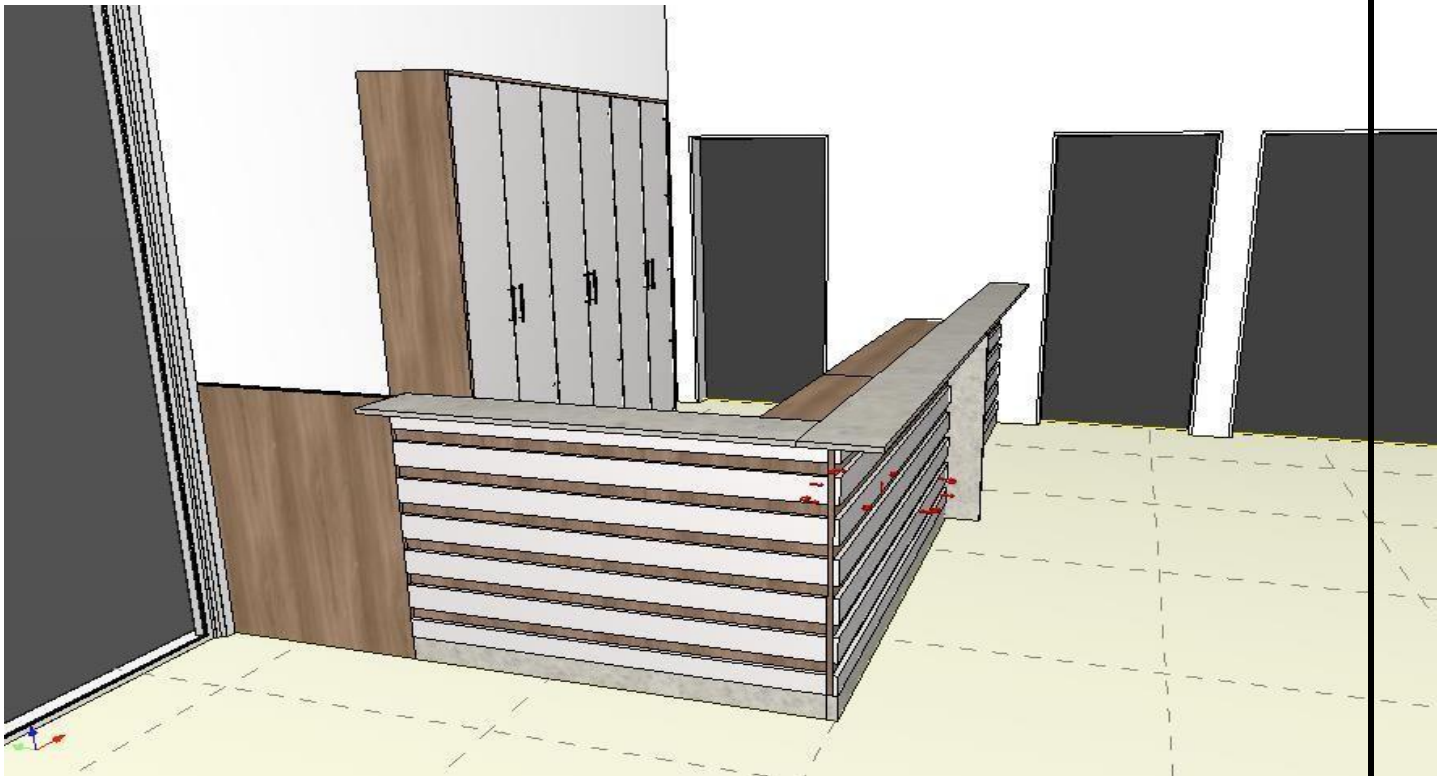

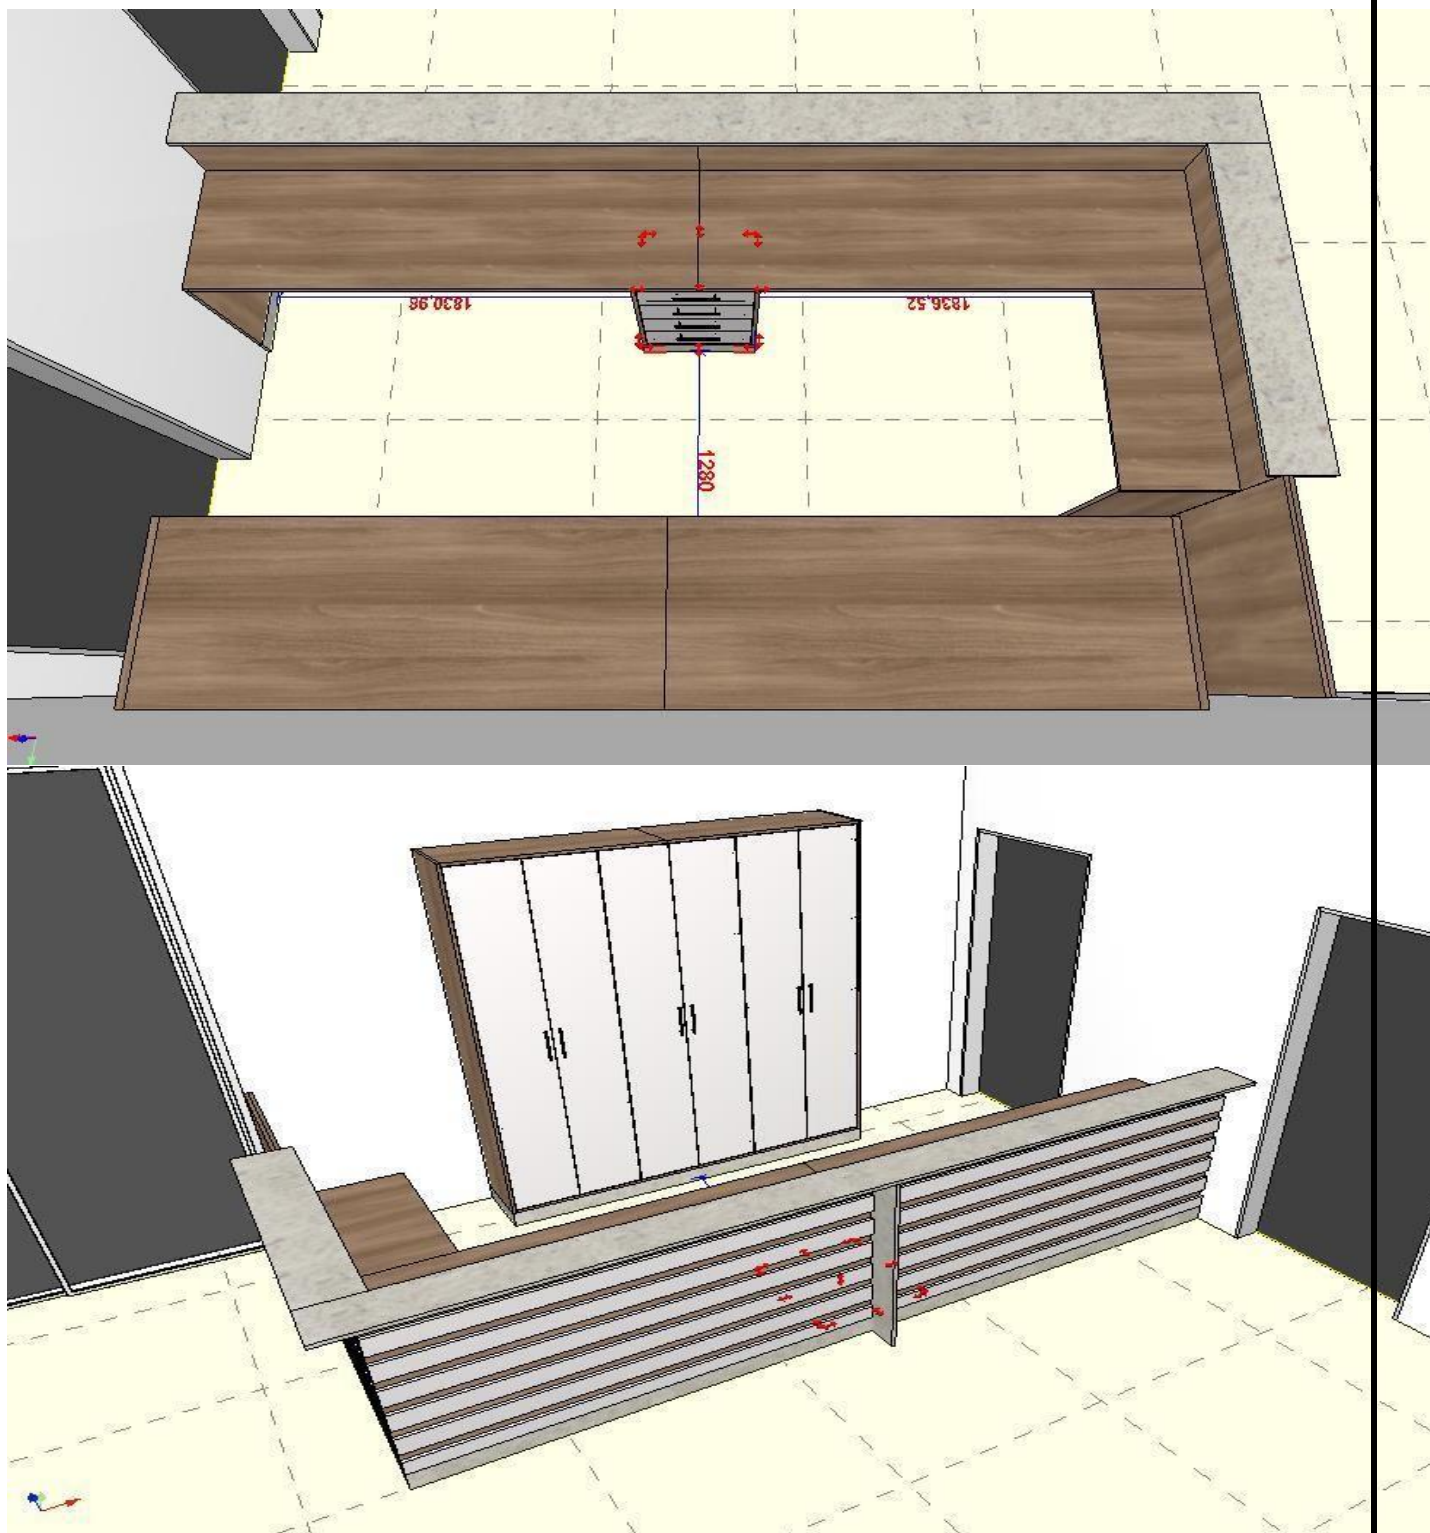

R\$ 12.300,00

- **AMBIENTE: POSTO DE ENFERMAGEM CENTRO CIRURGICO SOB MEDIDA 100% MDF.**
- **NICHO PARA PRANCHETA 860 LARGURA X 400 PROFUNDIDADE X 300 ALTURA X 18MM ESPESSURA.**
R\$: 450,00

- 1 ARMARIO COM 2 PORTAS 1000 LARGURA X 731.5 ALTURA X 500 PROFUNDIDADE X 18MM ESPESSURA.

R\$: 750,00

- 1 ARMARIO DE CANTO COM 1 PORTA 1080 LARGURA X 731.5 ALTURA X 500 PROFUNDIDADE X 18MM ESPESSURA.

R\$: 1.000,00

**- 2 GAVETEIRO 500 LARGURA X 681.5 ALTURA X 480 PROFUNDIDADE X 18MM ESPESSURA.
R\$: 1.300,00**

- 1 TAMPO INFERIOR BANCADA 2340 LARGURA X 520 PROFUNDIDADE X 18MM ESPESSURA.

R\$: 680,00

- 1 TAMPO INFERIOR BANCADA 2100 LARGURA X 520 PROFUNDIDADE X 18MM ESPESSURA.

R\$: 380,00

- 1 TAMPO SUPERIOR BANCADA 2100 LARGURA X 250 PROFUNDIDADE X 18MM ESPESSURA.




R\$: 280,00


**- 1 PAINEL ACABAMENTO BANCADA 2100 LARGURA X 900 ALTURA X 18MM ESPESSURA.
R\$: 220,00**

**- 2 PAINEL ACABAMENTO BANCADA 1500 LARGURA X 180 ALTURA X 18MM ESPESSURA.
R\$: 390,00**

- GRANITO TAMPOS E RODAPES NA COR CINZA ANDORINHA BANCADA COM CUBA INCLUSO NO ORÇAMENTO.

R\$ 2.780,00

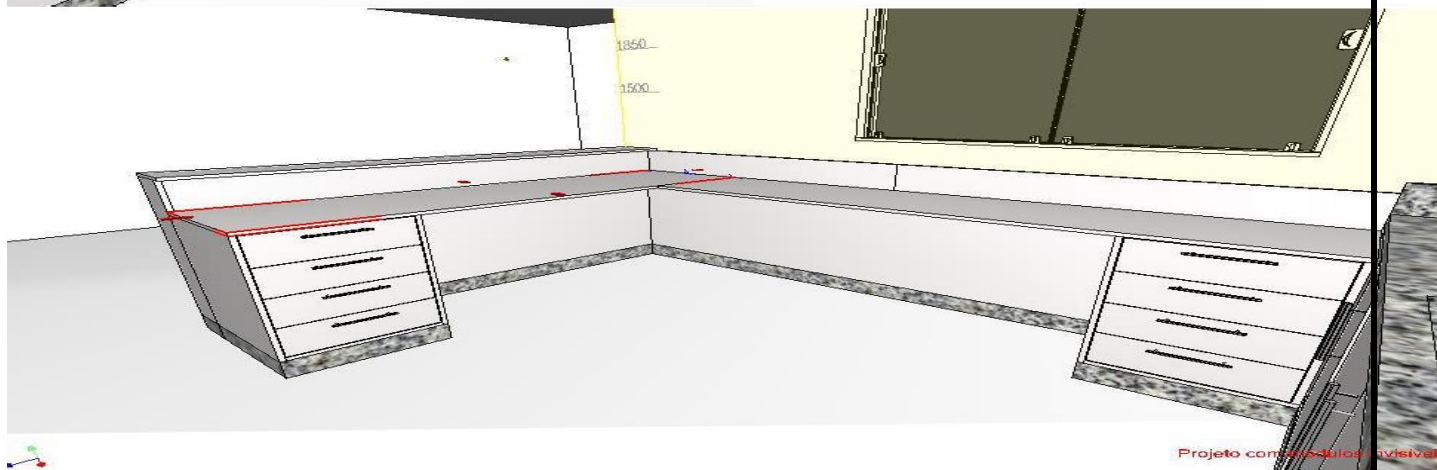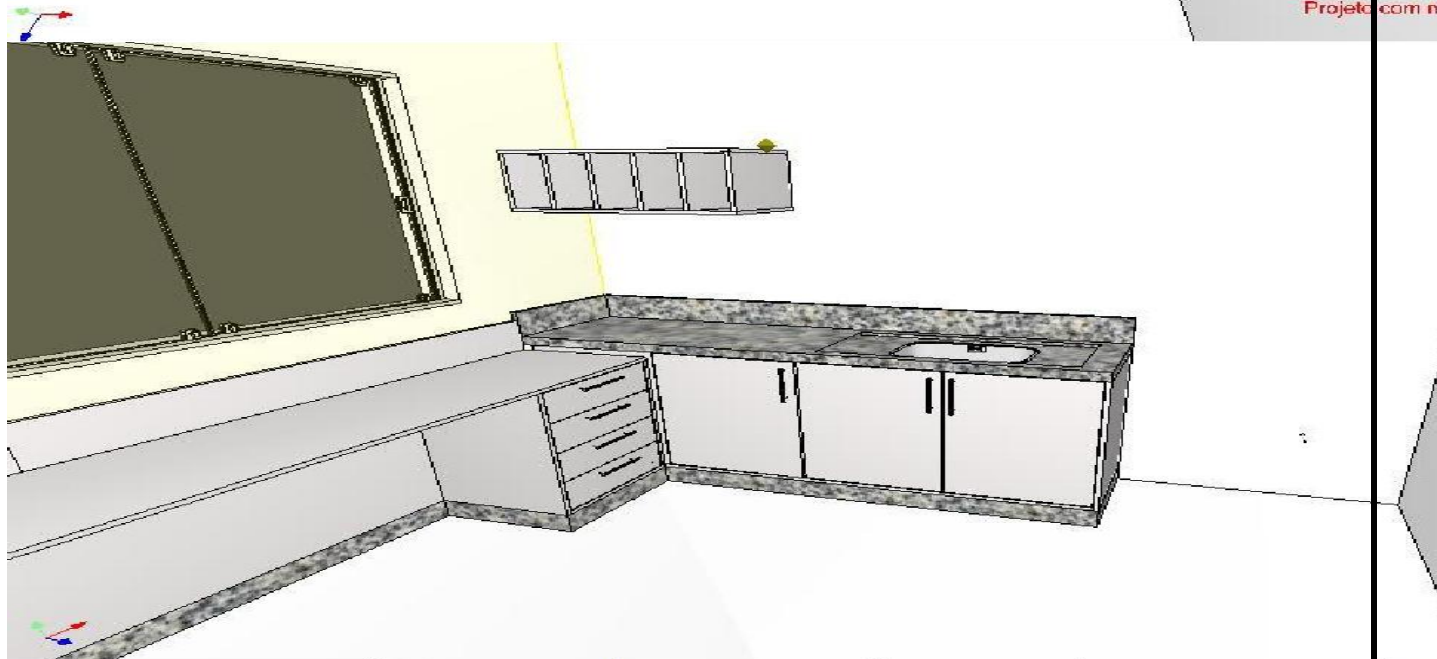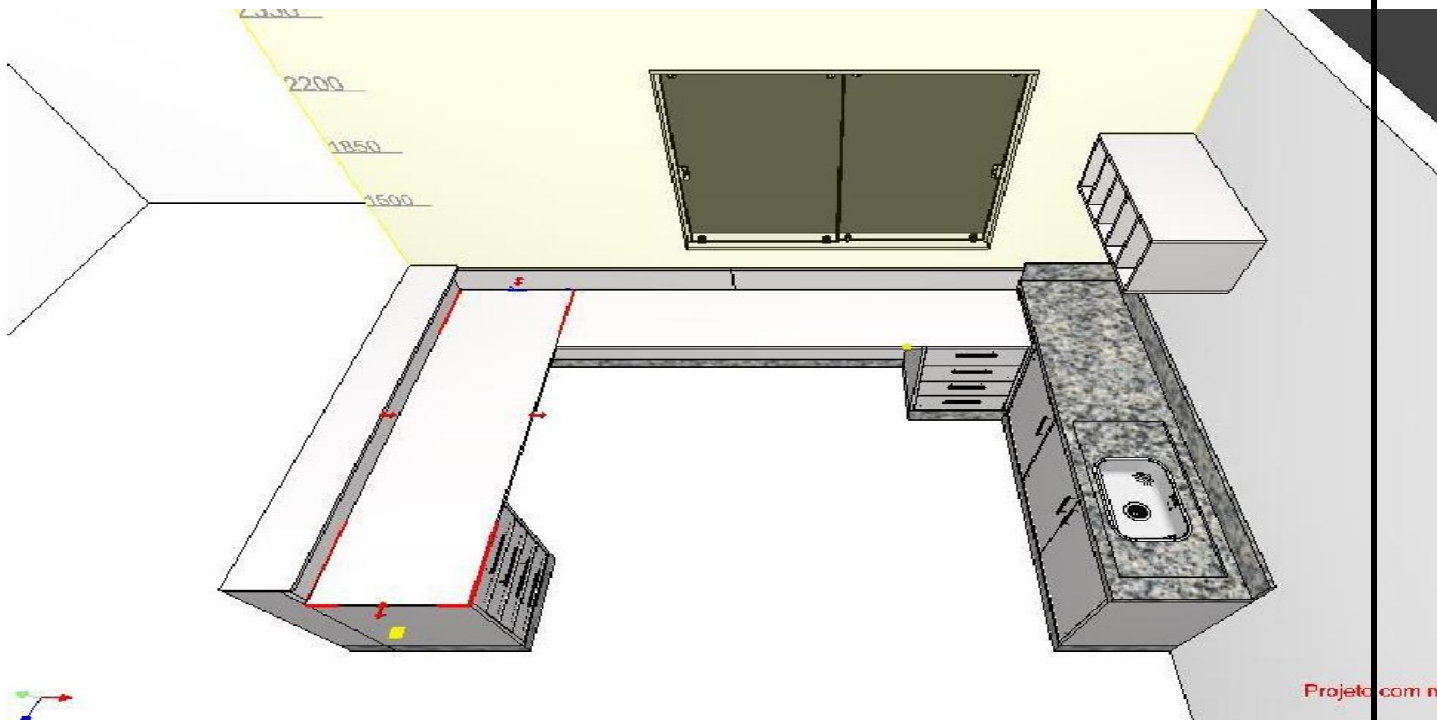

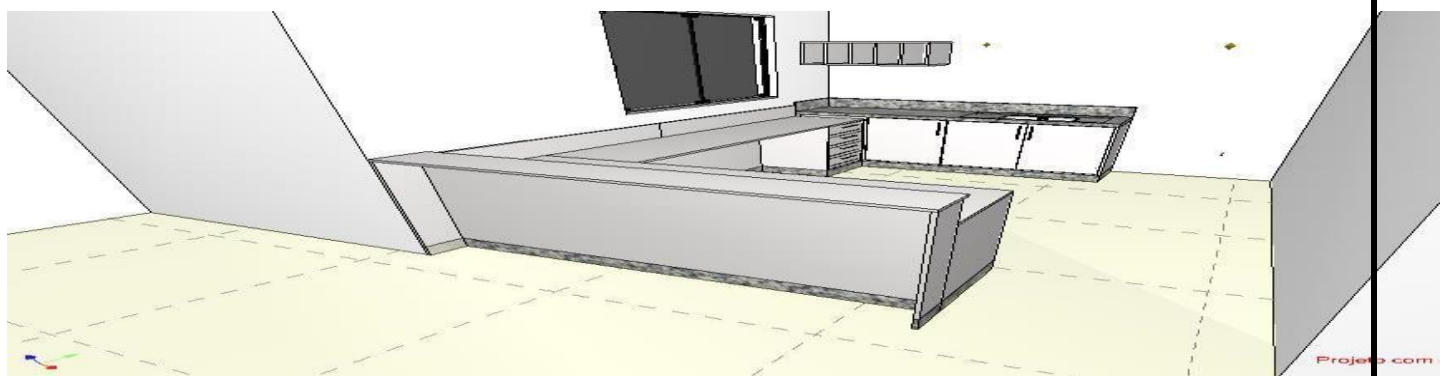

R\$ 8.230,00

