


VISTA LATERAL - MURO EM ALVENARIA

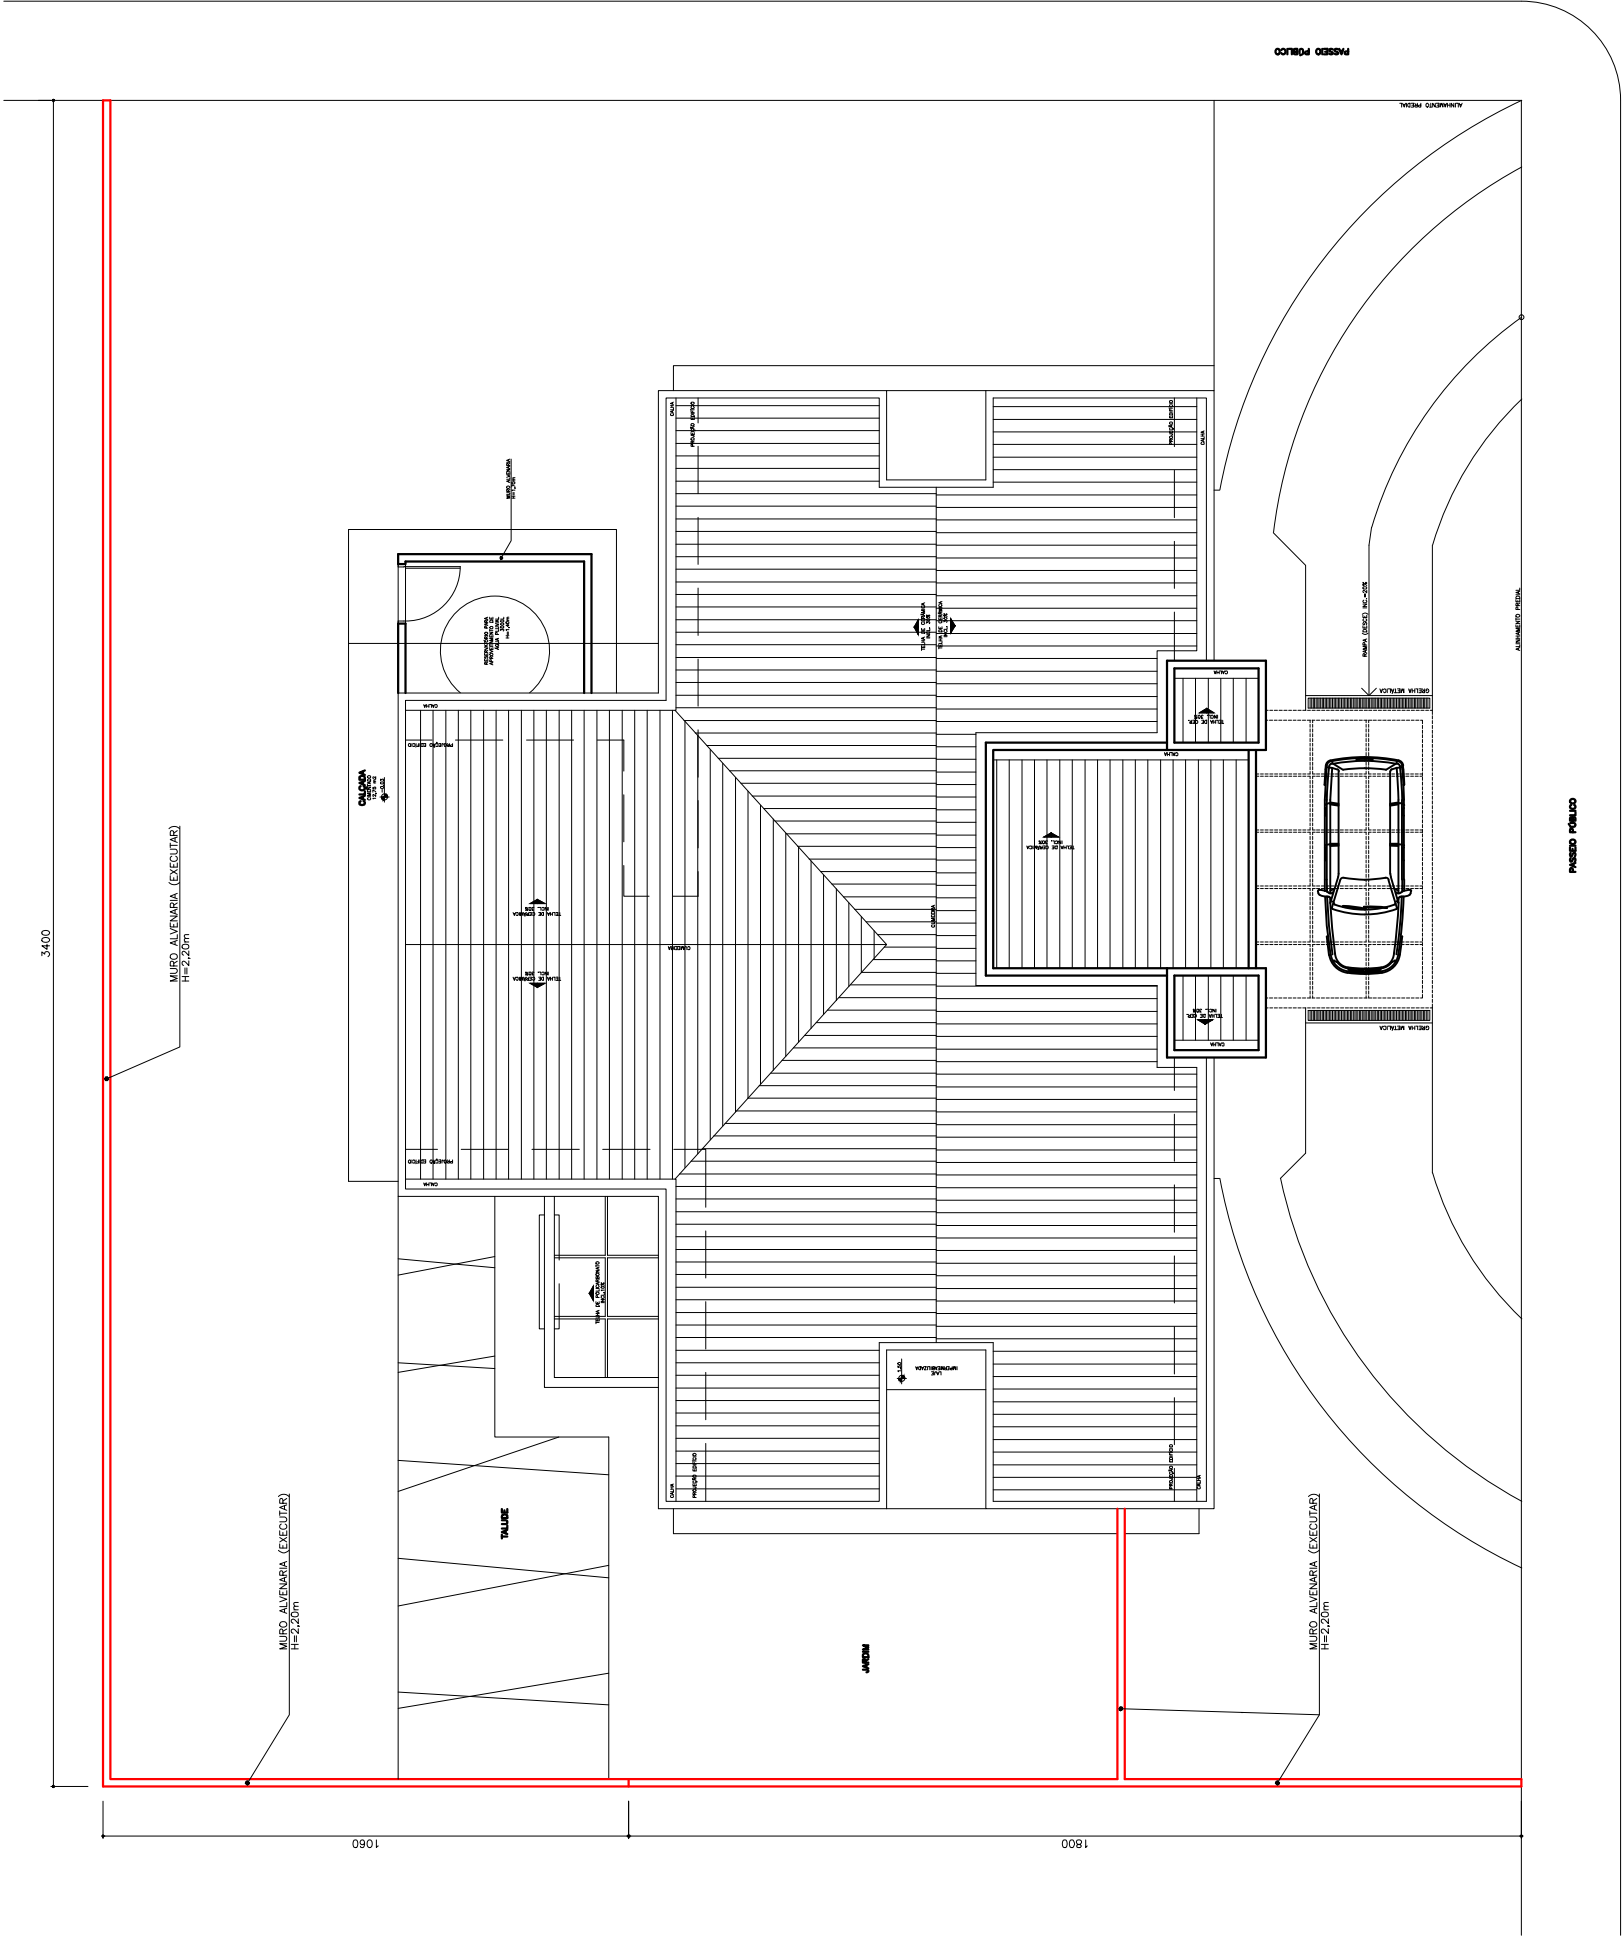

Planta