CÁLCULO QUANTITATIVO PARA MURO EM ALVENARIA DA UNIDADE BÁSICA DE SAÚDE DA VILA SANTA RITA - MUNICÍPIO DE SANTA MARIANA/PR

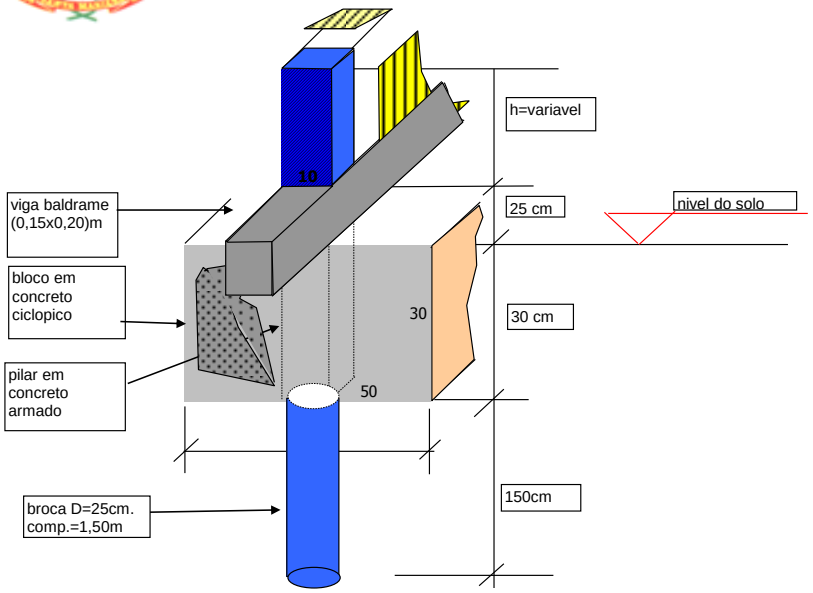

Desenho esquemático s/escala

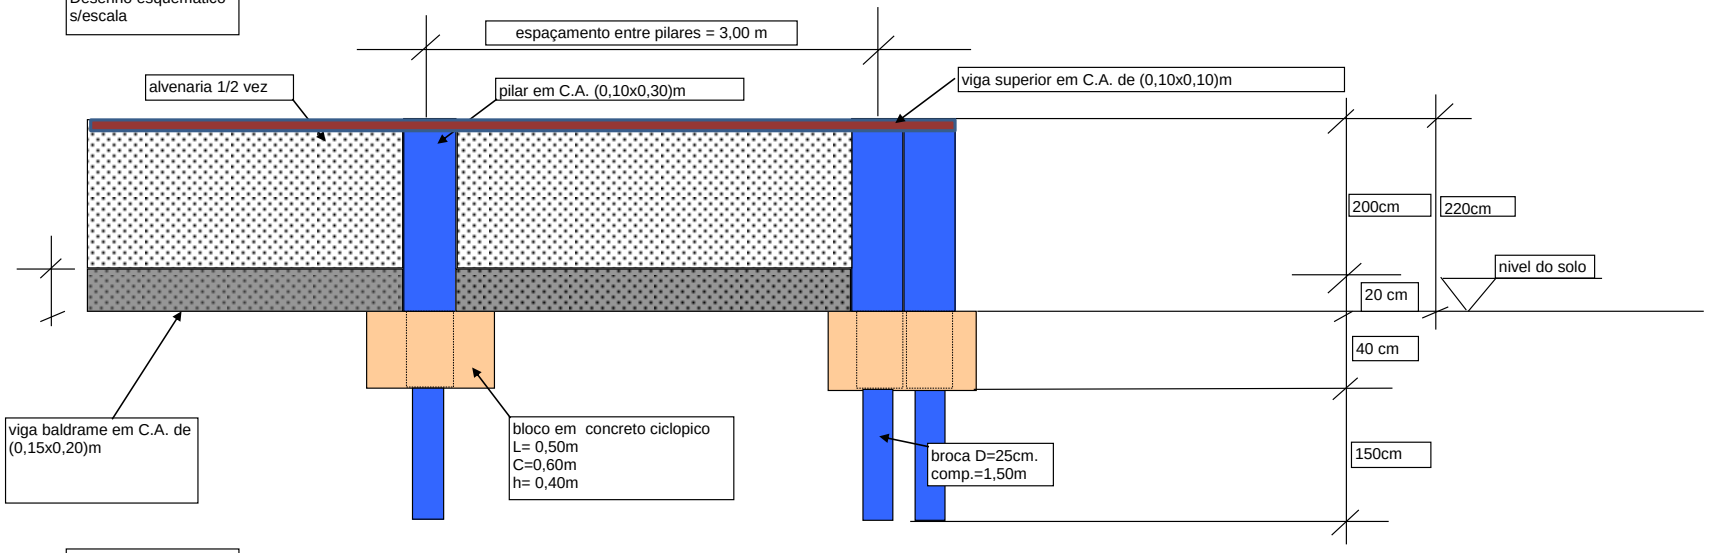

Desenho esquemático s/escala