


LEGENDA

RUAS PREFERENCIAIS

LOCALIZAÇÃO DAS PLACAS

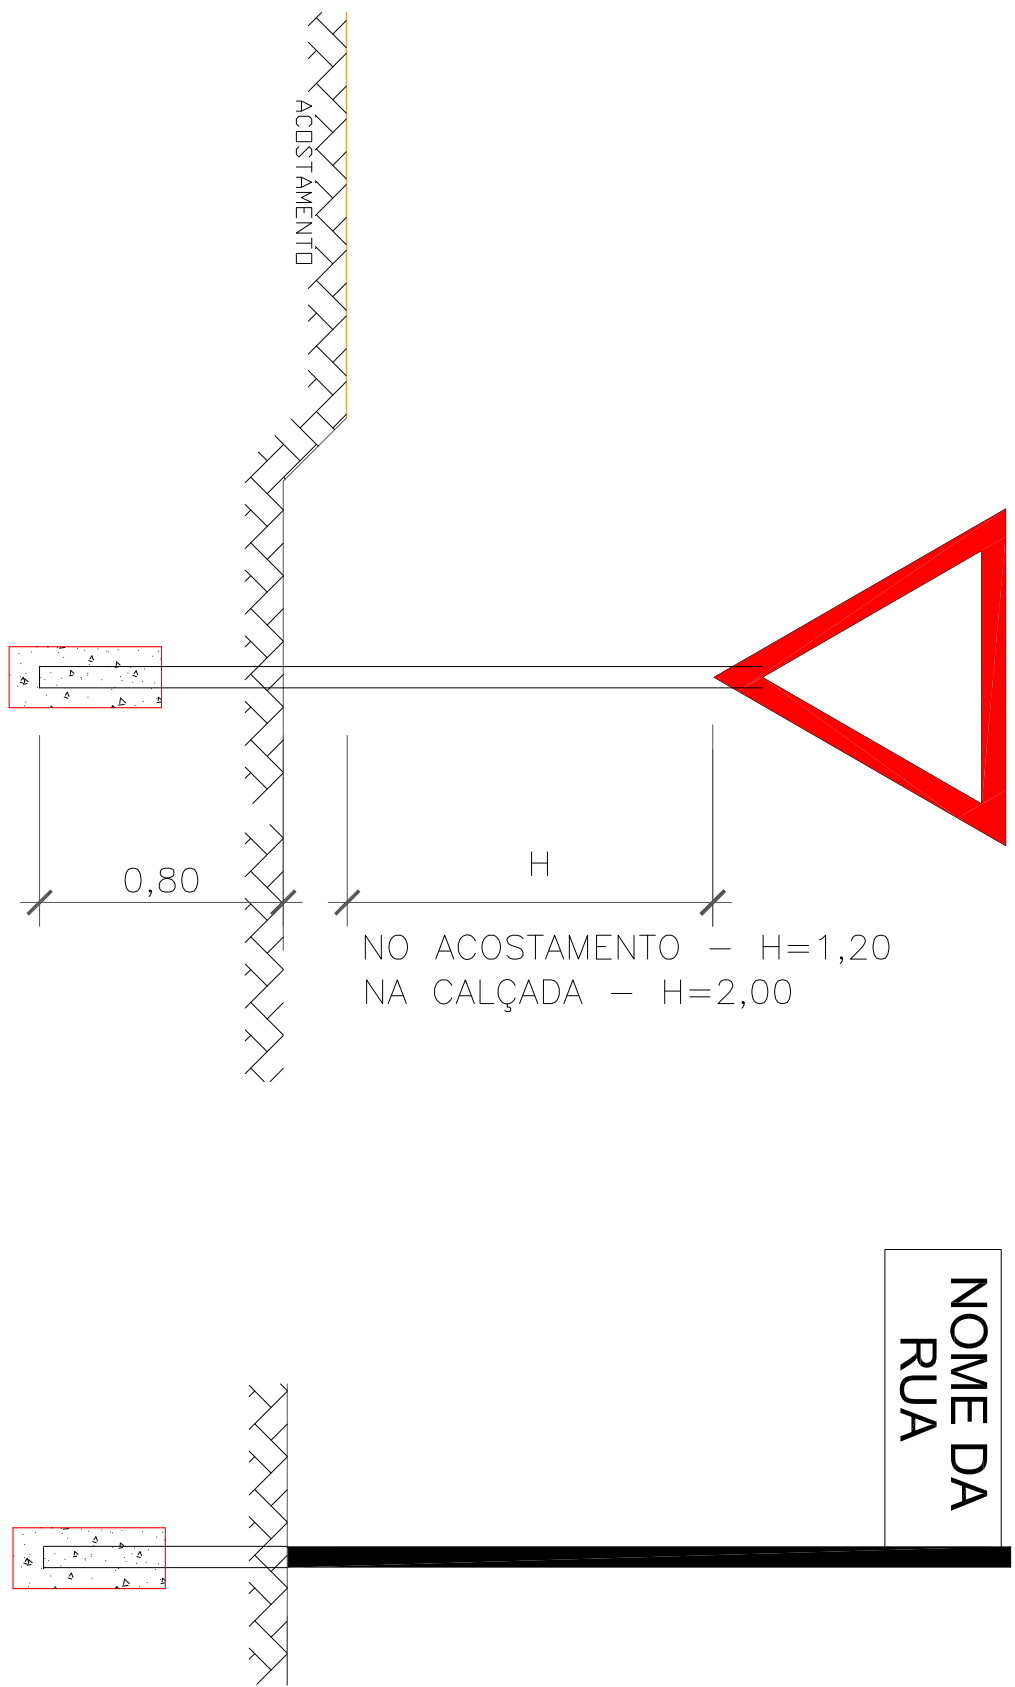

PREFEITURA:

RESUMO MATERIAIS:

TOTAL DE PLACAS DE PREFERENCIAL 06un
TOTAL DE NOME DE RUAS 05un

OBRA:

PROJETO DE SINALIZAÇÃO URBANA
CENTRAL SANTA CRUZ

PROPRIETARIO:

PRANCHAS:

MUNICIPIO DE CAPELÂNDIA

PROJETO:

02/03

Eng. Civil - Fábio Cesar Rozzini CREA-PR 70.344/D

LOCAL DA OBRA:

ÁREA:

COMUNIDADE CENTRAL SANTA CRUZ

ESCALA:

1/1000

LOCAL:

CAPELÂNDIA - PR

DATA:

JANEIRO/2013

REFERENCIA:

LOCALIZAÇÃO
SITUAÇÃO
SINALIZAÇÃO

PROJETO
GEOMÉTRICO

DESENHO:

SILVIO DE LUCCA

Nº PRANCHAS:

A APROVAÇÃO DO PRESENTE PROJETO PELA PREFEITURA NÃO RECONHECE A PROPRIEDADE DO IMÓVEL.