


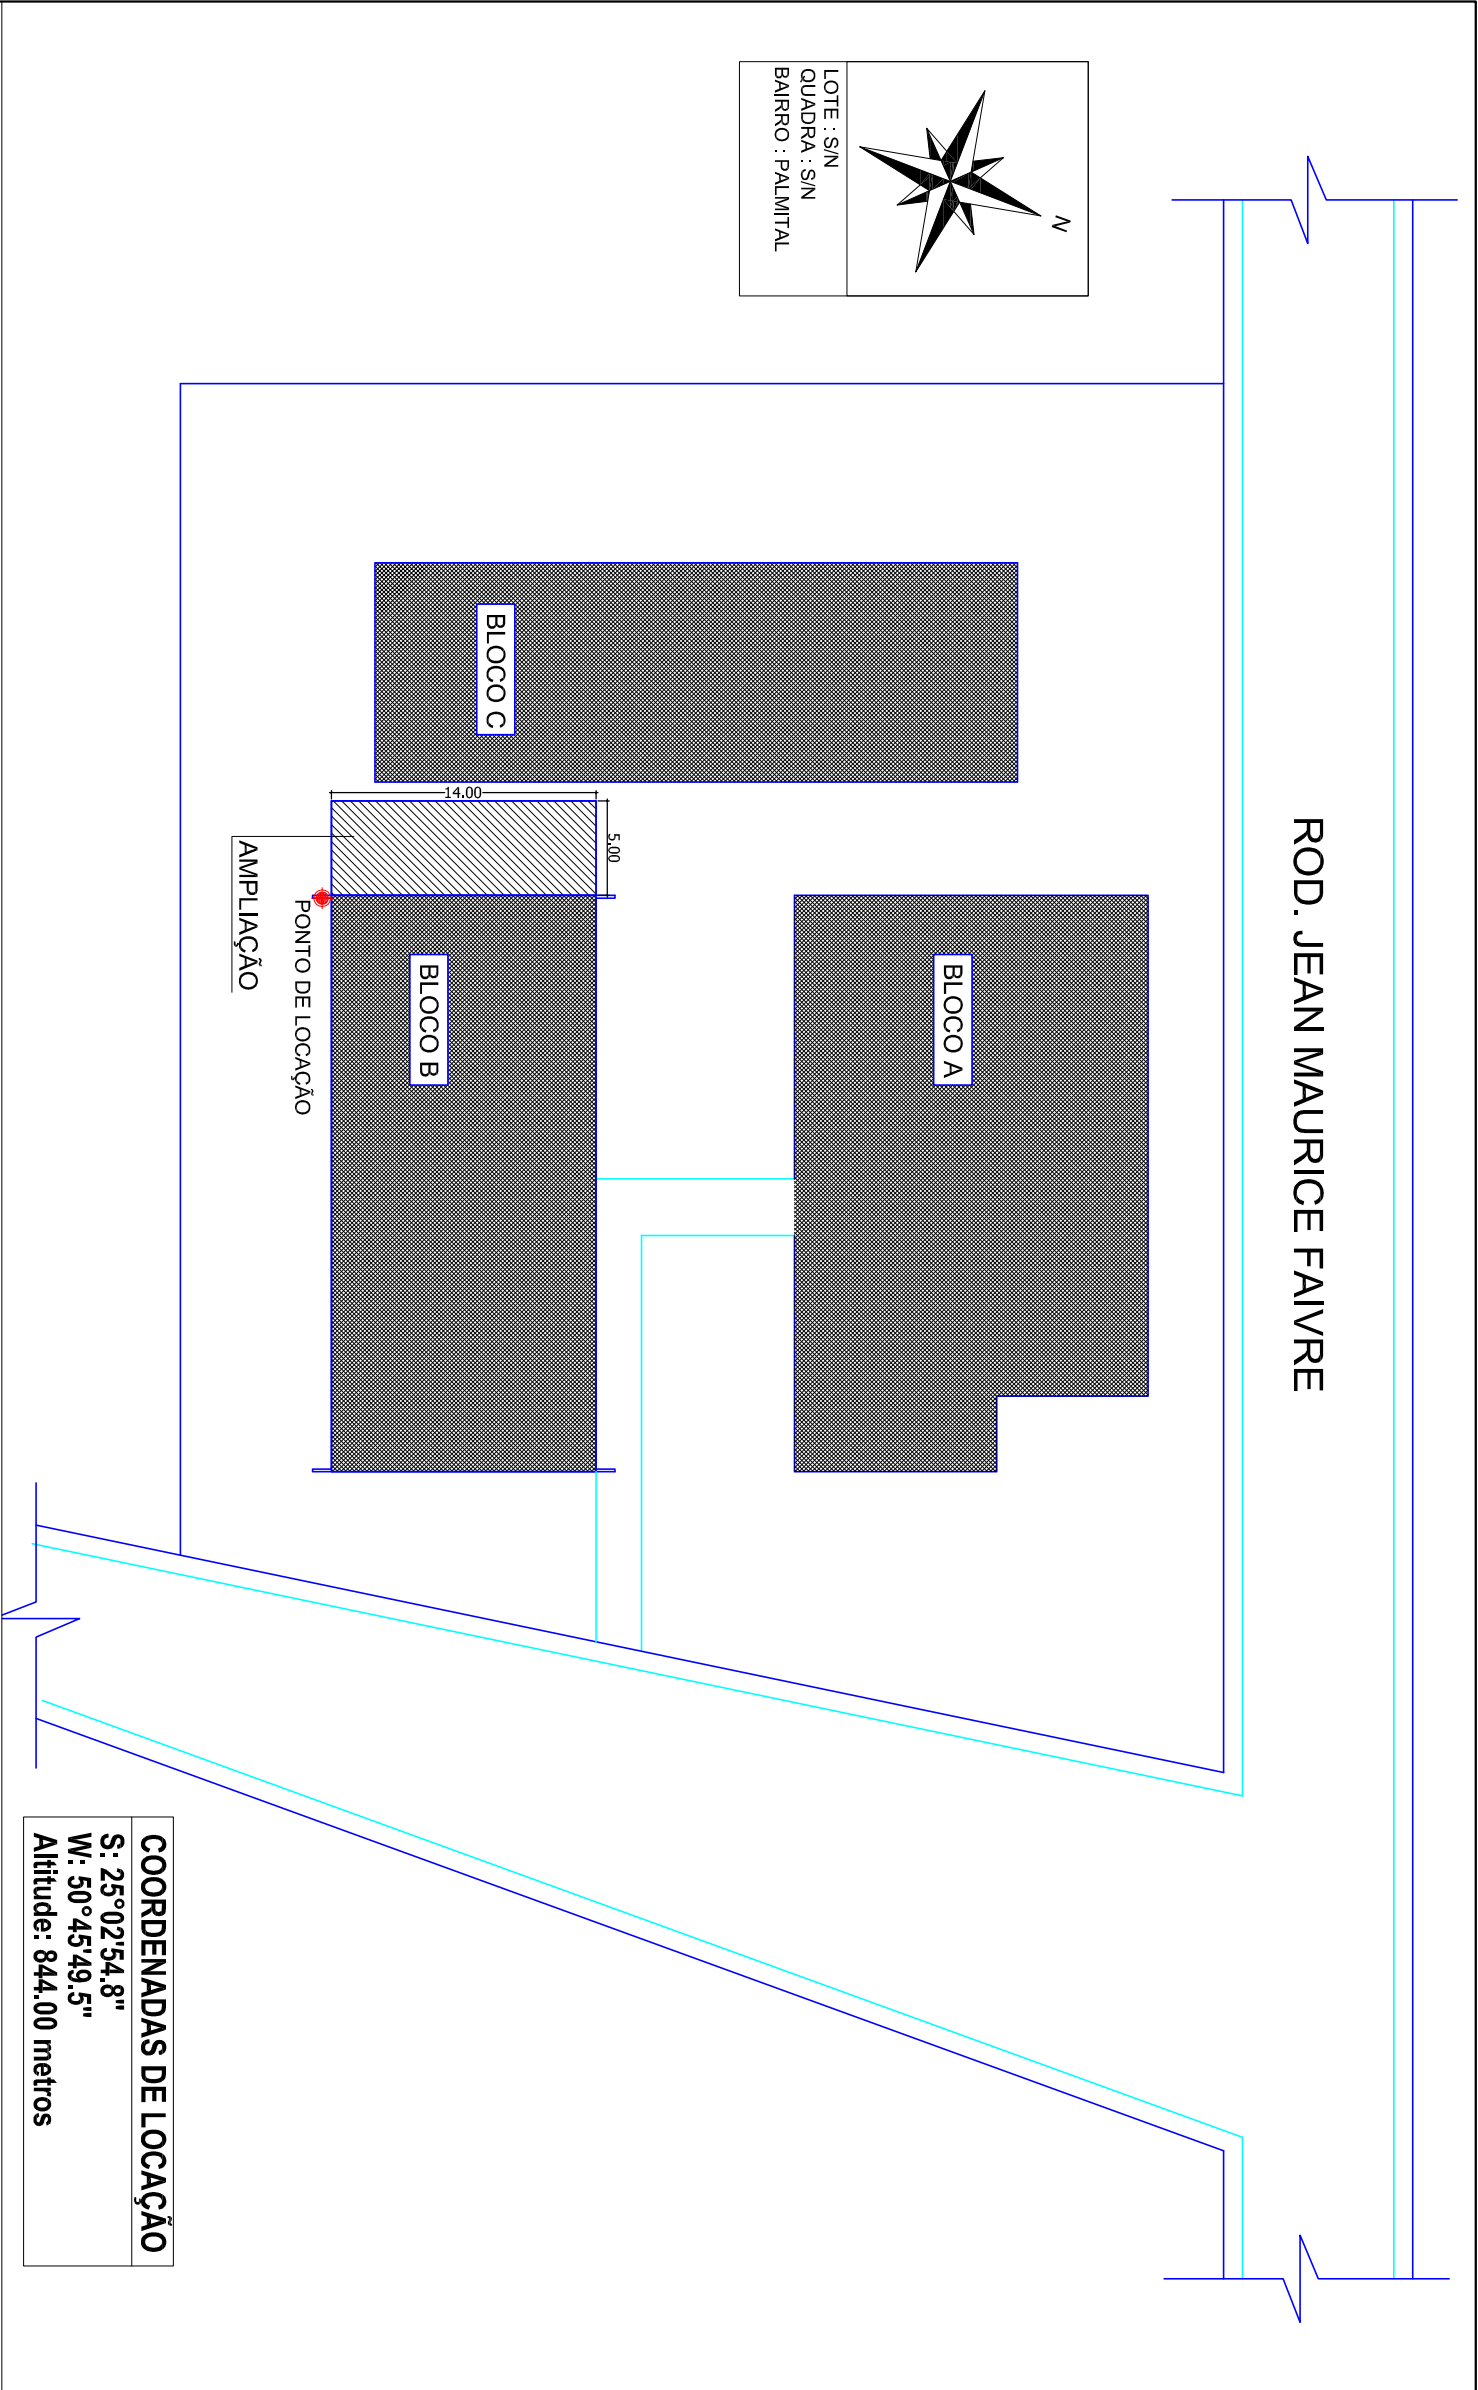

PROJETO ARQUITETÔNICO

ÁREA RESERVADA PARA CARIMBO	PROPRIETÁRIOS: PREFEITURA MUNICIPAL DE IVAÍ C.N.P.J. 76.175.918/0001-33	REFERÊNCIA: PLANTA DE SITUAÇÃO
	OBRA: ESCOLA RURAL MUNICIPAL DR. LEOPOLDO GUIMARÃES DA CUNHA	ART DE PROJETO: Nº DA ART: 20134512355
RESPONSÁVEL TÉCNICO DO PROJETO ENGENHEIRO CIVIL - MESTRE ENG. PRODUÇÃO ESPECIALISTA EM PATOLOGIA DE OBRAS	RESPONSÁVEL TÉCNICO DA EXECUÇÃO ENGENHEIRO CIVIL - MESTRE ENG. PRODUÇÃO ESPECIALISTA EM PATOLOGIA DE OBRAS	ART DE EXECUÇÃO: Nº DA ART:
JEFFERSON DE PAULA CREASC 055600-SID	JEFFERSON DE PAULA CREASC 055600-SID	DESENHO: JEFFERSON DATA: NOVENO/2013 ESCALA: 1 : 500
		FRANCHA: 01/02

SITUAÇÃO

Escala: 1 : 400