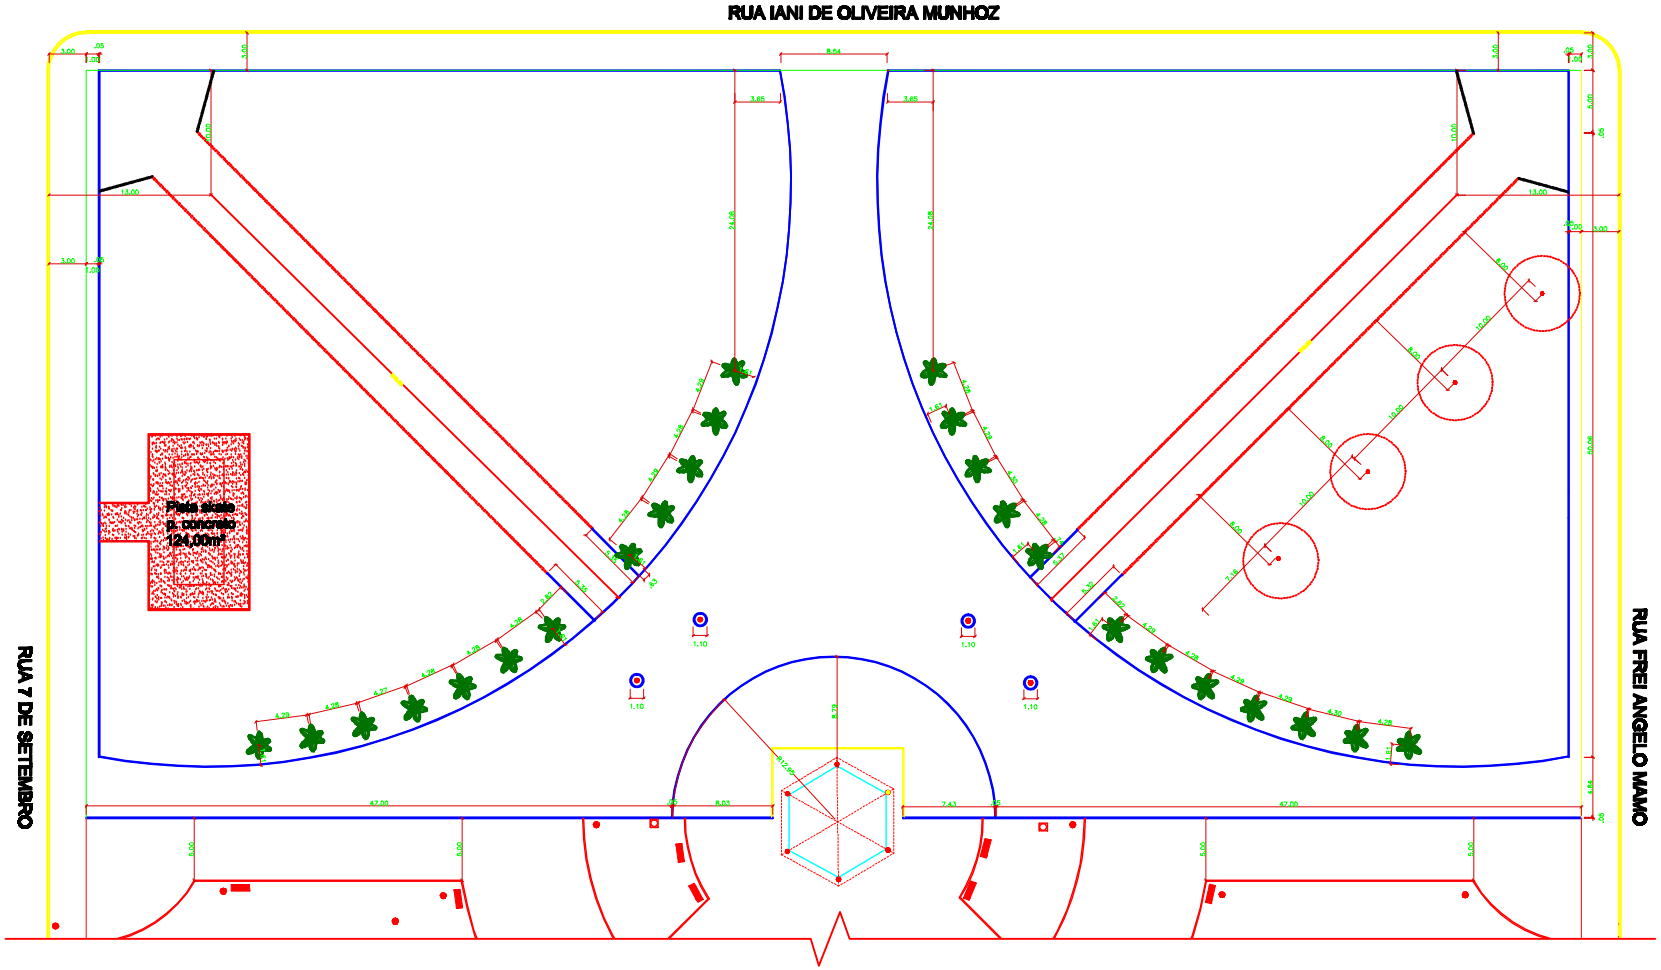

Projeto: PROJETO ARQUITETÔNICO - Ocinas	PRANCHA: 03	TOTAL: 03
Obra: REVITALIZAÇÃO DA PRAÇA TEOTONIO VILELA	Área total praça: [illegible]	
	Área praça ocupada: [illegible]	
Proprietário: PREFEITURA MUNICIPAL DE FAXINAL	Área do obra: [illegible]	
	Escala: [illegible]	
Responsável: [illegible]	Data: [illegible]	
	Desenho: [illegible]	