
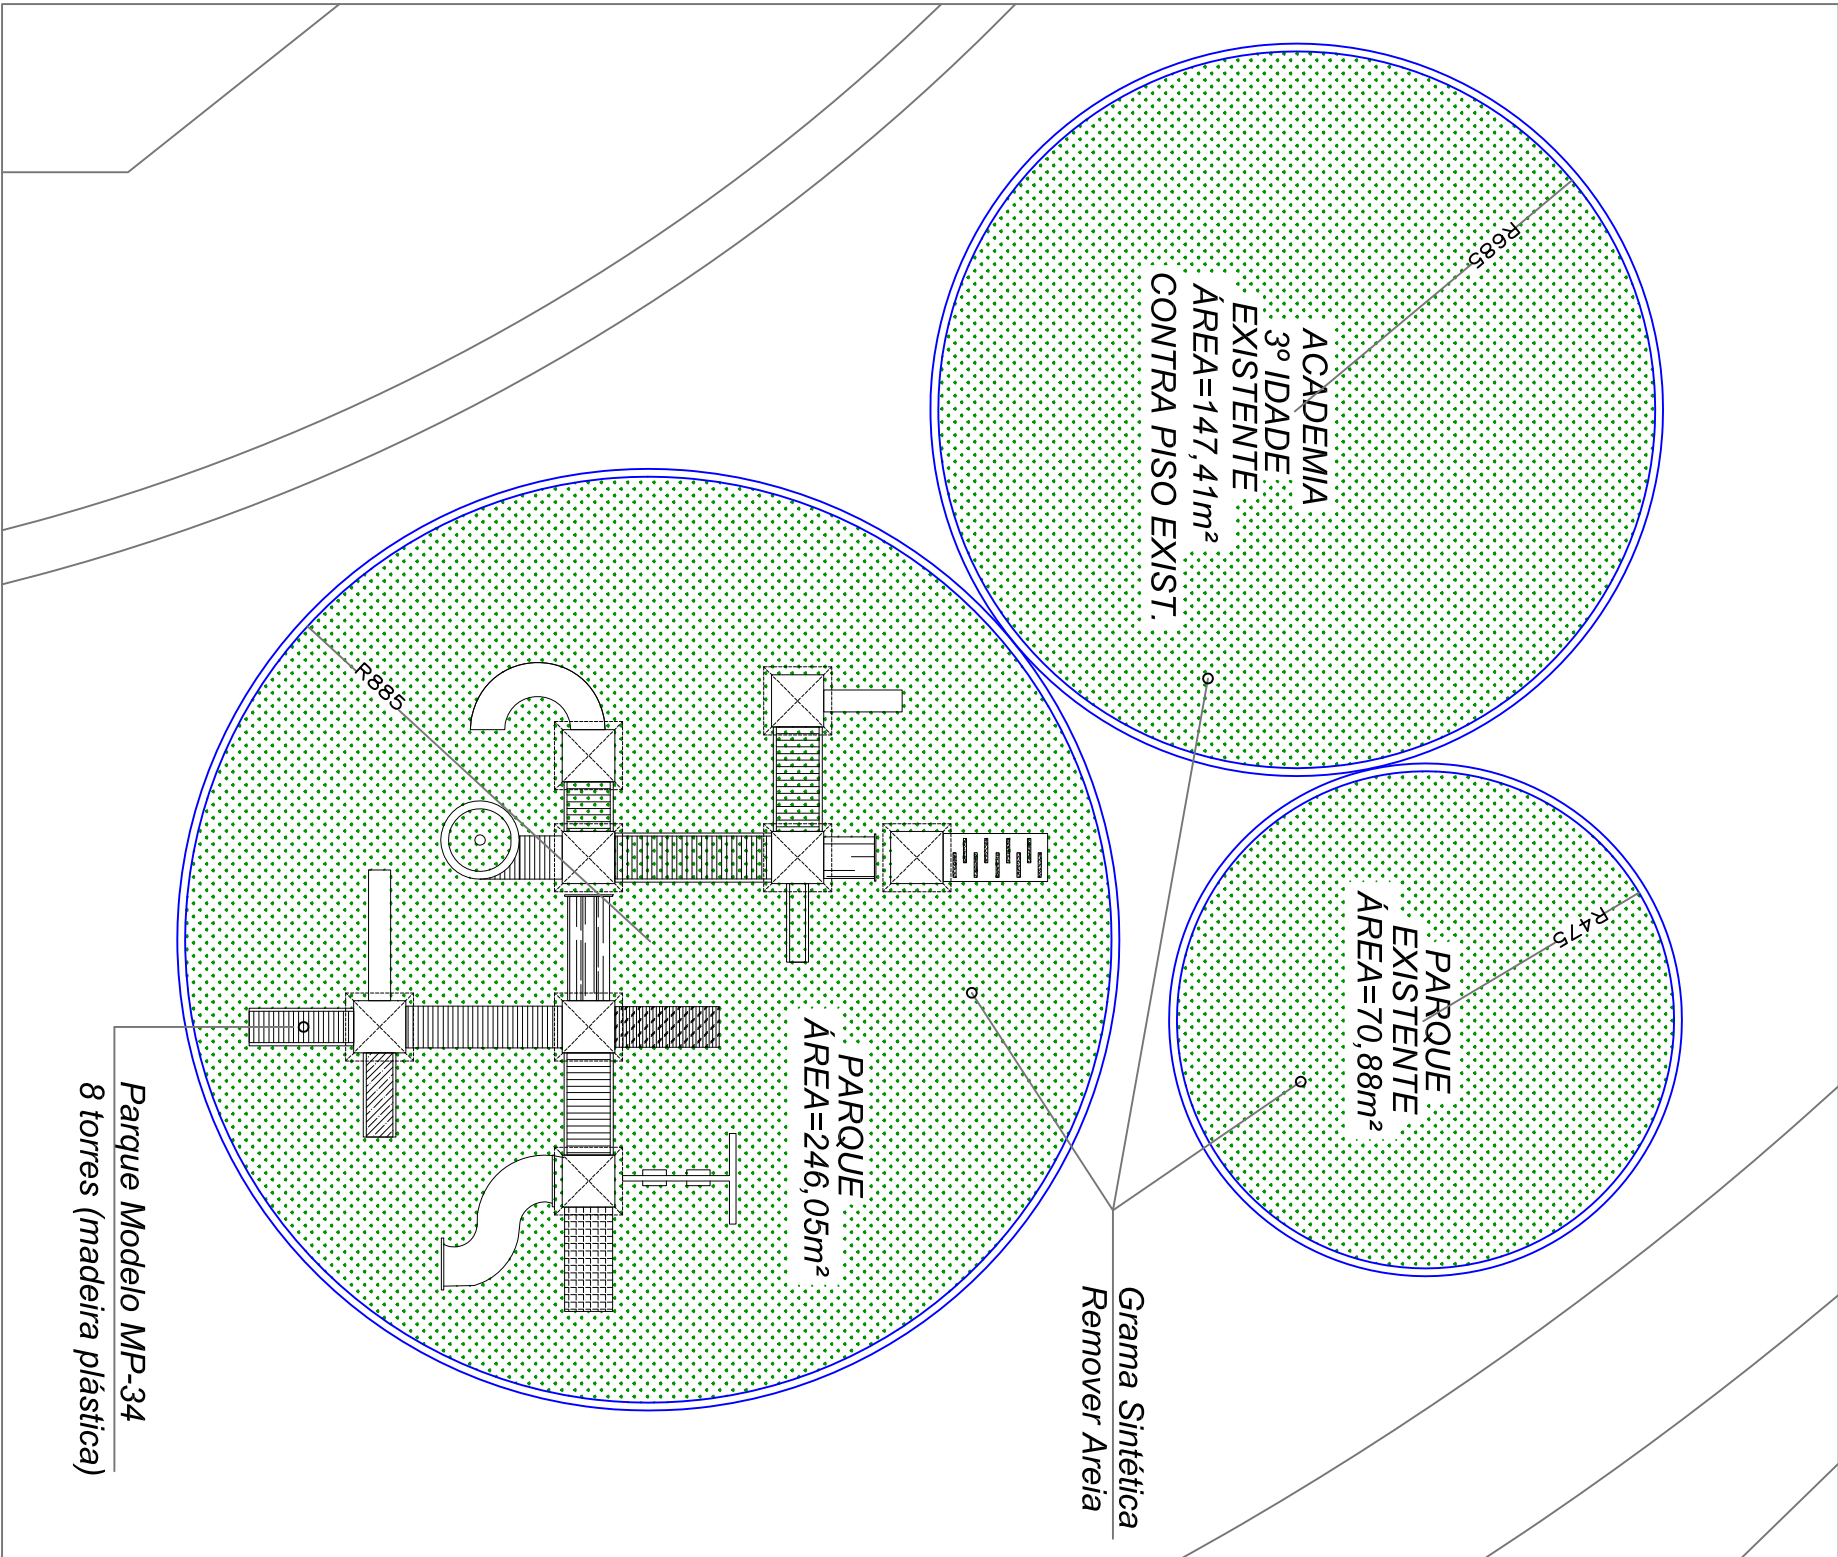


LOCALIZAÇÃO

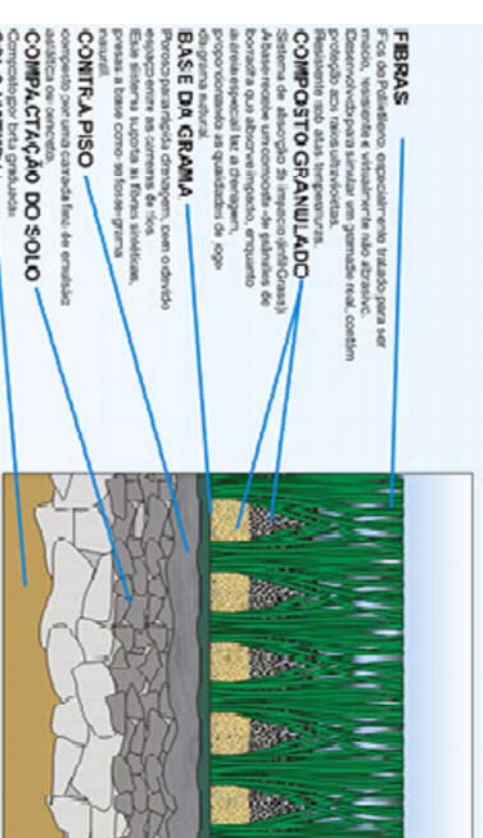

PLANTA

INDICAÇÃO FISCAL	QUADRA	LOTE	LOTEAMENTO	CIDADE
	ÚNICA	ÚNICO	CENTRO	CAFELÂNDIA - PR

	S.P.D.U
--	---------

PROPRIETÁRIO:	MUNICÍPIO DE CAFELÂNDIA - PR	PRANCHA	CAD	SILVIO
PROJETO/EXECUÇÃO:		01/02	DATA	JUNHO/2013
		ESCALA	1/100	

OBRA	PARQUE PRAÇA BRASIL
CONTEÚDO:	PLANTA BAIXA LOCALIZAÇÃO CORTES
	PROJETO ARQUITETÔNICO
	A APROVAÇÃO DO PRESENTE PROJETO PELA PREFEITURA NÃO RECONHECE A PROPRIEDADE DO IMÓVEL.