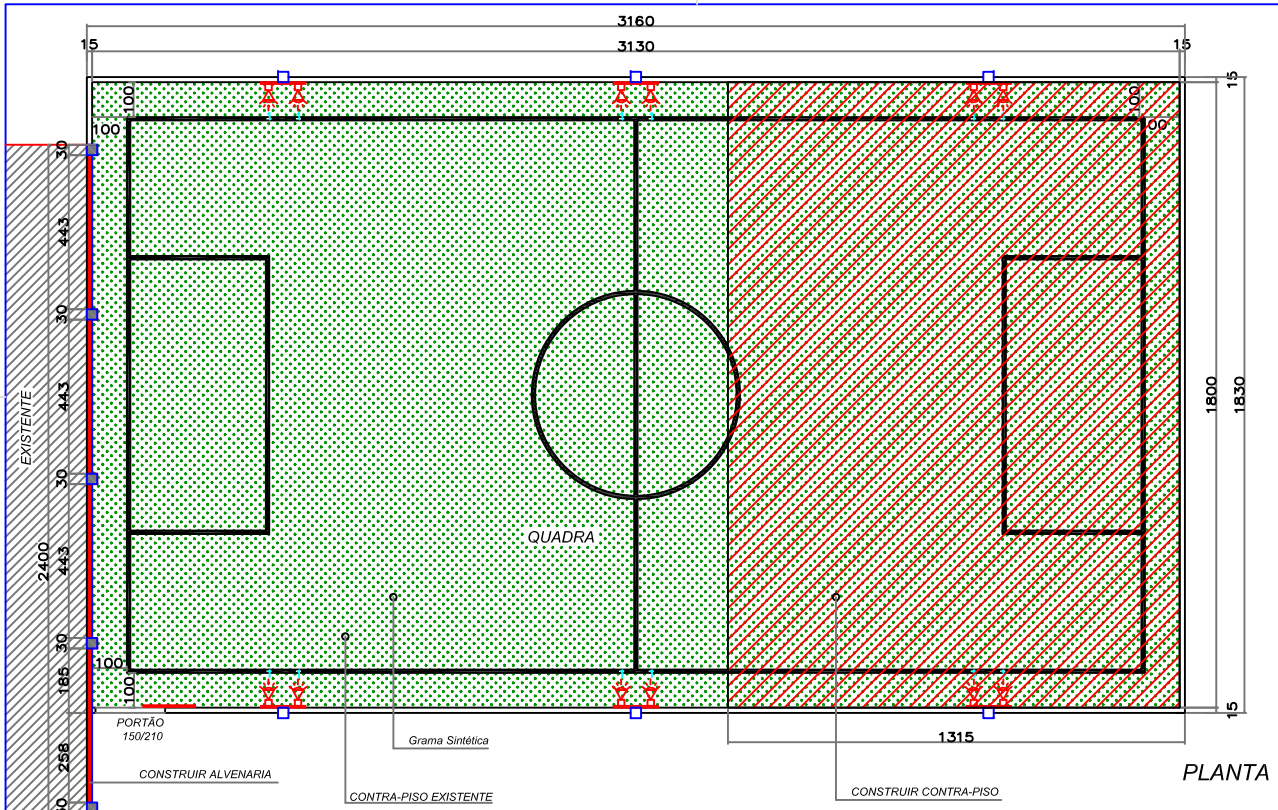

PLANTA

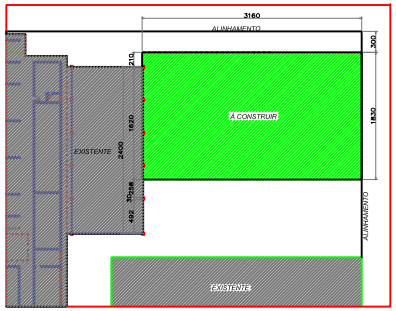

SITUAÇÃO

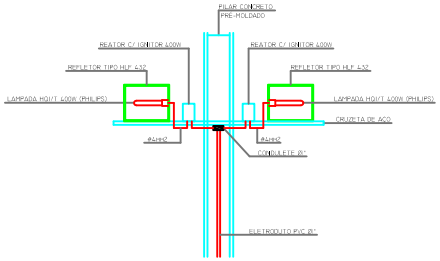

DETALHE - REFLETORES

AREA TOTAL DA QUADRA 578,28m²

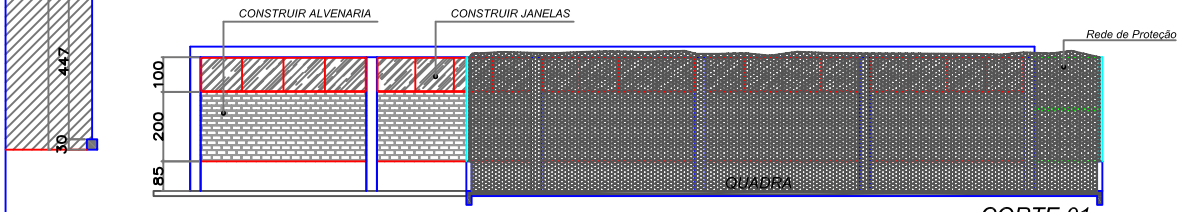

CORTE 01

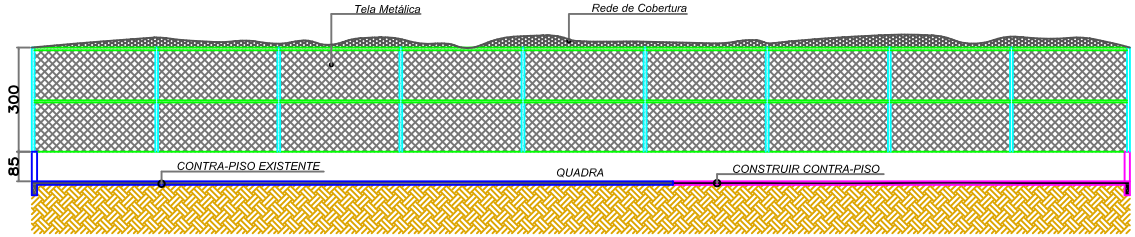

CORTE 02

INDICAÇAO FISCAL	QUADRA	LOTE	LOTEAMENTO	CIDADE
	ÚNICA	ÚNICO	CENTRO	CAFELÂNDIA - PR

S.P.D.U

PROPRIETARIO: MUNICÍPIO DE CAFELÂNDIA - PR

PROJETO: FÁBIO CESAR ROZZINI - CREA-PR 70.344/D

PRANCHA: 01/01

CAD: SILVIO

DATA: JUNHO/2013

ESCALA: 1/100

OBRA: QUADRA NO ESCOLA TEOFÂNIO PARA FUTEBOL SOCIETY (GRAMA SINTÉTICA)

CONTEUDO:
PLANTA BAIXA
LOCALIZAÇÃO
CORTES

PROJETO ARQUITETÔNICO

A APROVACAO DO PRESENTE PROJETO PELA PREFEITURA NAO RECONHECE A PROPRIEDADE DO IMOVEL.