

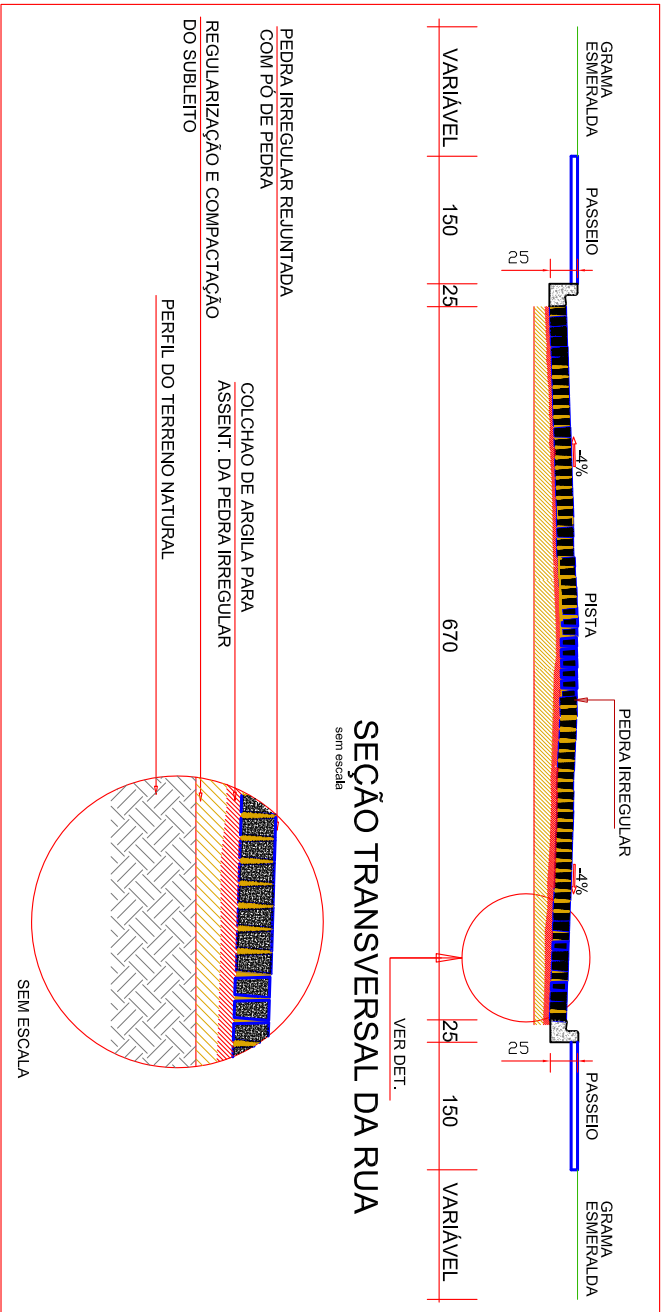
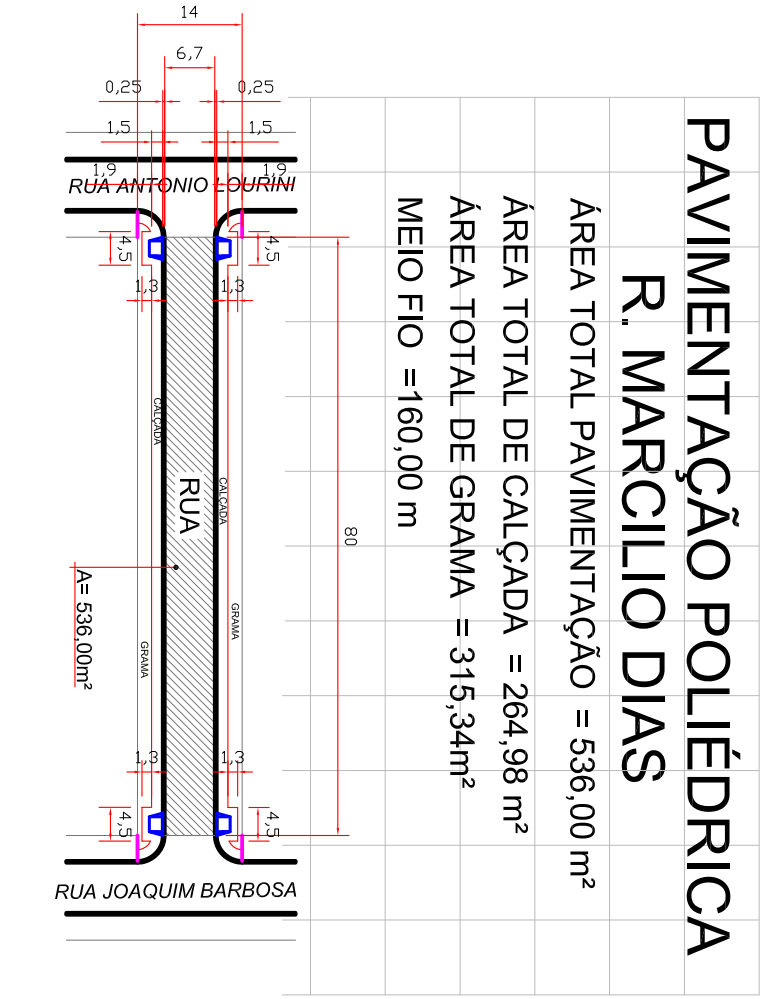
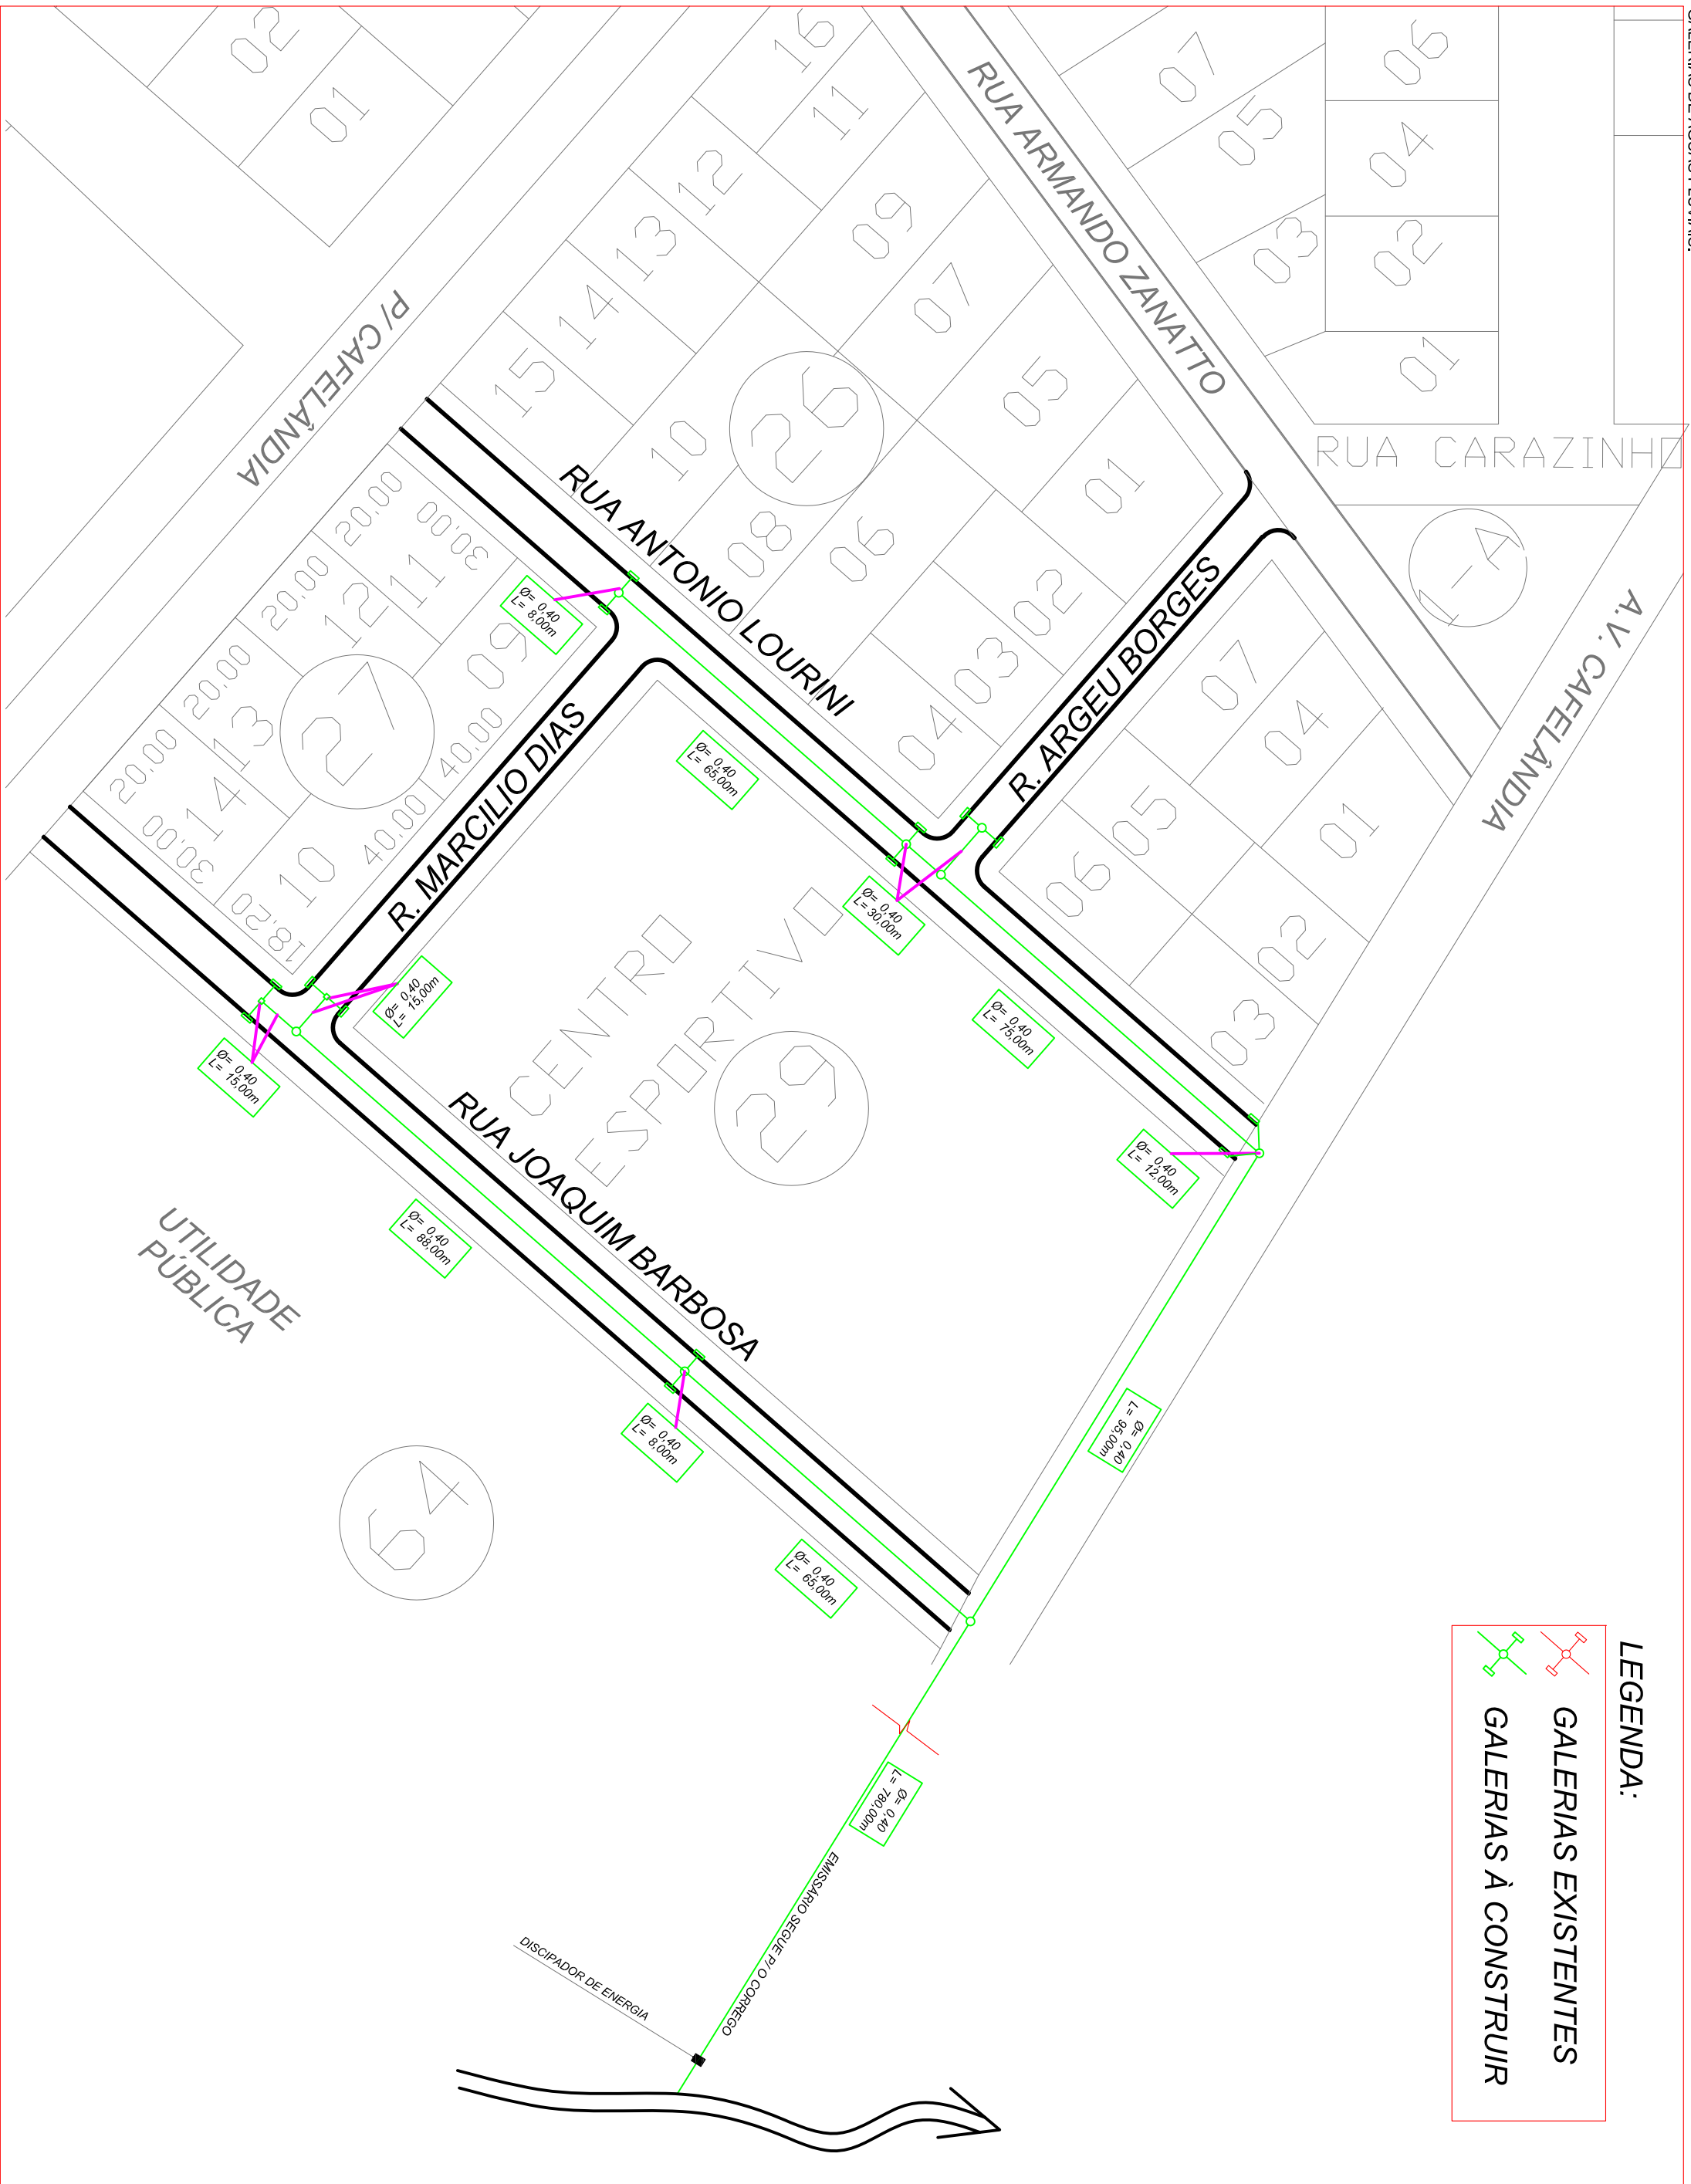
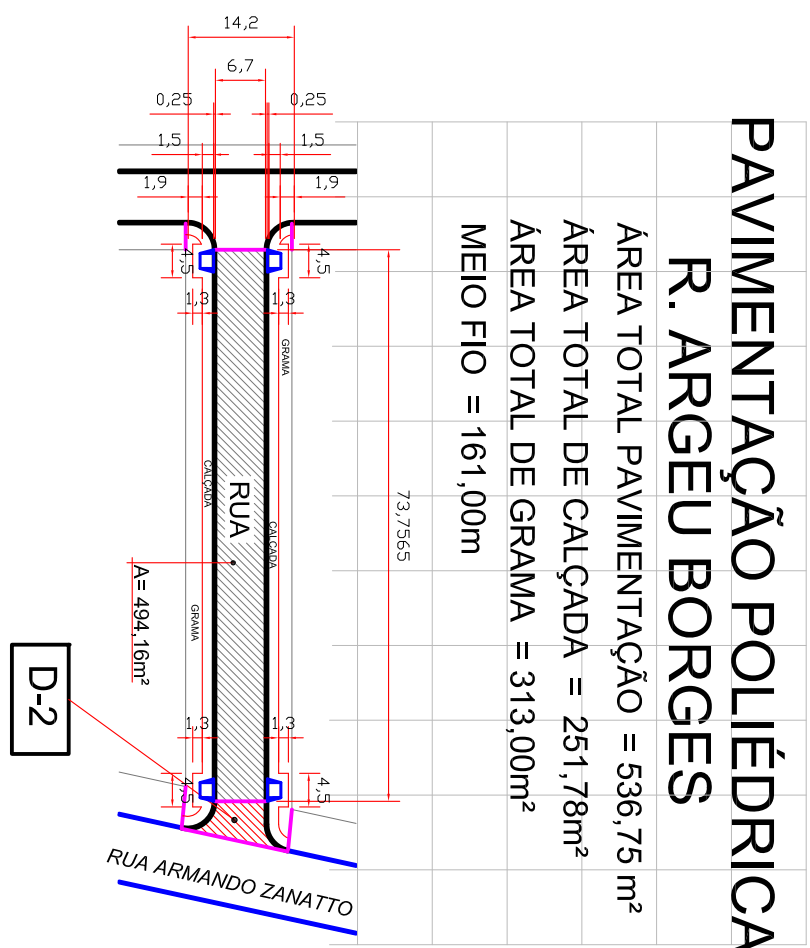
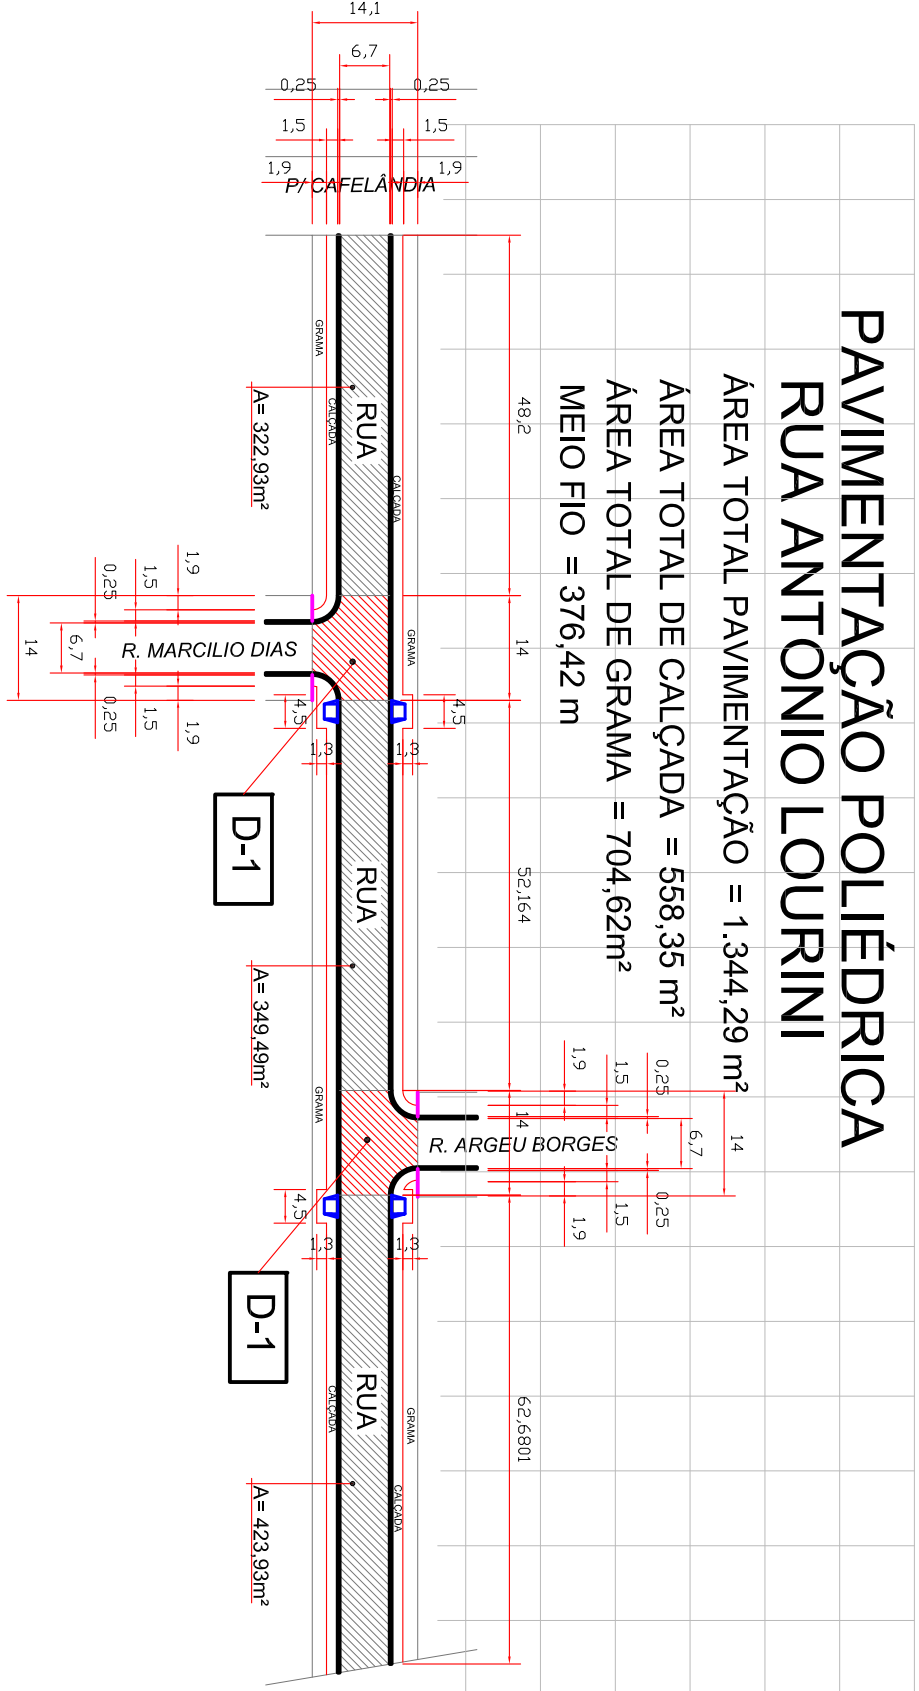
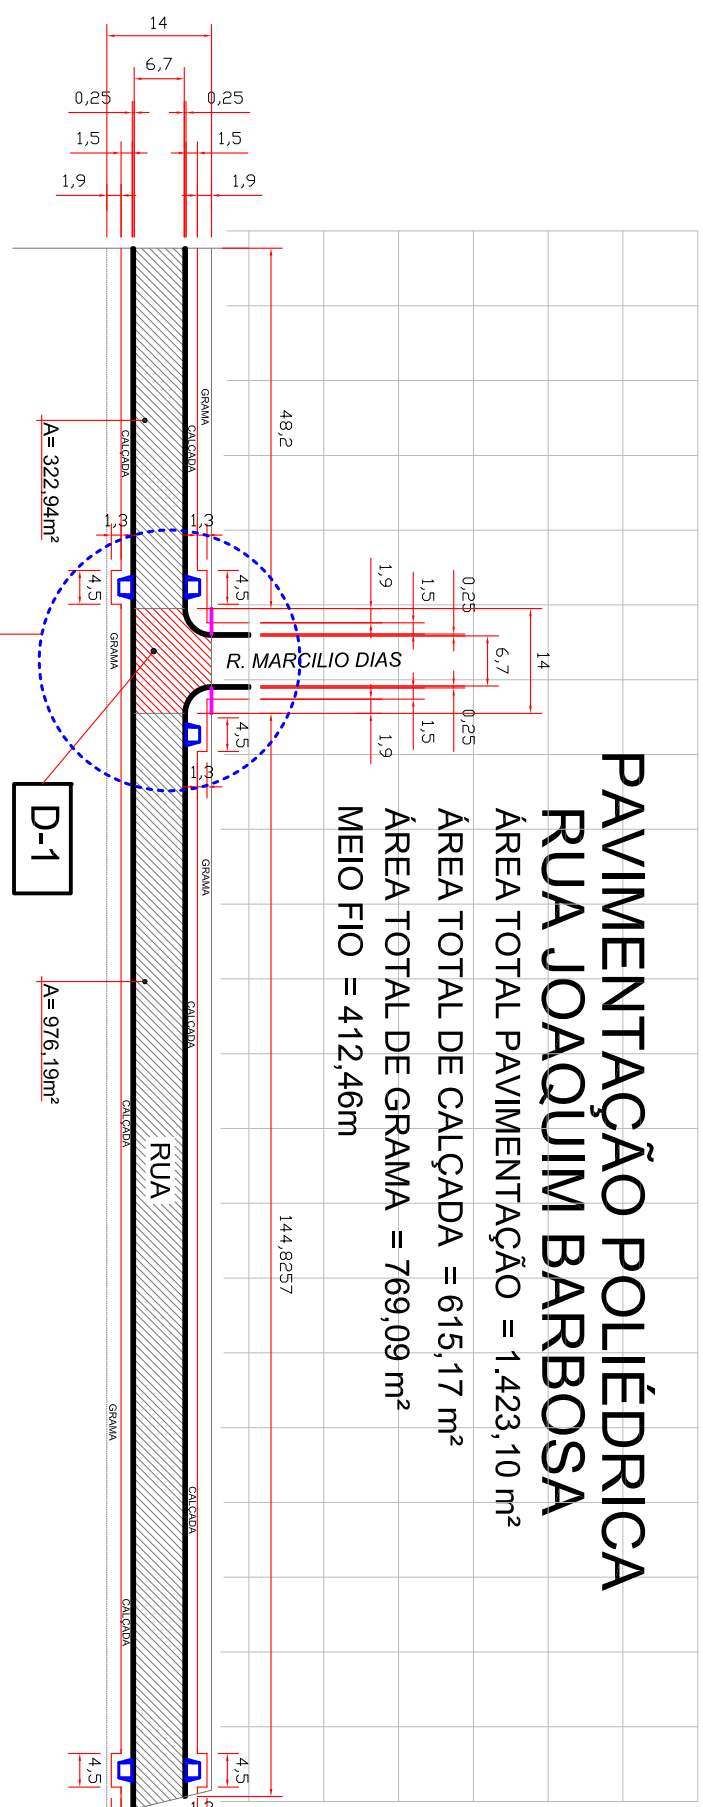
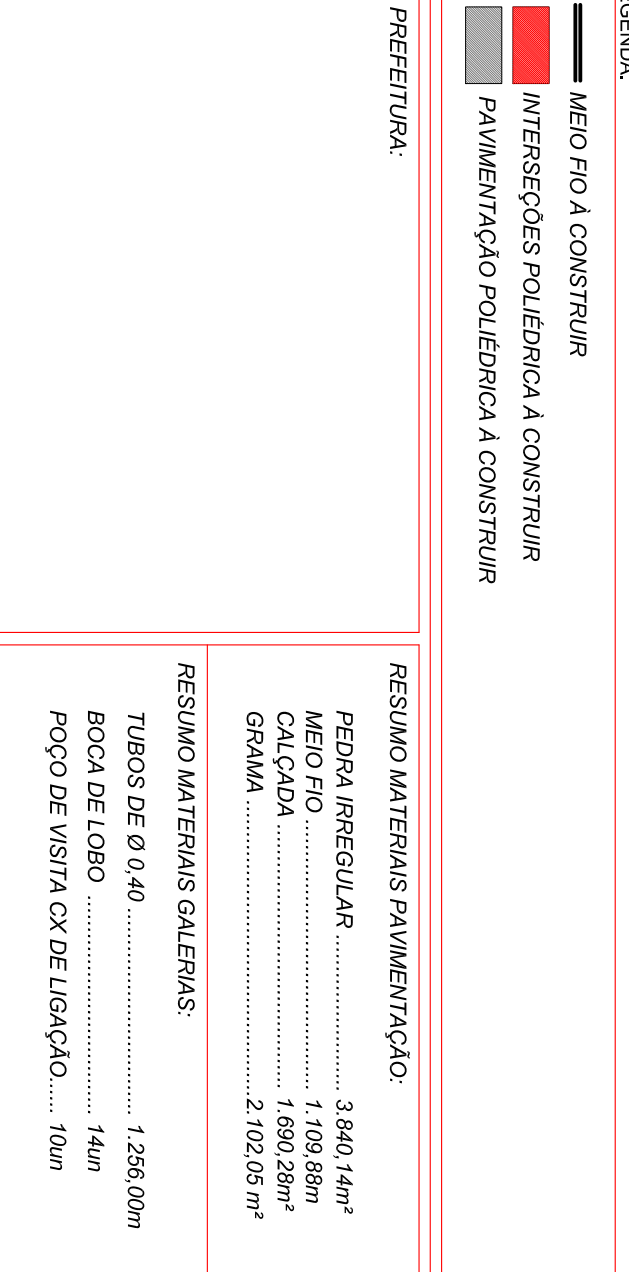
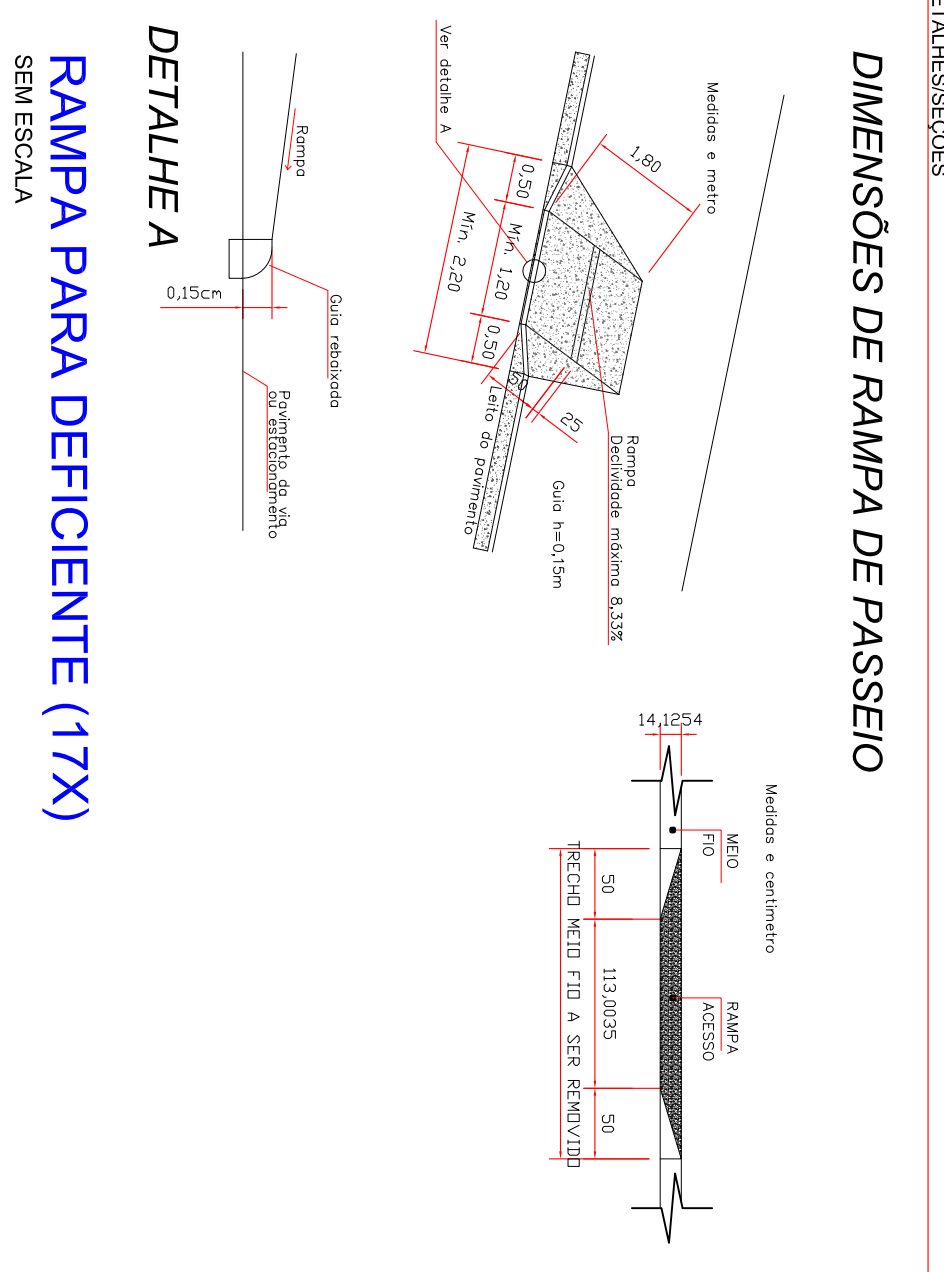
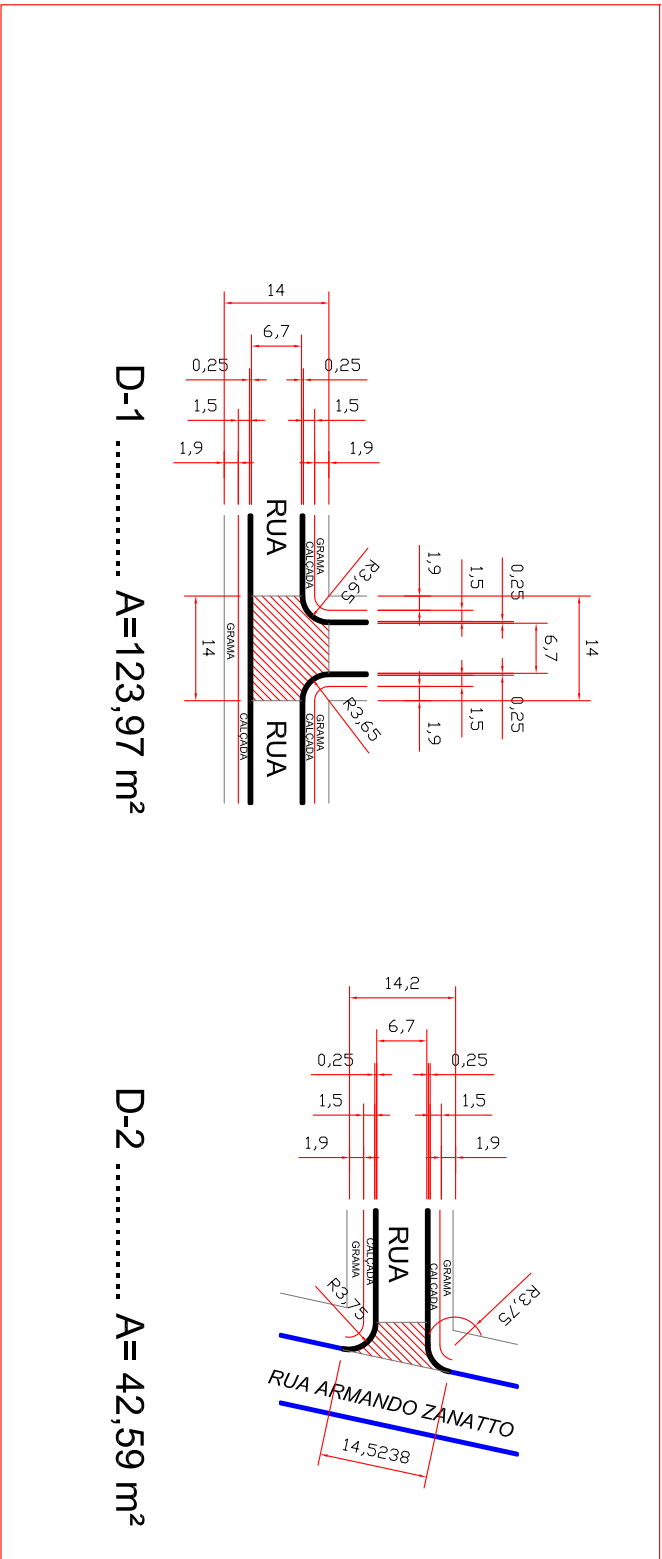
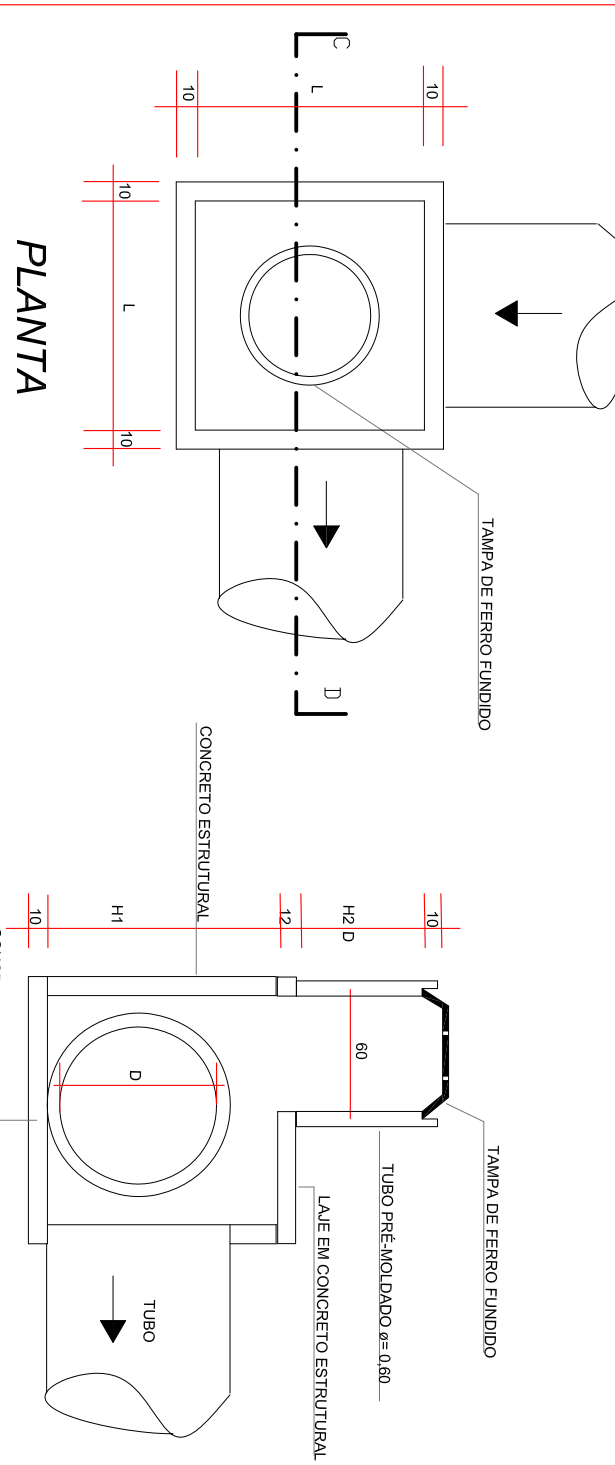


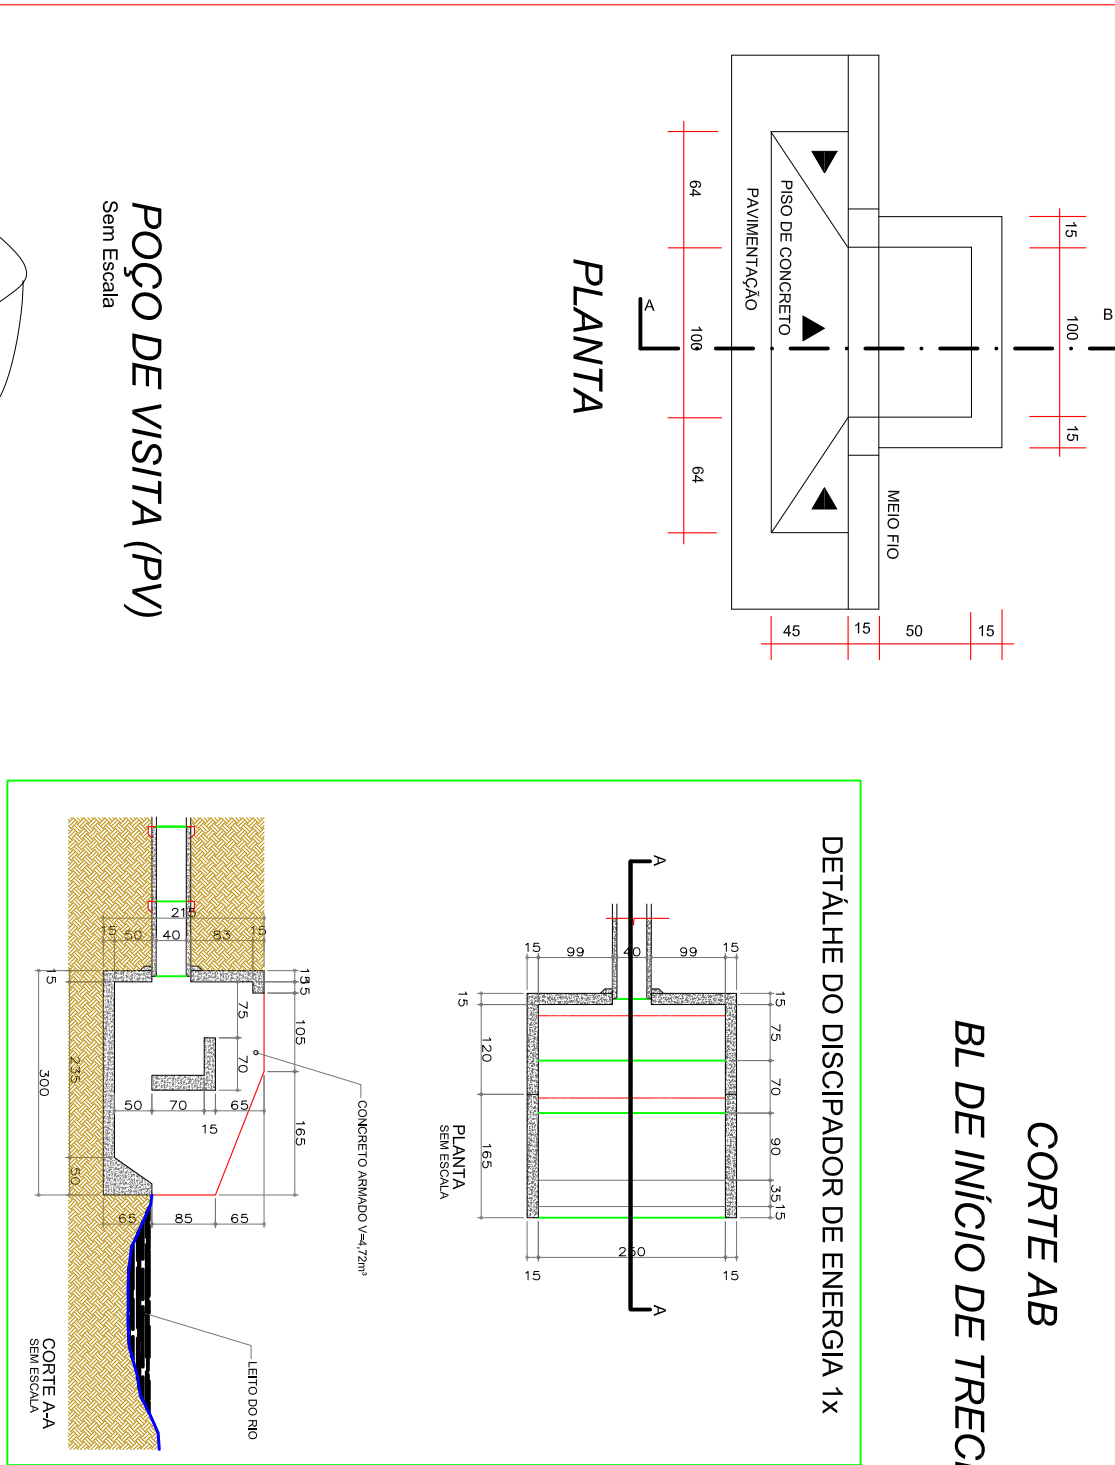

LEGENDA:

GALERIAS EXISTENTES

GALERIAS À CONSTRUIR

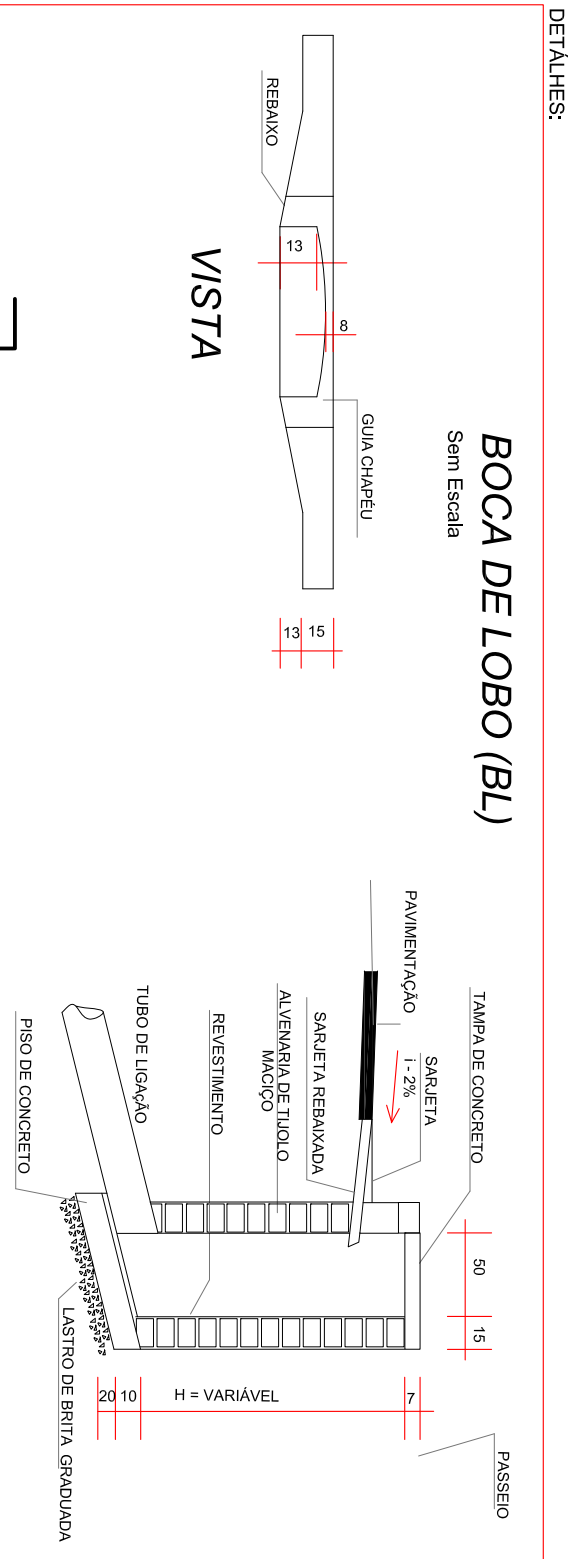

OBRA: PROJETO DE PAVIMENTAÇÃO POLIÉDRICA NA COMUNIDADE DE CENTRAL SANTA CRUZ

PROPRIETARIO: PRONCHIA

PROJETO: MUNICIPIO DE CAPELANDIA

01/03

PROJETO: Eng. Civil - Pibio Cesar Bozzini CREAR-TO 3410

LOCAL DA OBRA: ADELA

LOCAL: COMUNIDADE CENTRAL SANTA CRUZ

LOCAL: CAPELANDIA - PR

REFERENCIA: PROJETO GEOMETRICO GALERIAS

DETAΛHES: PROJETO GEOMETRICO GALERIAS

A APROVAÇÃO DO PRESENTE PROJETO PELA PREFEITURA NÃO RECONHECE A PROPRIEDADE DO IMÓVEL.