

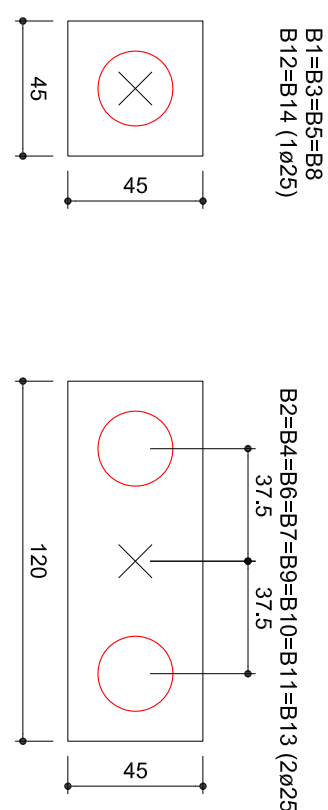
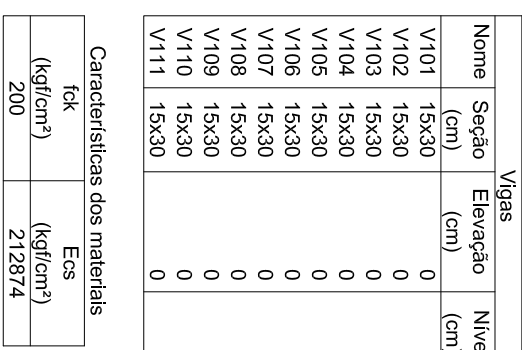


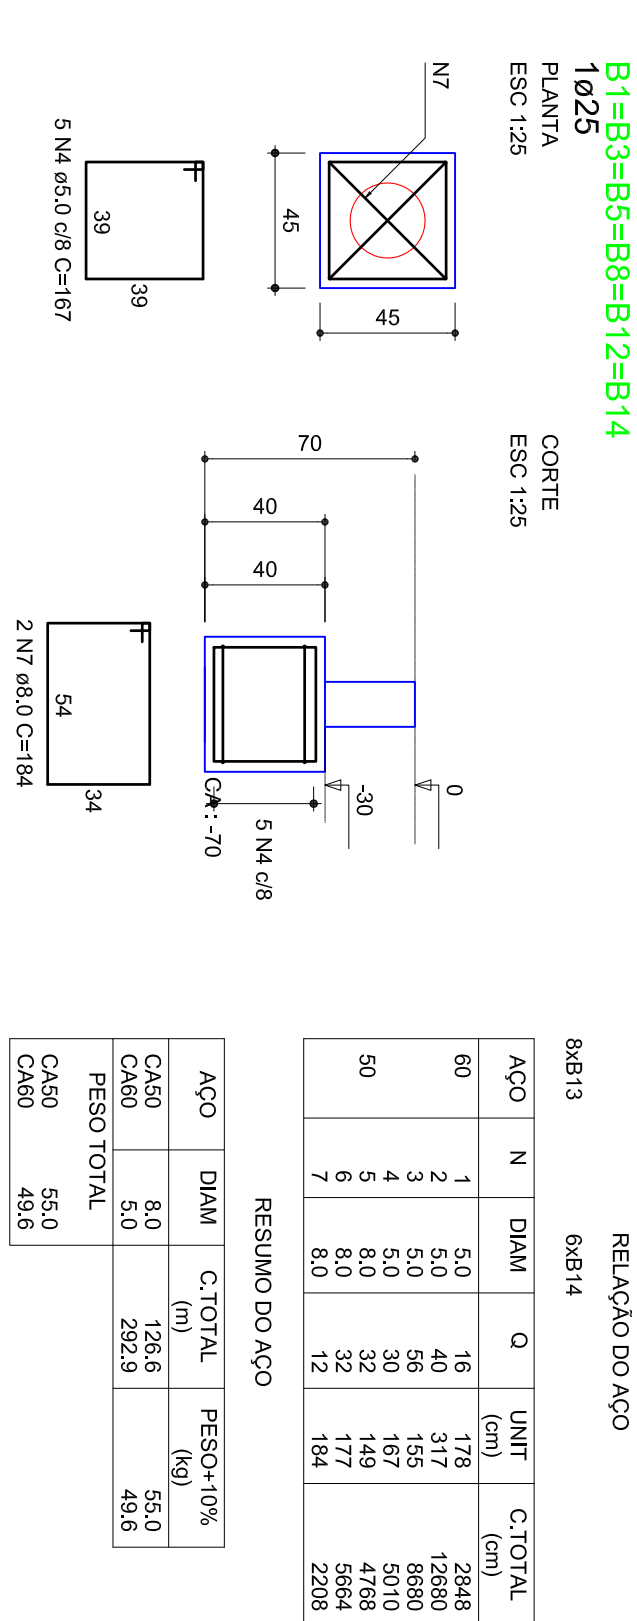


escala 1:25

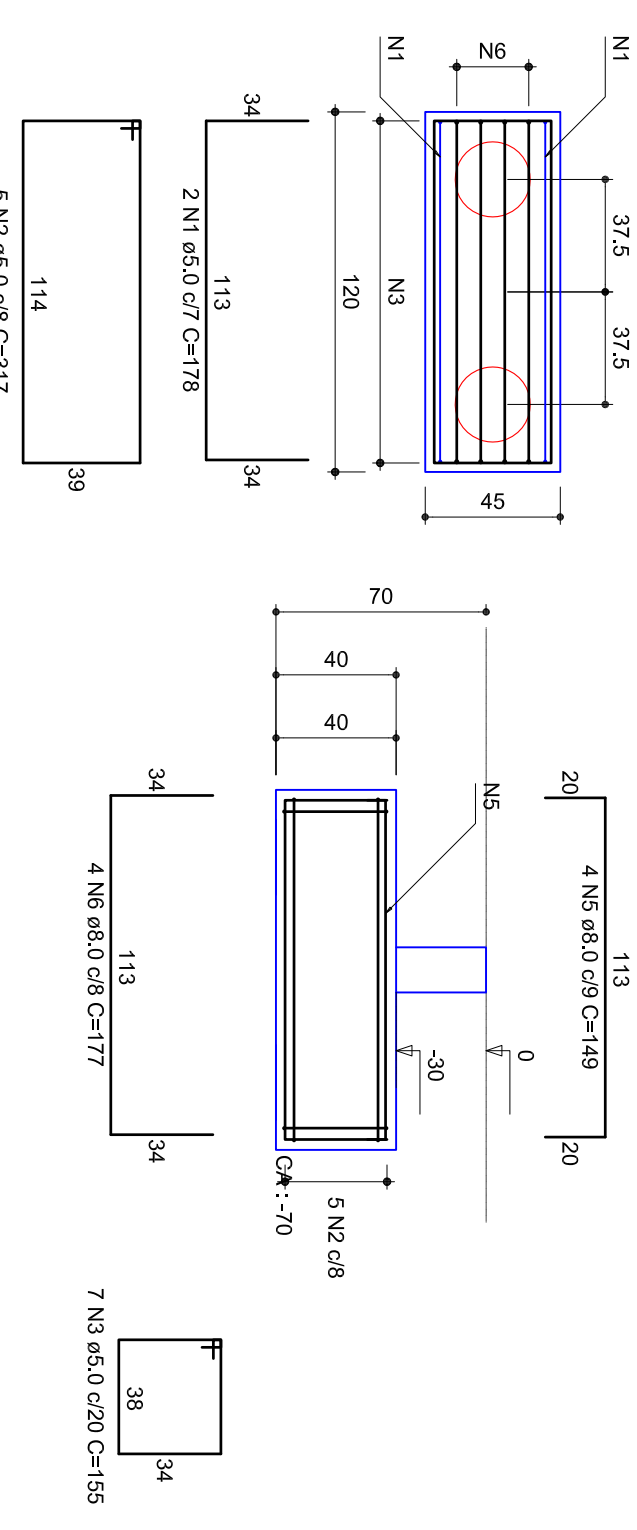


Forma do pavimento CT 000

[illegible]


escala indicada

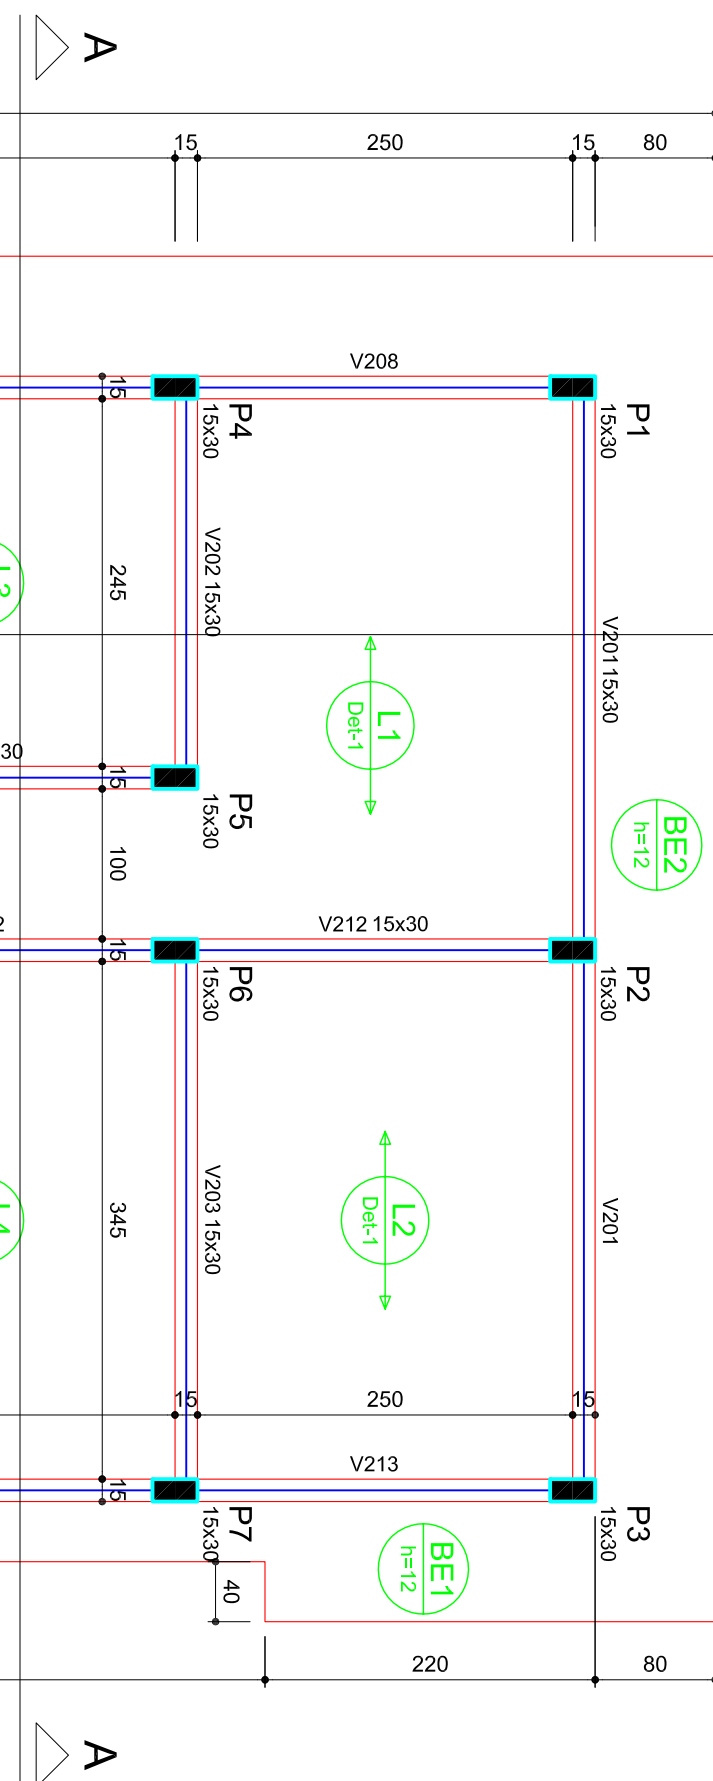

Forma do pavimento CT+305

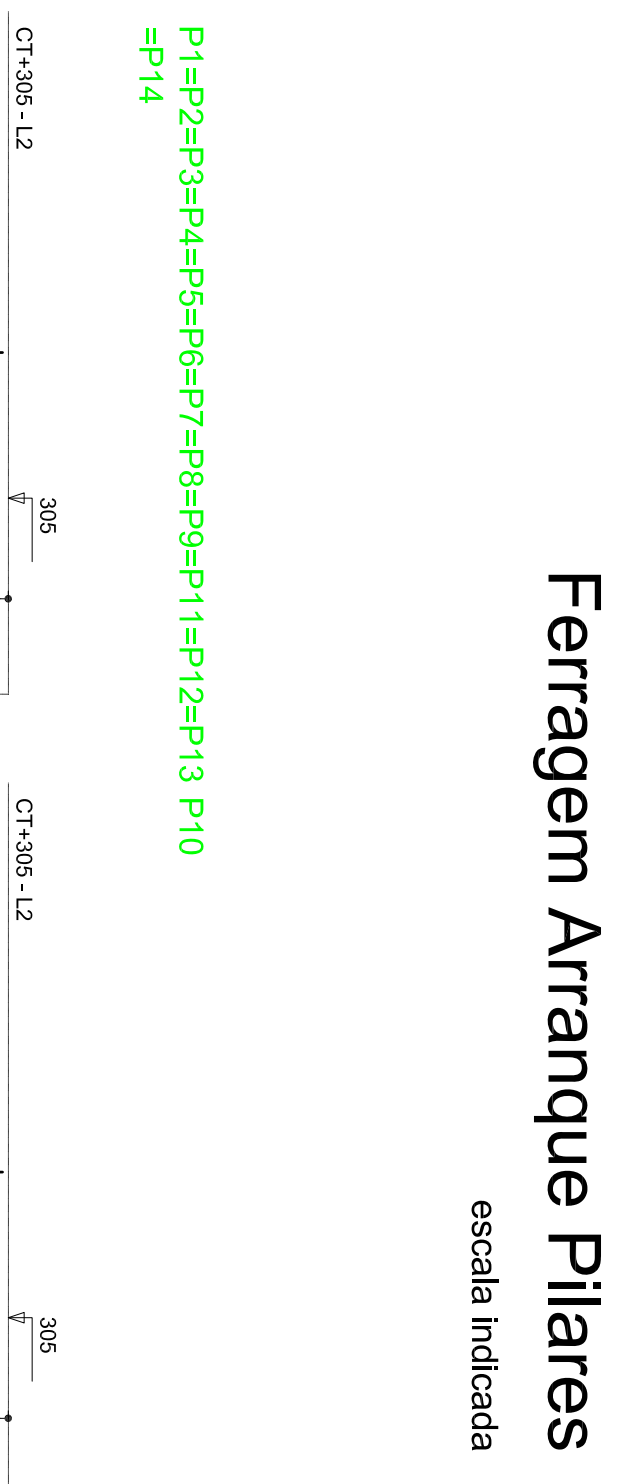


escala indicada

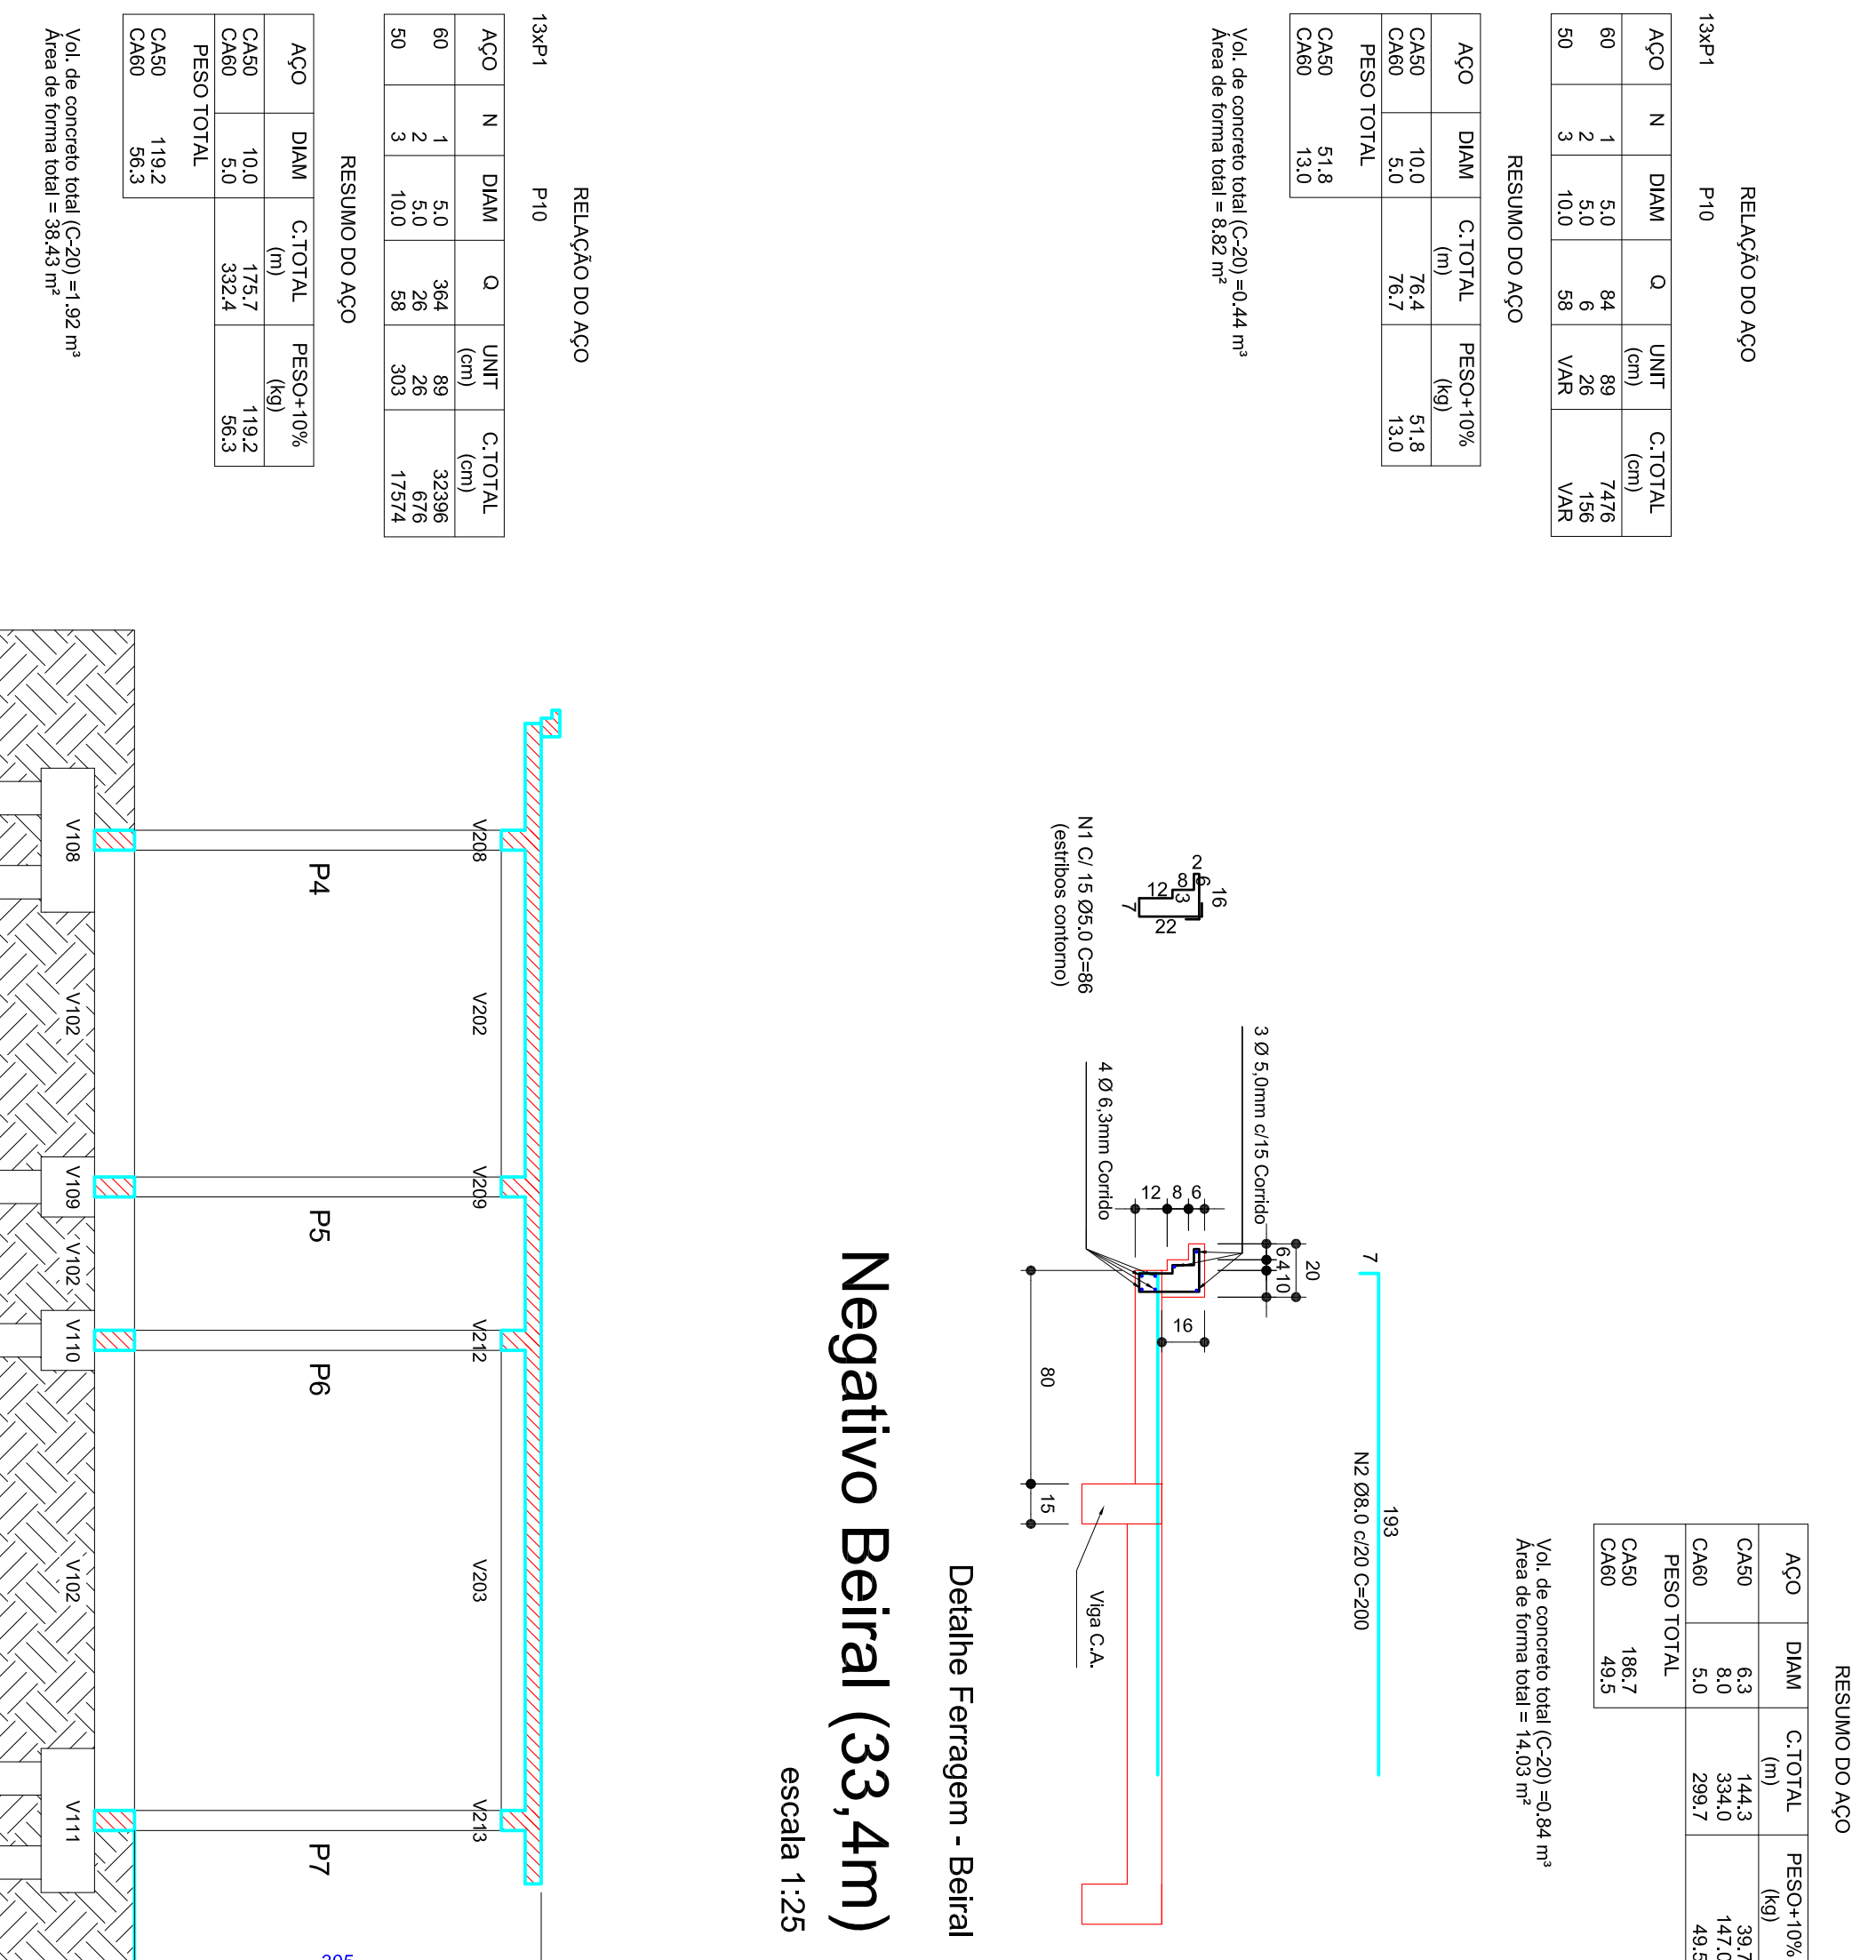

1.25



escala 1:50

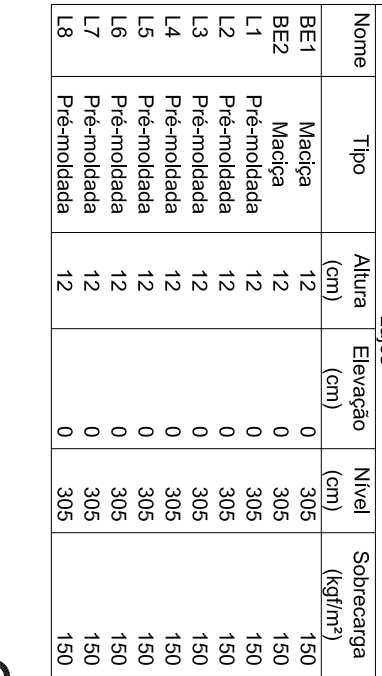

Ferragem Pilares CT+305

escala indicada

