



RUA DALVO JOSÉ VOLTOLINI

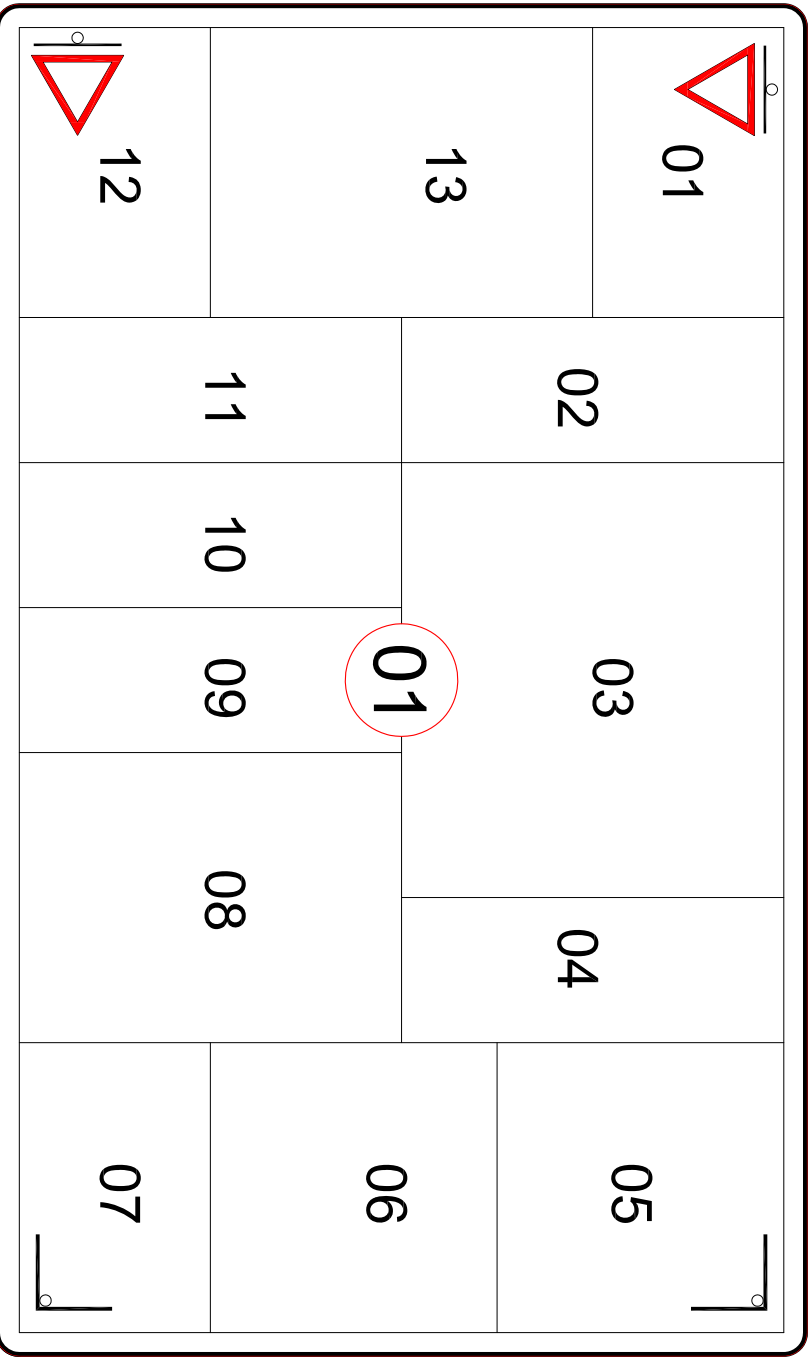


RUA VALMIR ANDREANI

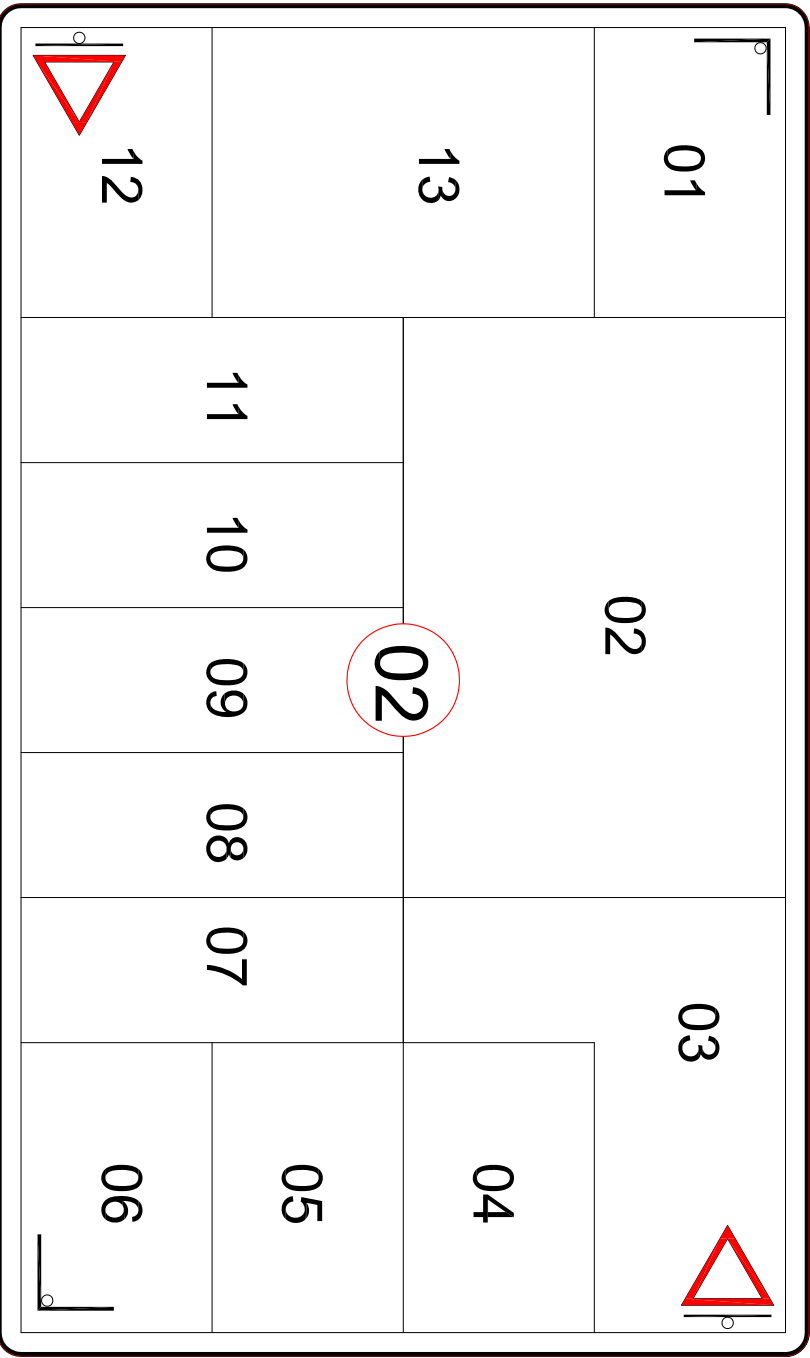


RUA ADELMO FLORIVAL KROMBAUER

RUA JUSCELINO GILMO

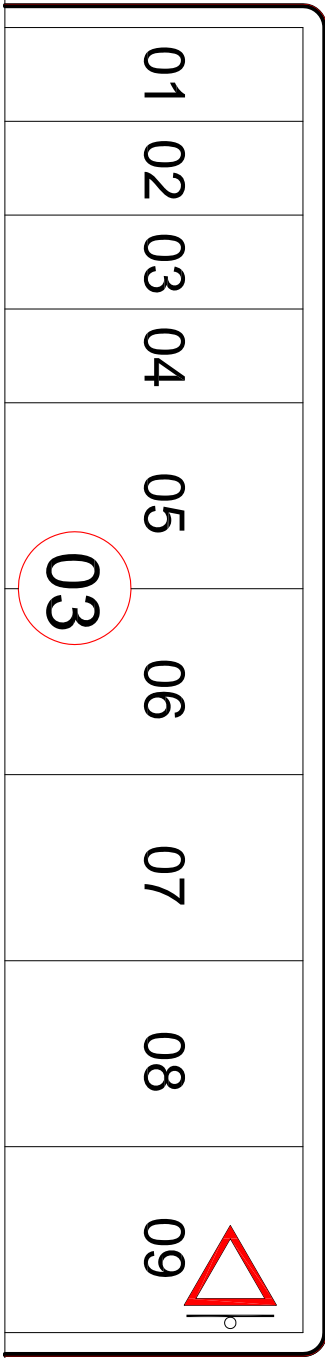

RUA ESTANISLAU GRUDKA

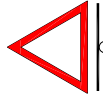


RUA INTES DOLAR FONTANA

PR-574 P/ CASCAVEL

LEGENDA

RUAS PREFERENCIAIS

PLACAS DE SINALIZAÇÃO E NOME DE RUAS

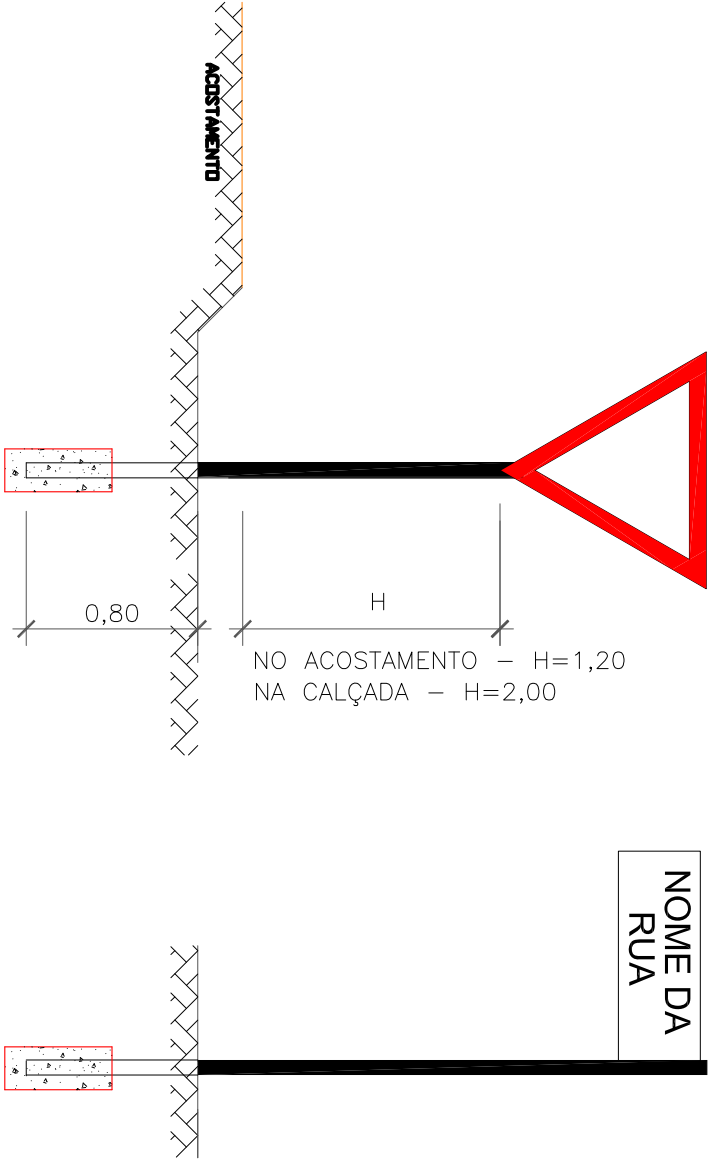

QUANTITATIVOS

TOTAL DE PLACAS DE PREFERENCIAL 06un
TOTAL DE PLACAS NOME DE RUAS 04un

OBRA: PROJETO DE SINALIZAÇÃO VIÁRIA VERTICAL E NOME DE RUAS

PROPRIETÁRIO:

MUNICÍPIO DE CAPELÂNDIA

FRANCHA:

03/03

PROJETO:

Eng. Civil - Fábio Cesar Rozzini CREA-PR 70.344/D

EXECUÇÃO:

Eng. Civil - Fábio Cesar Rozzini CREA-PR 70.344/D

ÁREA:

ESCALA:

1/1000

LOCAL:

CAPELÂNDIA - PR

DATA:

JANEIRO/2013

REFERÊNCIA:

IMPLANTAÇÃO
DETALHES

DESENHO:

SILVIO DE LUCCA

Nº PRANCHAS:

03

IMPLANTAÇÃO

ESC.:..... 1/1000

A APROVAÇÃO DO PRESENTE PROJETO PELA PREFEITURA NÃO RECONHECE A PROPRIEDADE DO IMÓVEL.