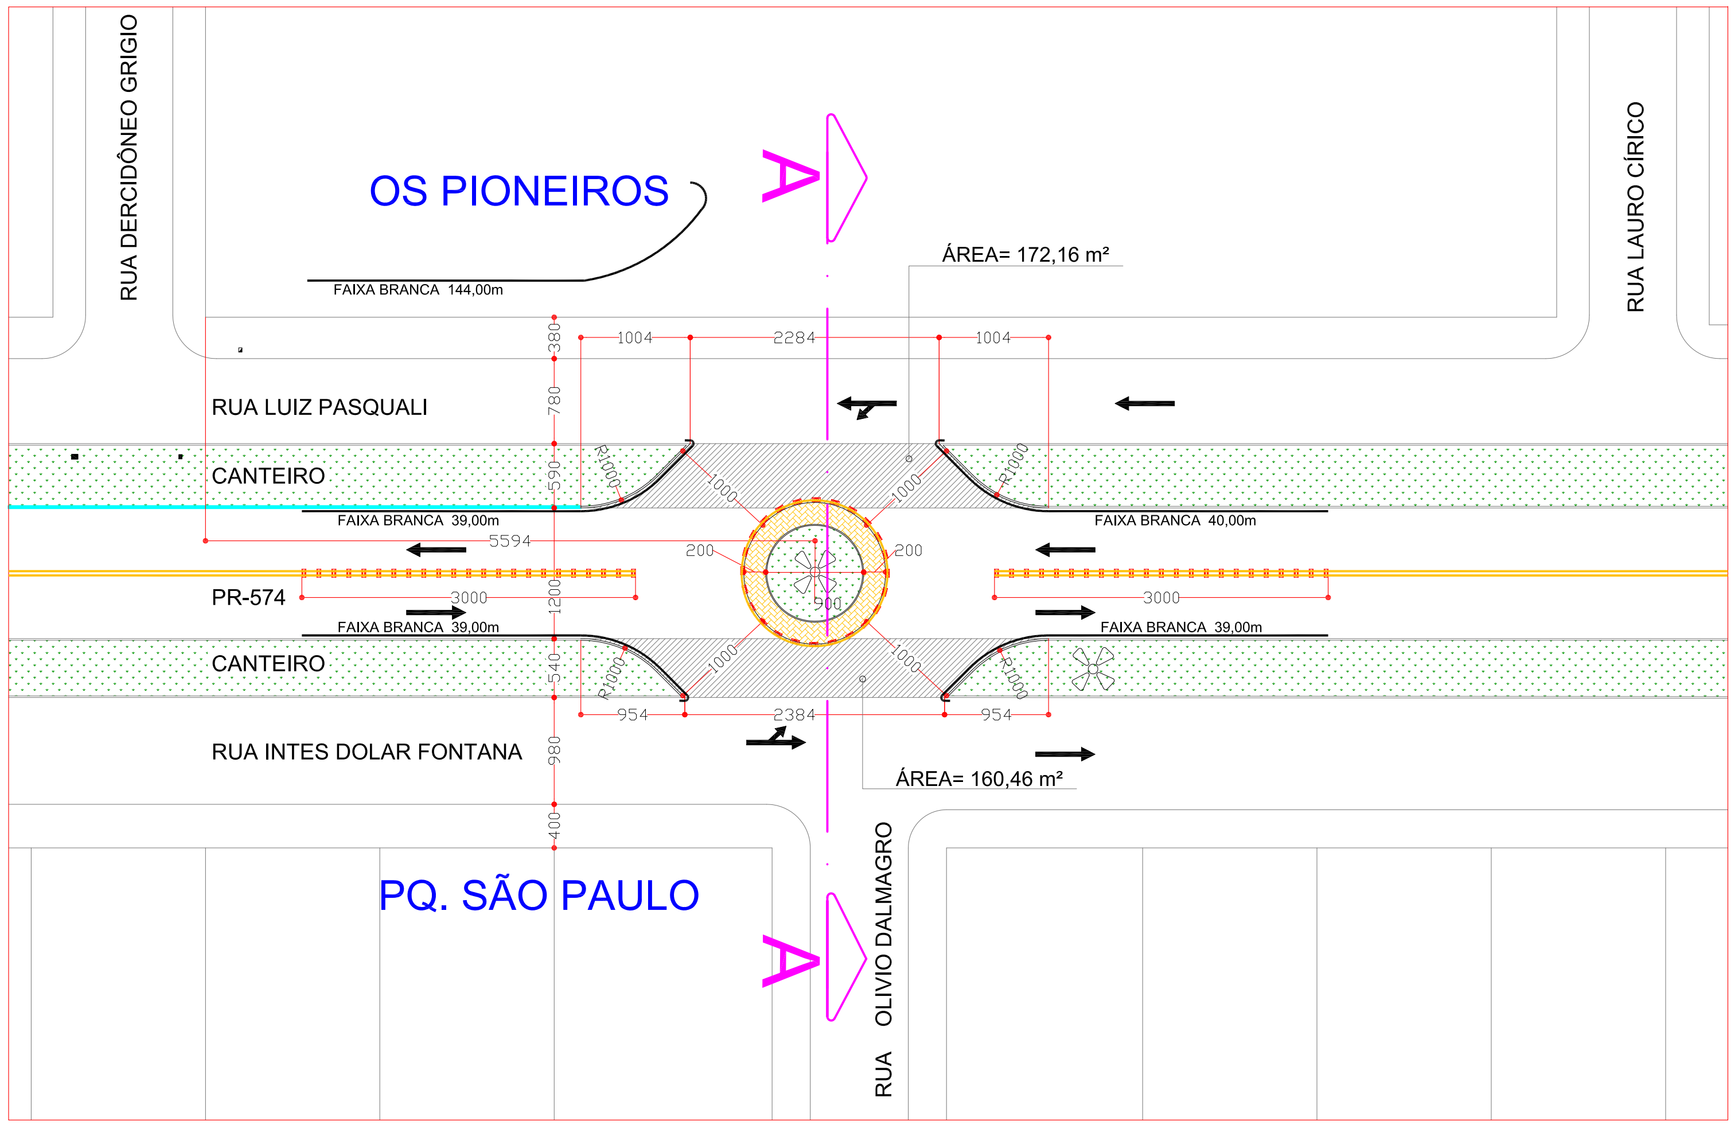

IMPLANTAÇÃO
ESCALA: 1/500

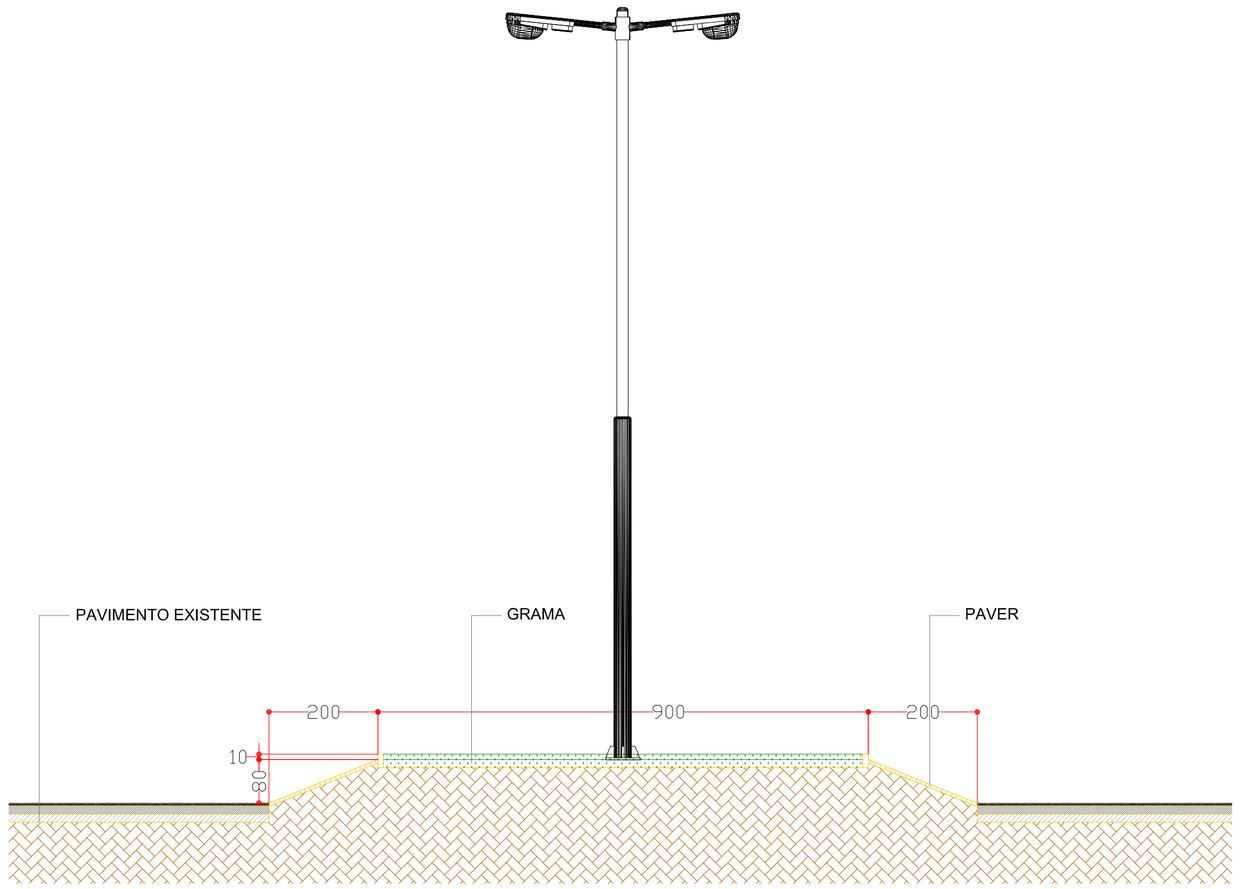

CORTE A - A
ESCALA: 1/1000

ILUMINAÇÃO

LUMINÁRIA TIPO PETALA C/ 04 LÂMPADAS VAPOR DE SÓDIO 400 w MONTADA EM POSTE DE ALTURA ÚTIL IGUAL A 15.00m.

A - PODERÁ SER ADOTADAS OUTRAS QUANTIDADES DE LUMINÁRIAS DESDE QUE ATENDA A 20 LUX.

B - A CONDUÇÃO DOS CABOS SERÁ EM TUBO PVC NO MINIMO 2" COM OPÇÃO DE IMPLANTAÇÃO DE CX. DE PASSAGEM OU NÃO.

C - A FIAÇÃO DOS POSTE DE ILUMINAÇÃO DEVERÃO SER PREFERÊNCIALMENTE SUBTERÂNEAS DE MÉTODO NÃO DESTRUTIVO DO PAVIMENTO, OU AÉREA DESDE QUE NÃO SEJA EFETUADA COM ALTURAS INFERIORES À 7,00 METROS COM RELAÇÃO A PISTA.

D - A DISTANCIA MÉDIA ENTRE OS POSTES SETA DE 50 METROS

E - SERÃO NO TOTAL 18 SUPER-POSTES

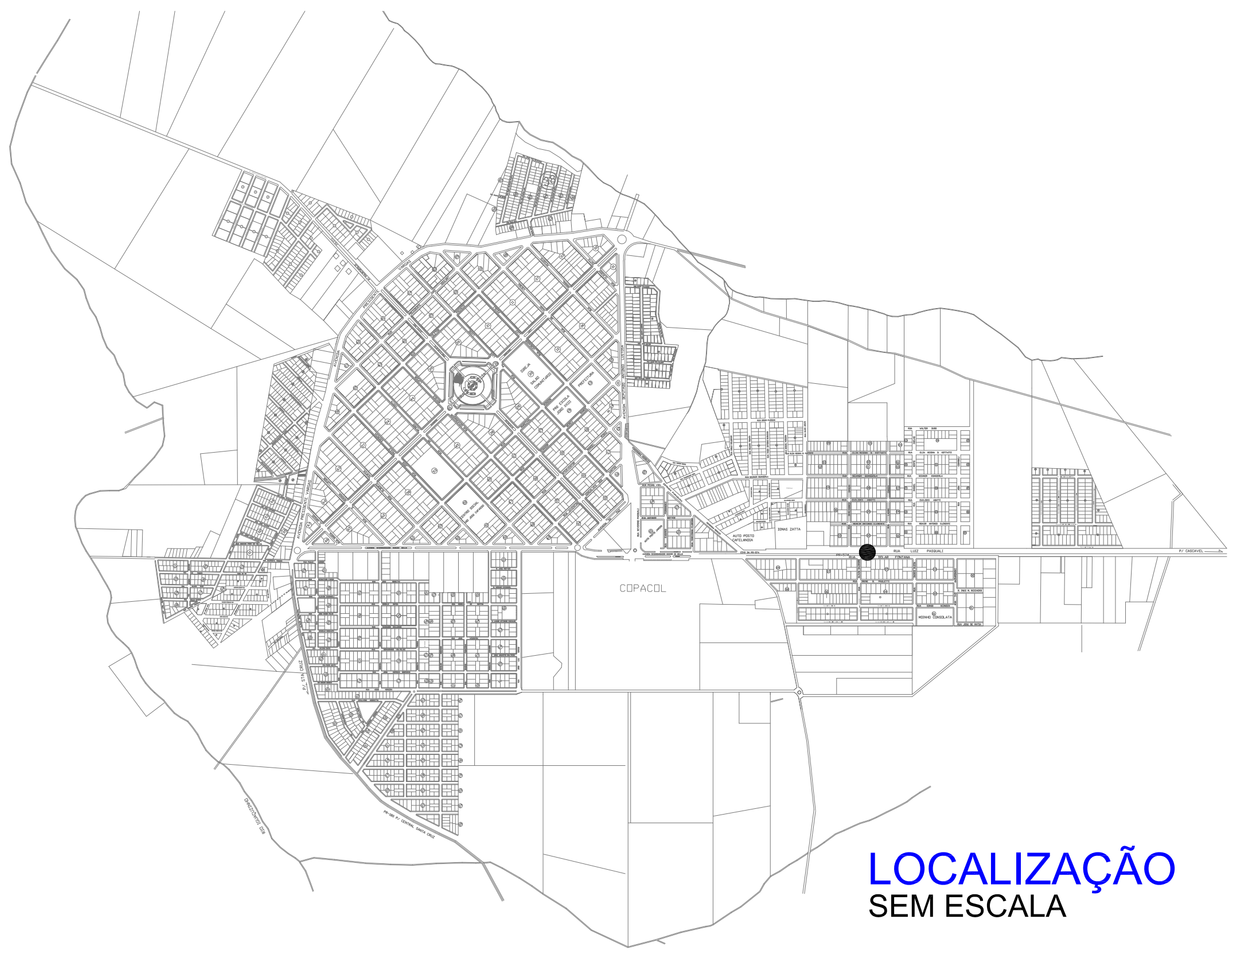

LOCALIZAÇÃO
SEM ESCALA

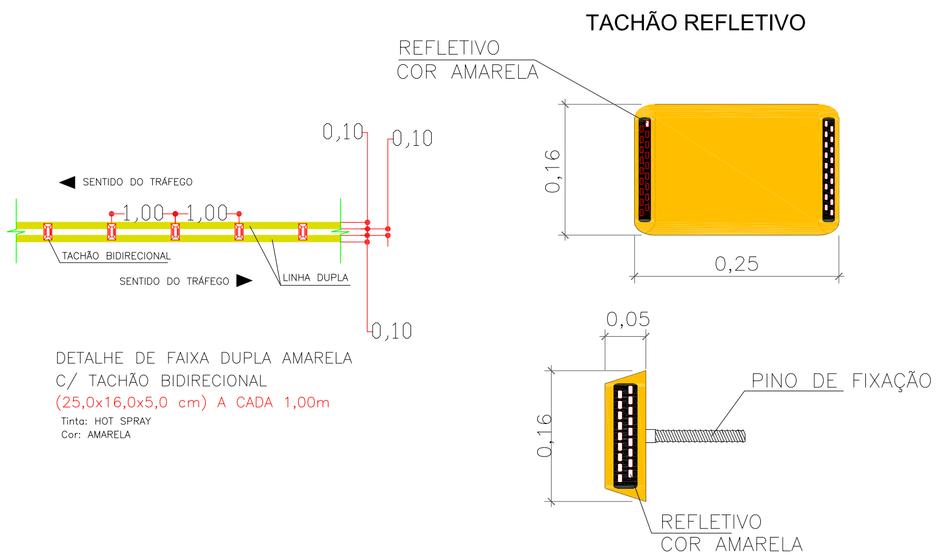

LEGENDA:

MEIO FIO	75,05m
PAVIMENTAÇÃO	332,62m²
GRAMA	60,82m²
PAVER	60,82m²
REMOVER PAVIMENTAÇÃO	132,00m²
DESLOCAMENTO DE SUPER-POSTE	01un
FAIXA AMARELA	16,20m²
FAIXA BRANCA	15,70m²
MEIO FIO À REMOVER	86,00m
TACHÃO	70un

MUNICÍPIO DE CAFELÂNDIA

CAFELÂNDIA - PR

RAZÃO SOCIAL: PREFEITURA MUNICIPAL DE CAFELÂNDIA

DATA: JUNHO/2013	MUNICIPIO: CAFELÂNDIA-PR	REVISÃO	
ESCALA: 1:1000	TRECHO: ROTATÓRIA NA PR-574 (01)	DATA	
LEVANTAMENTO	PROJETO: GEOMÉTRICO E SINALIZAÇÃO	VISTO	
DESENHO: SILVIO	ÁREA TOTAL DO PAVIMENTO	FOLHA: 01/01	ARQUIVO: ROTATÓRIA
REVISÃO			

PROPRIETÁRIO: PREFEITURA MUNICIPAL DE CAFELÂNDIA

RESP. TÉCNICO: FABIO CEZAR ROZZINI CREA PR-70344/D