

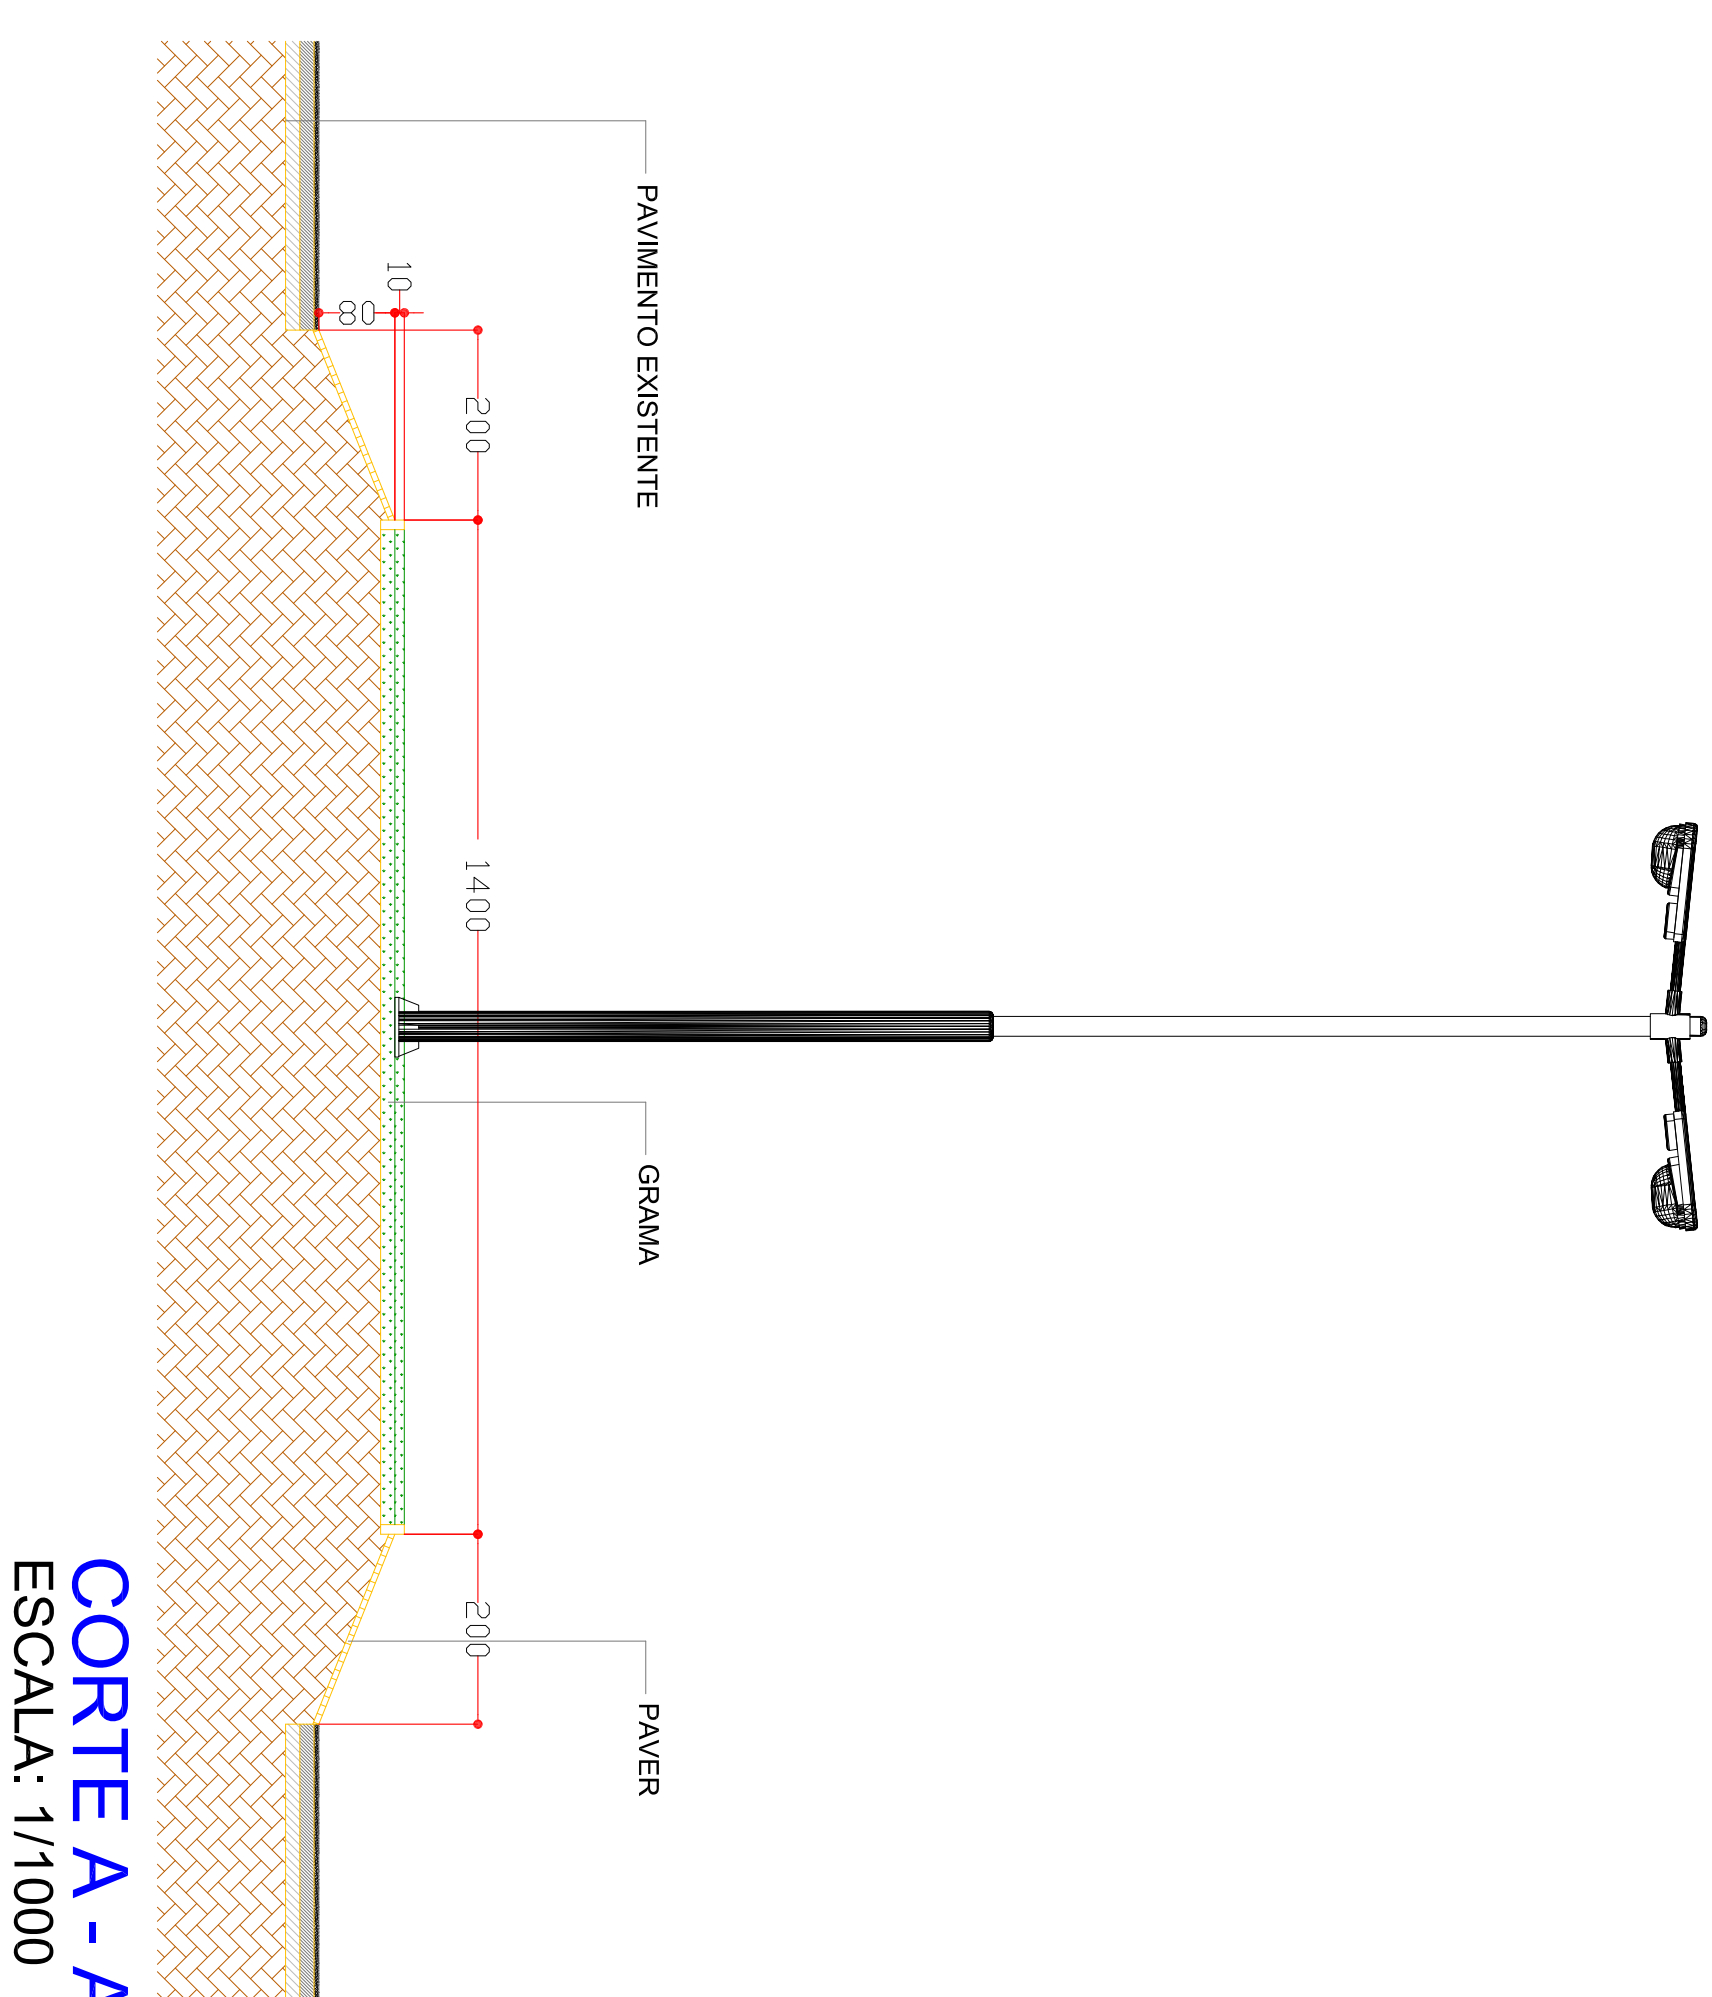
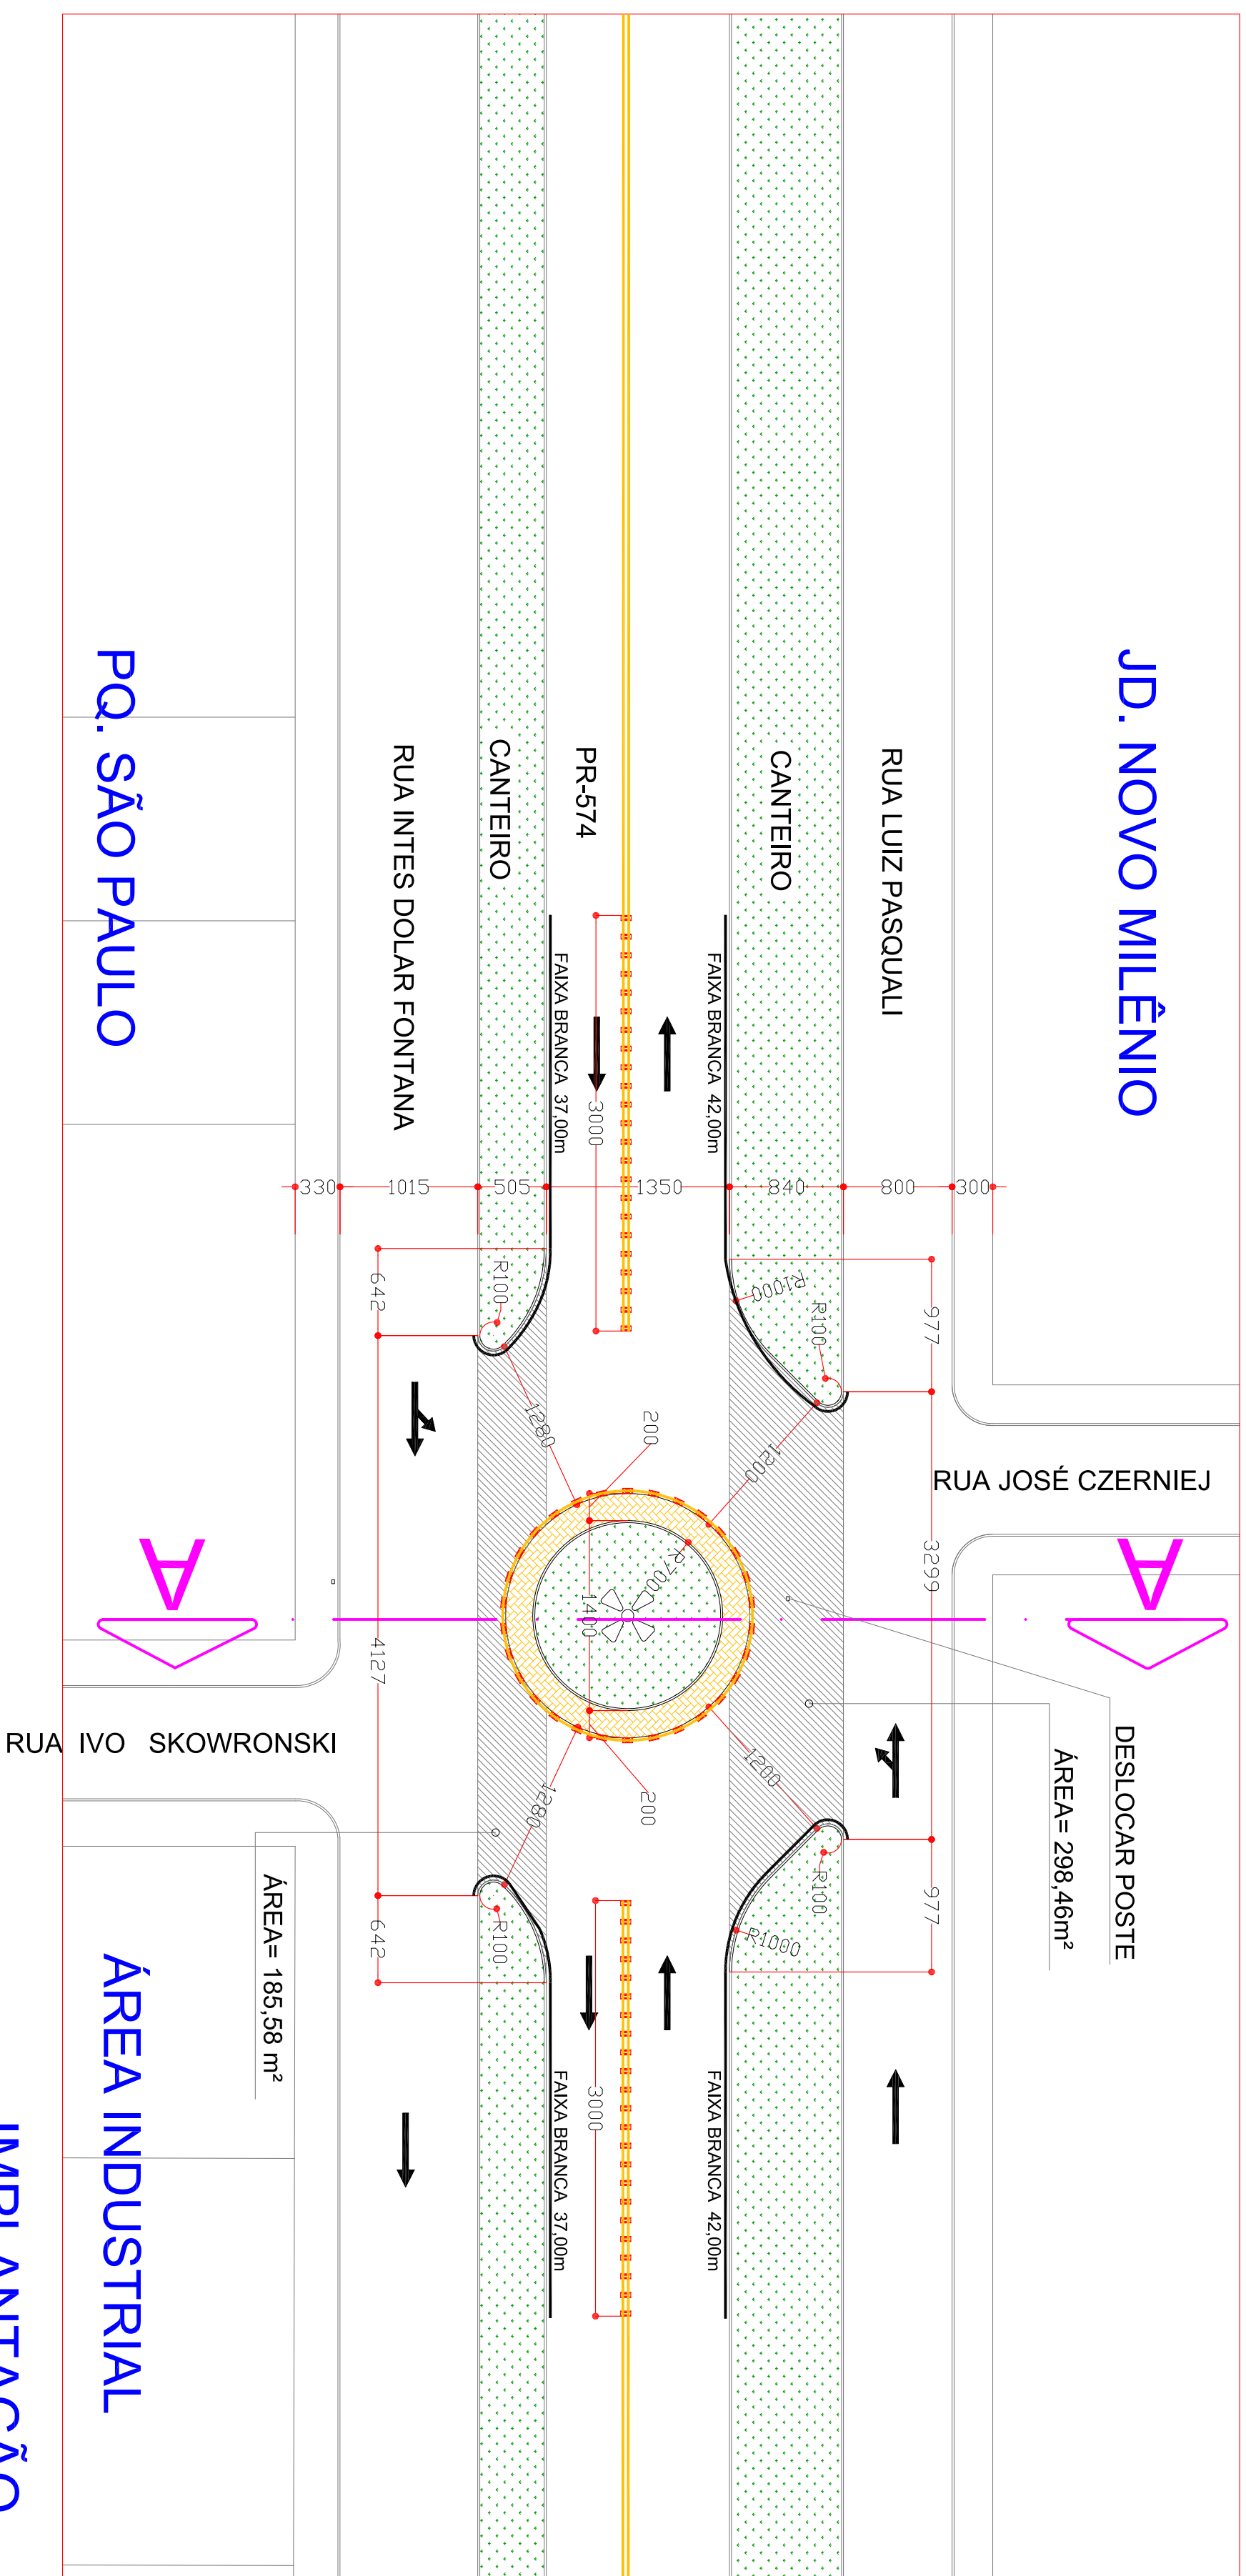
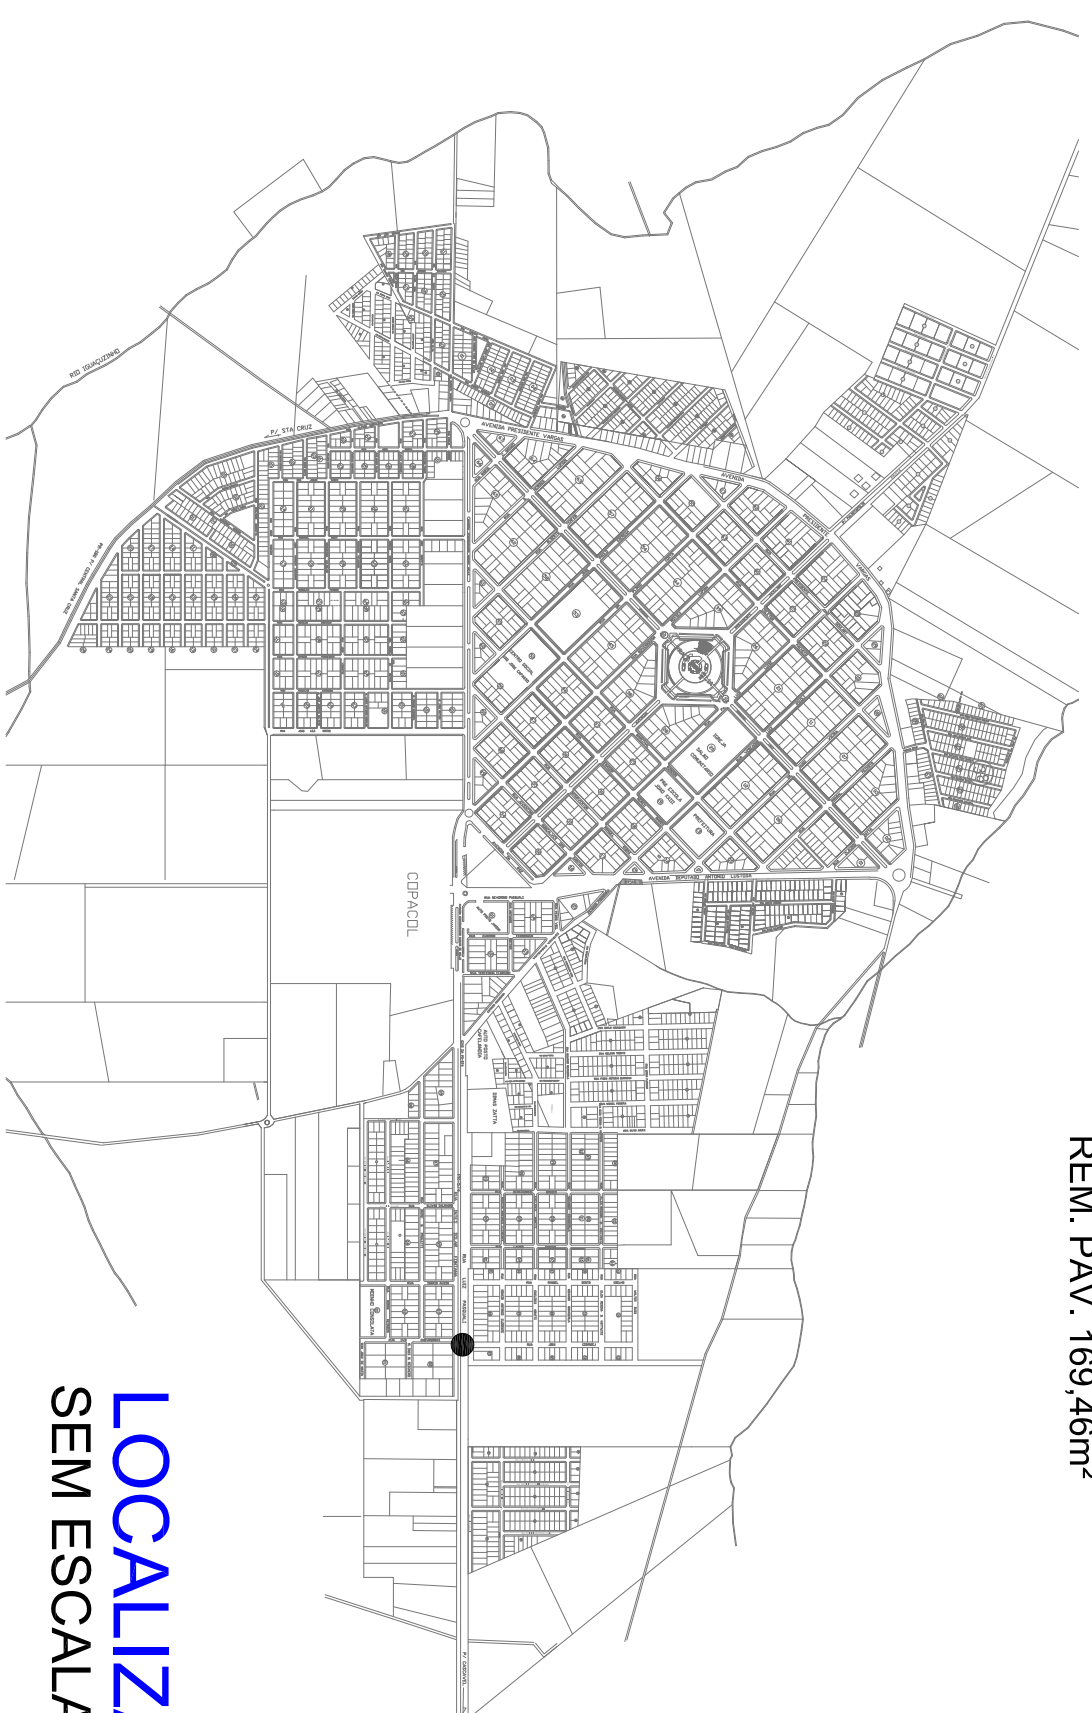


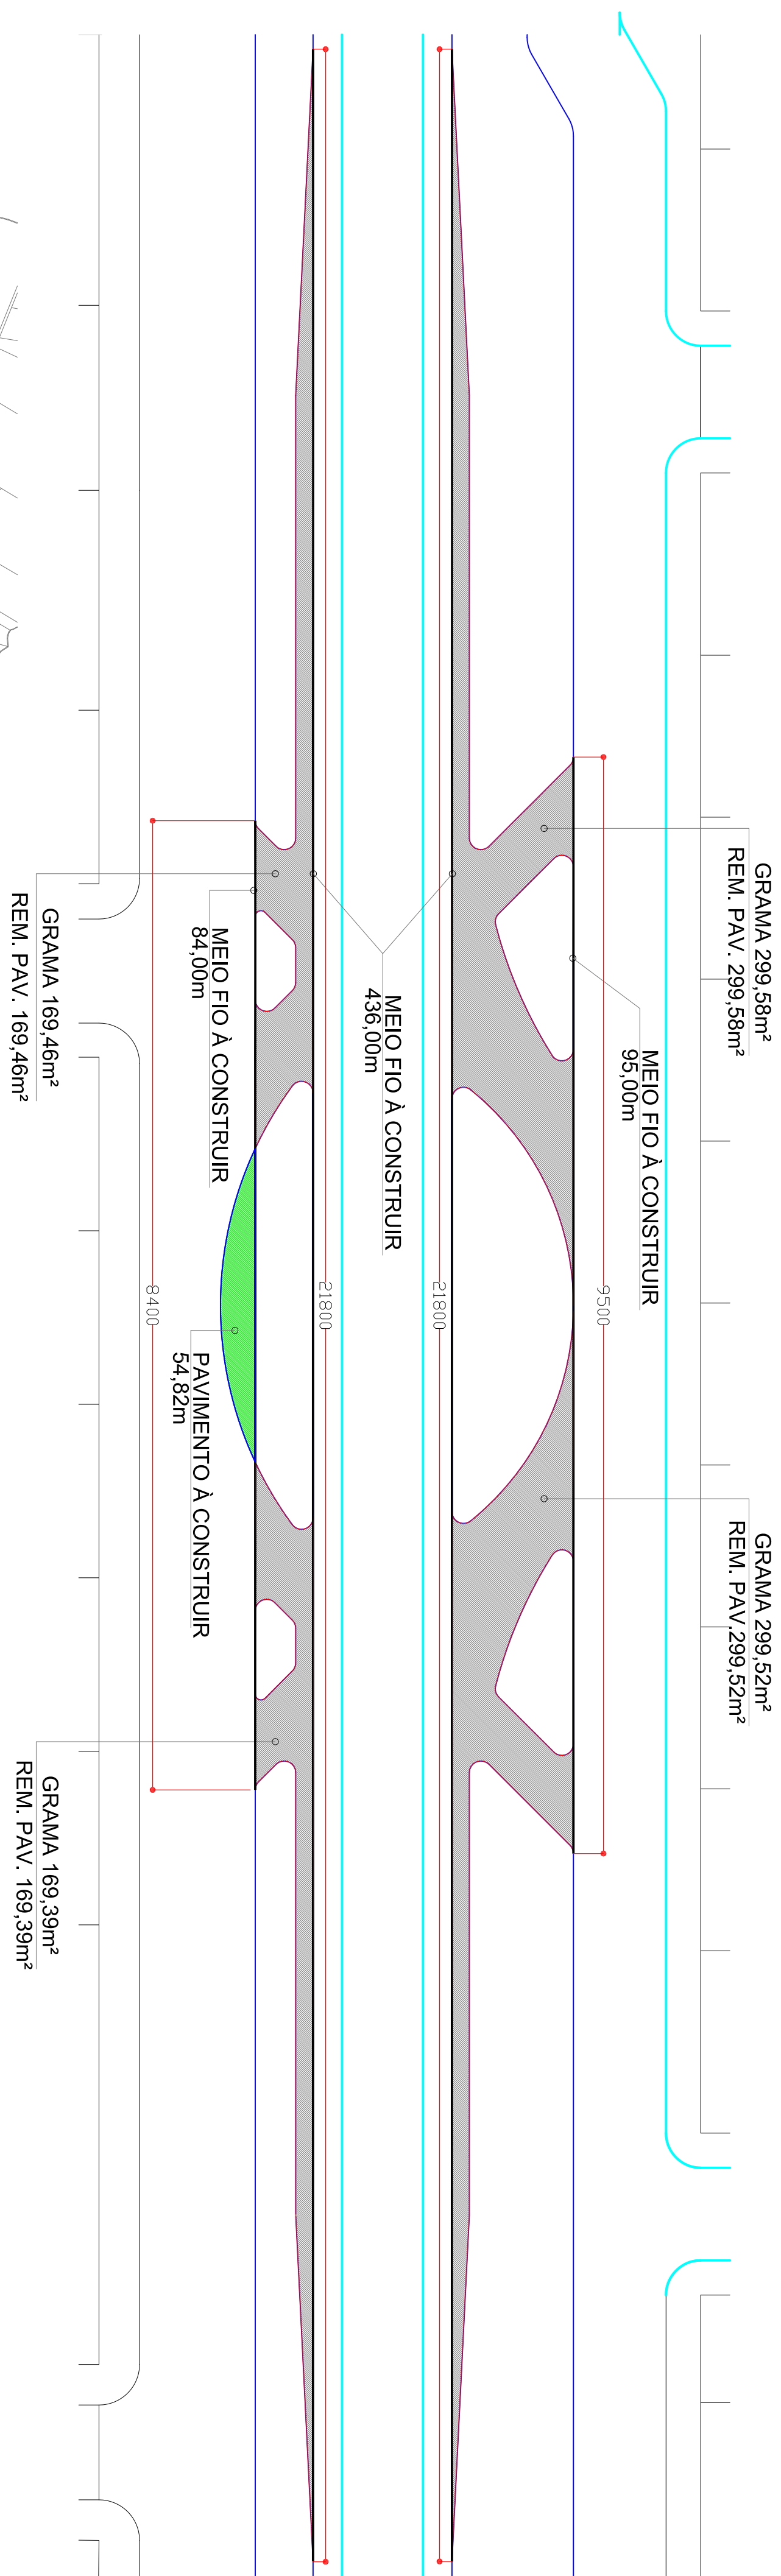

IMPLANTAÇÃO
ESCALA: 1/500

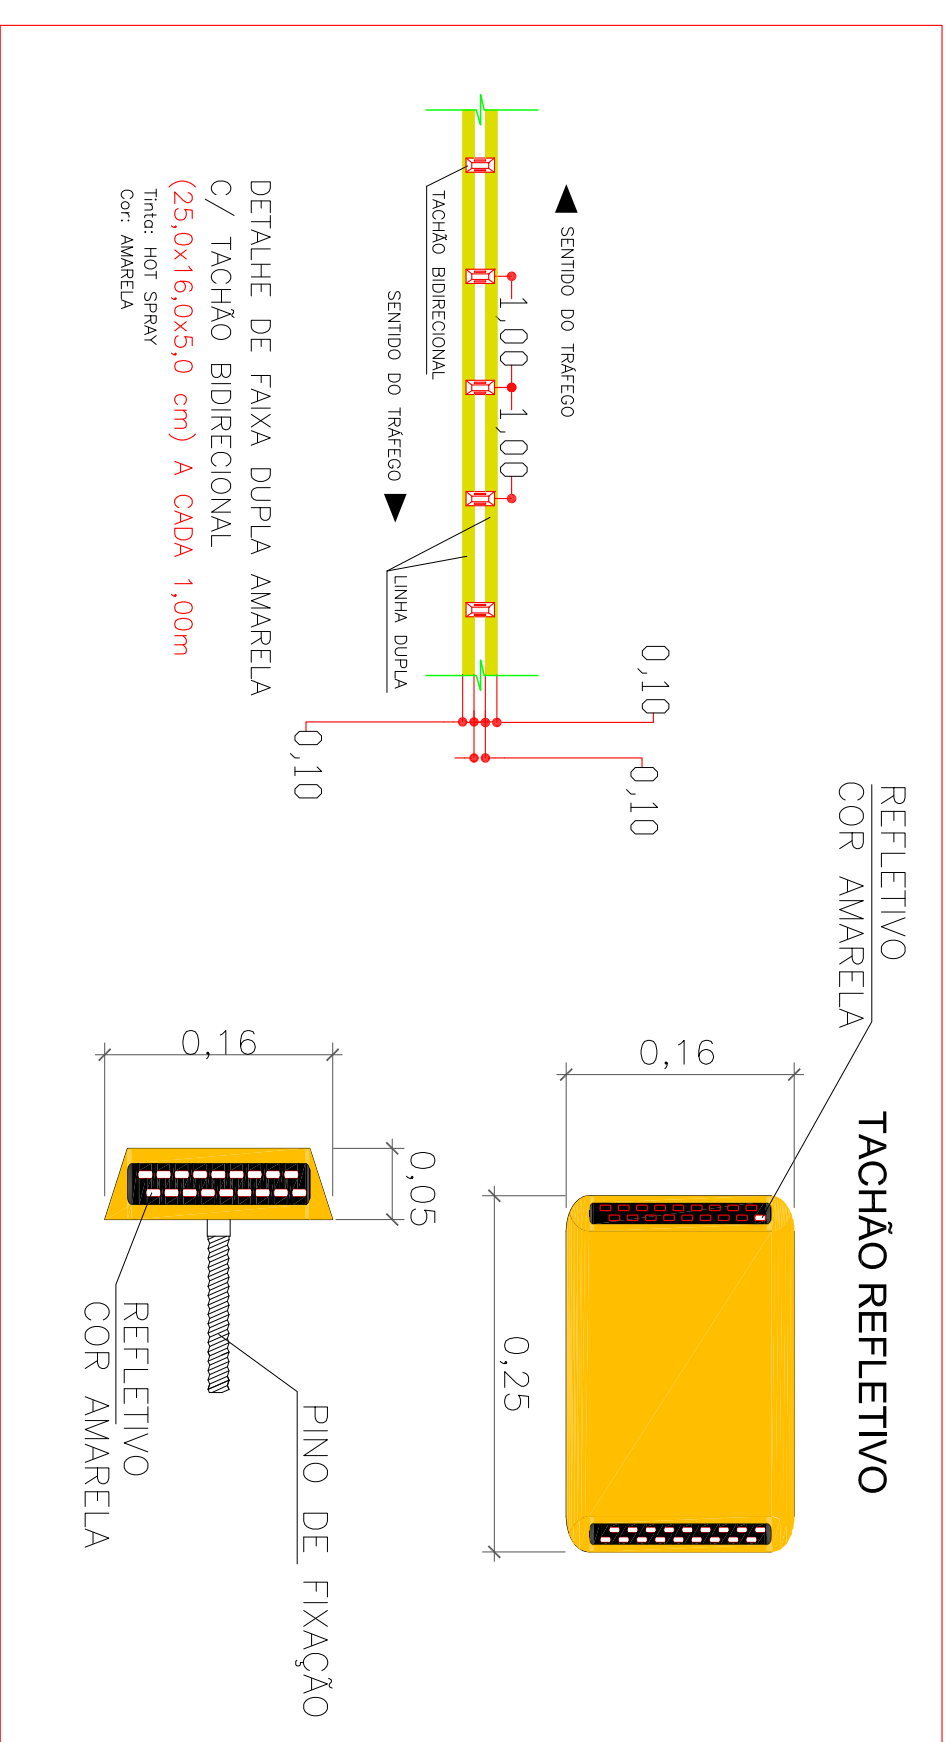

LOCALIZAÇÃO SEM ESCALA

[illegible]

LEGENDA:

ILUMINAÇÃO

-  LUMINÁRIA TIPO BETULA C/ 04 LÂMPADAS VAPOR DE SÓDIO 400 w MONTADA EM POSTE DE ALTURA ÚTIL IGUAL A 15,00m.
- A - PODERÁ SER ADOPTADAS OUTRAS QUANTIDADES DE LUMINÁRIAS DESDE QUE ATENDA A 20 LUX.
- B - A CONDUÇÃO DOS CABOS SERÁ EM TUBO PVC NO MÍNIMO 2" COM OPÇÃO DE IMPLANTAAÇÃO DE CX. DE PASSAGEM OU NÃO.
- C - A FIÇÃO DOS POSTE DE ILUMINAÇÃO DEVERÃO SER PREFERENCIALMENTE SUBTERRÂNEAS DE MODO NÃO DESTRUTIVO DO PAVIMENTO OU AEREA, DESDE QUE NÃO SEJA EFETUADA COM ALTURAS INFERIORES A 7,00 METROS COM RELAÇÃO A PISTA.
- D - A DISTANCIA MEDIA ENTRE OS POSTES SEJA DE 60 METROS
- E - SERÃO NO TOTAL 18 SUPERPOSTES