




LOCALIZAÇÃO  
S/ESC

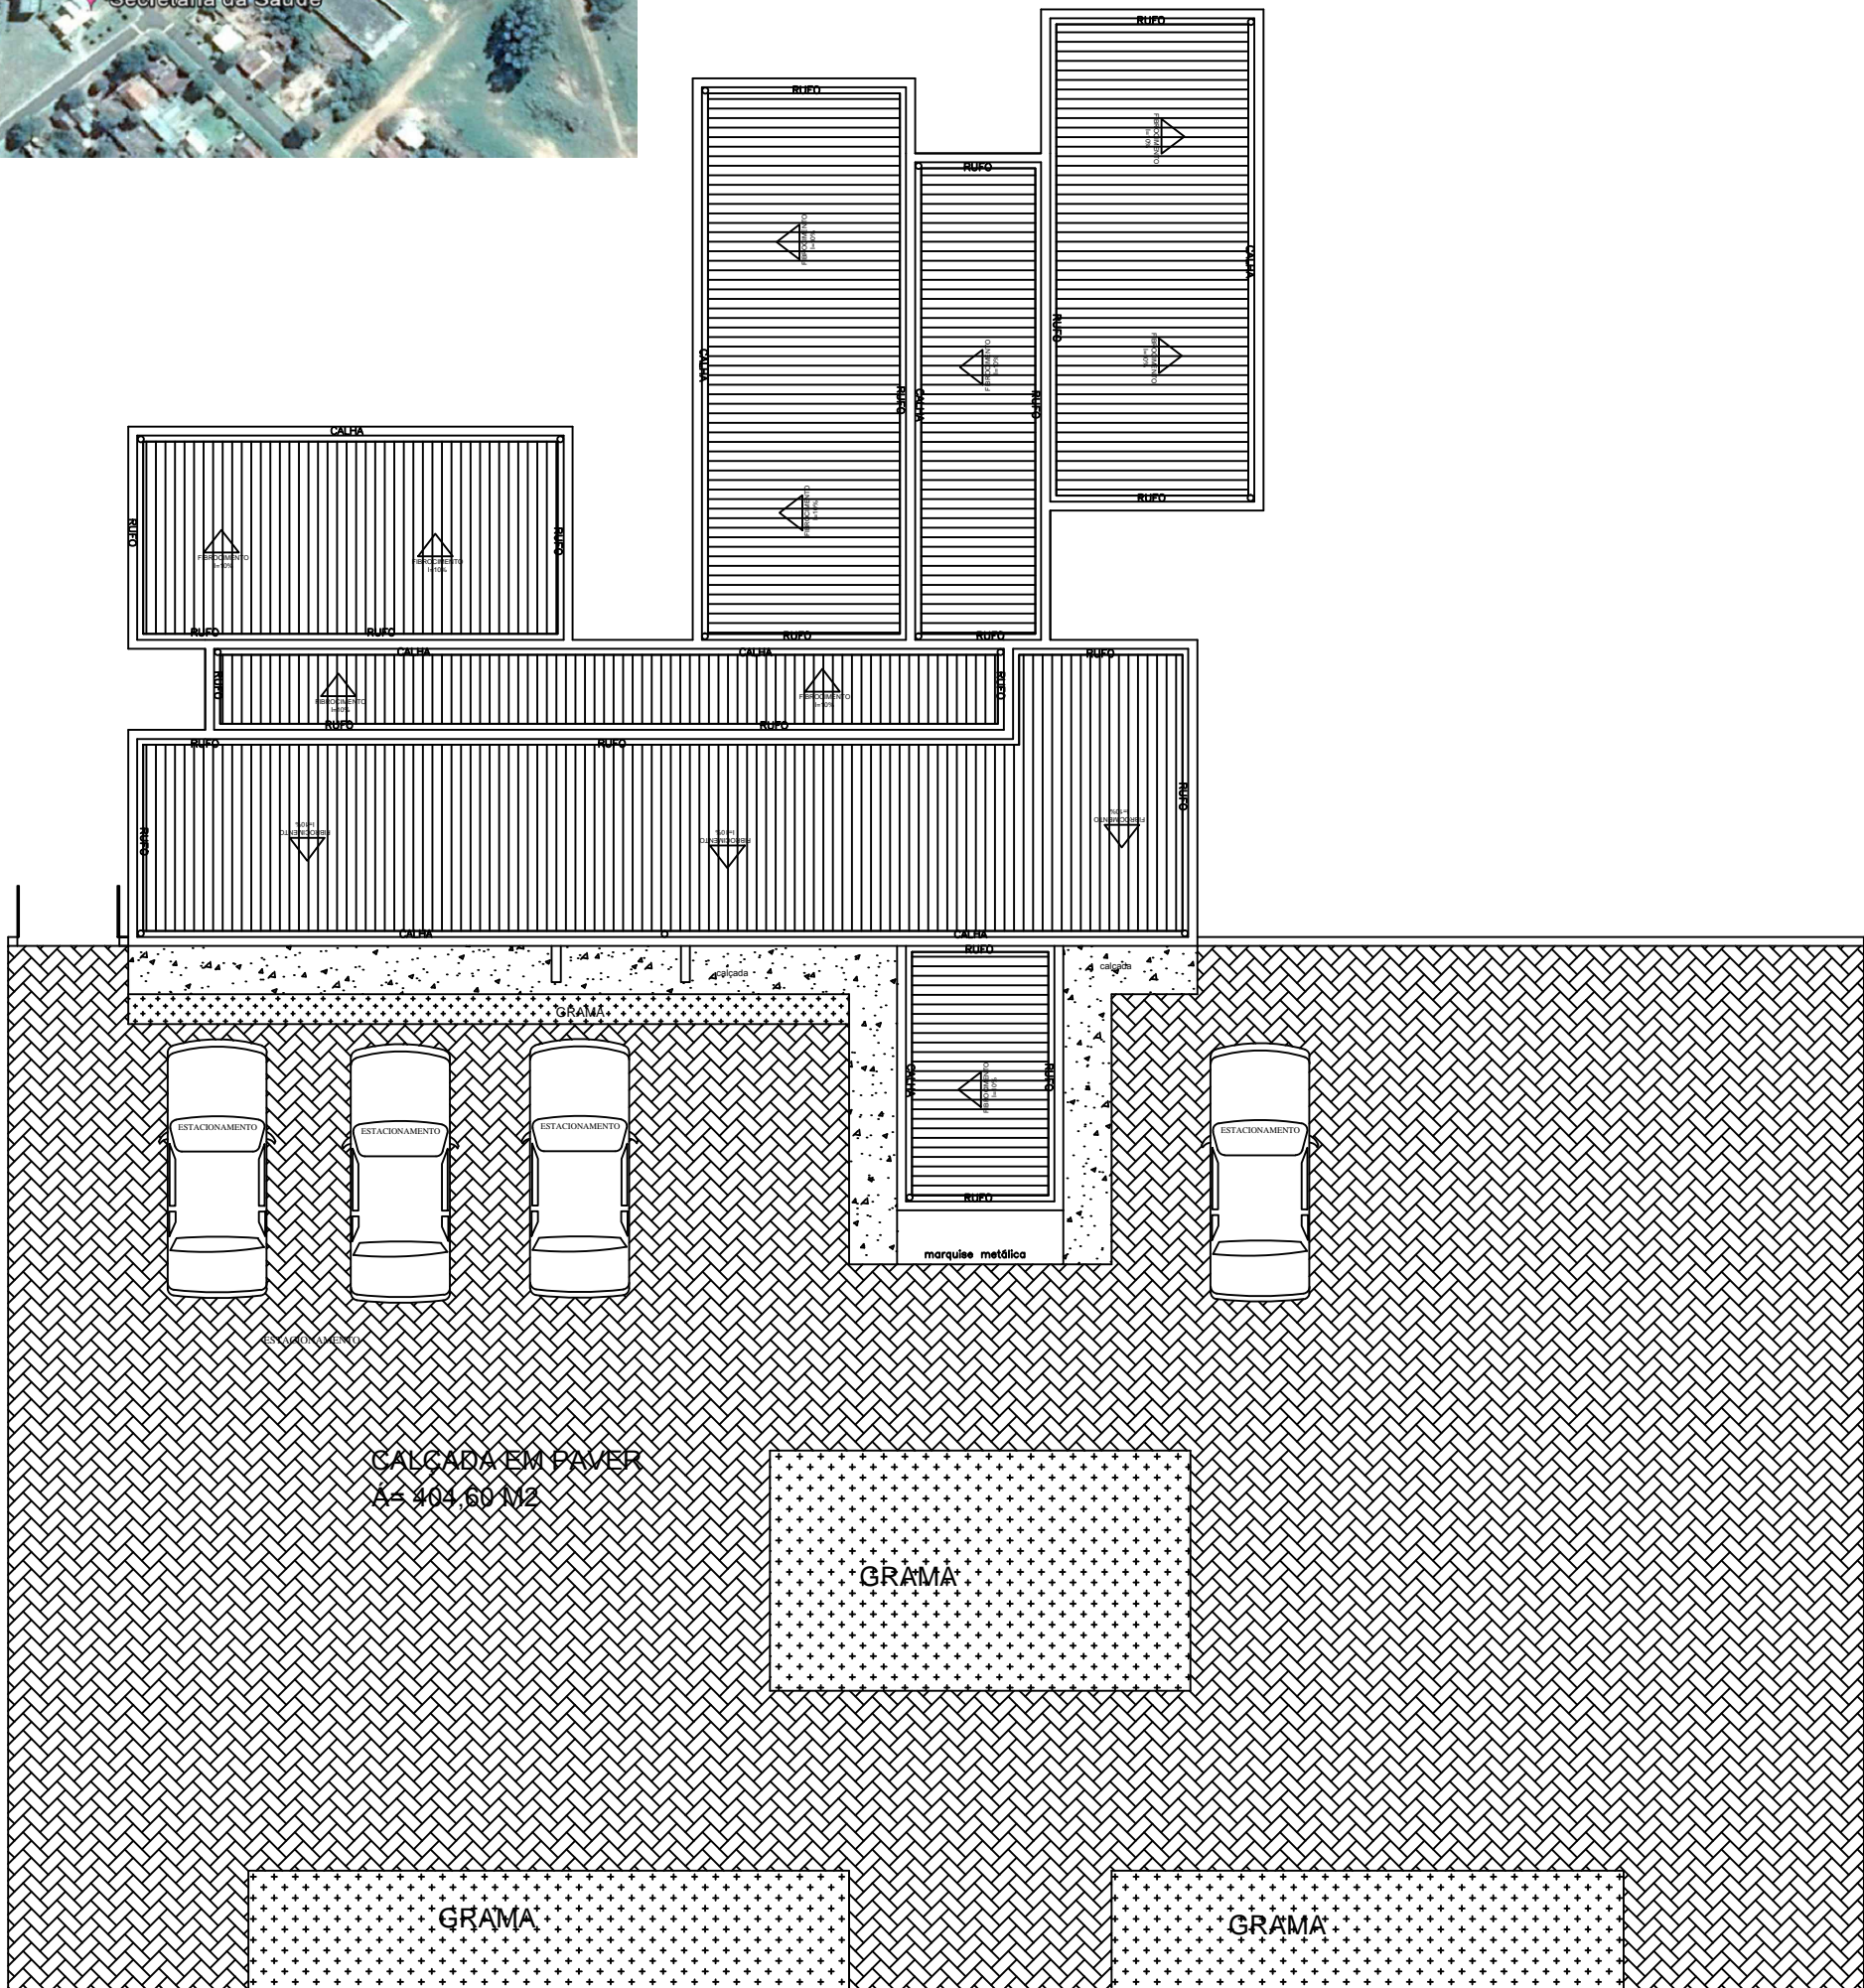

PLANTA IMPLANTAÇÃO  
ESC: 1/125

SITUAÇÃO S/ESCALA

ÁREAS

TOTAL A REFORMAR 210,33 m2

APROVAÇÃO

PROJETO ARQUITETÔNICO	
OBRA	CONTEÚDO
REFORMA E AMPLIAÇÃO SECRETARIA DA SAÚDE	IMPLANTAÇÃO LOCALIZAÇÃO
PROPRIETÁRIO	ESCALA
PREFEITURA MUNICIPAL DE ALTO PARAÍSO	INDICADA
LOCAL	DATA
QUADRA 24 - CENTRO - ALTO PARAÍSO	NOV/2015
PROJETO E EXECUÇÃO	DESENHO

FOLHA

02/03