


MUNICÍPIO DE ALTO PARAÍSO

RUA JOSUÉ BALTHAZAR RODRIGUES
ENTRE: RUA PARANAGUÁ E RUA 15 DE NOVEMBRO

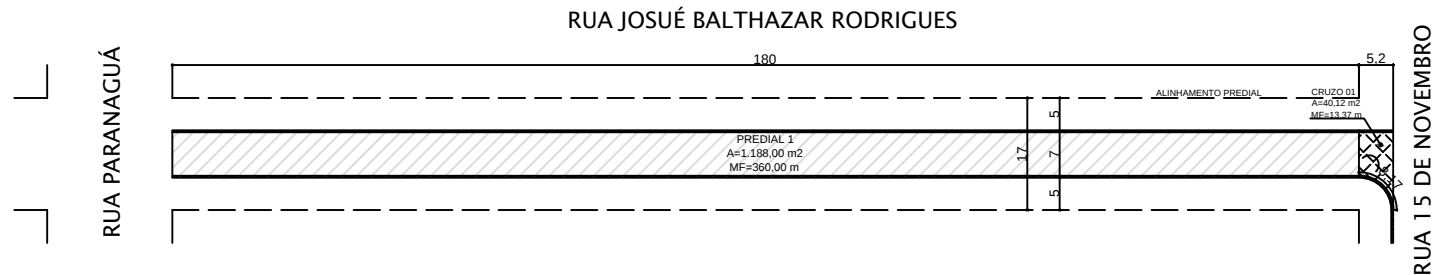

	PAVIMENTAÇÃO	MEIO-FIO/SARJETA	CALÇADA	RAMPA	MEIO-FIO REBAIXADO
PREDIAL 01	1.188,00 m2	360,00 m			
CRUZO 01	40,12 m2	13,37 m			
TOTAL	1.228,12 m2	373,37 m			
PREDIAL MEIO-FIO CRUZO					