



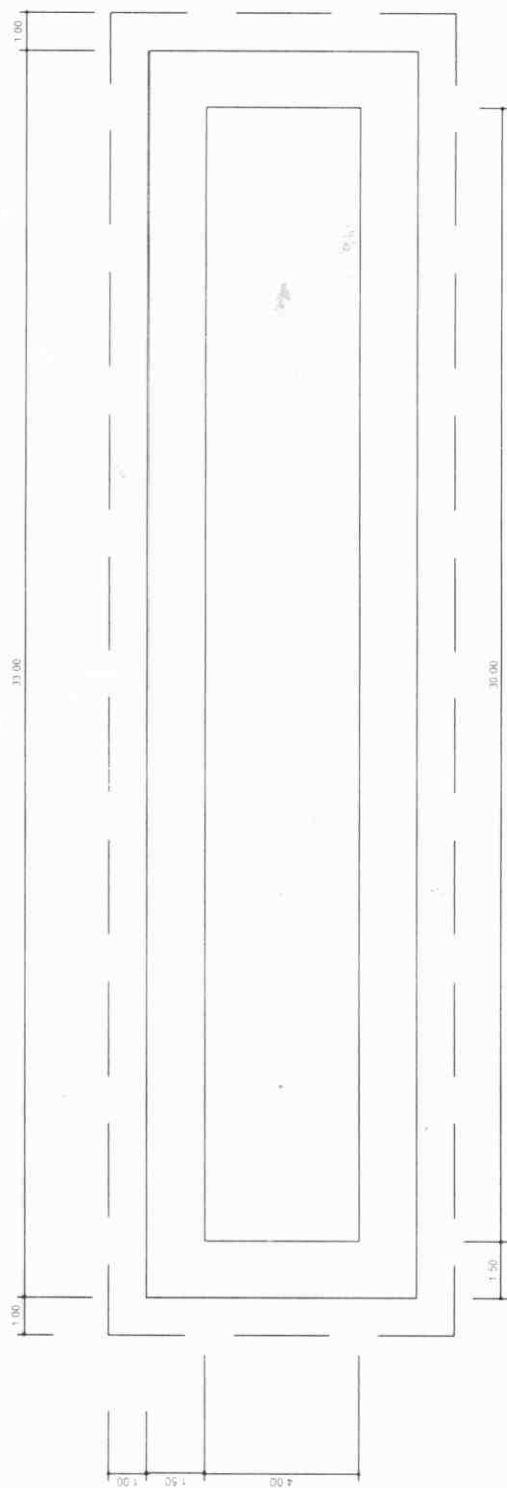

PLANTA BAIXA
ESC. 1/100

Geomembrana sintética produzida em polietileno de alta densidade (PEAD), 1,00mm de espessura e alto peso molecular, com adição de negro fumo para melhorar a resistência a ação dos raios ultra-violetas para uso no Aterro Sanitário do Município de Alto Paraíso-PR

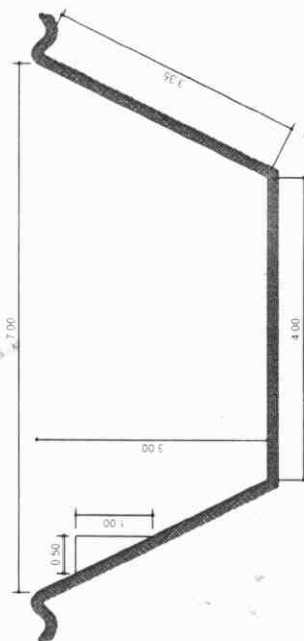

CORTE
ESC. 1/50

Ataques sobre fendas

Otacílio Sadao Konic
ARQUITETO
CAU A10941-0