


PLANTA DE COBERTURA
ESCALA 1/50

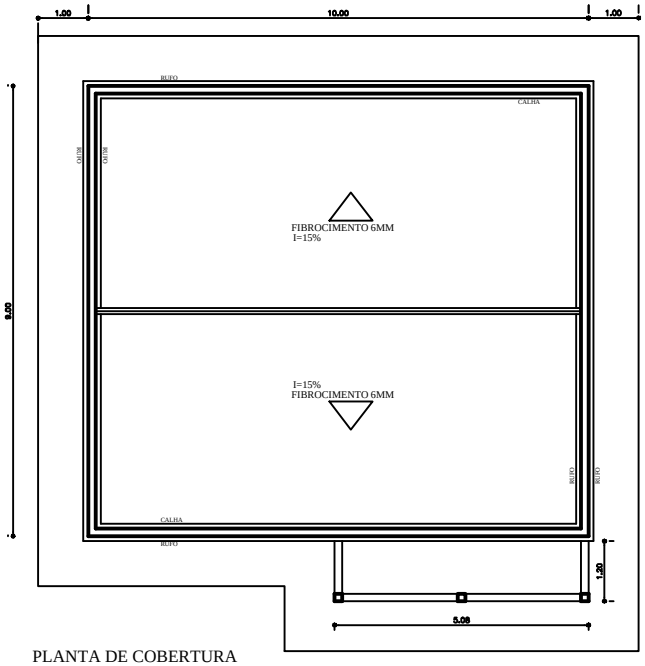


CORTE - CC
ESCALA 1/50



ELEVA¢ ë O FRONTAL
ESCALA 1/50

SITUA¢ ë O SEM ESCALA

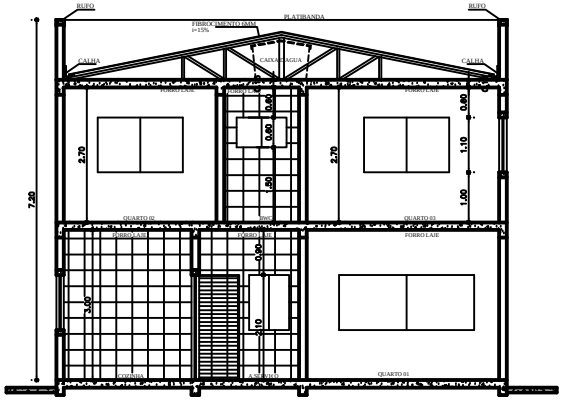


CREAS

A CONSTRUIR 186,60MJ

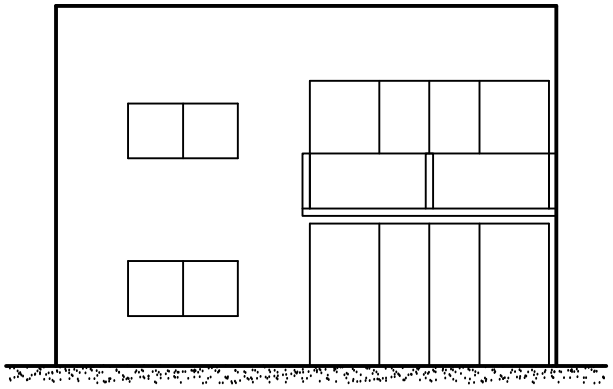DECLARO QUE A APROVA¢ ë O DO PROJETO Nº O IMPLICA NO RECONHECIMENTO POR PARTE DA PREFEITURA DO DIREITO DE PROPRIEDADE DO TERRENO.

APROVA¢ ë O

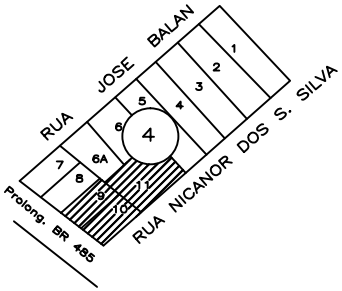TITULO

PROJETO ARQUITETŬNICO

PRANCHA

02/02

PLANTA COBERTURA
CORTE - ELEVA¢ ë O

PROPRIETČRIO

PREFEITURA DO MUNICIPIO DE ALTO PARAĉSO

OBRA

CONSTRU¢ ë O DO ALOJAMENTO DA APA

ESCALA

INDICADA

LOCAL

Quadra 04, Lotes: 09, 10 e 11 - Prolongamento da BR 485 - Balneļrio Porto Figueira, Alto Paraºso - Paranļ

DATA

JUNHO/2015

PROJETO

EXECU¢ ë O

DESENHO