

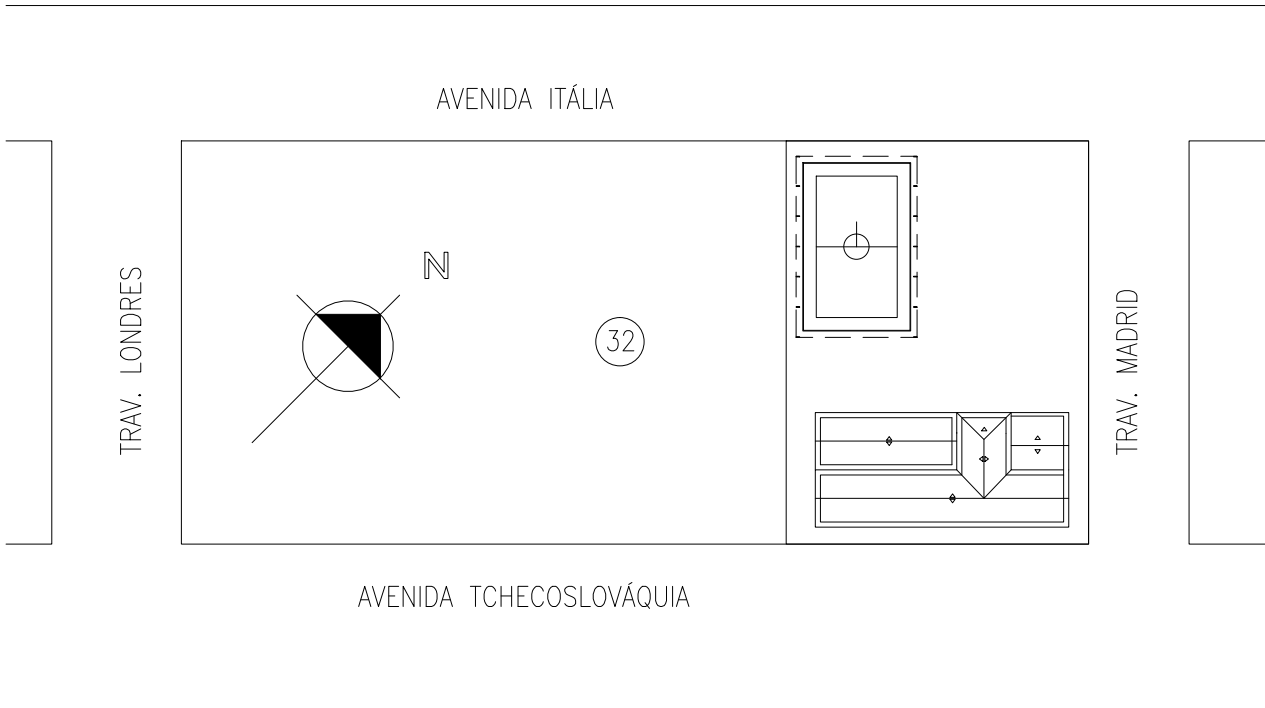
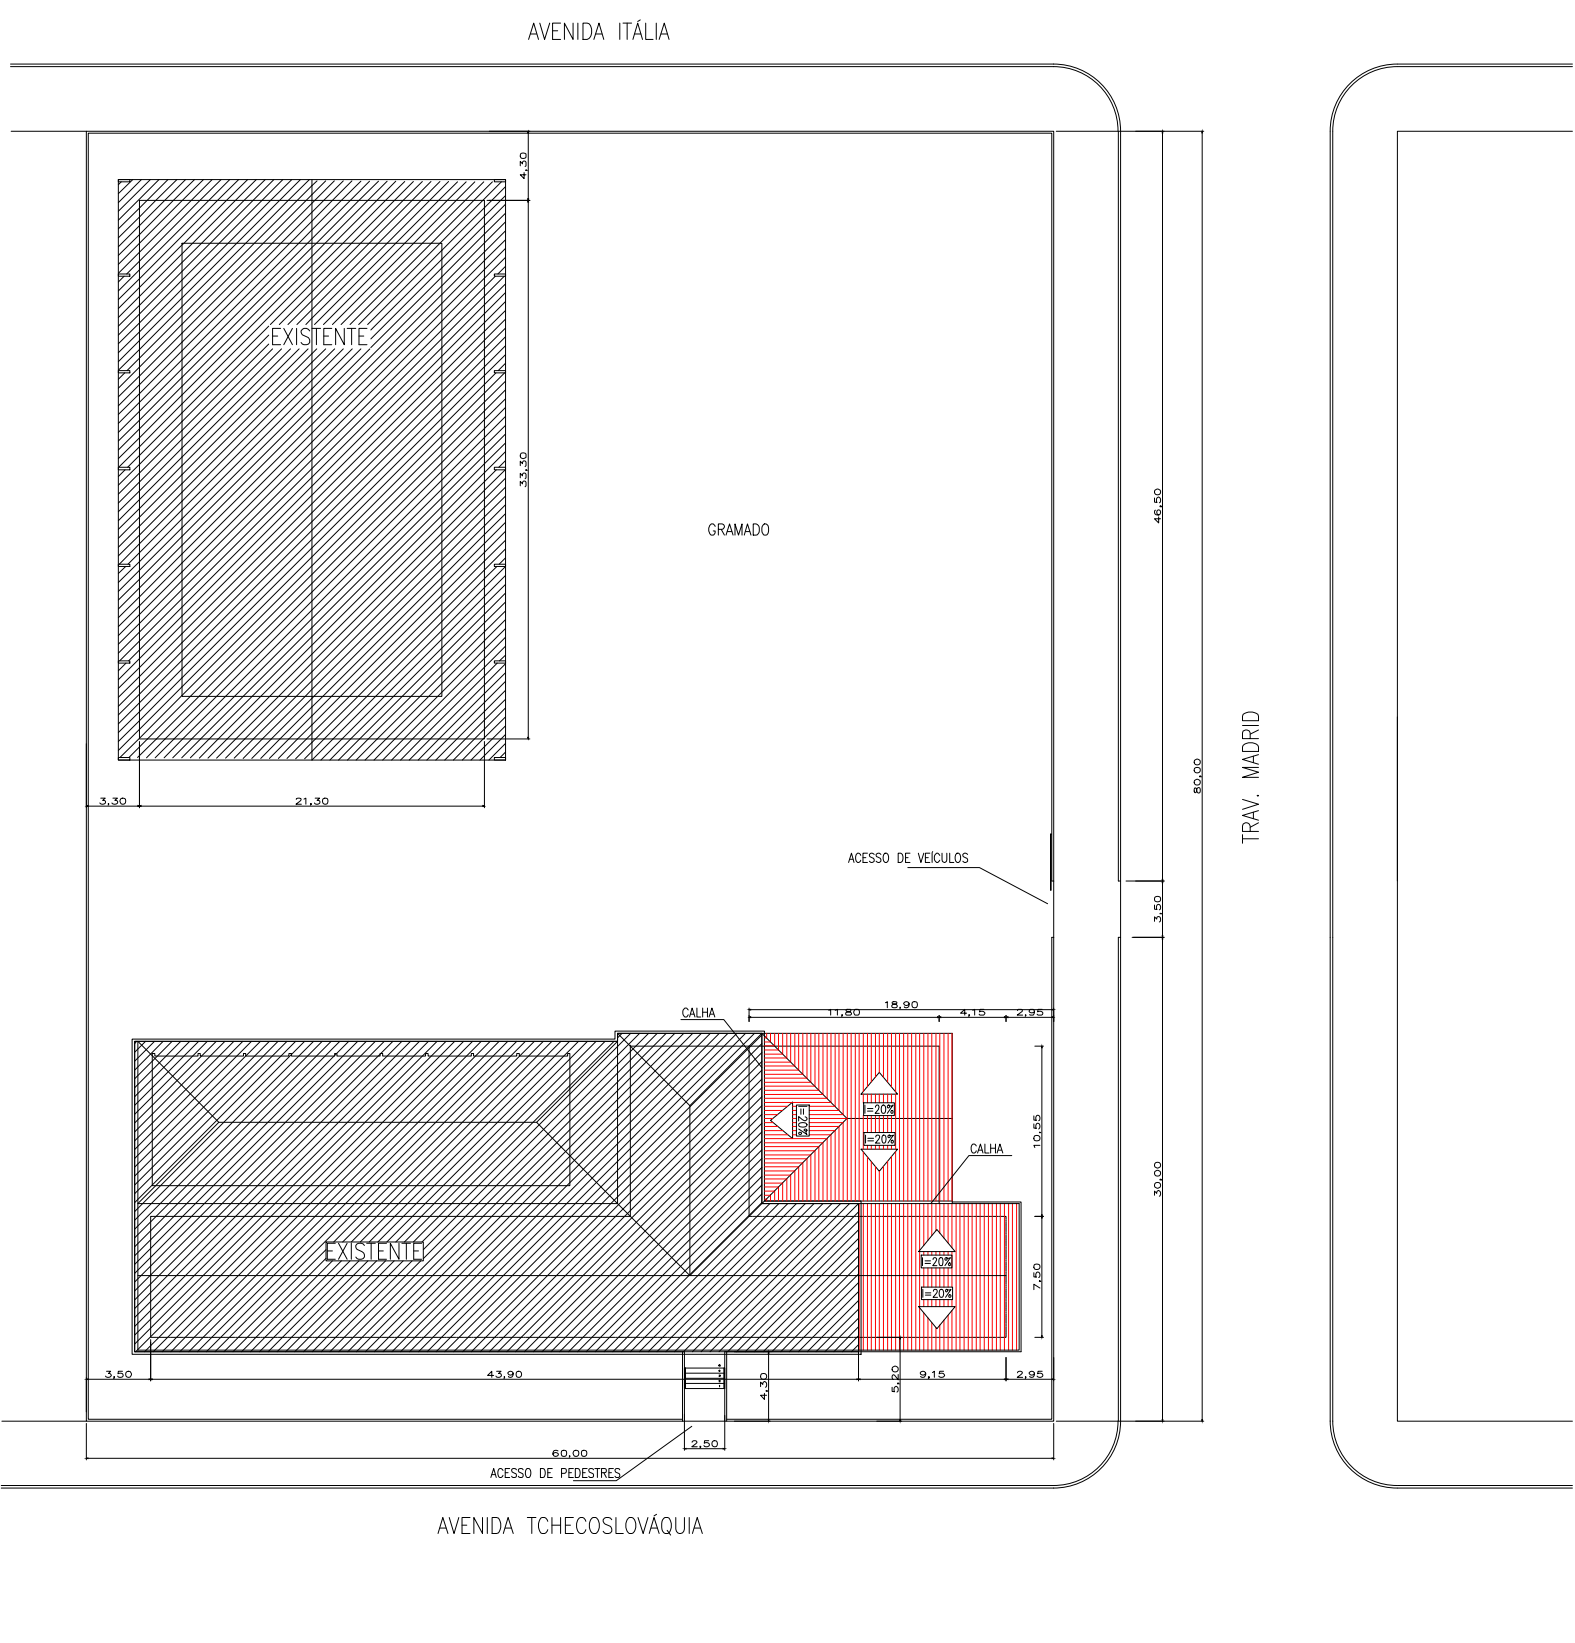
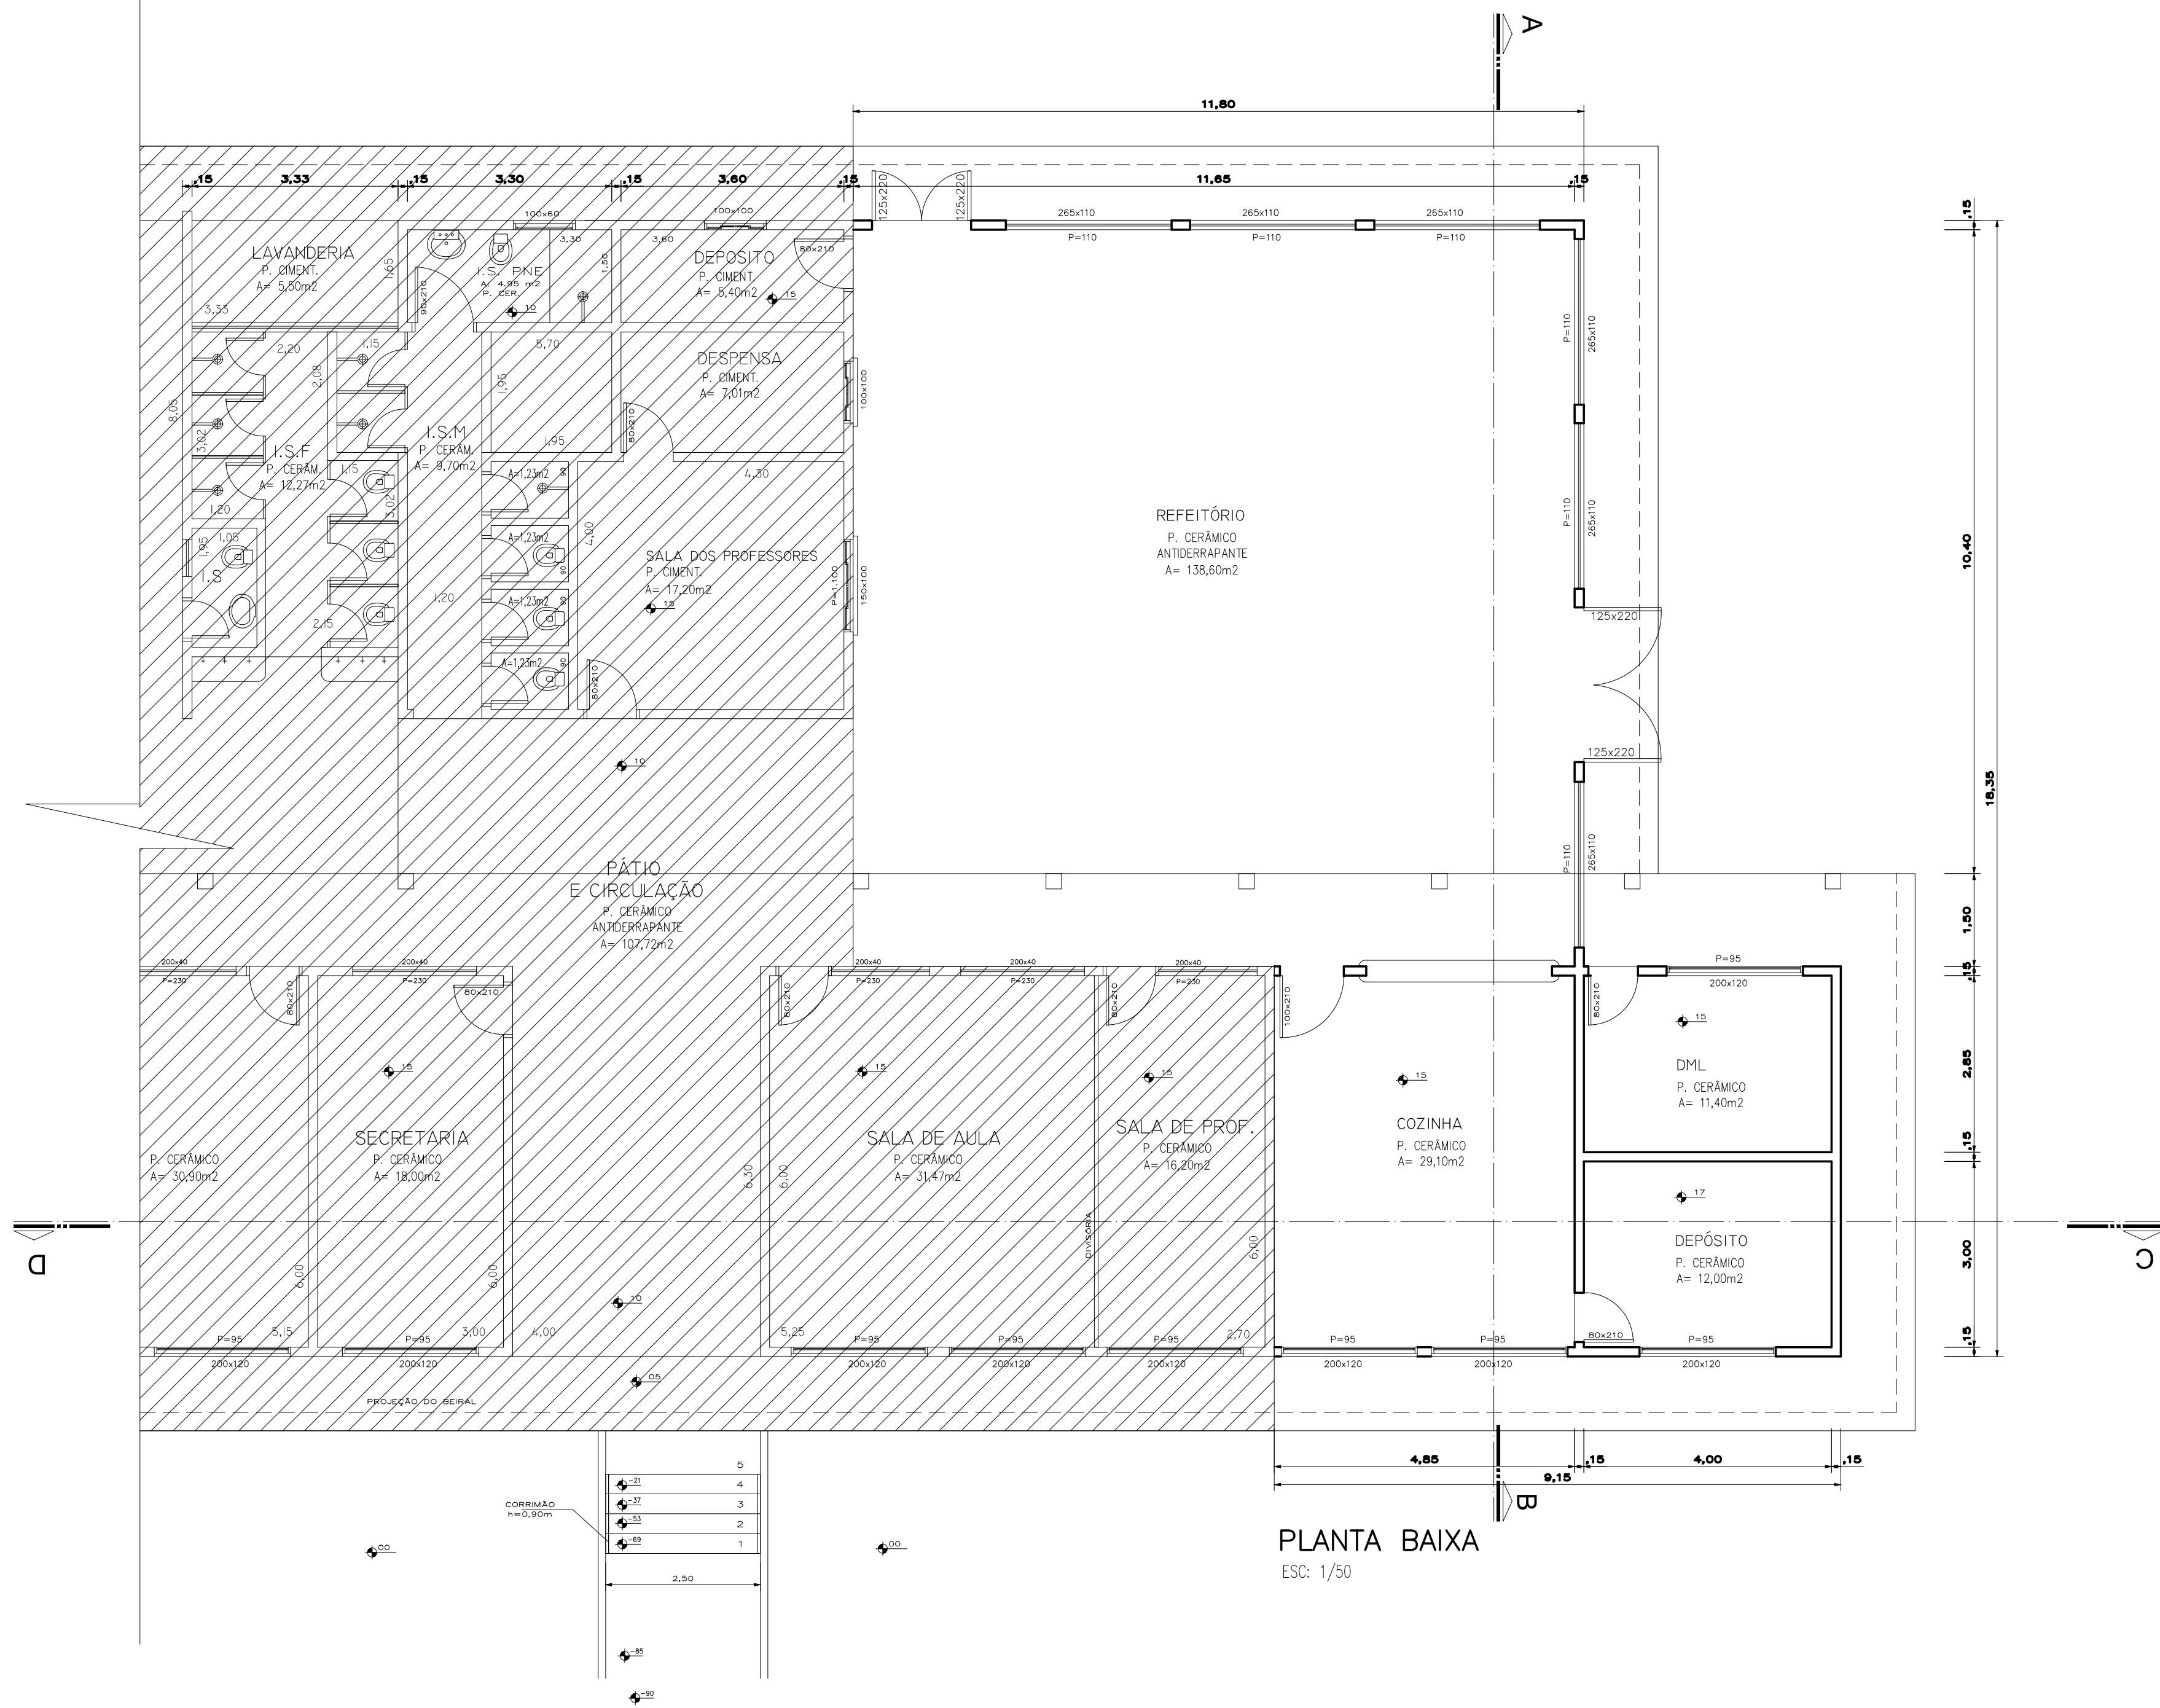
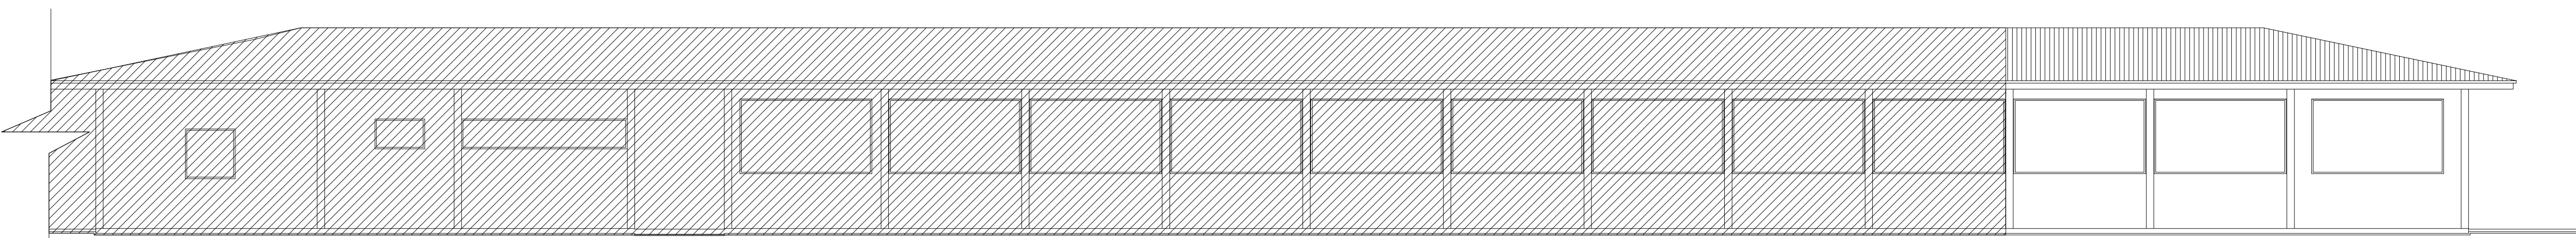


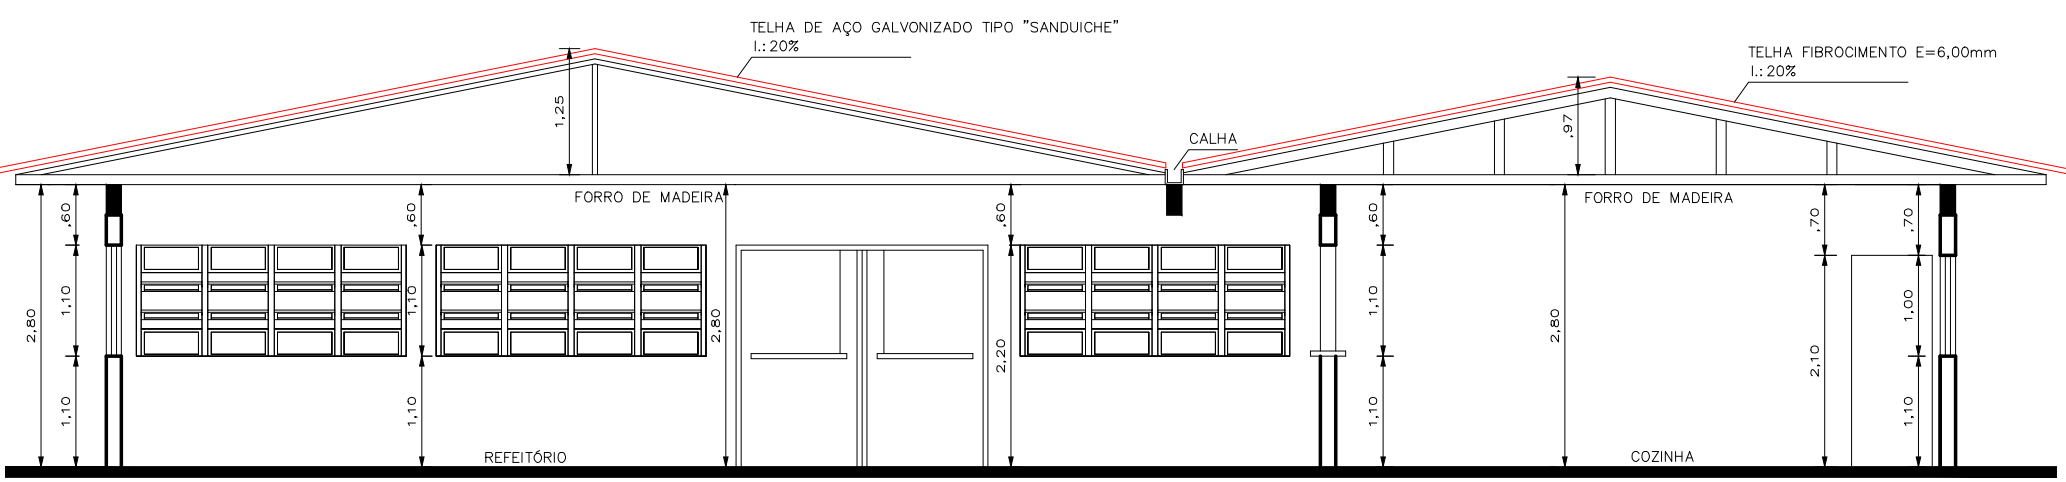

EXISTENTE
AMPLIAÇÃO

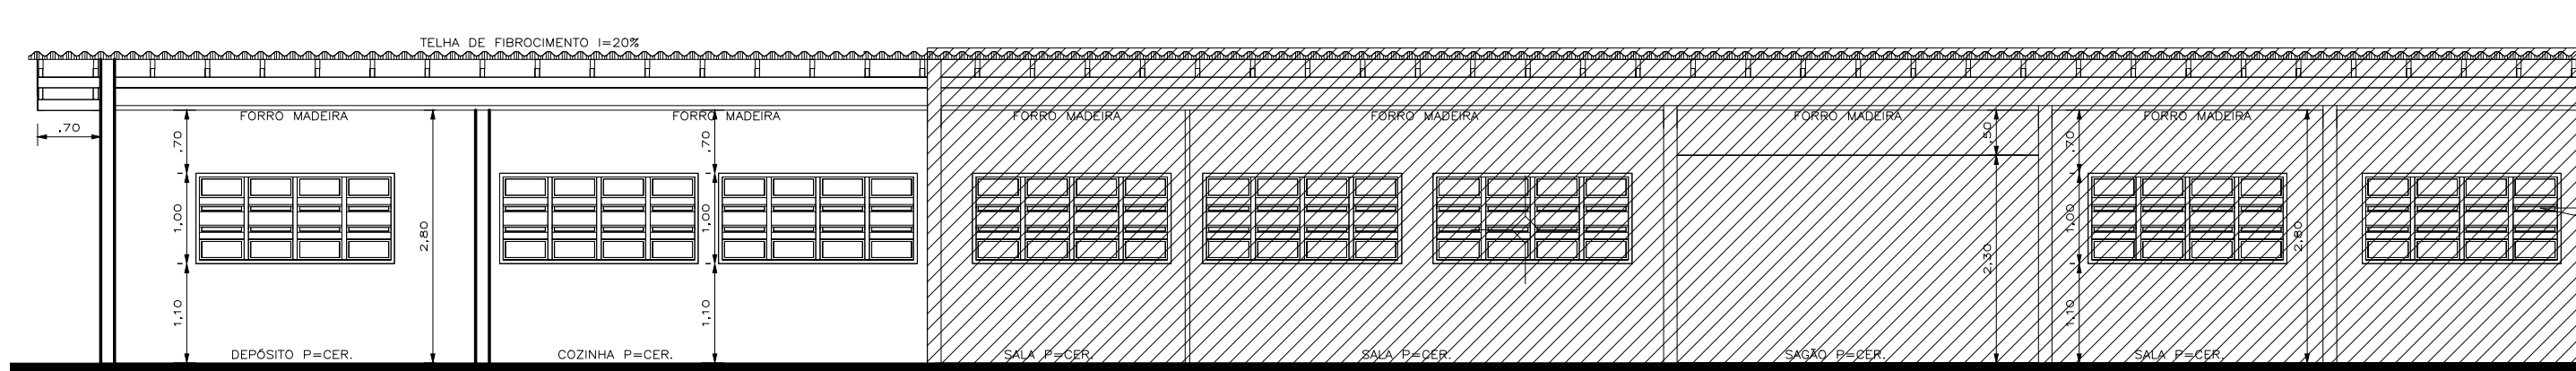

ÓRGÃOS PÚBLICOS

PROJETO ARQUITETÔNICO				FOLHA
PROJETO				01/01
ESCOLA MUNICIPAL CHERLEY COUTRIN DE OLIVEIRA				
DISCRIMINAÇÃO				
PLANTA BAIXA - CORTES - ELEVACÃO SITUAÇÃO E IMPLANTAÇÃO				
LOCAL				
AVENIDA TCHECOSLOVÁQUIA 430 - QUADRA 32 - JARDIM EUROPA - TEL. 3528-1644 ASSIS CHATEAUBRIAND - PARANÁ				
PROPRIETÁRIO				
PREFEITURA MUNICIPAL DE ASSIS CHATEAUBRIAND				
DATA	ESCALA	DESENHO	ARQUIVO	PROPRIETÁRIO PROJETO CARLOS ERASTO ALVES CAU/RN-AT3337-7 EXECUÇÃO
JULHO/2015	INDICADA	MAYKE W.		
ESTATÍSTICAS				
ÁREA DO TERRENO _____ 4.800,00m ²				
EDIFICAÇÃO EXISTENTE _____ 816,94m ²				
AMPLIAÇÃO _____ 117,88m ²				
TOTAL _____ 934,82m ²				
TAXA DE OCUPAÇÃO _____ 19,475%				
COEF. DE APROVEITAMENTO _____ 0,19475				