



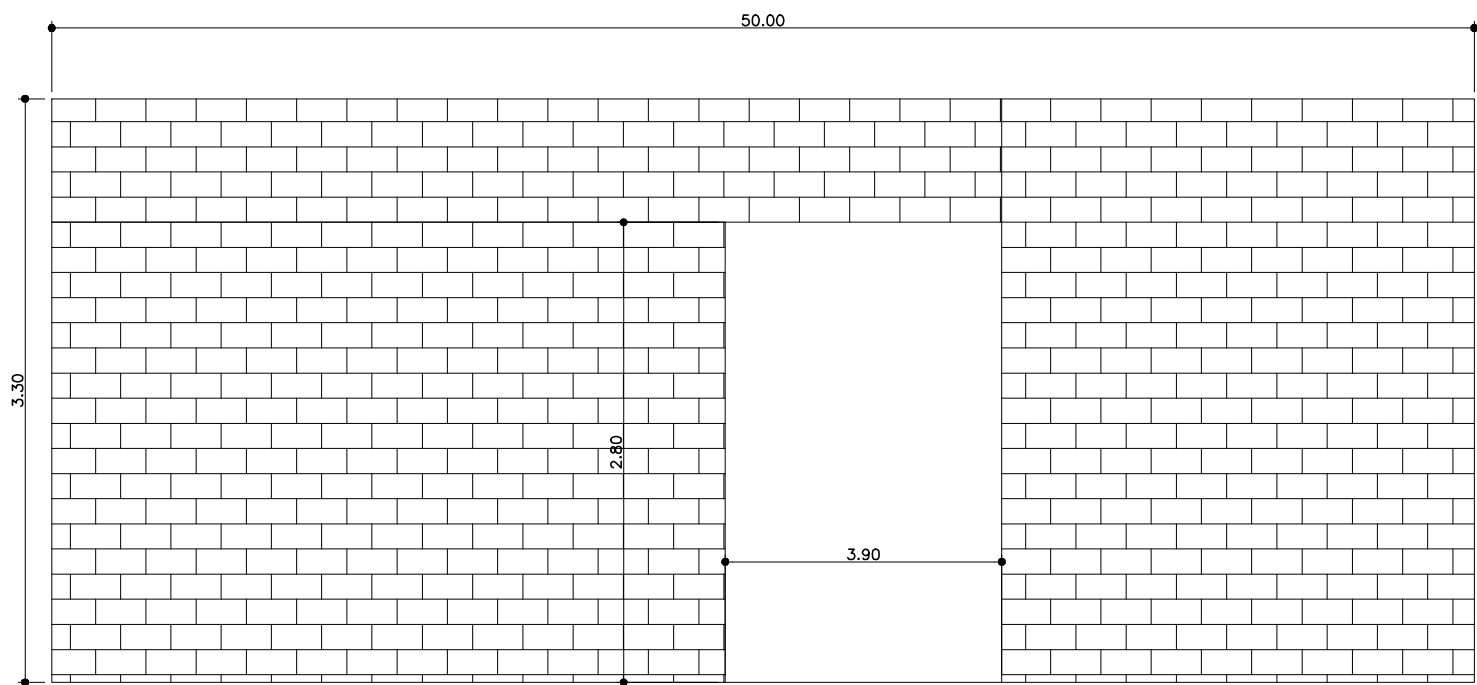

DETALHE 1
SEM ESCALA

- LEGENDA :
- MURO EXISTENTE A DEMOLIR E RECONSTRUIR
 - PASSEIO EM PISO INTERTRAVADO, COM BLOCO RETANGULAR COR NATURAL DE 20 X 10 CM, ESPESSURA 6 CM.
 - PASSEIO EM CONCRETO ESP=6CM
 - PARDE: EM ALVENARIA A CONSTRUIR

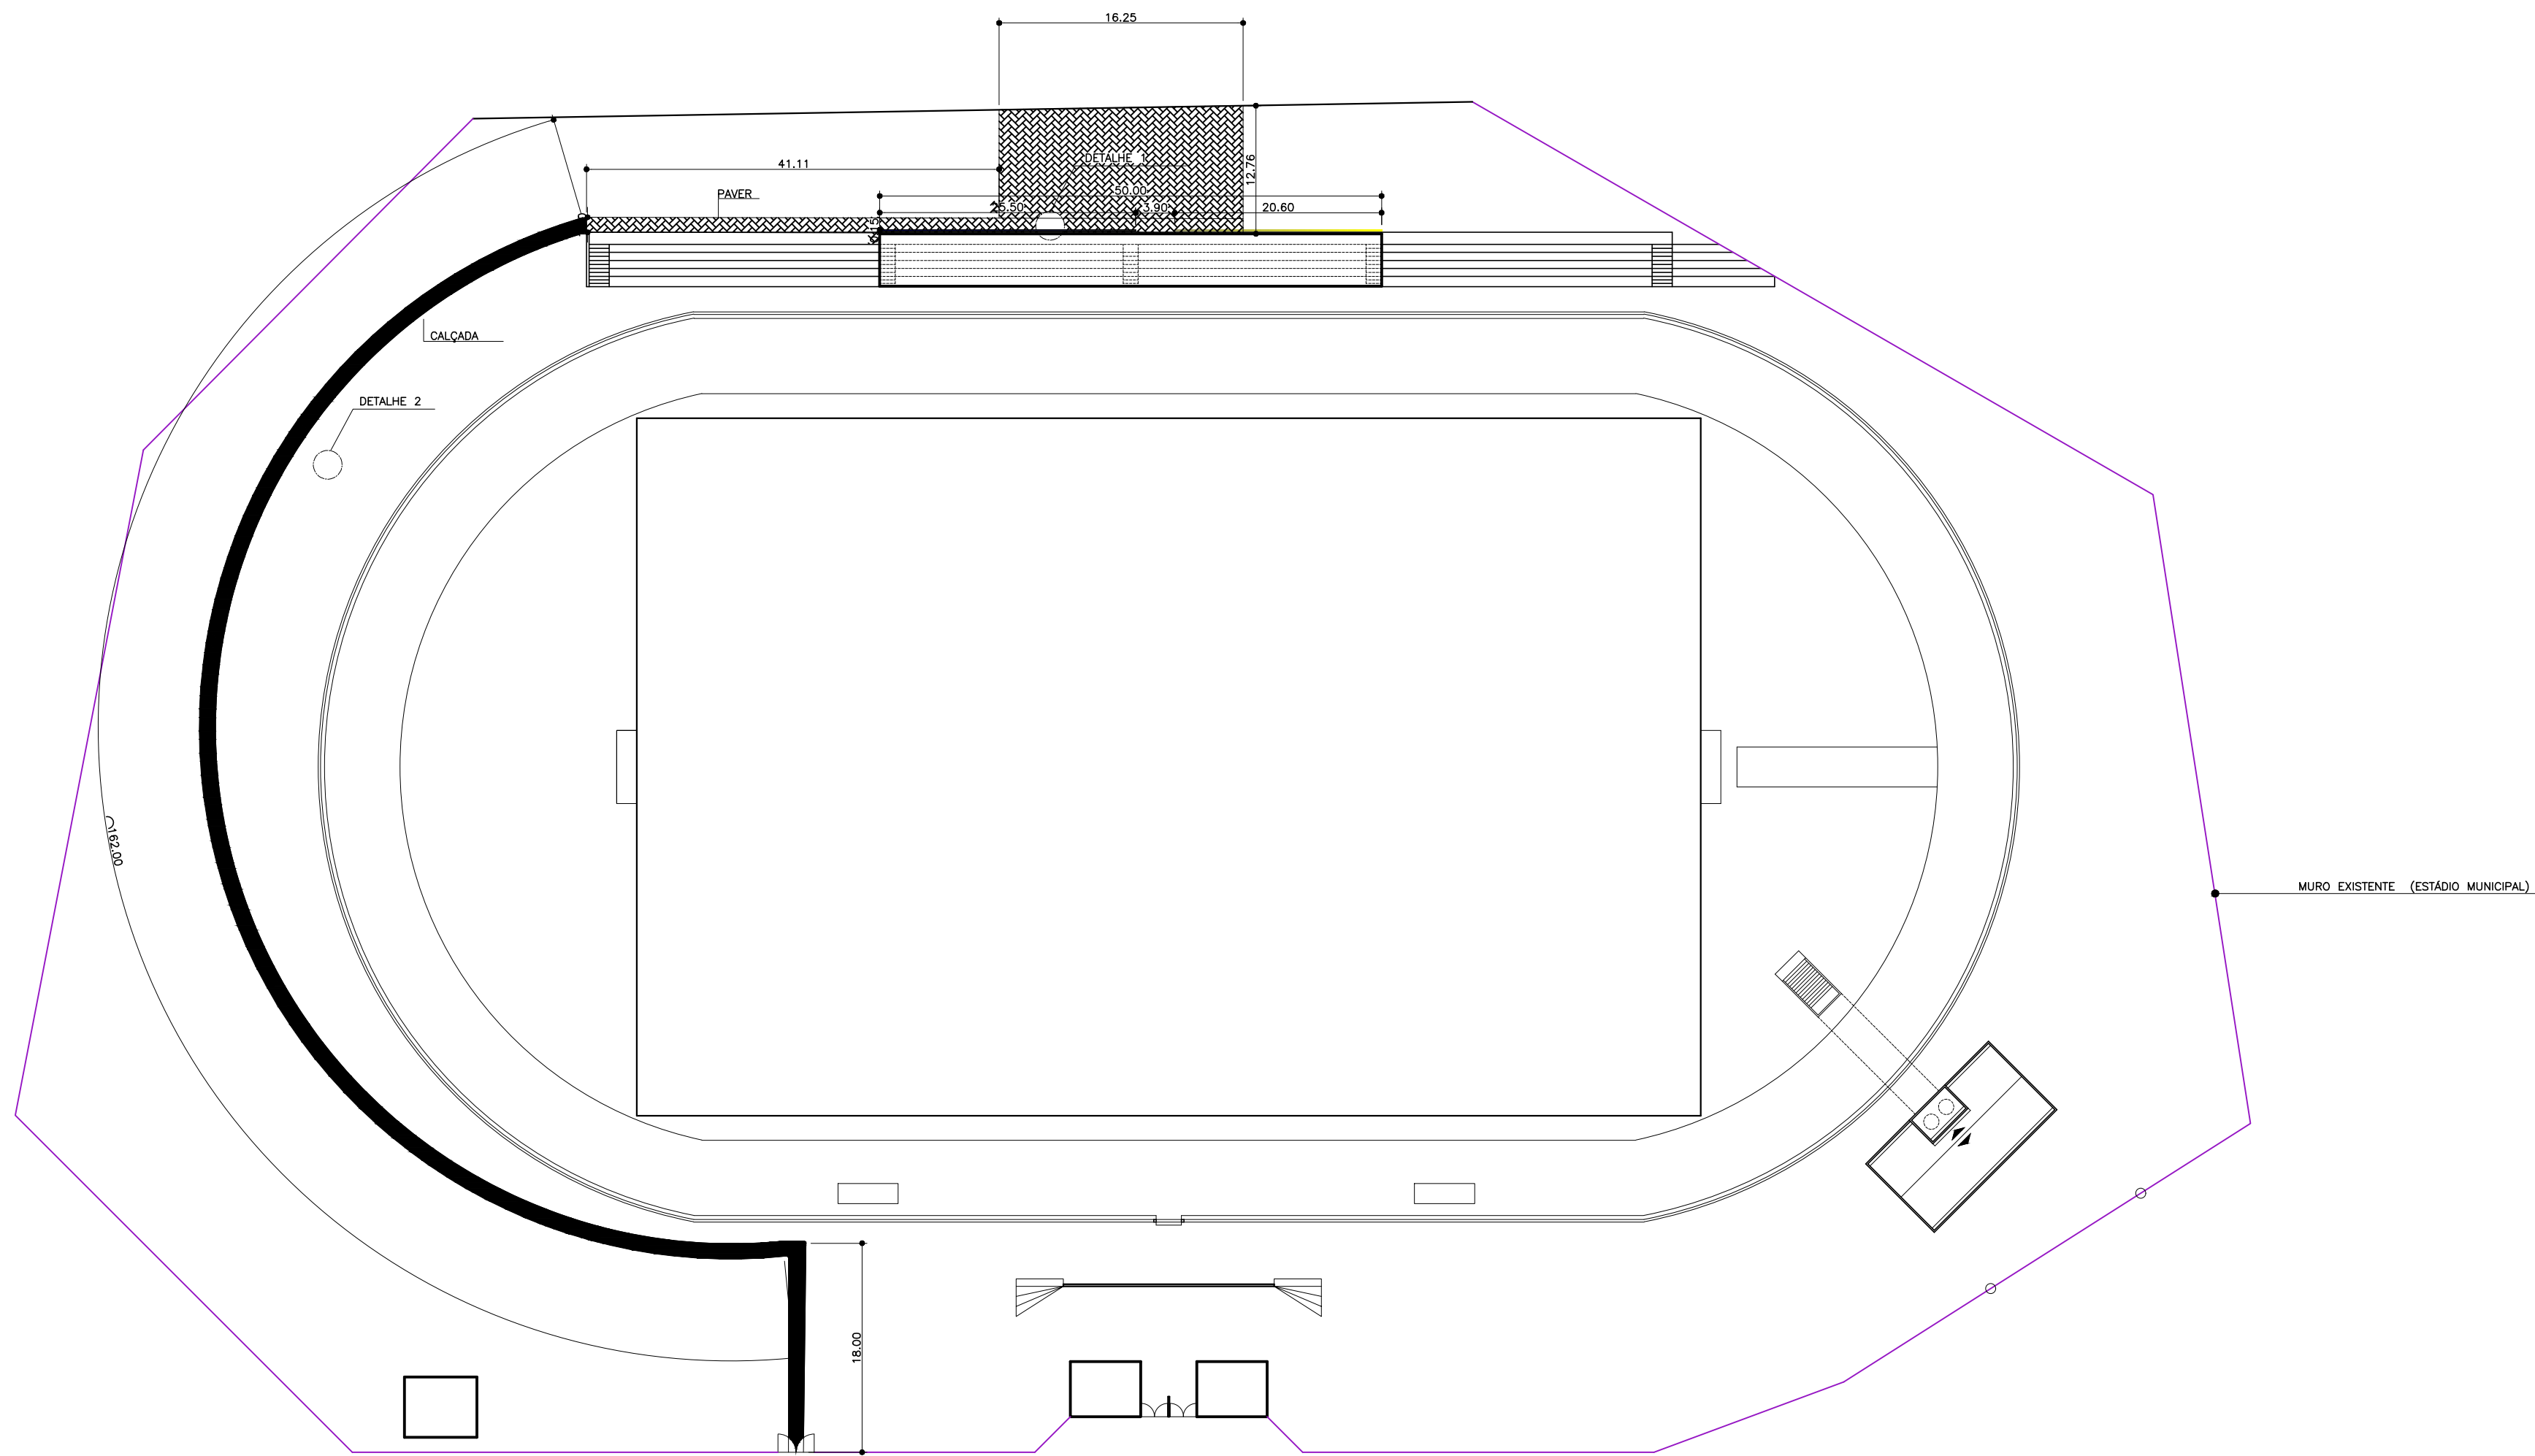

ASSUNTO		FRANCHA
PROJETO ARQUITETÔNICO PLANTA DE LOCAÇÃO E SITUAÇÃO		02/02
OBRA		EDIFICAÇÃO EM ALVENARIA – MUROS E CALÇADA ESTÁDIO MUNICIPAL DR. ANTÔNIO PEREIRA LIMA
LOCAL		QUADRA – LOTE – RUA BENEDITO DESIDÉRIO SANTA MARIANA – PR.
PROPRIETARIO		PREFEITURA MUNICIPAL DE SANTA MARIANA ADMINISTRAÇÃO JORGE RODRIGUES NUNES
SITUAÇÃO S/ ESCALA		DECLARO QUE A APROVAÇÃO DO PROJETO, NÃO IMPLICA NO RECO- NHECIMENTO POR PARTE DA PREFEITURA DO DIREITO DE PROPRIE- DADE DO TERRENO
VER ACIMA		PROPRIETARIO PREFEITURA MUNICIPAL DE SANTA MARIANA
ÁREAS M2		AUTOR DO PROJETO GUSTAVO DE PAULA SPAGOLLA ENG. CIVIL CREA 152.634-D PORTARIA 041/2017
VER PRANCHA 01/02		RESPONSÁVEL TÉCNICO GUSTAVO DE PAULA SPAGOLLA ENG. CIVIL CREA 152.634-D PORTARIA 041/2017