


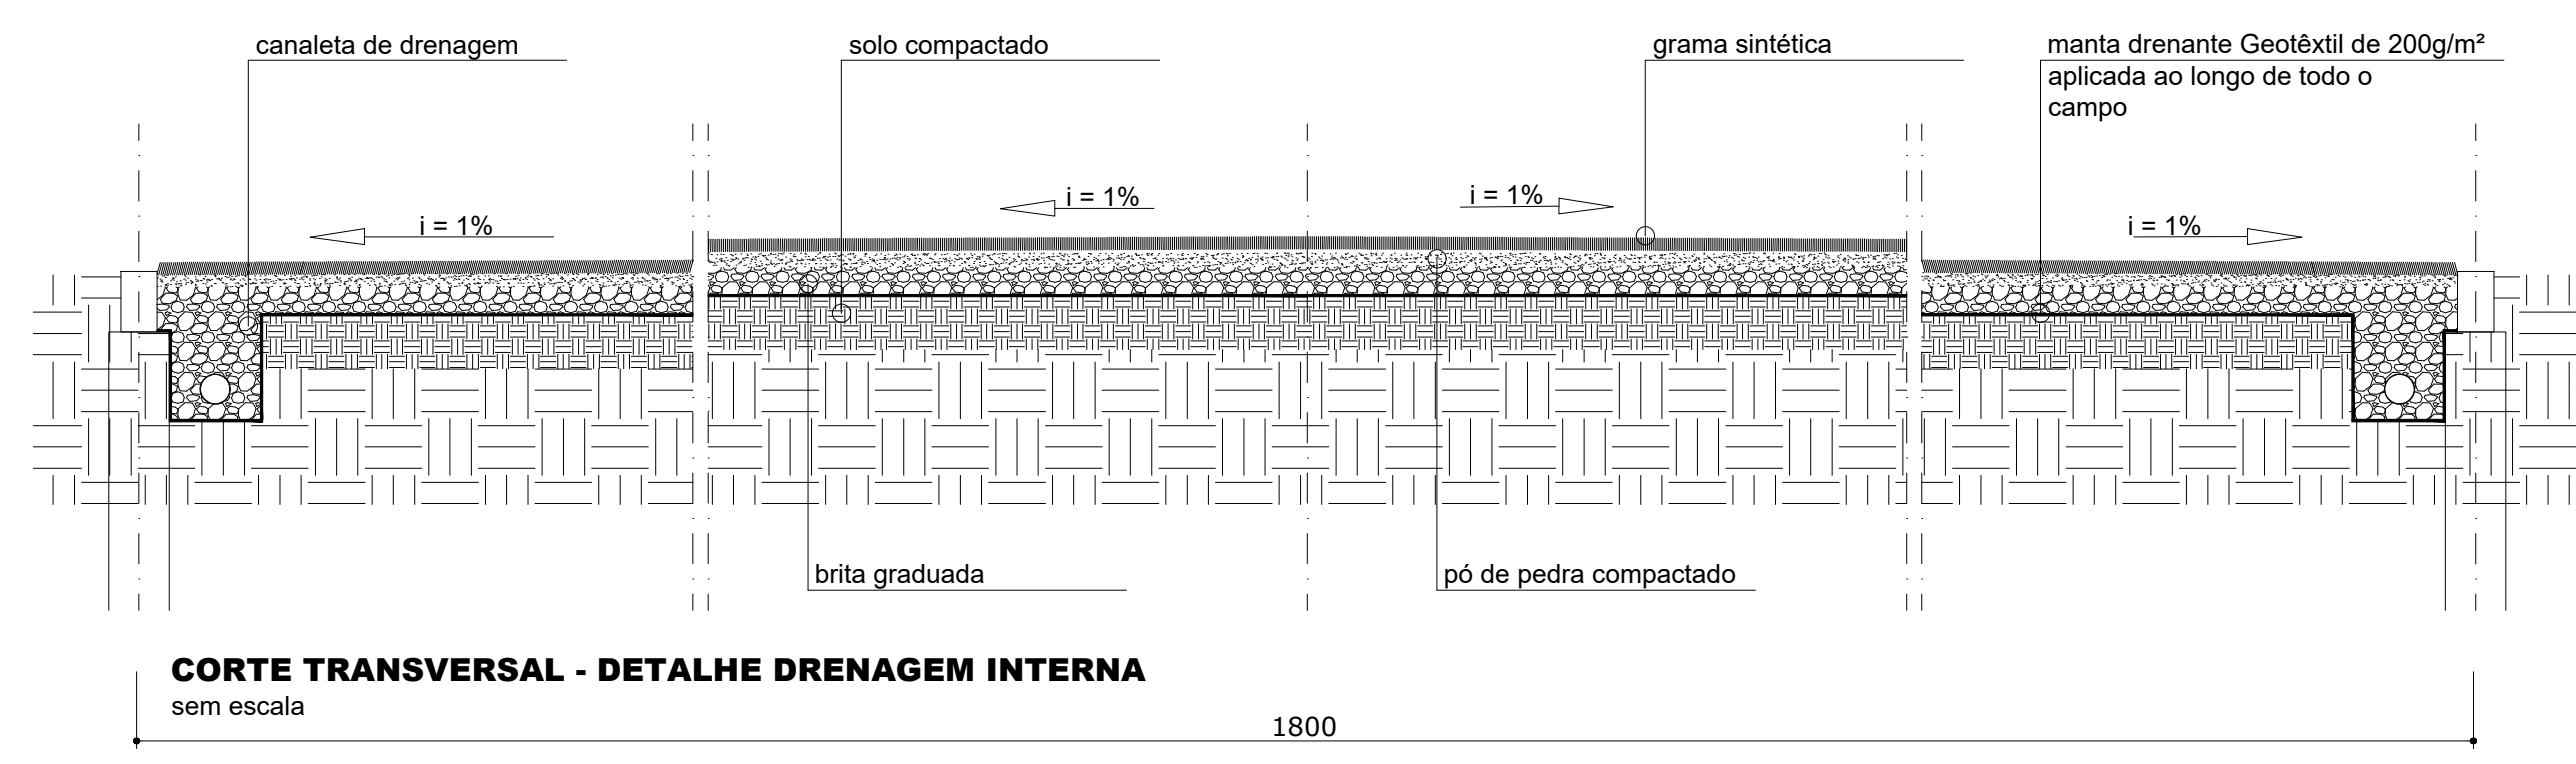
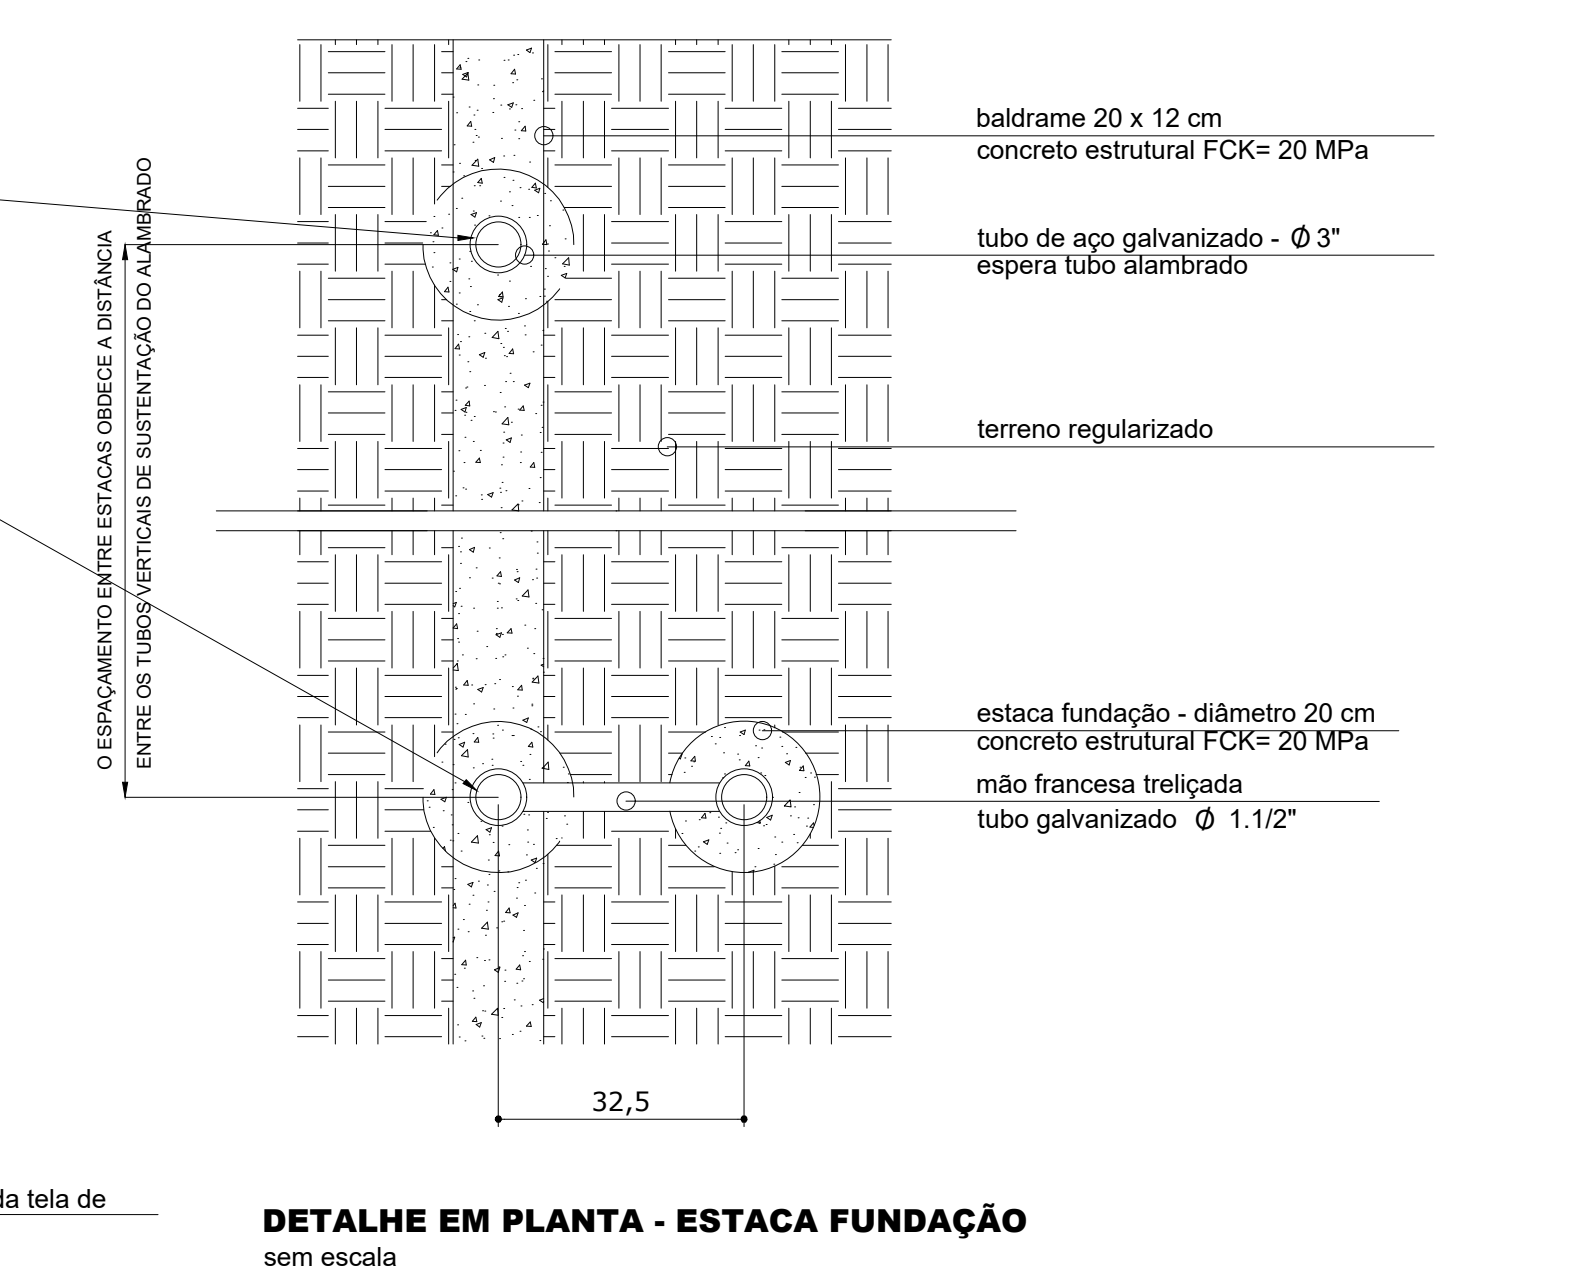
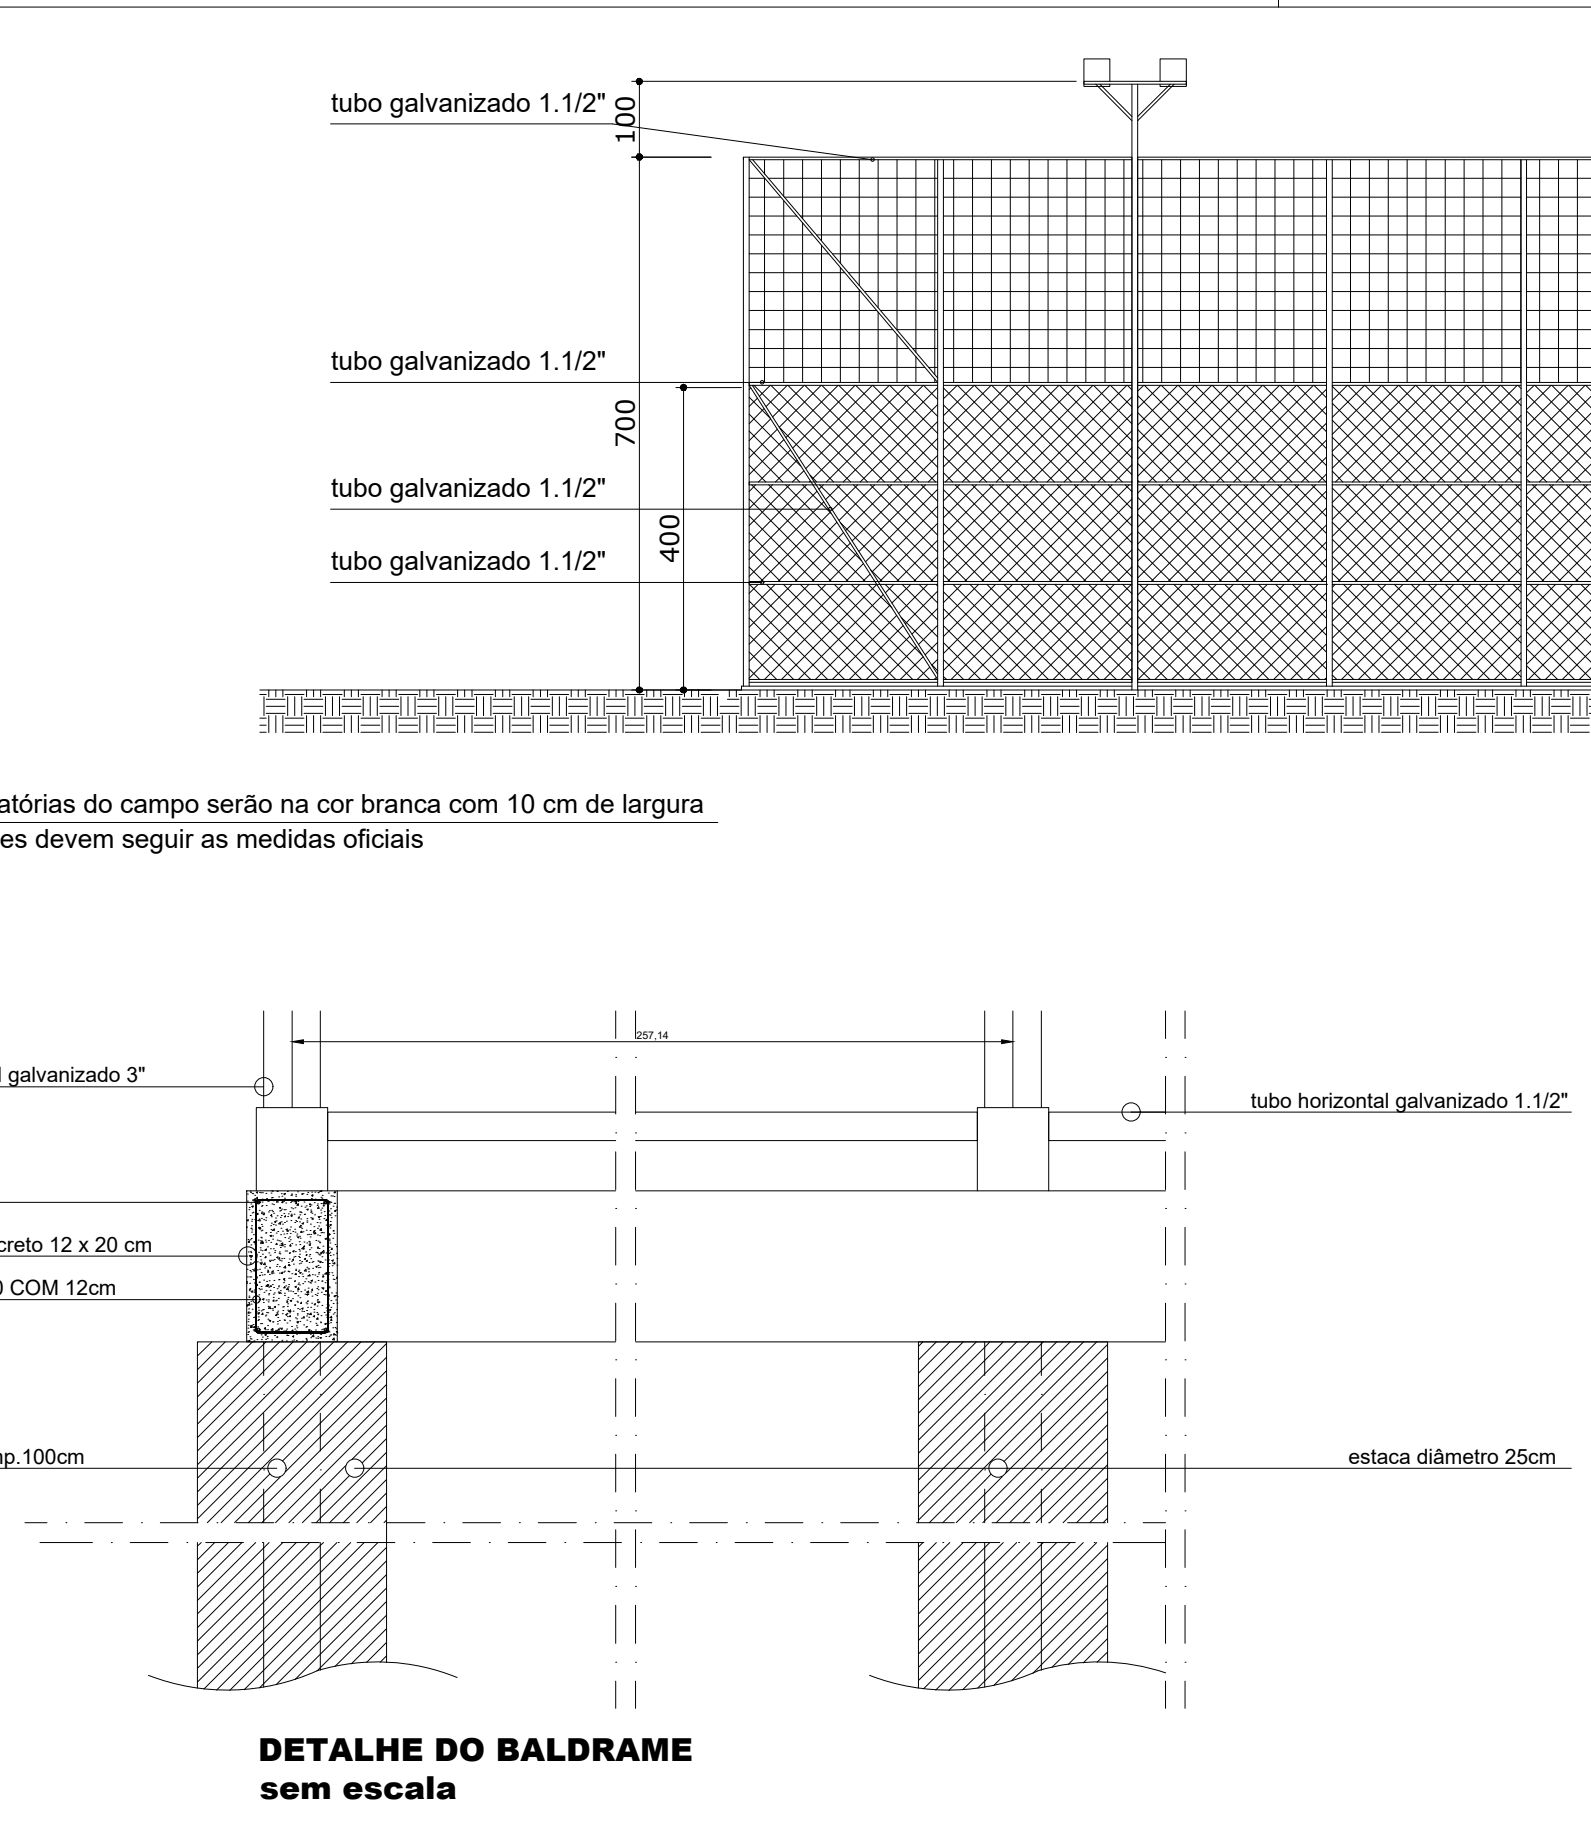
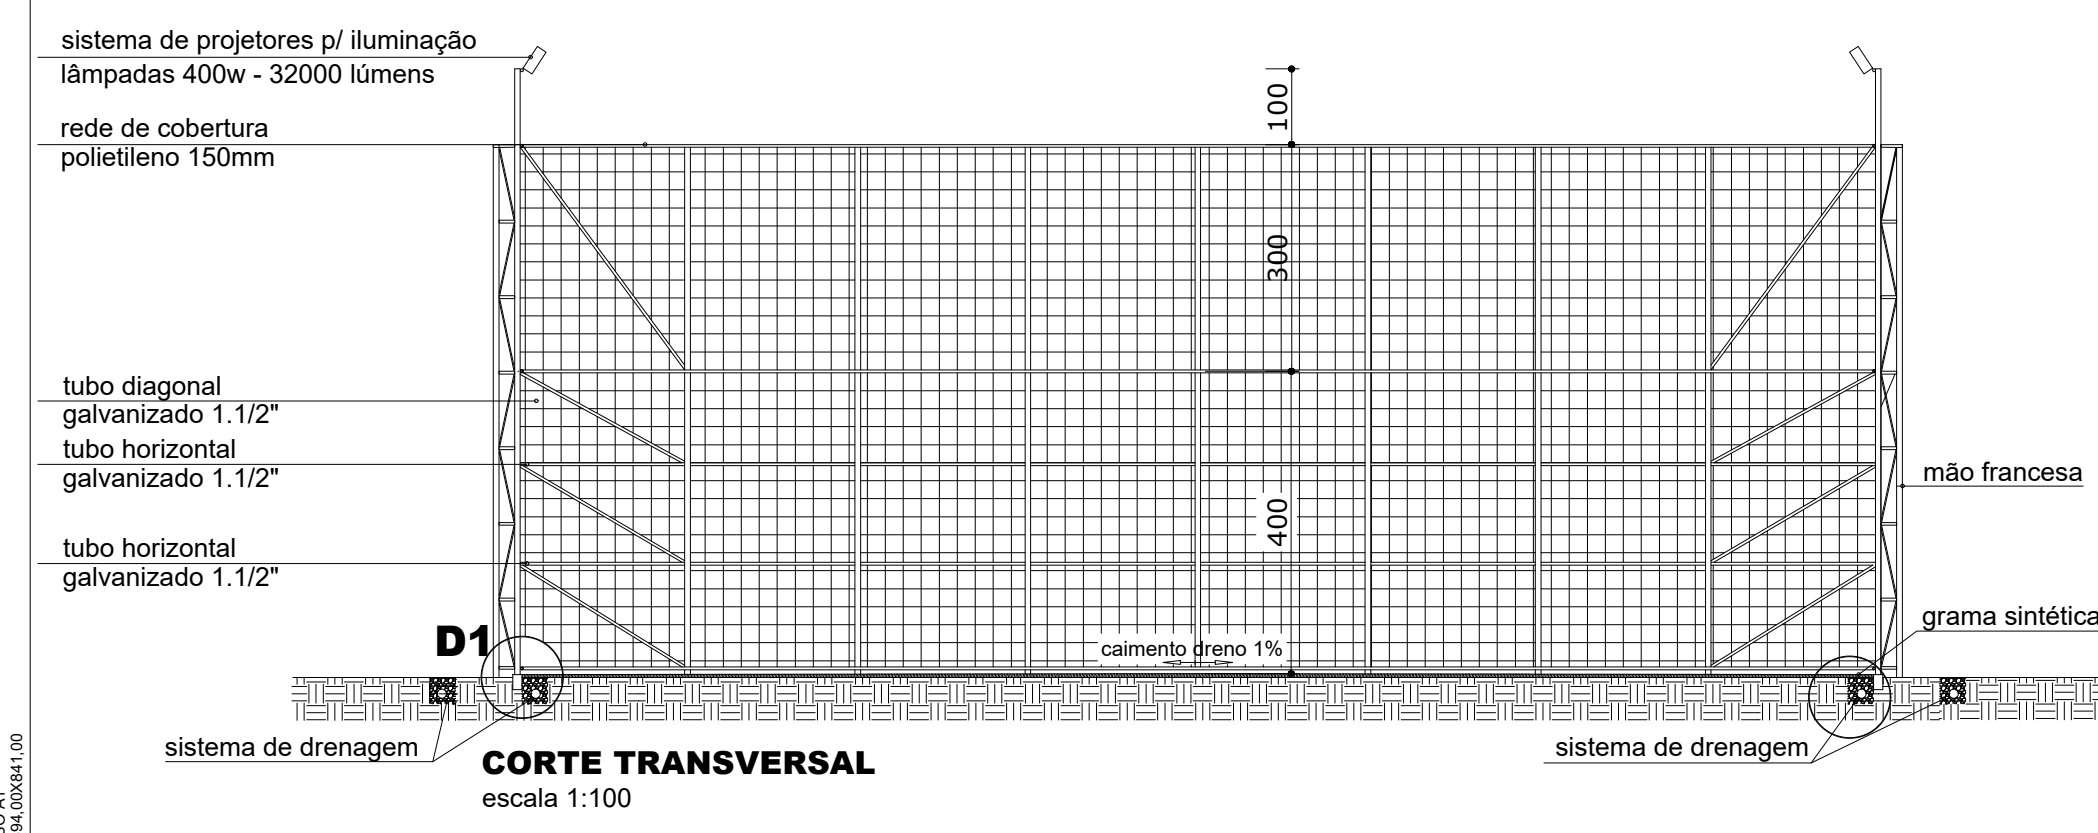


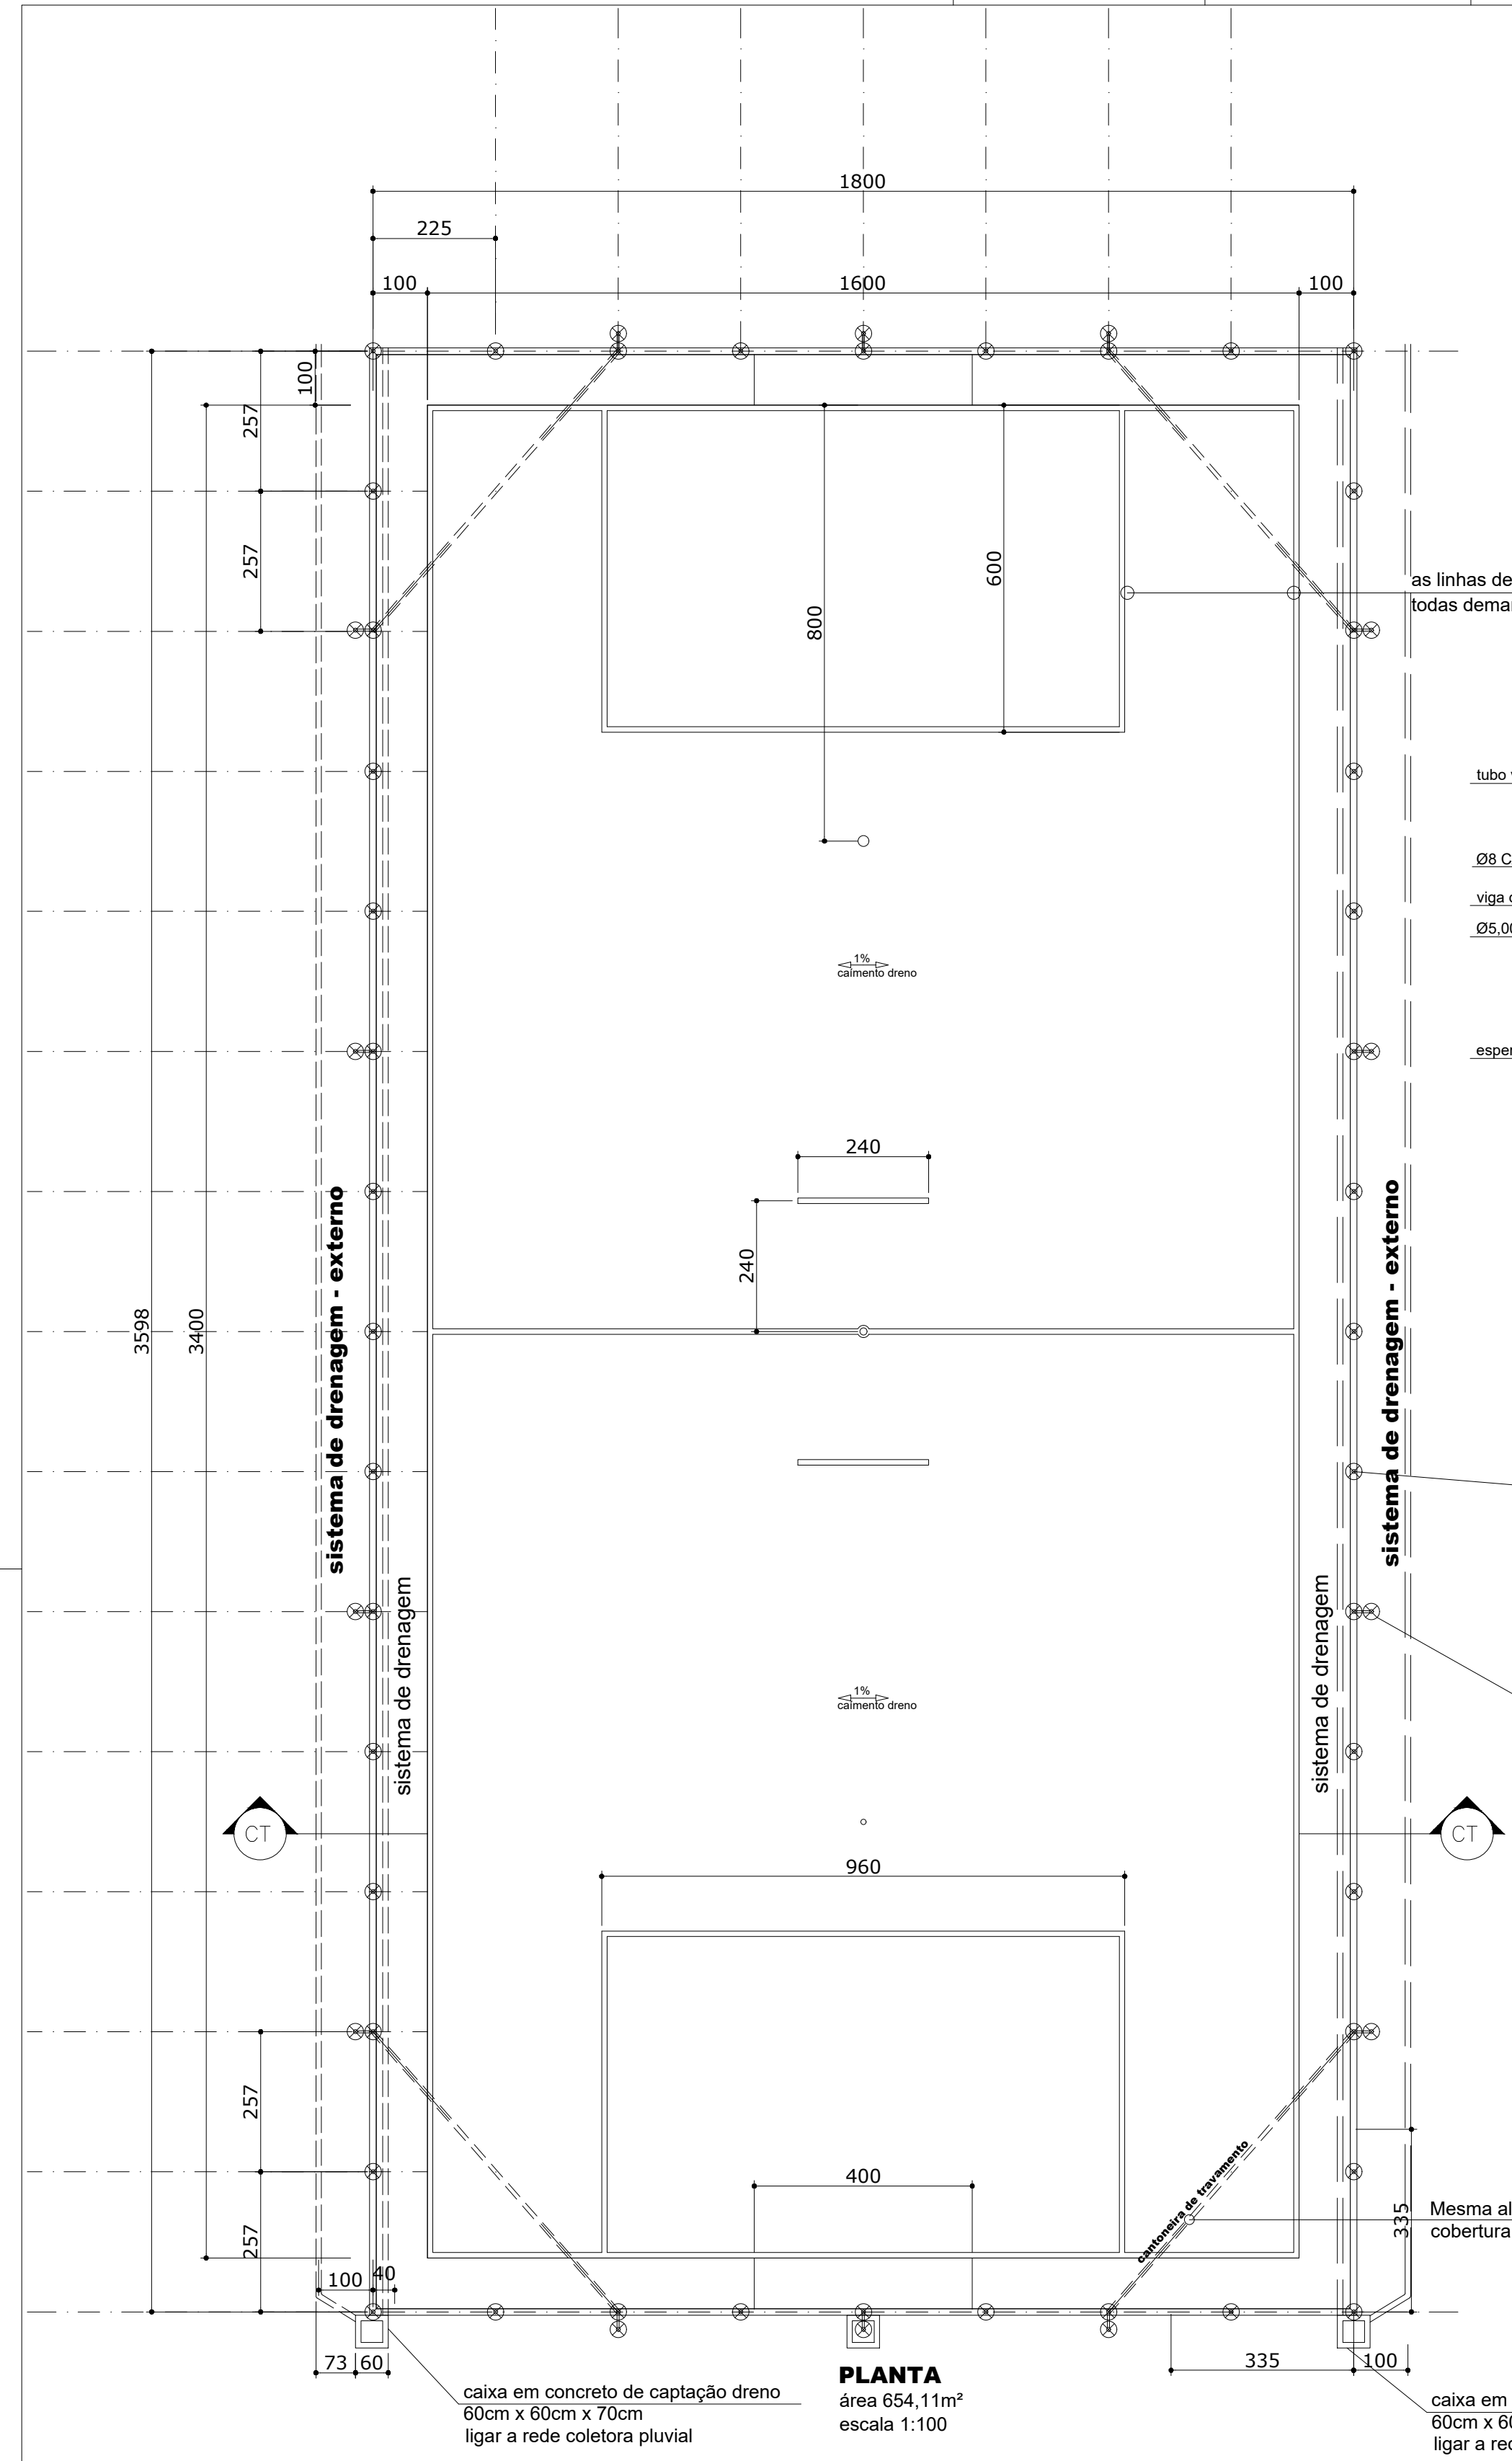

OBSERVAÇÃO:
O acesso para a quadra será feito através de um portão de 1m x 2,10m cuja localização obedecerá ao projeto de implantação. Para instalação da iluminação deve-se prever um ponto de energia trifásica próximo aos limites da quadra.

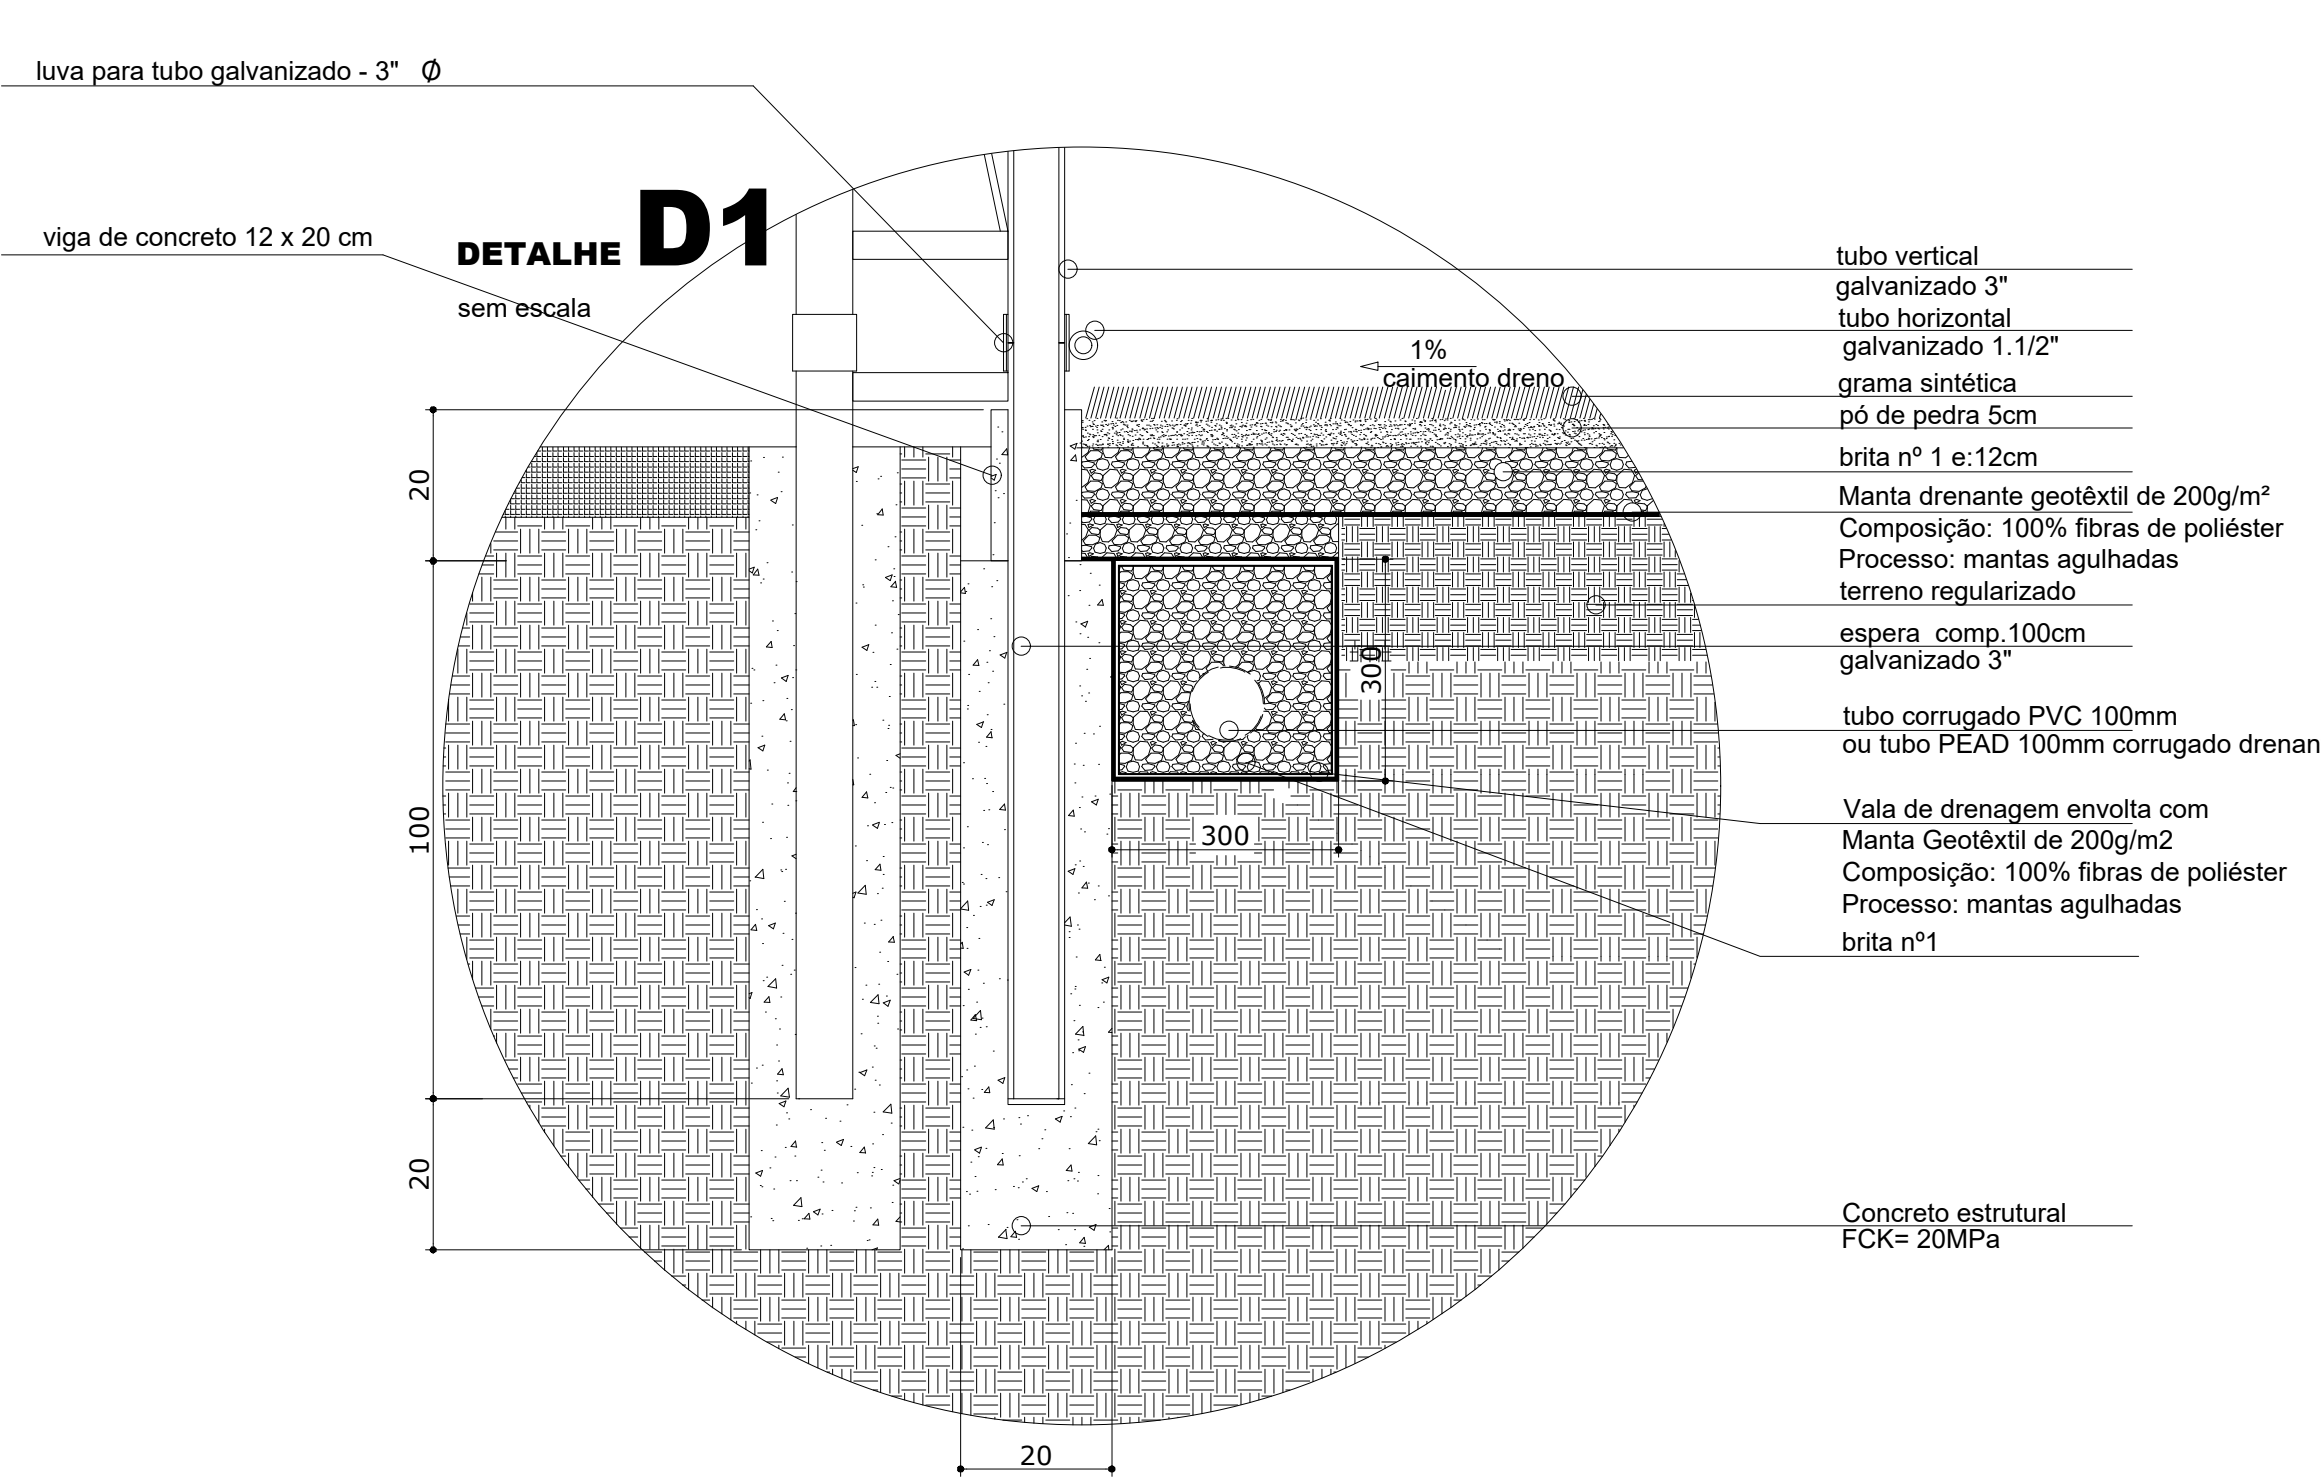

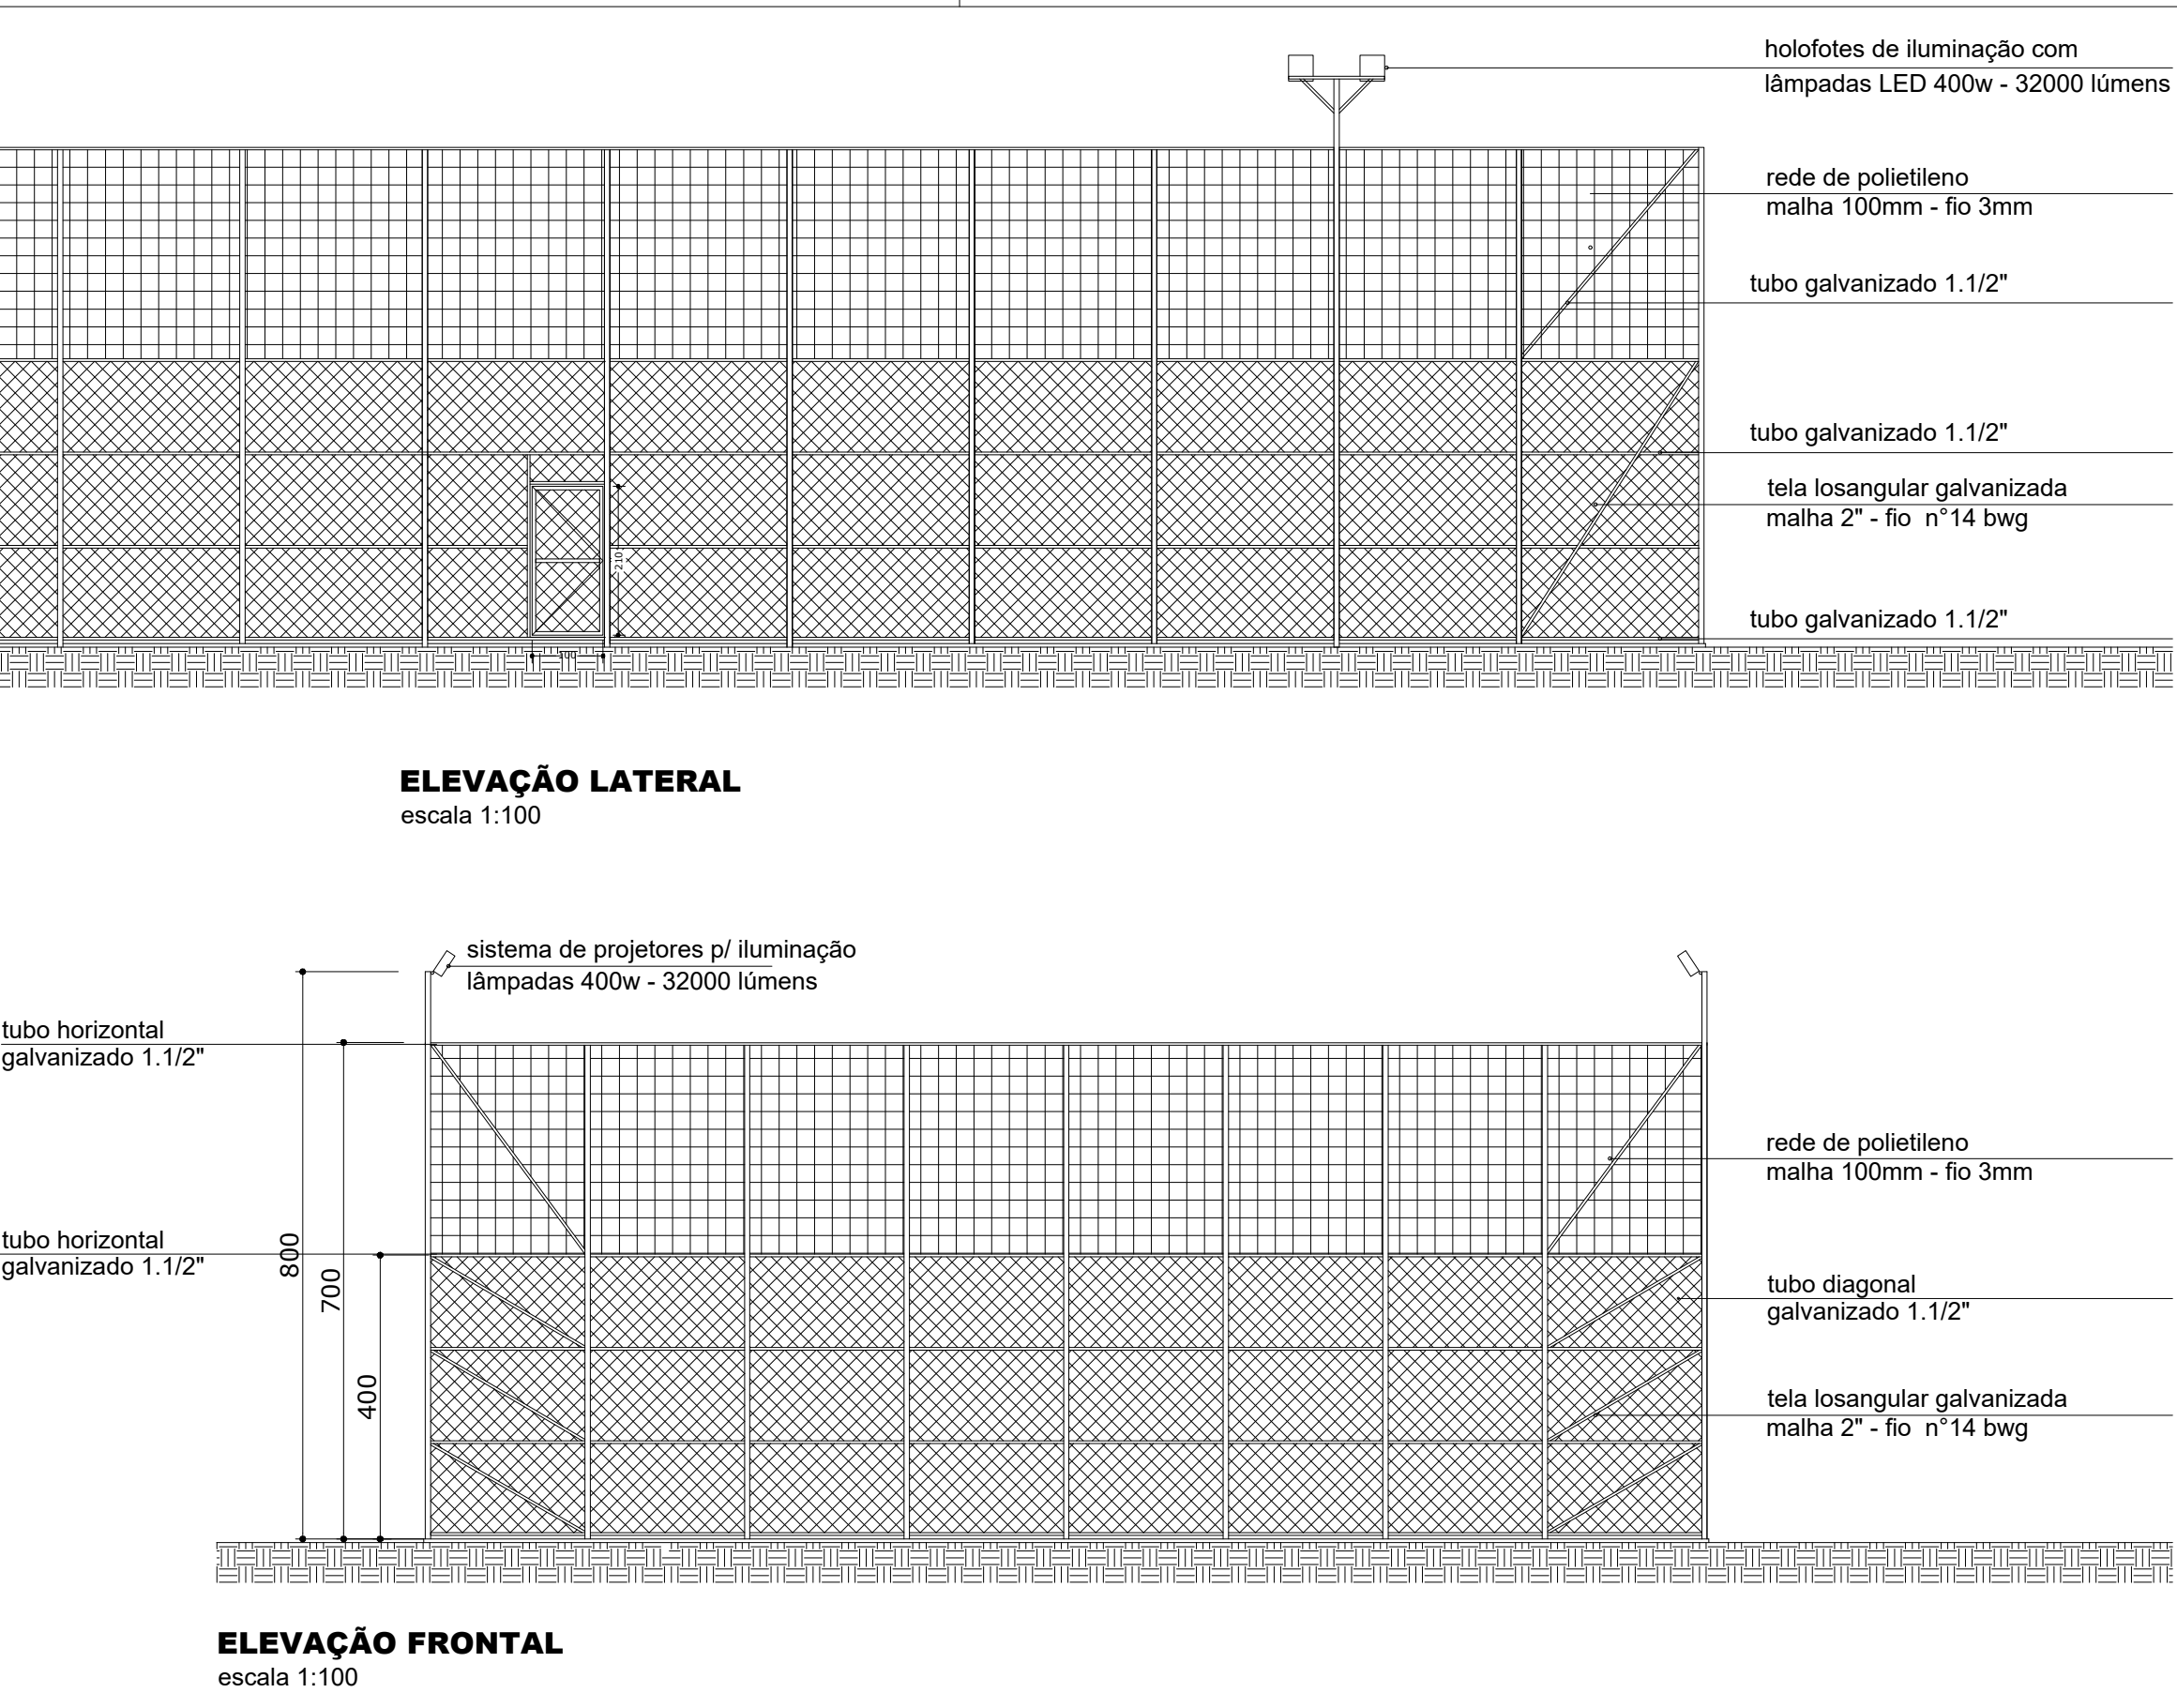

GOVERNO DO ESTADO DO PARANÁ
SEDU - SECRETARIA DO DESENVOLVIMENTO URBANO
SERVIÇO SOCIAL AUTÔNOMO PARANACIDADE



PARANÁCIDADE

PROPRIETÁRIO: SERVIÇO SOCIAL AUTÔNOMO PARANACIDADE	MUNICÍPIO:
OBRA: MEU CAMPINHO	ESCRITÓRIO REGIONAL:
LOCAL:	TIPO: CONSTRUÇÃO/REFORMA
AUTOR DO PROJETO / REGISTRO PROF: ARQ. HELIO ROBERTO MARZALEK JR. CAU A113875-9	PROJETO: ARQUITETÔNICO REFERÊNCIA: CANCHA FUTEBOL SINTÉTICO
DESENHO: DATA: ESCALA DO DESENHO: ARQUIVO:	HELIO MAIO/2021 INDICADA ARQ_MEU_CAMPINHO_2021_R01

ARQ

02/11