

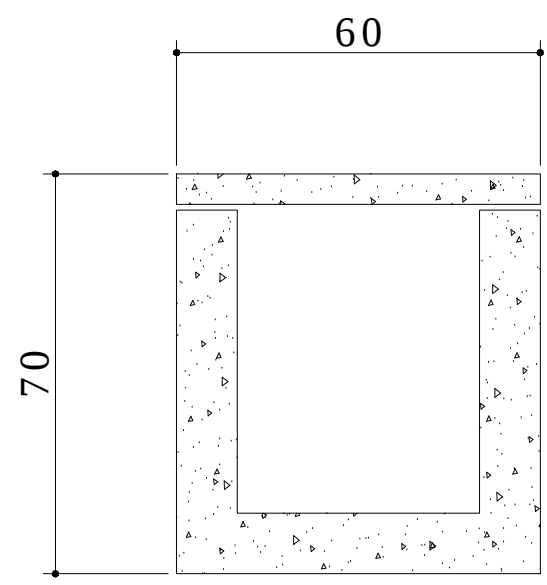
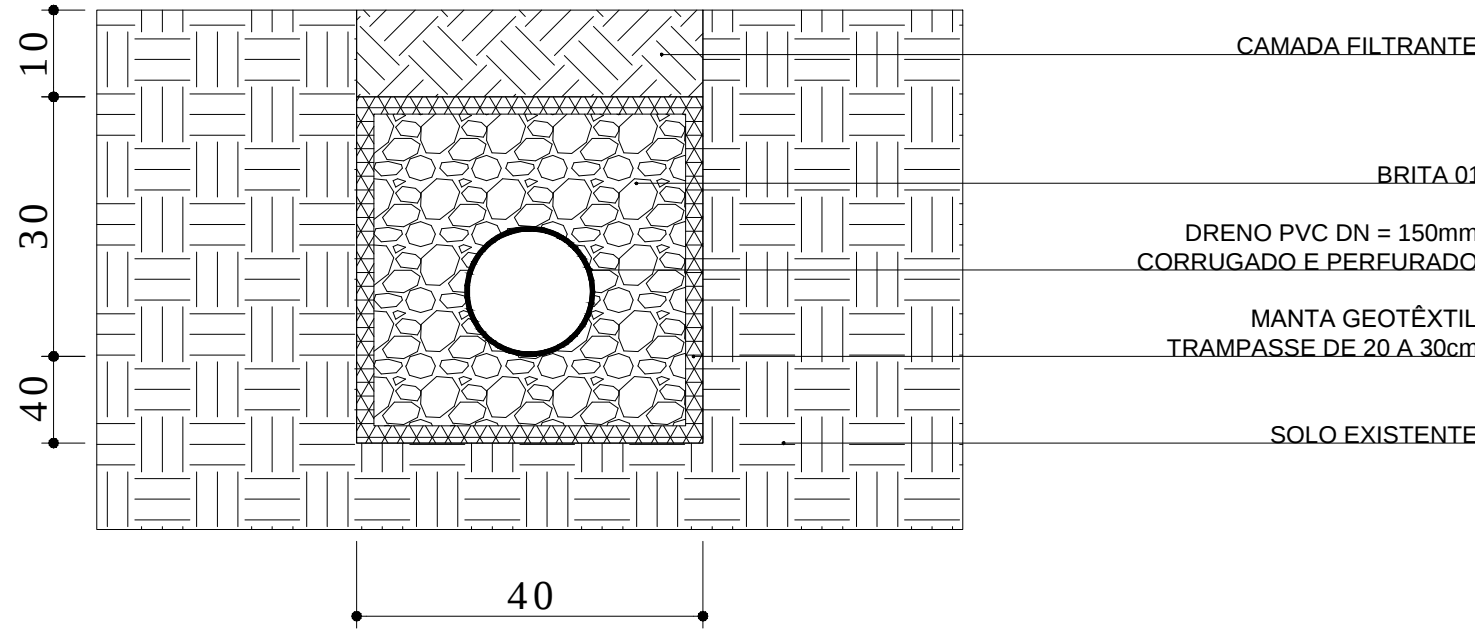
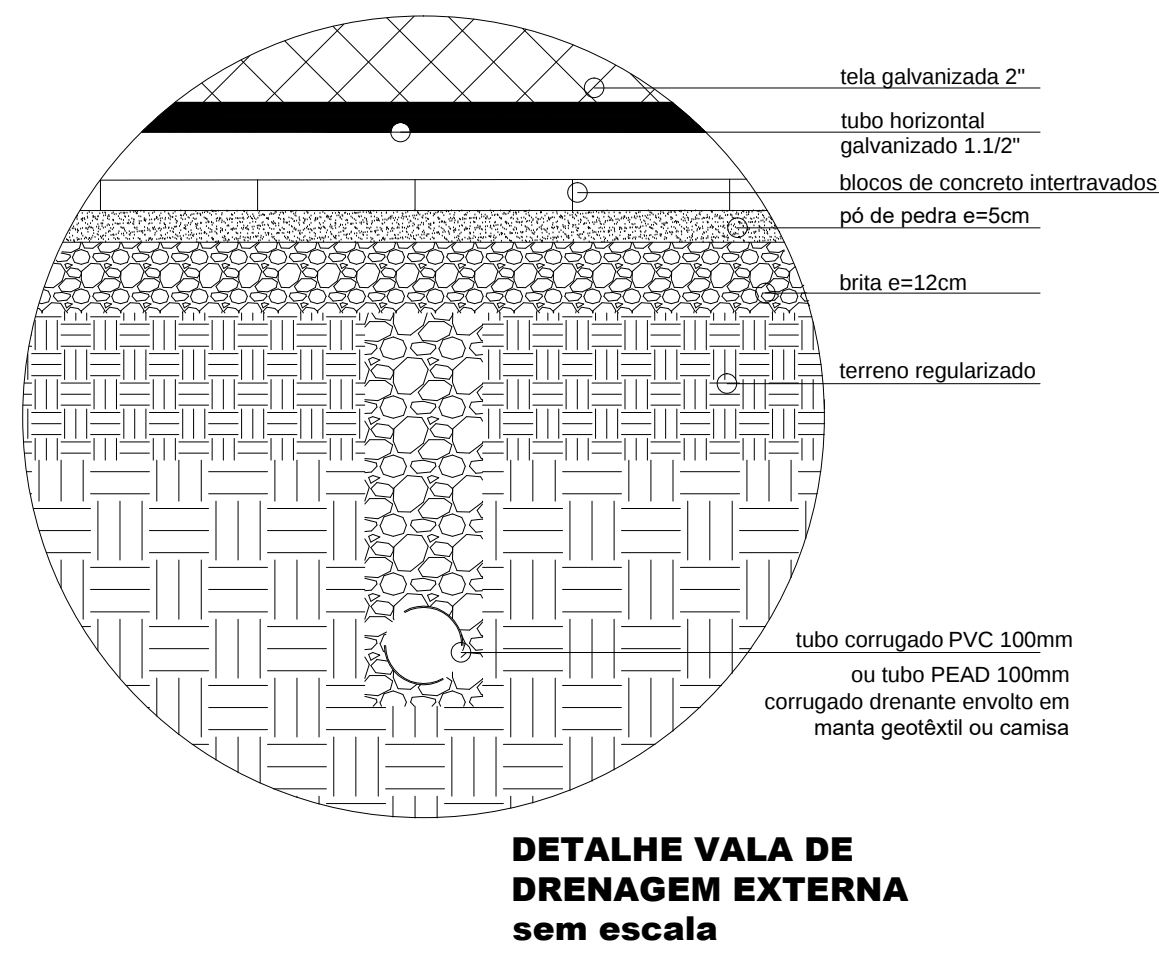
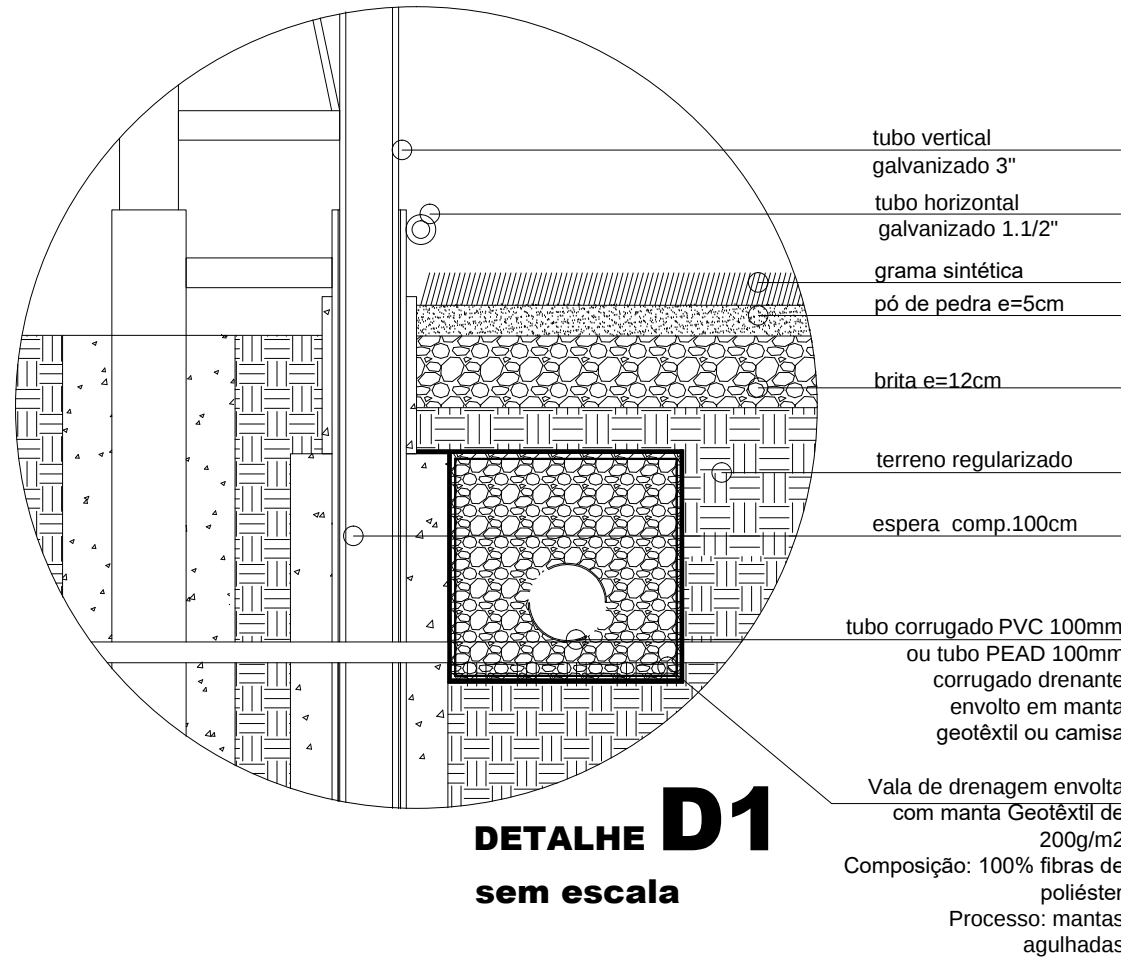
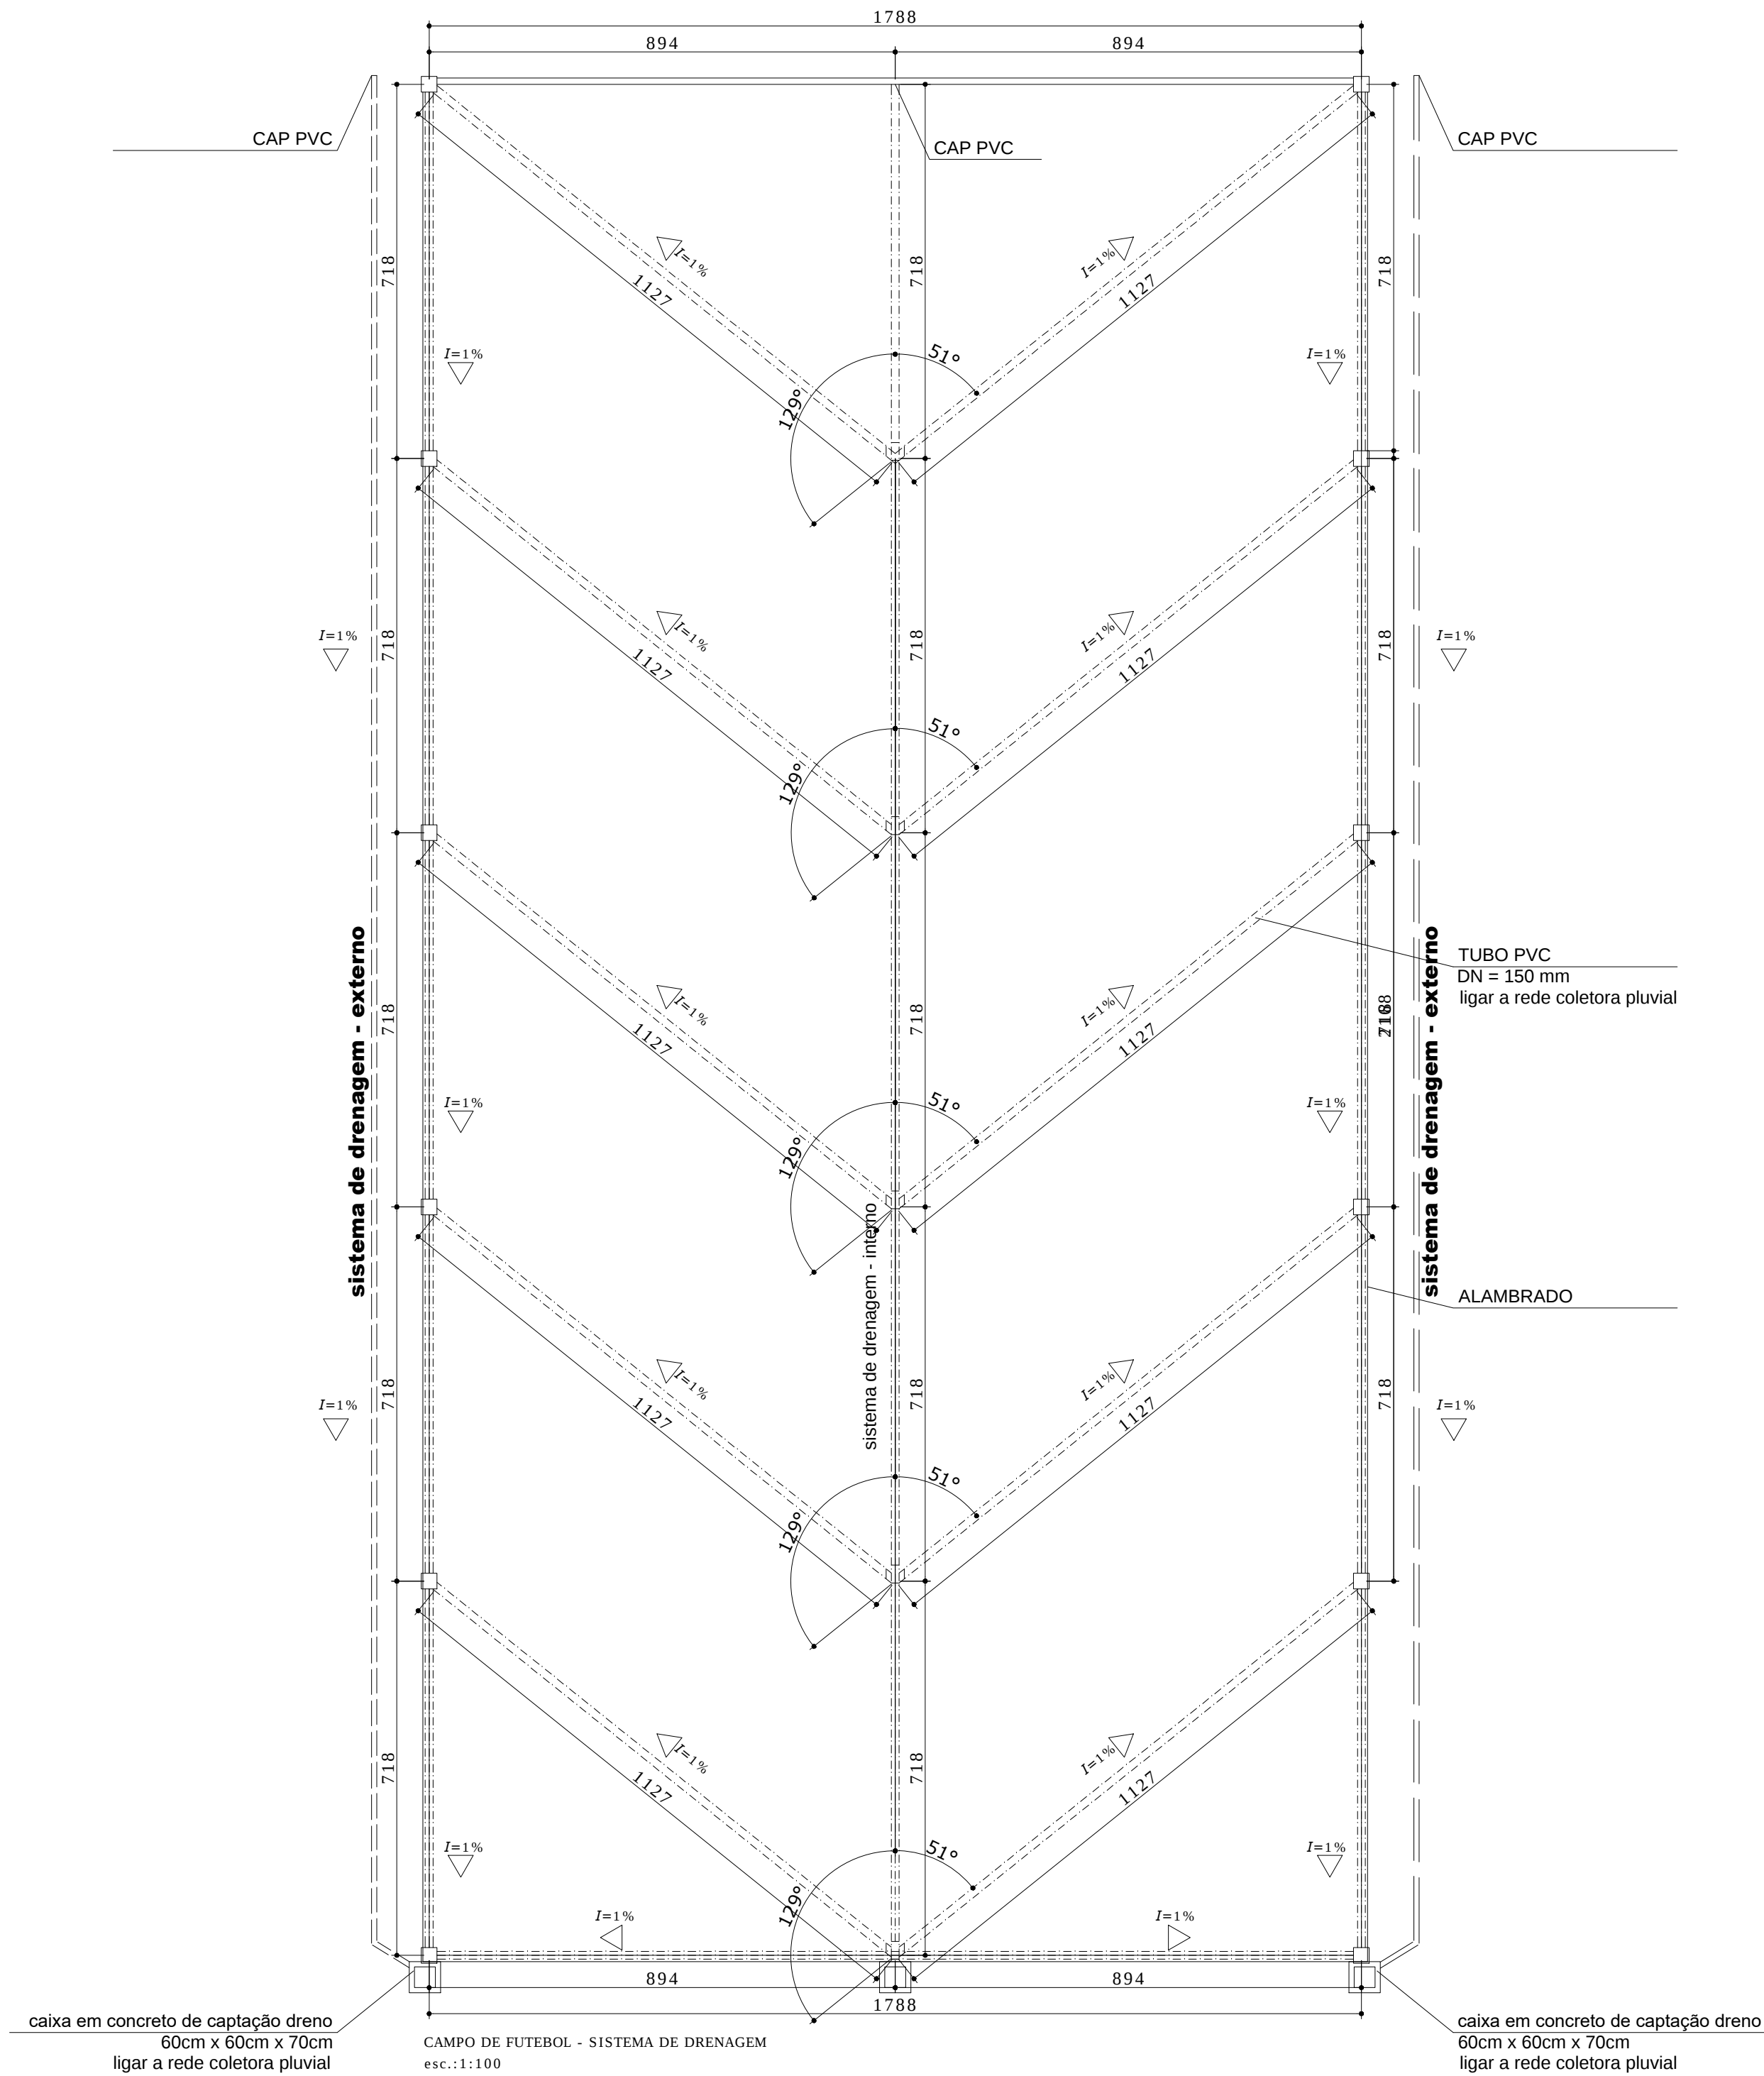


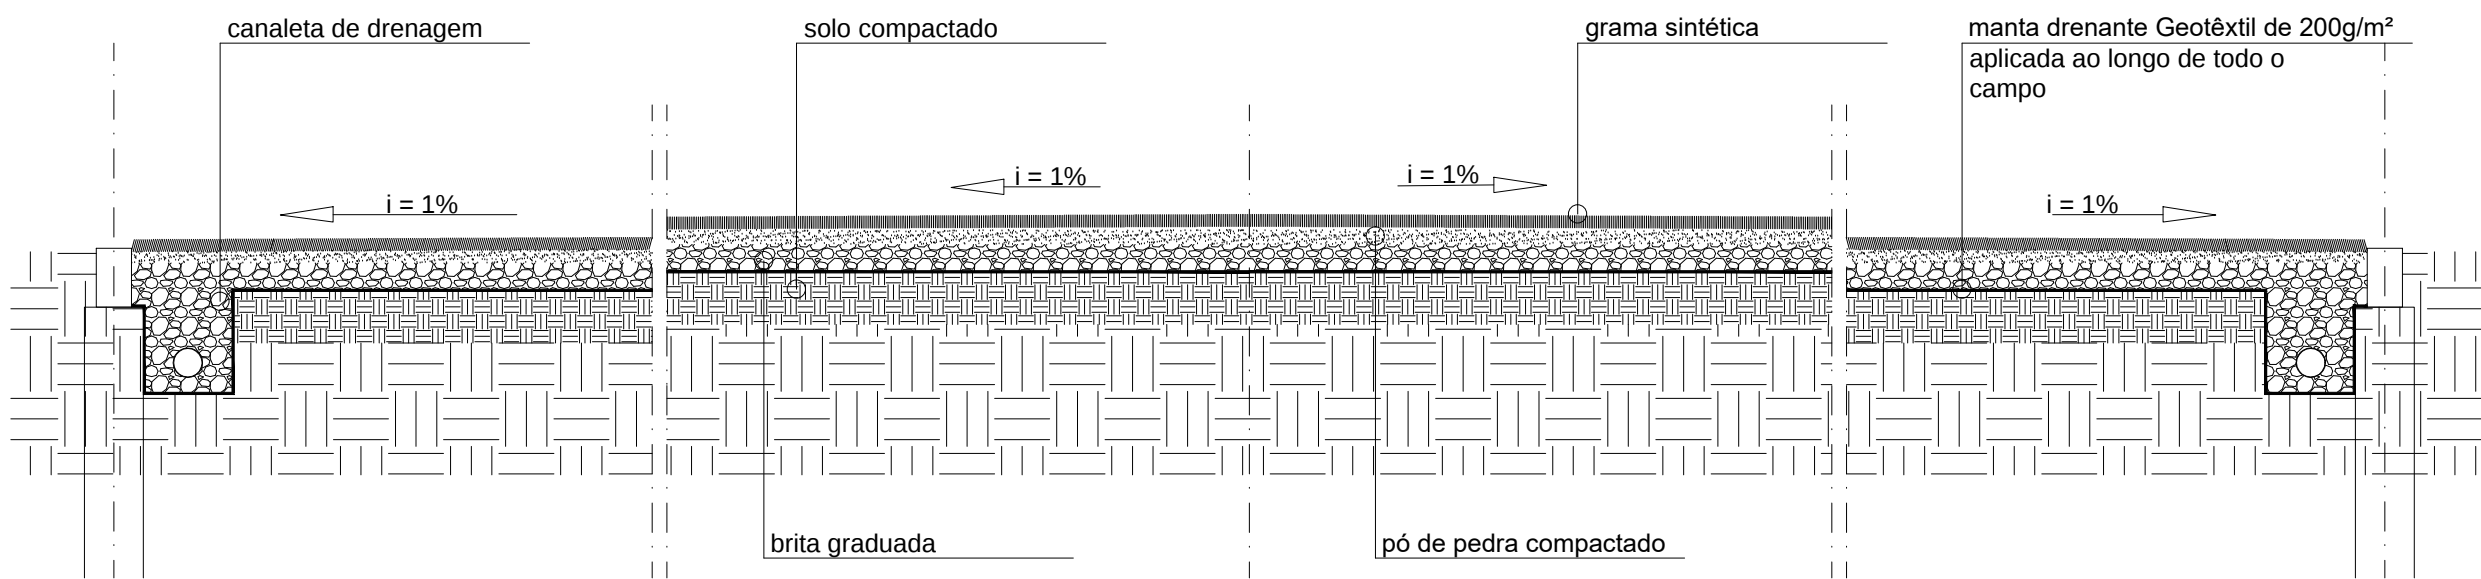

CAIXA CAPTAÇÃO DE CONCRETO DETALHE DE INSTALAÇÃO sem escala

DRENAGEM - DETALHES
SEM ESCALA

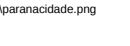

		GOVERNO DO ESTADO DO PARANÁ SEDU - SECRETARIA DO DESENVOLVIMENTO URBANO SERVIÇO SOCIAL AUTÔNOMO PARANACIDADE			
PROPRIETÁRIO: SERVIÇO SOCIAL AUTÔNOMO PARANACIDADE		MUNICÍPIO:			
CUBA: MEU CAMINHO		ESCRITÓRIO REGIONAL:			
LOCAL:		TIPO: CONSTRUÇÃO/REFORMA			
AUTOR DO PROJETO / REGISTRO PROF:		PROJETO: ARQUITETÔNICO			
REFERÊNCIA: ARQ. HELIO ROBERTO MARZALEX JR. CAU 113575/9		REFERÊNCIA: CANCHA FUTEBOL SINTÉTICO. DRENAGEM			
DESENHO:		HELIO			
DATA:		MAIO/2021			
ESCALA DO DESENHO:		INDICADA			
ARQUIVO:		ARQ_MEU_CAMINHO_2021_R01			