


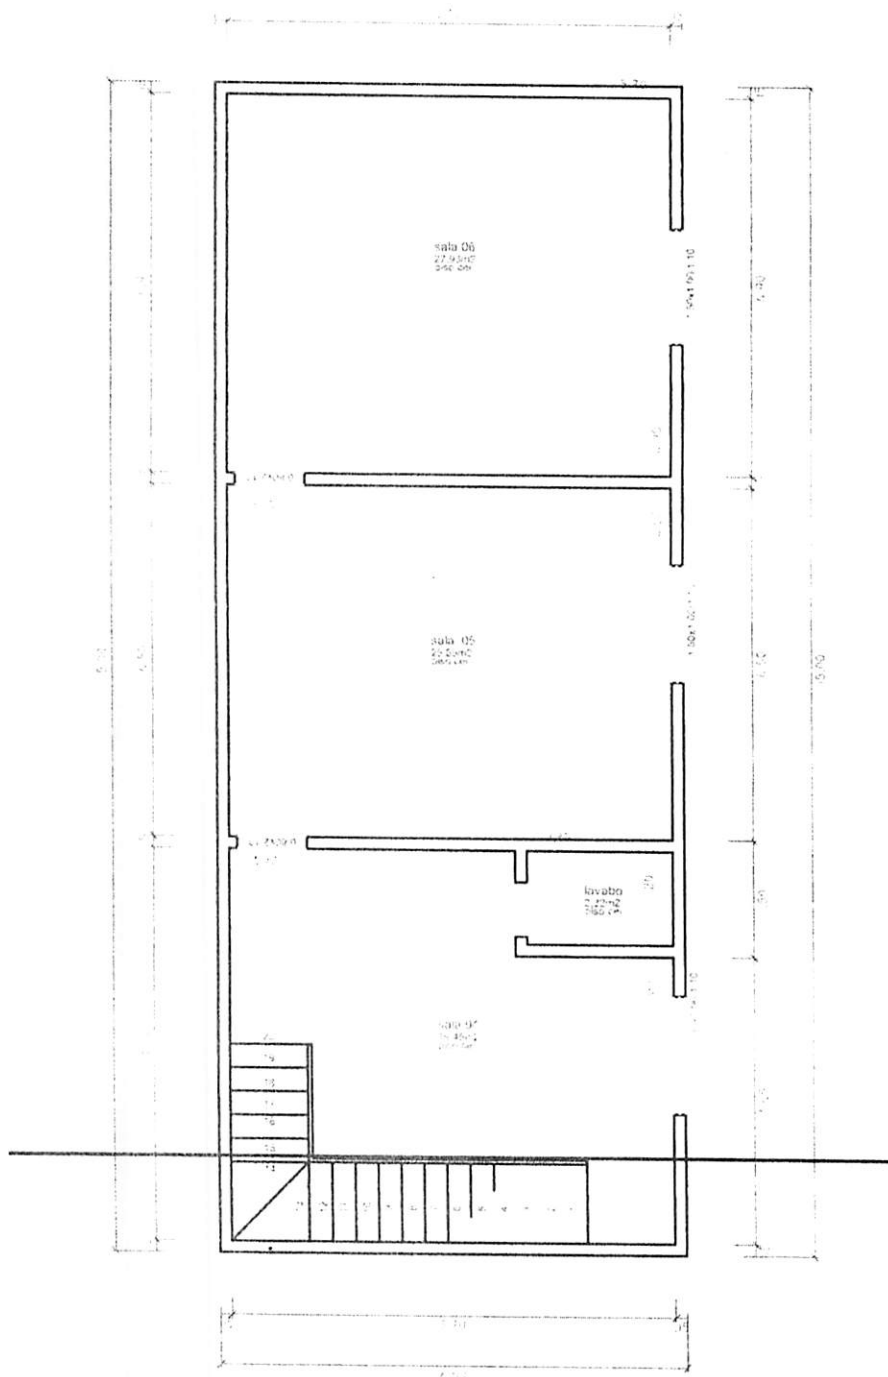

1. PISO

## PLANTA



### PROJETO ARQUITETONICO CONSTRUÇÃO DE ALMOXARIFADO

APROVAÇÃO:

PROPRIETÁRIO:

PREFEITURA MUNICIPAL DE FIGUEIRA

ÁREA :

RESPONSÁVEL TÉCNICO:

CARLOS AVELINO DA SILVA - ENGENHEIRO CIVIL - CREA 101.152/D PR

180,00m²

ENDEREÇO:

RUA DR. ZOILÓ SIMÕES, 410, CENTRO, FIGUEIRA - PR.

PRANCHA:

DESENHO:

CARLOS AVELINO


ESCALA:

1:100


LOCAL/DATA:

FIGUEIRA, PR - JAN/14

02/03

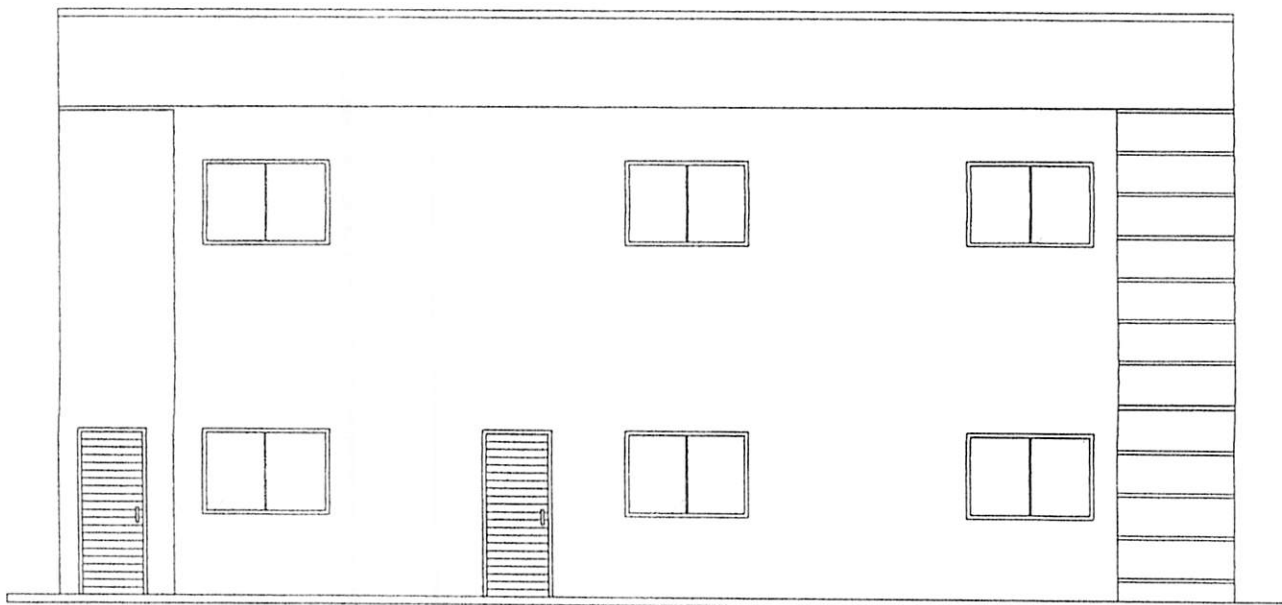

## ELEVAÇÃO FRONTAL

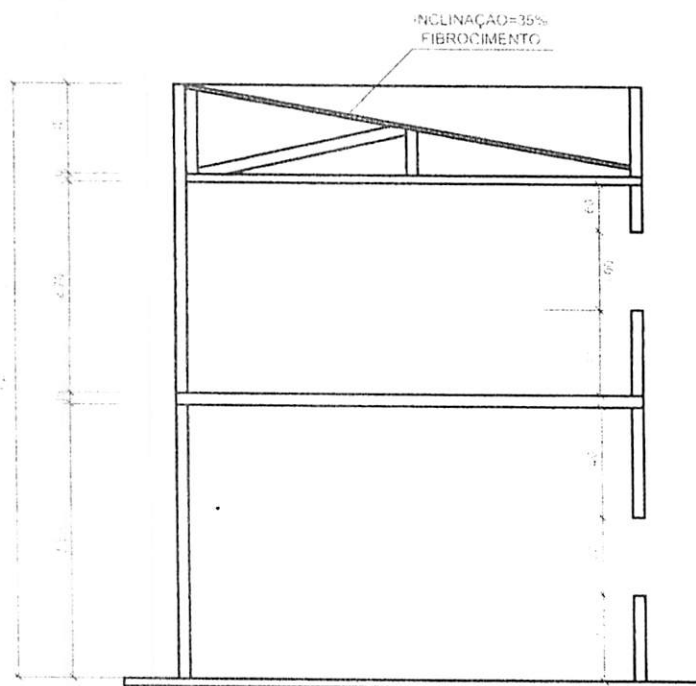

**BDNTEA**

**TORRES  
AVELINO**  
associados  
engenharia

PROJETO ARQUITETONICO  
CONSTRUÇÃO DE ALMOXARIFADO

APROVAÇÃO:

PROPRIETÁRIO:  
PREFEITURA MUNICIPAL DE FIGUEIRA

ÁREA :

RESPONSÁVEL TÉCNICO:  
CARLOS AVELINO DA SILVA - ENGENHEIRO CIVIL - CREA 101.152/D PR

180,00m<sup>2</sup>

ENDEREÇO:  
RUA DR. ZOILO SIMÕES, 410, CENTRO, FIGUEIRA - PR.

PRANCHA:

DESENHO:  
CARLOS AVELINO

ESCALA:  
1:100

LOCAL/DATA:  
FIGUEIRA, PR - JAN/14

**03** /03

