


OBS: –

- A LOCAÇÃO DOS POSTES ENTRE VÃO DE ATÉ 20,00 METROS
- ALIMENTAR SUPER POSTES COM TRÊS FASES + TERRA 1kV
- ATERRAR ESTRUTURAS METÁLICAS DE POSTES E COMANDO DE ALIMENTAÇÃO DO SISTEMA
- CAIXA DE PASSAGEM EM TODOS OS POSTES
- ALIMENTAÇÃO SUBTERRÂNEA C/3 FASES ISOLAÇÃO 1kV
- SISTEMA DE ATERRAMENTO SERÁ FEITO INDIVIDUALMENTE POR POSTE, UMA HASTE PARA CADA POSTE
- BITOLA MANGUEIRA DE PASSAGEM P/CONDUTORES 2"

- LUMINÁRIA DE LED 180W E 200W
- MONTAR CONTROLE DE ILUMINAÇÃO COM FIO 10mm SÓLIDO
- ISOLAÇÃO 750V COM SUA RESPECTIVA PROTEÇÃO
- TODA TRAVESSIA DE RUA QUE REQUERER CORTE CALÇADA E CAMADA ASFÁLTICA É DE TOTAL RESPONSABILIDADE DA EMPRESA QUE ESTIVER EXECUTANDO A OBRA (Corte e Concerto)
- TODA OBRA SERÁ VISTORIADA PELO RESPONSÁVEL DAS ÁREAS
- TODO MATERIAL A SER UTILIZADO OU INSTALADO DEVERÁ SEGUIR O QUE CONSTA NO ORÇAMENTO
- TODO MATERIAL A SER UTILIZADO SERÁ VERIFICADO E MEDIDO AS POSSÍVEIS SOBRAS DE MATERIAS SERÁ REPASSADO AO RESPONSÁVEL QUE POR SUA VEZ DEVOLVERÁ AO MUNICÍPIO (PREFEITURA)
- TODOS BURRACOS E VALAS A SEREM CAVADOS PARA PASSAGEM DE MANGUEIRAS E CABOS É DE TOTAL RESPONSABILIDADE DA EMPRESA QUE EXECUTAR A OBRA
- NÃO SERÁ PERMITIDA A EMENDA DE MANGUEIRA DE PASSAGEM ENTRE OS VÃO DE POSTES
- A ISOLAÇÃO DE CABOS NOS CAIXAS DE PASSAGENS DEVERÁ SER FEITA COM FITA ALTA FUSÃO

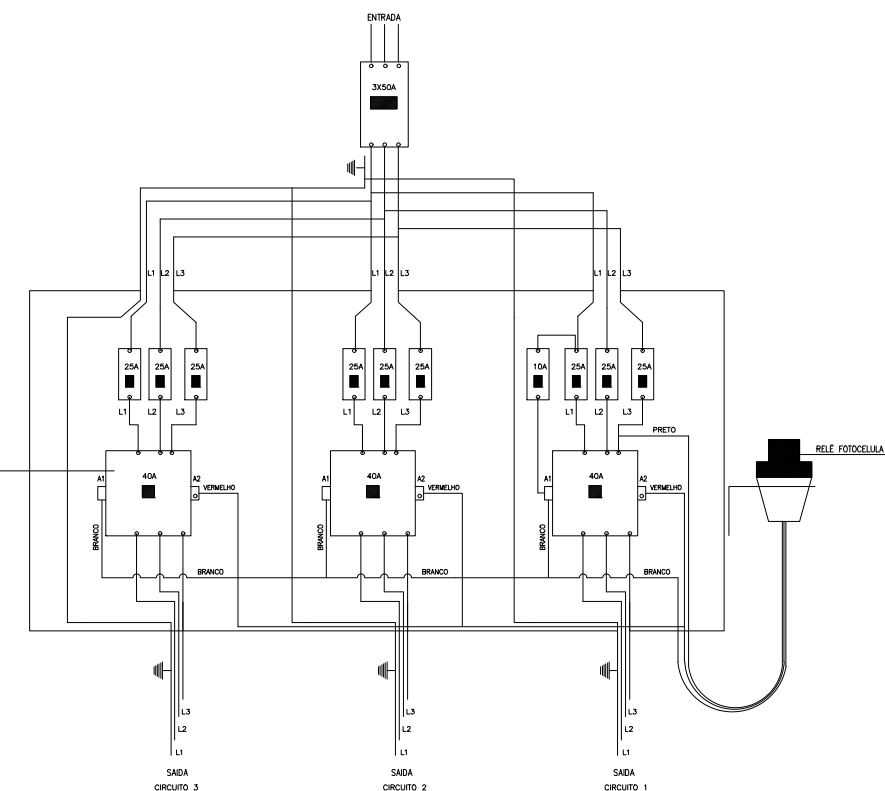


DISJUNTOR COMANDO – 1x10A
DISJUNTOR CDRAL – 2x50A
DISJUNTOR DOS CIRCUITOS 1,2x23 – 3 x 1x25A
CONDUTOR – 40A
RELE FOTOCELULA – 220V
• ALIMENTAÇÃO CONTROLE FIO 10mm FLEX
• SAÍDA CONTROLE FIO 10mm FLEX

ITEM	DESCRIÇÃO	QUANTIDADE	VALOR UNITÁRIO	VALOR TOTAL
01	POSTE CIRCULAR 15 METROS (SUPER POSTE)	1	200,00	200,00
02	POSTE CIRCULAR 15 METROS (SUPER POSTE)	1	200,00	200,00
VISÃO GERAL

CIRCUITO	TENSÃO	FASE	POT. (W)	POT. AP	F. P.	REN.	CORRENTE (A)	DISS. GERA (A)	DISS. COND (A)	Nº LAPADAS	EXT. (M)	SEÇÃO CABO (mm²)
01	220	3	3.780	–	–	–	11,45	40	5	21	200,00	6
02	220	3	3.250	–	–	–	9,84	40	5	13	350,00	6
03	220	3	3.750	–	–	–	11,36	40	5	15	350,00	6
TOTAL	–	–	10.780	–	–	–	32,65	–	–	49	900,00	–

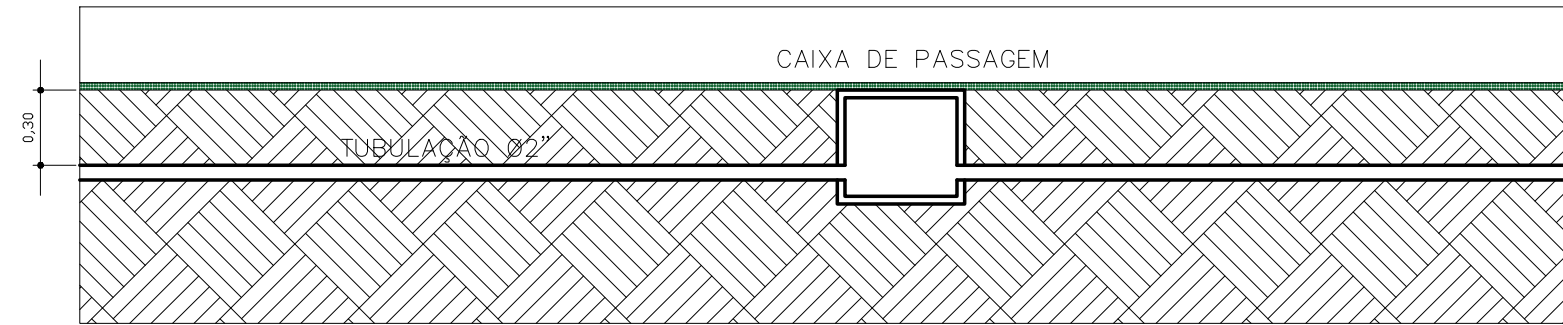

DETALHE PROF. DE VALA- SEM ESCALA

PROJETO ELÉTRICO

DISCRIMINAÇÃO	PROJETO ELETRICO DE ILUMINAÇÃO	
LOCAL	TERMINAL RODOVIÁRIO	
PROPRIETÁRIO	MUNICÍPIO DE ASSIS CHATEAUBRIAND - PARANÁ	
FOLHA	01/01	MUNICÍPIO DE ASSIS CHATEAUBRIAND - PR
ESCALA	INDICADA	RESPONSÁVEL TÉCNICO
DATA	DEZ/21	