Assinado Digitalmente por:
ANNE CAROLINE BELLO:09324999966
Data: 2024.06.27 16:17:26-03'00'
Acesse em https://validar.iti.gov.br
Assinado em 03/02/2025 13:14:12

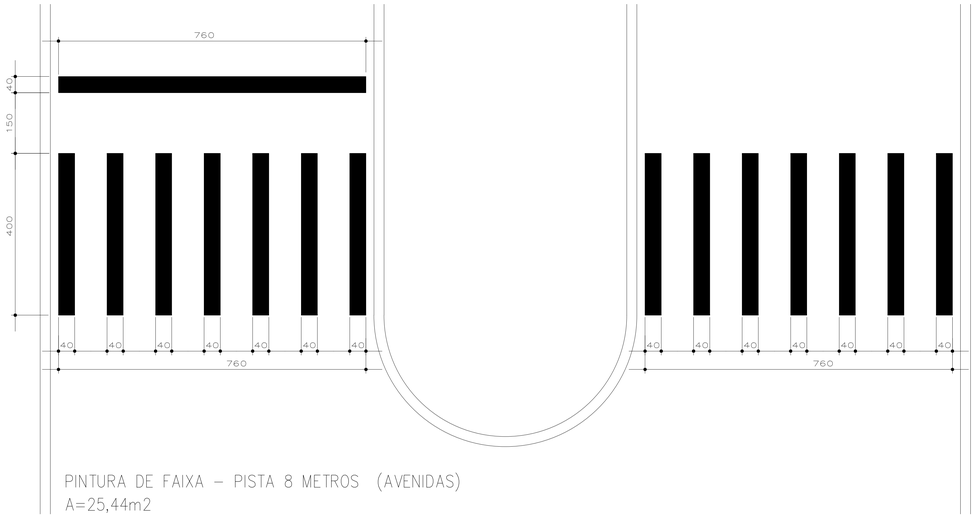

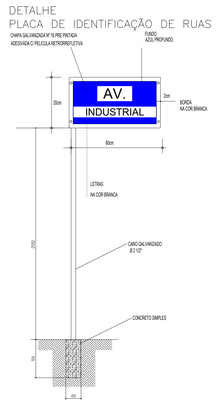

LEGENDA

- PAVIMENTAÇÃO
- MEIO FIO
- CALÇADA
- GRAMA
- SINALIZAÇÃO VERTICAL – PLACA COD. R-2
- RAMPA – CALÇADA REBAIXADA
- PLACA DE NOME DE RUA

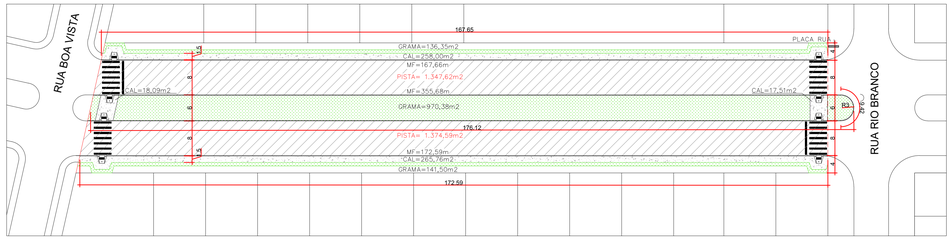

AV. INDUSTRIAL - ESCALA 1:500

QUADRO RESUMO DE PAVIMENTAÇÃO

RUA	TRECHO	COORDENADAS GEOGRAFICAS SUL	COORDENADAS GEOGRAFICAS OESTE	PAVIMENTAÇÃO (m2)	MEIO-FIO c/ sarj. (m)	REMOÇÃO DE CAMADA SUPERFICIAL 20cm (m3)	BASE BRITA e=20cm(m3)	CBUQ e=4cm (m3)	EXTENSÃO (m)	CALÇADA (m2)	GRAMA (m2)	PINTURA DE FAIXA (m2)	PLACA NOME DE RUA (unid)	RAMPAS ACESS. (unid)
AV. INDUSTRIAL (Base asfáltica)	INÍCIO–R. RIO BRANCO	7301238.27	243709.68	2.722,21	695,93	544,44	544,44	108,88	179,52	559,36	1.248,23	50,88	01	08
	FIM–RUA BOA VISTA	7301362.53	243608.36											

SEÇÃO TRANSVERSAL TIPO – AVENIDA – PISTA SIMPLES – 8 METROS

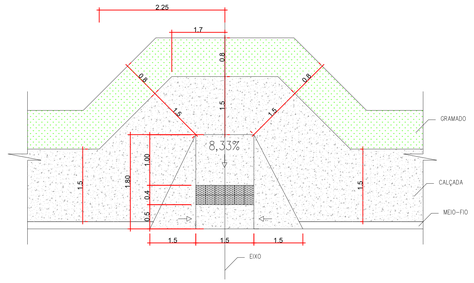

DETALHE RAMPA DE ACESSIBILIDADE

ÓRGÃOS PÚBLICOS

OBRA:

PAVIMENTAÇÃO ASFÁLTICA EM VIAS URBANAS

LOCALIZAÇÃO:

AV. INDUSTRIAL - JARDIM PROGRESSO - ASSIS CHATEAUBRIAND/PR

PROPRIETÁRIO:

Município de Assis Chateaubriand
CNPJ: 76.208.479/0001-18

PROJETO:

ANNE CAROLINE BELLO:09324999966
Digitally signed by ANNE CAROLINE BELLO:09324999966
Date: 2024.06.27 16:17:26-03'00'
Anne Caroline Bello
CREA-PR 168663/D

EXECUÇÃO:

DESENHO: ANNE B.

DATA: 06/2024

ESCALA: INDICADA

FOLHA: A0
CONTEÚDO: LOCALIZAÇÃO, PLANTA BAIXA E RESUMO

PRANCHA: 1/1

PREFEITURA MUNICIPAL DE ASSIS CHATEAUBRIAND PARANÁ