




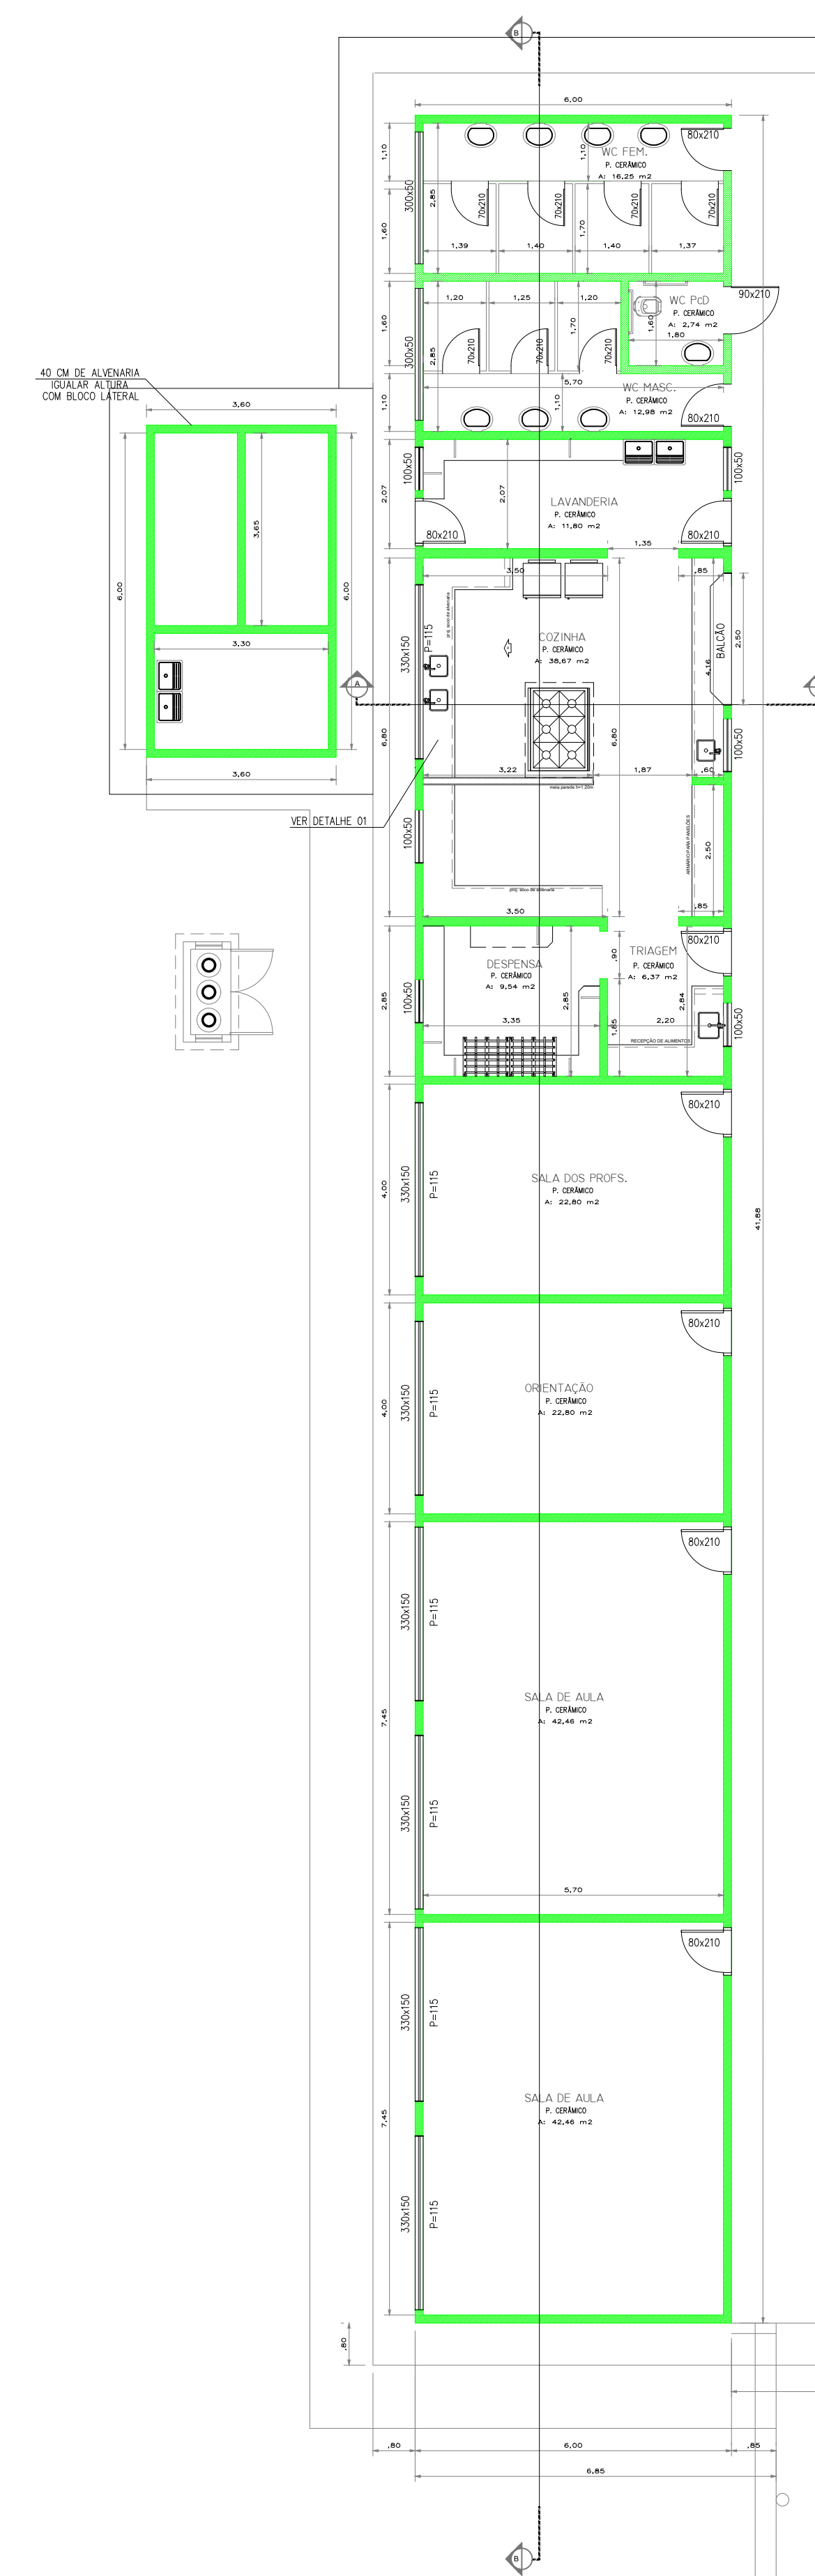

DETALHE O

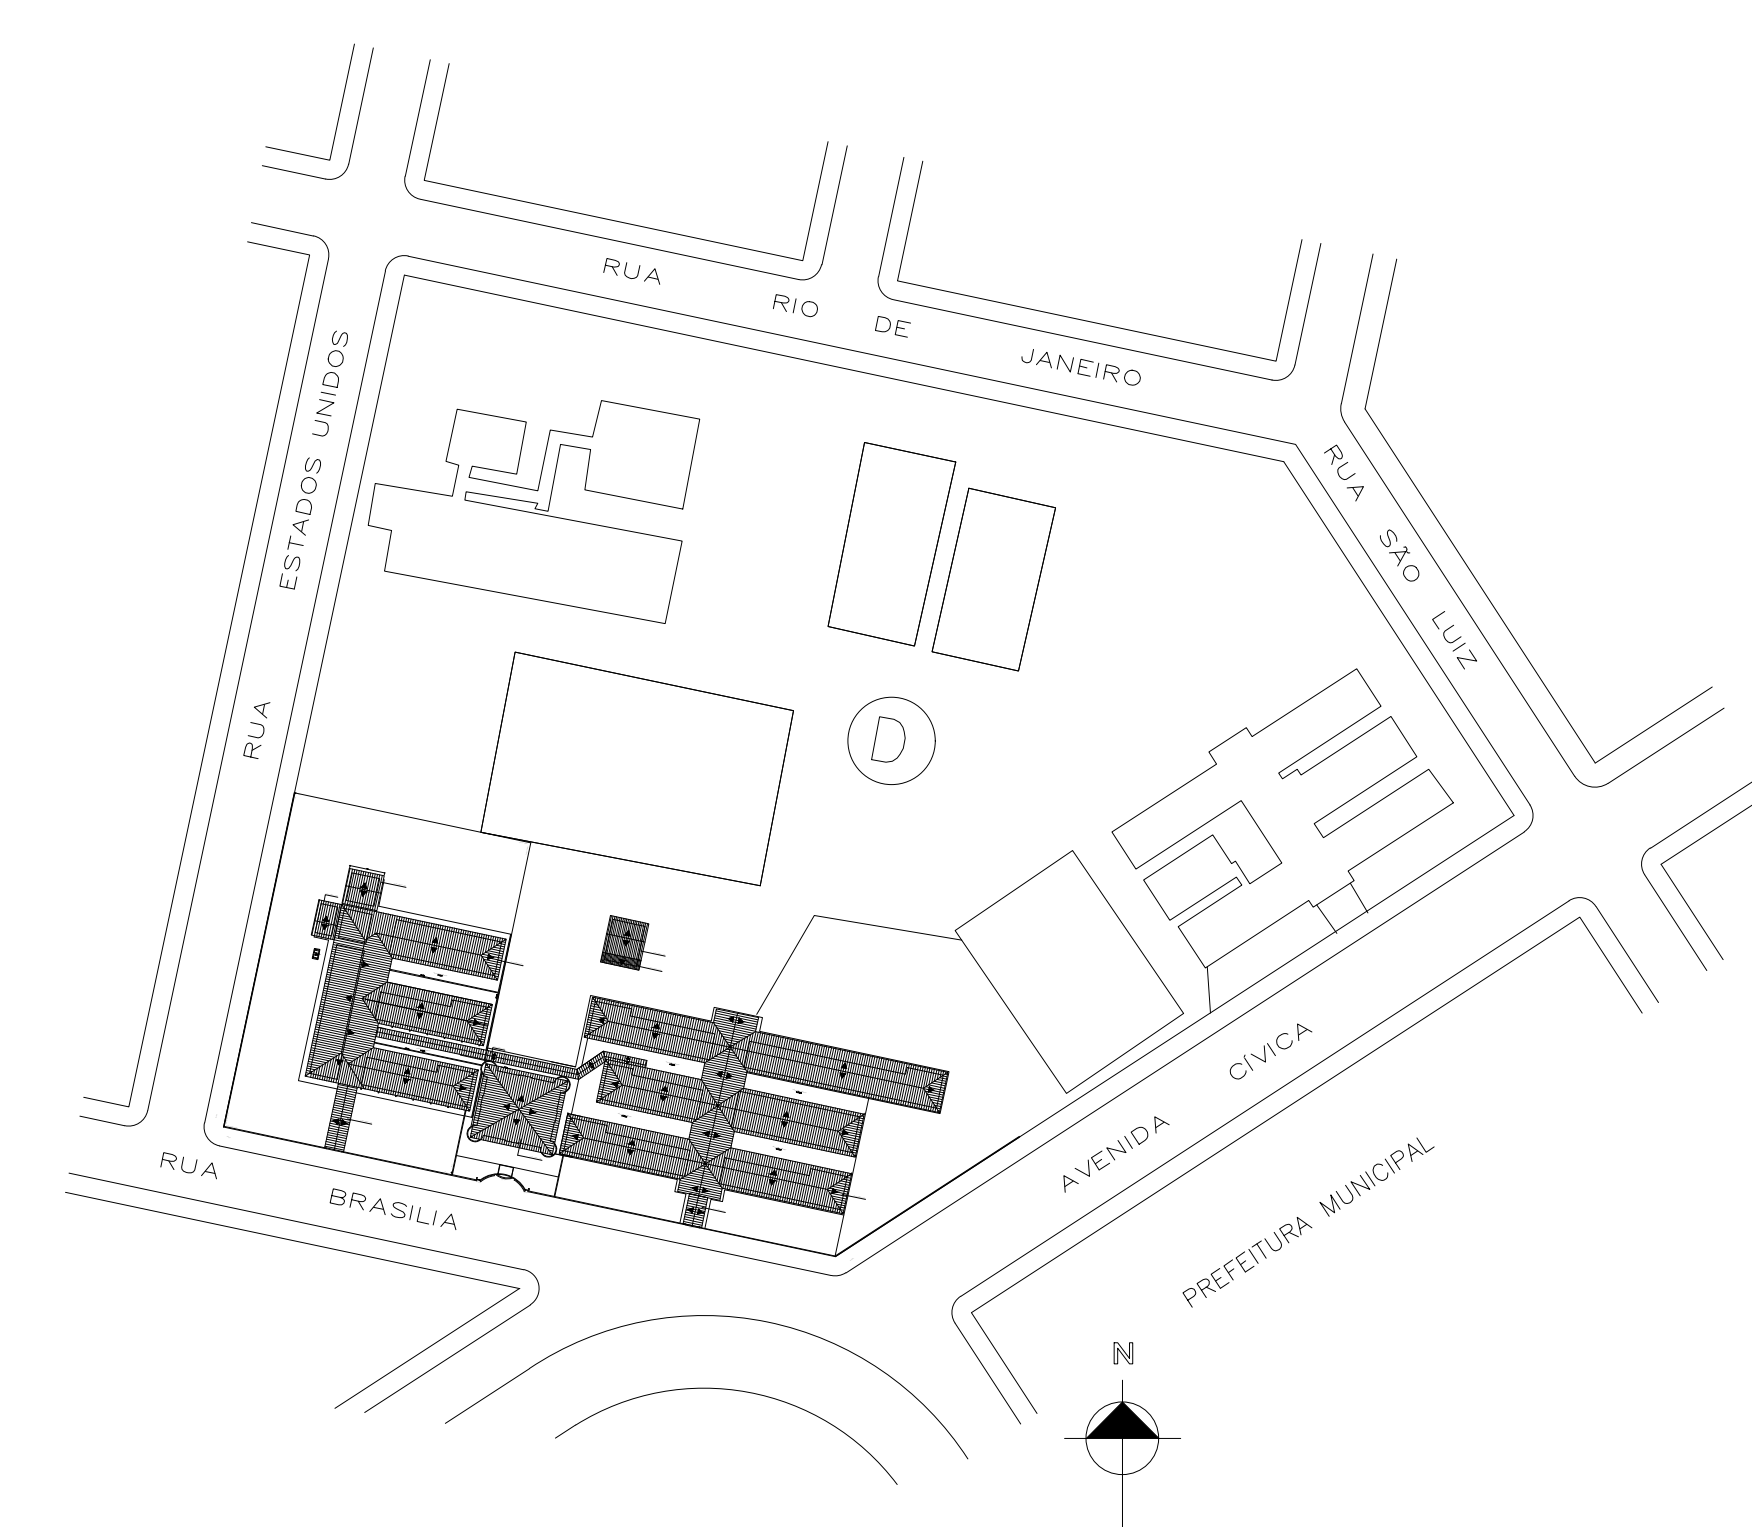

LEGENDA	
	EXECUÇÃO DE ALVENARIA 465,07M³

 

FOLHA

01/01

PROJETO	ESCOLA MUNICIPAL PROFESSORA ODILA DE SOUZA TEIXEIRA
---------	---

DISCRIMINAÇÃO	CONSTRUÇÃO DE BLOCO
LOCAL	

LOCAL	RUA BRASÍLIA 221 - JARDIM AMÉRICA - TEL. 3528-5223 ASSIS CHATEAUBRIAND - PARANÁ
PROPRIETÁRIO	

PREFEITURA MUNICIPAL DE ASSIS CHATEAUBRIAND			
DATA SETEMB/2022	ESCALA INDICADA	DESENHO ANDESSA M.	ARGUMENTO

ESTATÍSTICAS	
ESCOLA TOTAL	2.800,16m2
PROPRIETÁRIO MUNICÍPIO ASSOCIADO AGRÁRIO SACI - CATAPUÇU	
RESP. TÉCNICO	

PROPRIETARIO MUNICIPIO DE ASSISCHATE, ALPABAND
CNE J. 74.200.475.0000-18

RESP. TÉCNICO