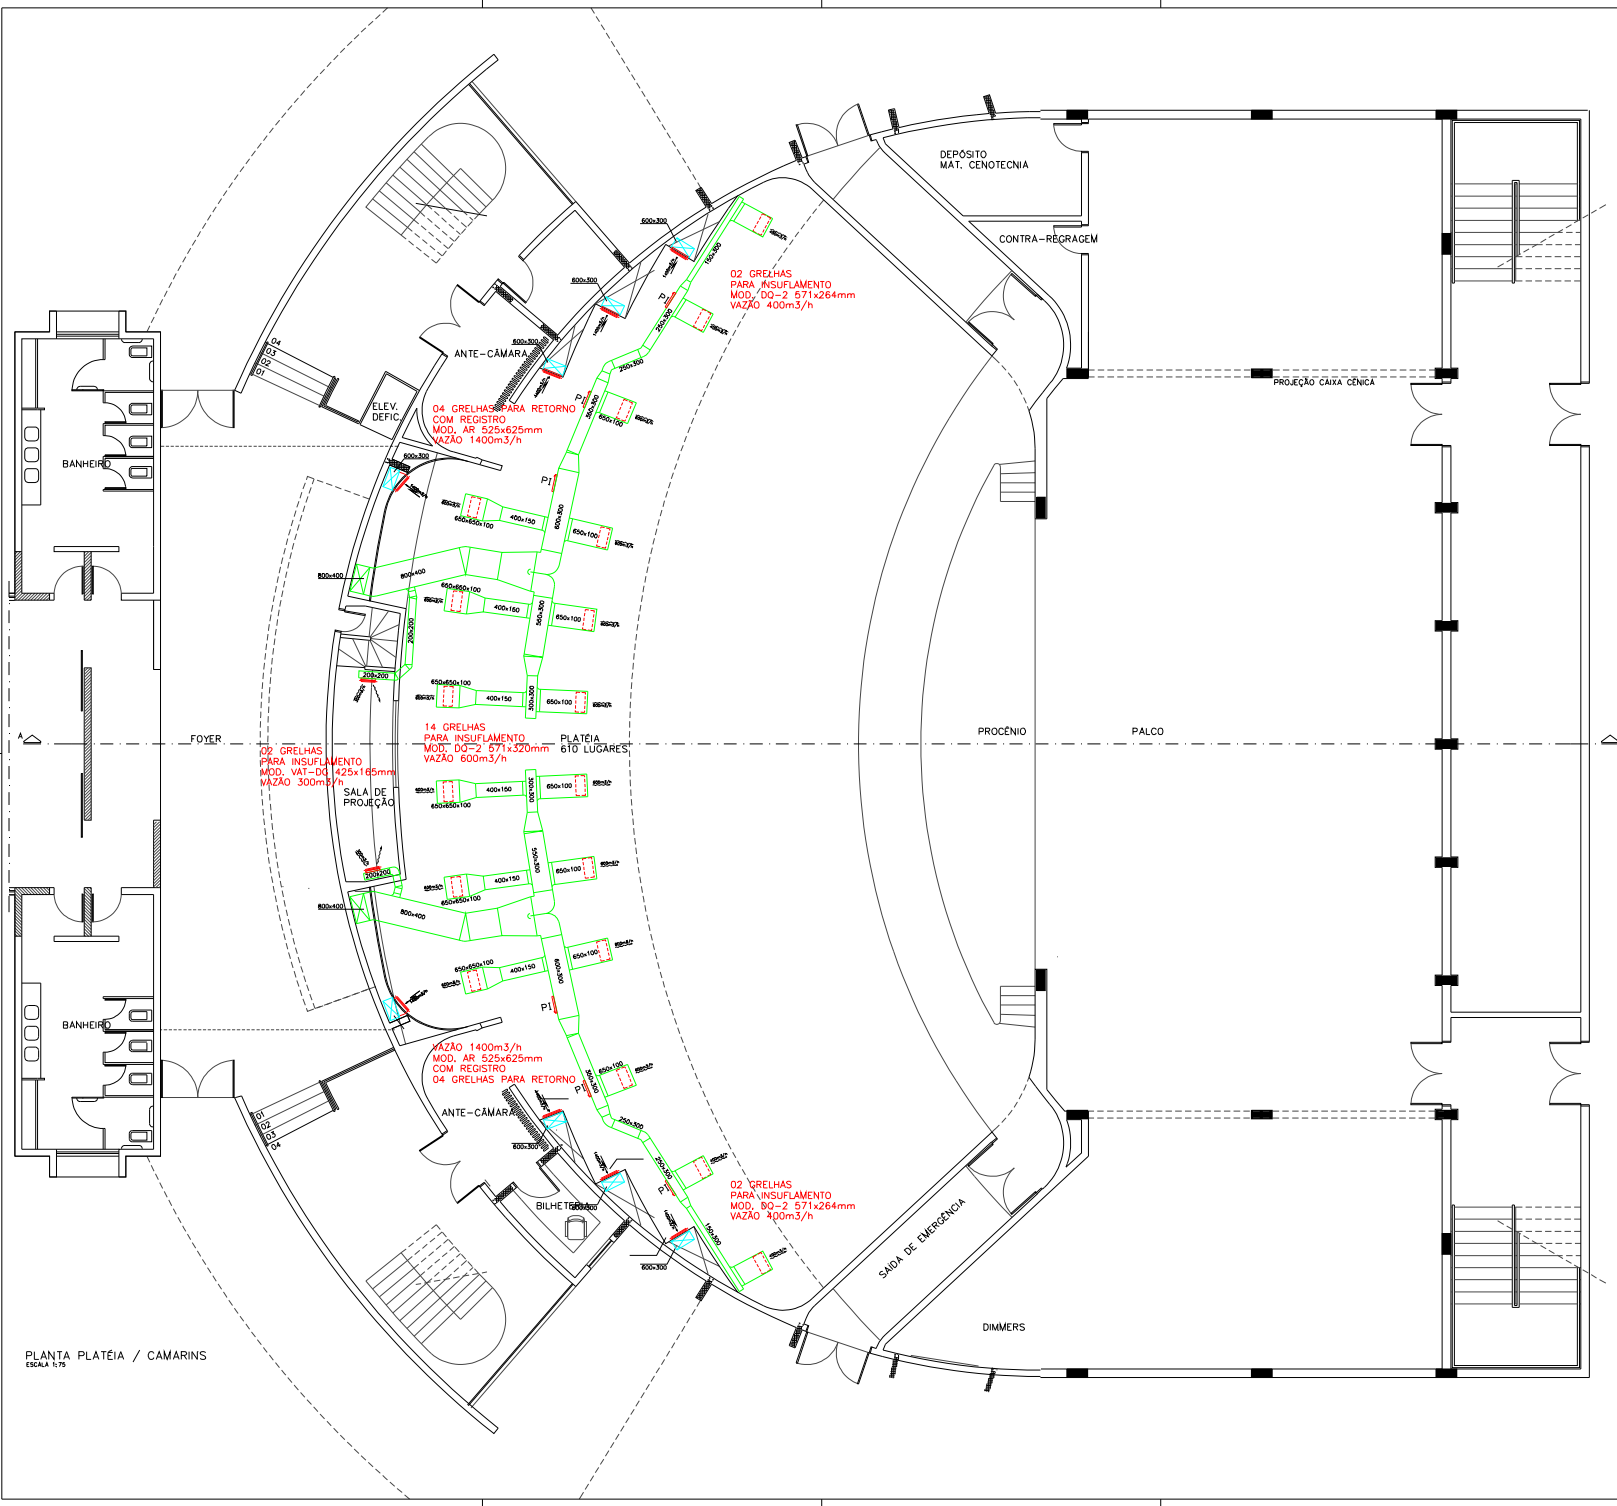


PLANTA PLATÉIA / CAMARINS
ESCALA 1:75

| REFERÊNCIA DESENHOS: | ARQUIVO |
|---|---|
| AC-01/04 – PLANTA BALCÃO – INSUFLAMENTO | 01-Balcão-AC |
| AC-02/04 – PLANTA PLATÉIA – INSUFLAMENTO/RETORNO | 02-Platéia-AC |
| AC-03/04 – PLANTA BALCÃO – RETORNO | 03-BalcãoRet-AC |
| AC-04/04 – CORTES AA' E BB' | 04-Cortes-AC |
| – MEMORIAL DESCRITIVO E DETALHES TIPICOS | |

| TABELA DE PENAS: | | |
|---|---|---|
| COLOR | PEN Nº | WIDTH |
| 1 | 7 | 0,2 |
| 2 | 7 | 0,18 |
| 3 | 7 | 1,0 |
| 4 | 7 | 0,8 |
| 5 | 7 | 0,3 |
| 6 | 7 | 0,3 |
| 7 | 7 | 0,1 |
| 8 | 8 | 0,2 |
| 9 | 8 | 0,2 |
| 10 | 1 | 0,2 |
| 100 | 3 | 0,6 |
| 120 | 120 | 0,2 |
| 140 | 4 | 0,2 |

| REVISÃO | DATA | ATUALIZAÇÃO | DESENHISTA | VISTO |
|---|---|---|---|---|
| 00 | 12/2002 | EMISSÃO INICIAL | LIGIA | |
| | | | | |
| | | | | |

LEGENDA

- DUTO ISOLADO
- DUTO APARENTE
- DUTO ISOLADO E RECHAPEADO
- PONTO PARA DRENO
- PONTO DE FORÇA
- PAINEL DE COMANDO REMOTO
- PI – PORTA PARA INSPEÇÃO
- (m3/h) – VAZÃO EM m3/h

ENGESERVICE
ENGENHARIA E SERVIÇOS
Alameda Cabral, 591 CJ. 102 CEP 80410-210 Fone/Fax:(41)224-3413 Curitiba Paraná Brasil

OBRA: AUDITÓRIO CASA DA CULTURA
LOCAL: ASSIS CHATEAUBRIAND/PR

CONTEÚDO: PLANTA PLATÉIA - INSUFLAMENTO/RETORNO

DESENHO NÚMERO: AC-02/04

AR CONDICIONADO

RESP. TÉCNICO: ALBERTO GATTI MUTO CREA 5968-D/PR ENG. MECÂNICO

PROPRIETÁRIO: PREFEITURA MUNICIPAL DE ASSIS CHATEAUBRIAND

| ESCALA | DATA | ARQUIVO CAD: | DESENHO | DESENVOLVIMENTO |
|---|---|---|---|---|
| INDICADA | DEZEMBRO/2002 | 02-PLATÉIA-AC | LIGIA | ALBERTO GATTI |