

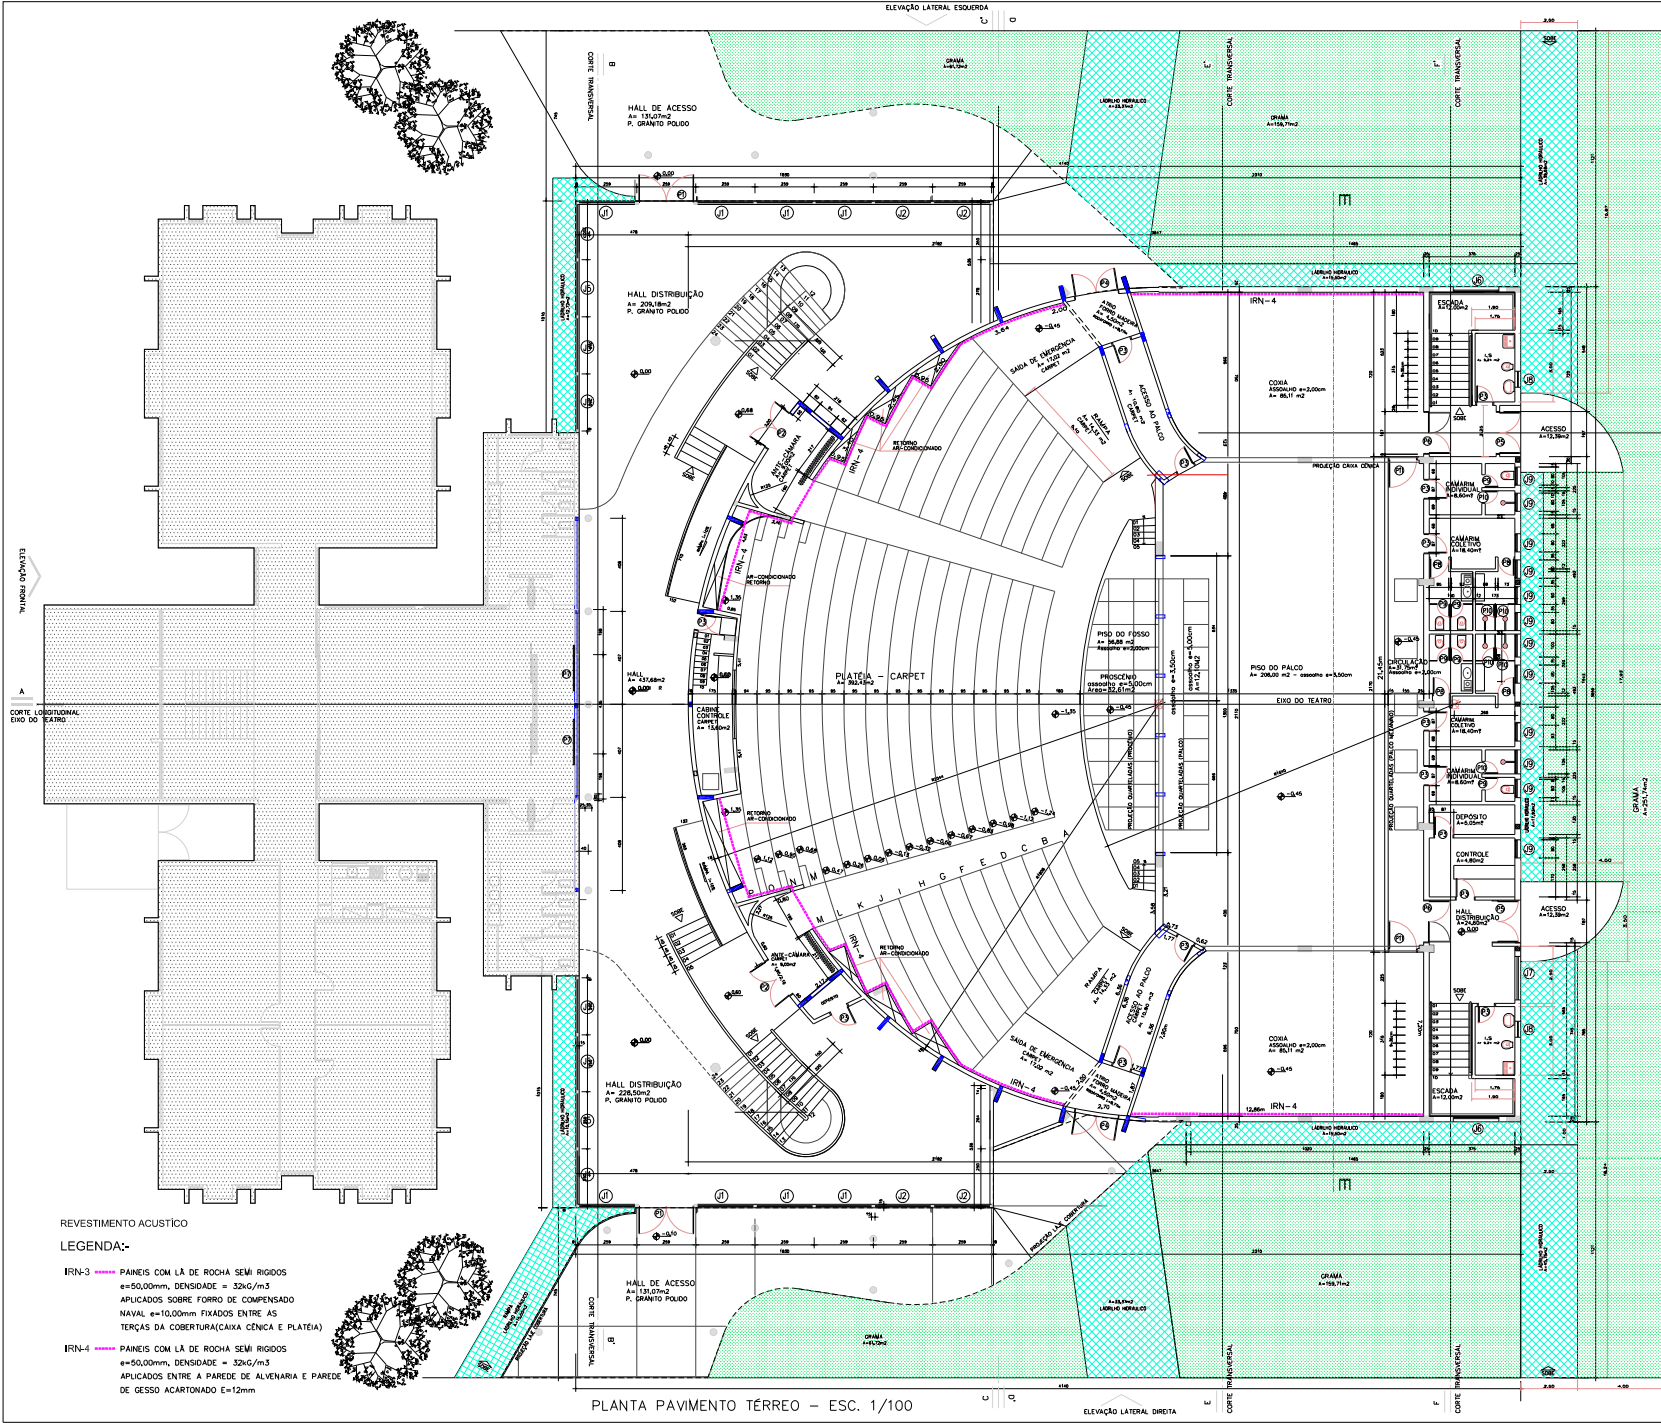


TABELA DE ESQUADRIAS

PORTAS			ESPECIFICAÇÕES
P1	2	2,45x2,10	- ABRIÇ 2 FOLHAS COM MOLAS - VORO VERDE TEMPERADO 10,0mm
P2	4	2,00x2,10	- MADEIRA CHAPADA DUPLA - ABRIÇ - ENCHIMENTO COM ISOLAMENTO ACUSTICO - TRAVA ANTI-PANCO
P3	26	0,80x2,10	- MADEIRA CHAPADA USA LAMINA - ABRIÇ
P4	2	2,00x2,10	- METALICA CHAPADA DUPLA - ABRIÇ - ENCHIMENTO COM ISOLAMENTO ACUSTICO - TRAVA ANTI-PANCO
P5	2	1,80x2,10	- METALICA CHAPADA DUPLA - ABRIÇ - ENCHIMENTO COM ISOLAMENTO ACUSTICO - TRAVA ANTI-PANCO
P6	2	1,70x2,10	- MADEIRA CHAPADA DUPLA - ABRIÇ - ENCHIMENTO COM ISOLAMENTO ACUSTICO - TRAVA ANTI-PANCO
P7	2	2,00x2,10	- VORO VERDE 10,0mm - CORRED
P8	4	0,70x1,80	- MADEIRA CHAPADA - ABRIÇ - REVESTIDA COM FORMICA TEXTURIZADA
P9	2	0,60x1,80	- MADEIRA CHAPADA - ABRIÇ - REVESTIDA COM FORMICA TEXTURIZADA
P10	6	0,60x1,80	- VORO VERDE JATEADO 10,0mm - ABRIÇ
P11	2	1,20x2,10	- MADEIRA CHAPADA DUPLA - ABRIÇ - ENCHIMENTO COM ISOLAMENTO ACUSTICO - TRAVA ANTI-PANCO
P12	2	1,00x2,10	- METALICA CHAPADA DUPLA - ABRIÇ

JANELAS

JANELA	QUANTIDADE	DIMENSÕES	ESPECIFICAÇÕES
J1	20	2,40x3,20	VORO TEMPERADO VERDE
J2	8	2,25x3,20	VORO TEMPERADO VERDE
J3	4	2,25x3,20	VORO TEMPERADO VERDE
J4	4	2,15x3,20	VORO TEMPERADO VERDE
J5	12	2,30x3,20	VORO TEMPERADO VERDE
J6	6	2,00x1,27	VORO TEMPERADO VERDE
J7	2	1,90x0,85	VORO TEMPERADO VERDE
J8	2	0,70x0,60	VORO TEMPERADO VERDE
J9	13	0,90x0,85	VORO TEMPERADO VERDE
J10	2	1,90x0,85	VORO TEMPERADO VERDE
J11			
J12			
J13	2	2,03x0,85	VORO TEMPERADO VERDE
J14	2	2,23x0,85	VORO TEMPERADO VERDE
J15	1	2,48x0,85	VORO TEMPERADO VERDE
J16	1	2,30x0,85	VORO TEMPERADO VERDE
J17	1	2,05x0,85	VORO TEMPERADO VERDE
J18	2	2,17x0,85	VORO TEMPERADO VERDE
J19	10	2,00x2,30	VORO TEMPERADO VERDE
J20	2	2,45x3,20	VORO TEMPERADO VERDE

REVISÃO
Nº _____ DESCRIÇÃO _____ DATA _____

A. ALMEIDA
ARQUITETURA E PLANEJAMENTO LTDA. CREA 53467/P-R

RUA JACAREZINHO, 734 SALA 10 MERCE - CURITIBA - PARANÁ - FONE/FAX (41) 325.6302
DATA 12/03/2003
PROJETO DE ARQUITETURA
PROJETO DE ADEQUAÇÃO DA ARQUITETURA
ASSIS - 02 - ASSIS
REVENIO EQUIPE
ESCALA 1/100
PROJETO DE ARQUITETURA
PROJETO DE ADEQUAÇÃO DA ARQUITETURA
TEATRO
CASA DA CULTURA - ASSIS CHATEAUBRIAND
REVISÃO DIREITOS AUTORAIS RESERVADOS © 2002

ARQ
01/5

PLANTA PAVIMENTO TÉRREO (AS- BUILT)