


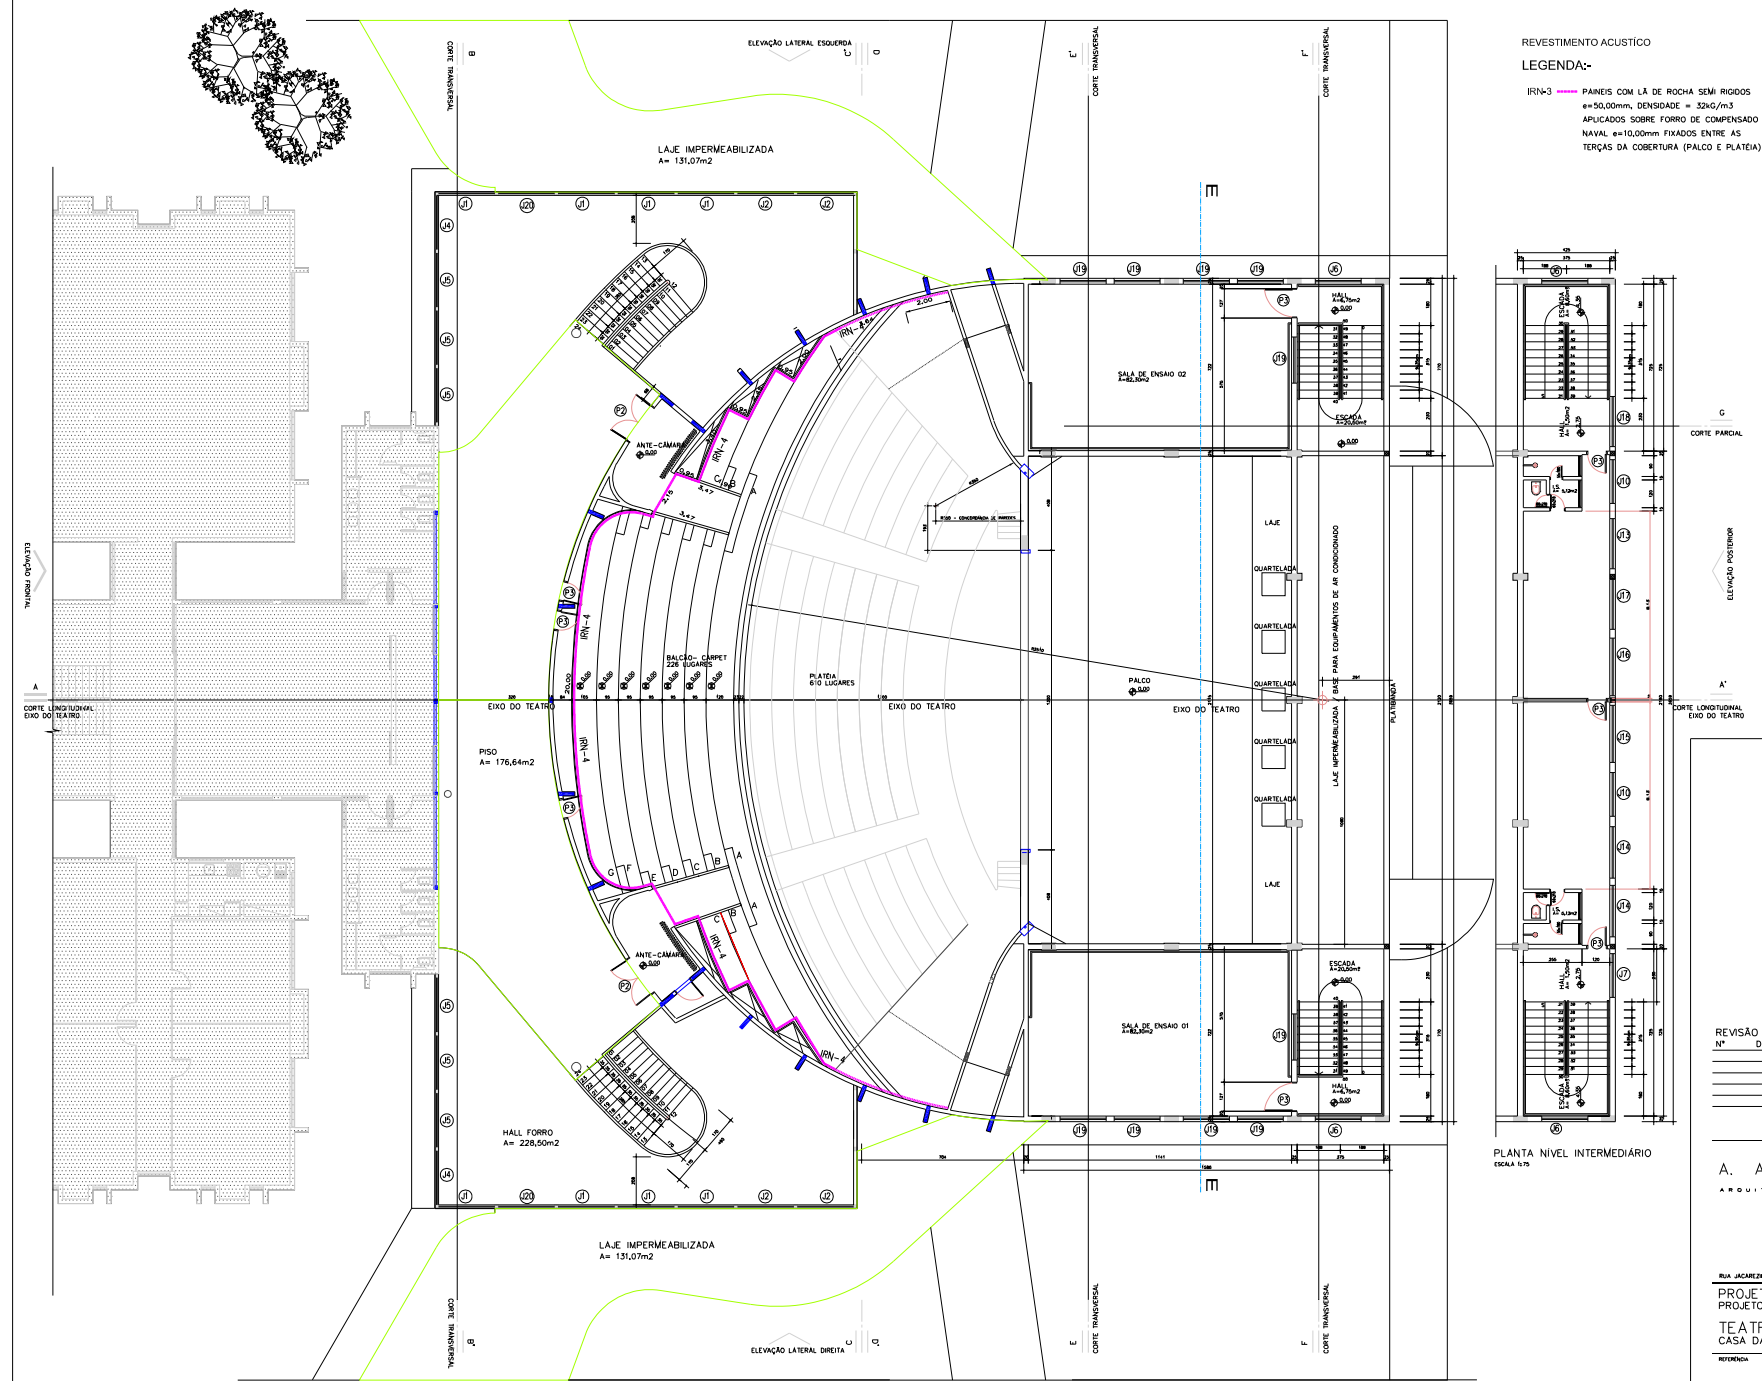

REVESTIMENTO ACUSTICO
LEGENDA:-
IRN-3 PANEIS COM LA DE ROCHA SEMI RIGIDOS
e=50,00mm, DENSIDADE = 32xG/m3
APLICADOS SOBRE FORRO DE COMPENSADO
NAVAL e=10,00mm FIXADOS ENTRE AS
TERÇAS DA COBERTURA (PALCO E PLATEIA)

TABELA DE ESQUADRIAS		
PORTAS		
PORTA	QUANT.	DIMENSÕES
P1	2	2,45x2,10
P2	4	2,00x2,10
P3	26	0,80x2,10
P4	2	2,00x2,10
P5	2	1,80x2,10
P6	2	1,70x2,10
P7	2	2,00x2,10
P8	4	0,70x1,80
P9	2	0,60x1,80
P10	6	0,60x1,80
P11	2	1,20x2,10
P12	2	1,00x2,10

JANELAS			
JANELA	QUANTIDADE	DIMENSÕES	ESPECIFICAÇÕES
J1	20	2,40x3,20	VERRO TEMPERADO VERDE
J2	8	2,20x3,20	VERRO TEMPERADO VERDE
J3	4	2,25x3,20	VERRO TEMPERADO VERDE
J4	4	2,15x3,20	VERRO TEMPERADO VERDE
J5	12	2,30x3,20	VERRO TEMPERADO VERDE
J6	6	2,00x1,27	VERRO TEMPERADO VERDE
J7	2	1,90x0,85	VERRO TEMPERADO VERDE
J8	2	0,70x0,60	VERRO TEMPERADO VERDE
J9	13	0,80x0,85	VERRO TEMPERADO VERDE
J10	2	1,90x0,85	VERRO TEMPERADO VERDE
J11			
J12			
J13	2	2,03x0,85	VERRO TEMPERADO VERDE
J14	2	2,23x0,85	VERRO TEMPERADO VERDE
J15	1	2,48x0,85	VERRO TEMPERADO VERDE
J16	1	2,50x0,85	VERRO TEMPERADO VERDE
J17	1	2,05x0,85	VERRO TEMPERADO VERDE
J18	2	2,17x0,85	VERRO TEMPERADO VERDE
J19	10	2,00x2,30	VERRO TEMPERADO VERDE
J20	2	2,40x3,20	VERRO TEMPERADO VERDE

REVISÃO	DESCRIÇÃO	DATA
Nº		

A. ALMEIDA
ARQUITETURA E PLANEJAMENTO LTDA. CREA 52467/P-PR

RUA JACAREZINHO, 734 SALA 10 MERCEZ - CURITIBA - PARANÁ - FONE/FAX (41) 335.6302
PROJETO DE ARQUITETURA
PROJETO DE ADEQUAÇÃO DA ARQUITETURA
TEATRO
CASA DA CULTURA - ASSIS CHATEAUBRIAND
REFERENCIA
DIREITOS AUTORAIS RESERVADOS © 2002

DATA
13/03/2003
ASSINADO
AR-02-ASSIS
DESENHO
EQUIPE
ESCALA
1/100
PRONCHIA Nº
ARQ
02/05

PLANTA PAVIMENTO SUPERIOR (AS- BUILT)