


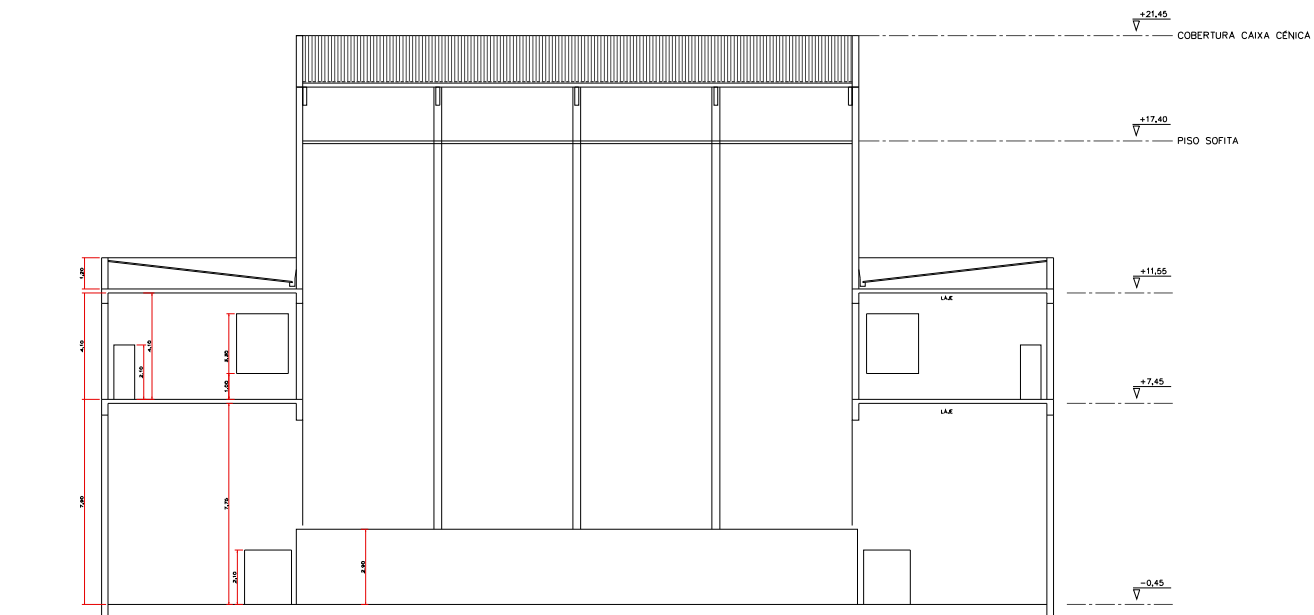

CORTE EE – ESCALA 1:100

REVISÃO	DESCRIÇÃO	DATA
Nº		

A. ALMEIDA
ARQUITETURA E PLANEJAMENTO LTDA. CREA 3.248 F / PR

RUA JACAREZINHO, 734 SALA 10 MERCES - CURITIBA - PARANÁ - FONE/FAX (41) 335 6302	DATA
PROJETO DE ARQUITETURA	15/03/2003
PROJETO DE ADEQUAÇÃO DA ARQUITETURA	ARQUITETO
TEATRO	AR-02-ASSIS
CASA DA CULTURA - ASSIS CHATEAUBRIAND	DESENHO
	EQUIPE
	ESCALA
	1/100

REFERÊNCIA DIREITOS AUTORAIS RESERVADOS © 2002

CORTE EE

ARQ
03/05