




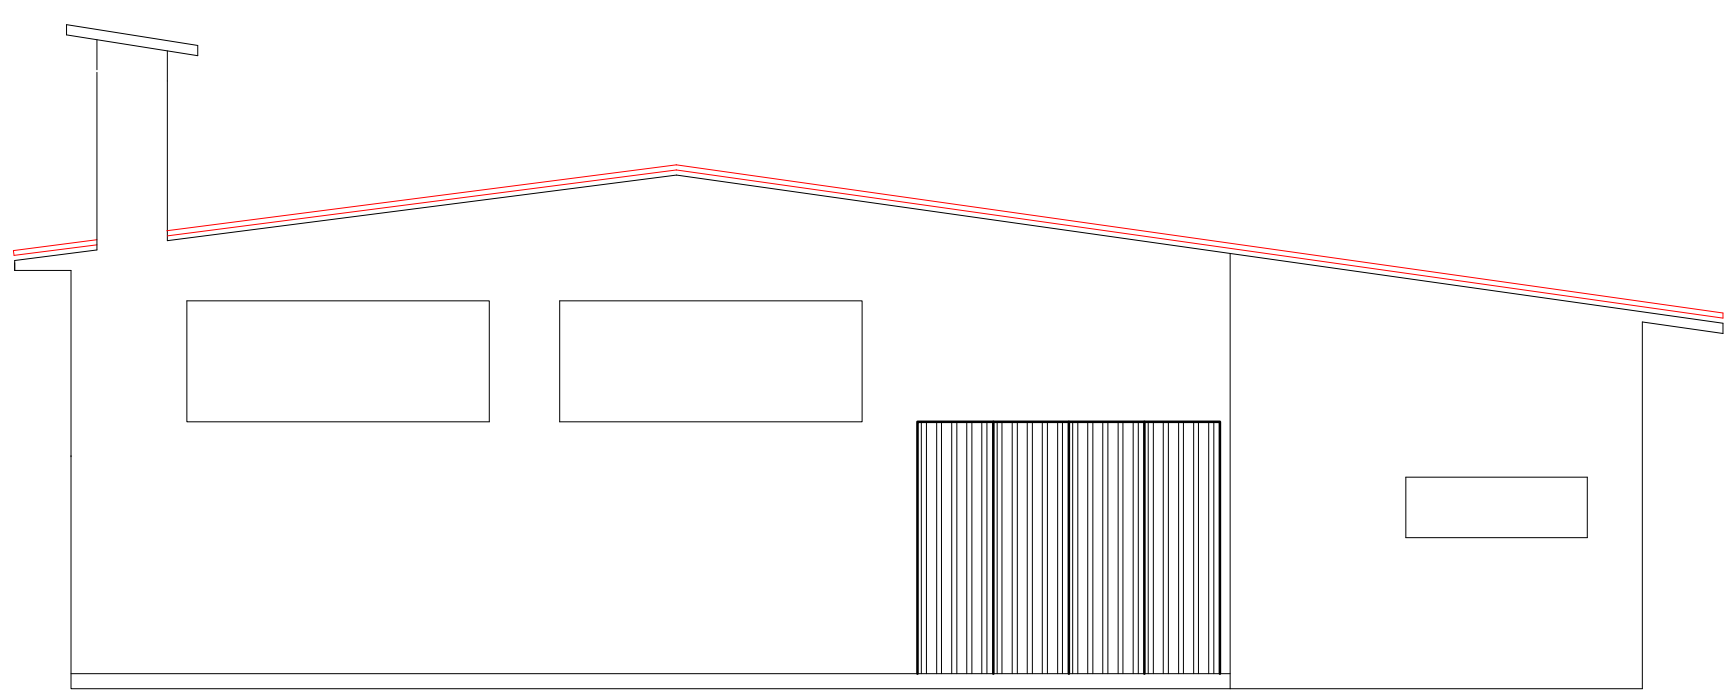


VISTA FRONTAL – ESC. 1: 75

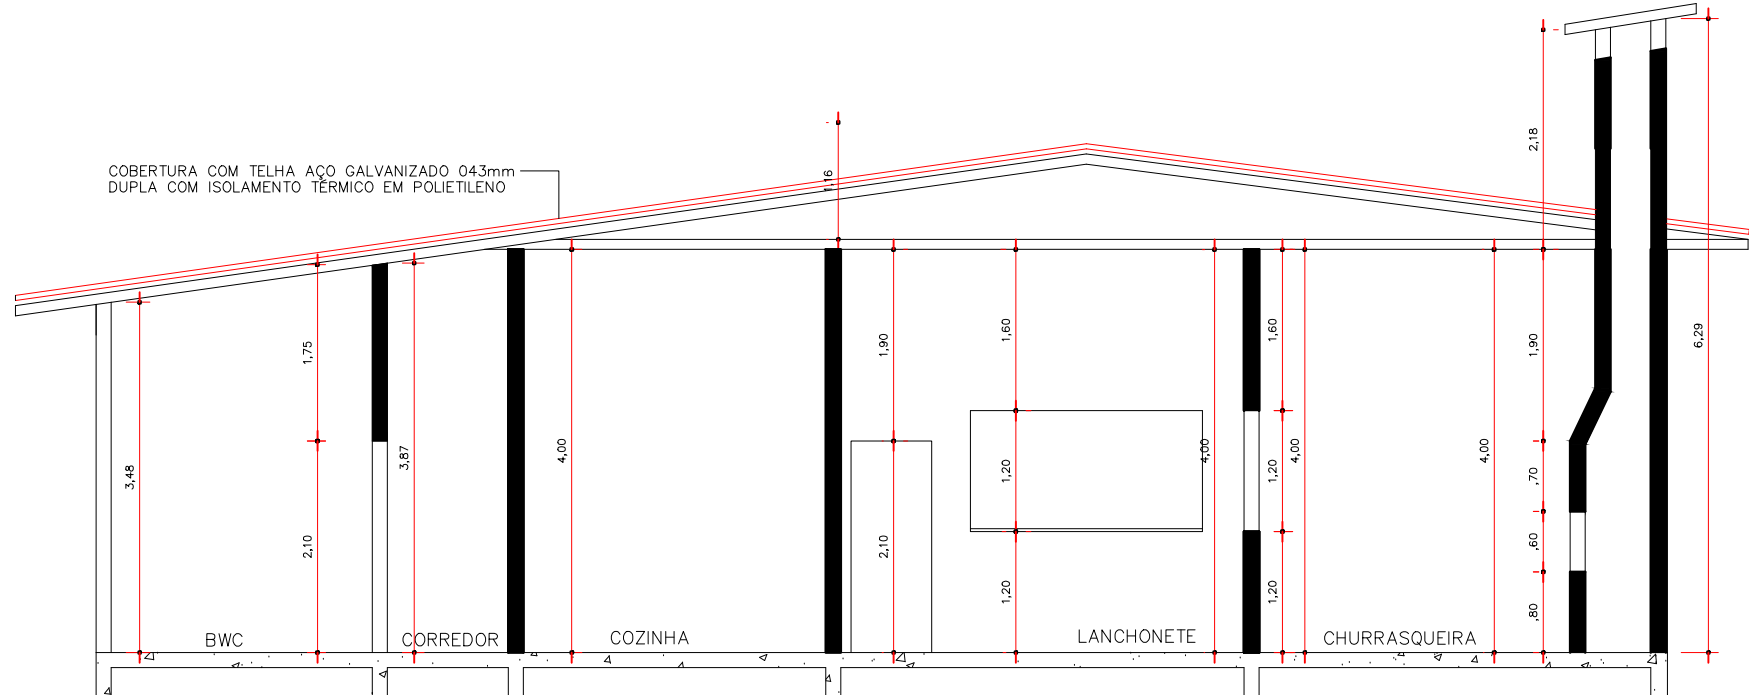

CORTE A/A – ESC. 1: 75

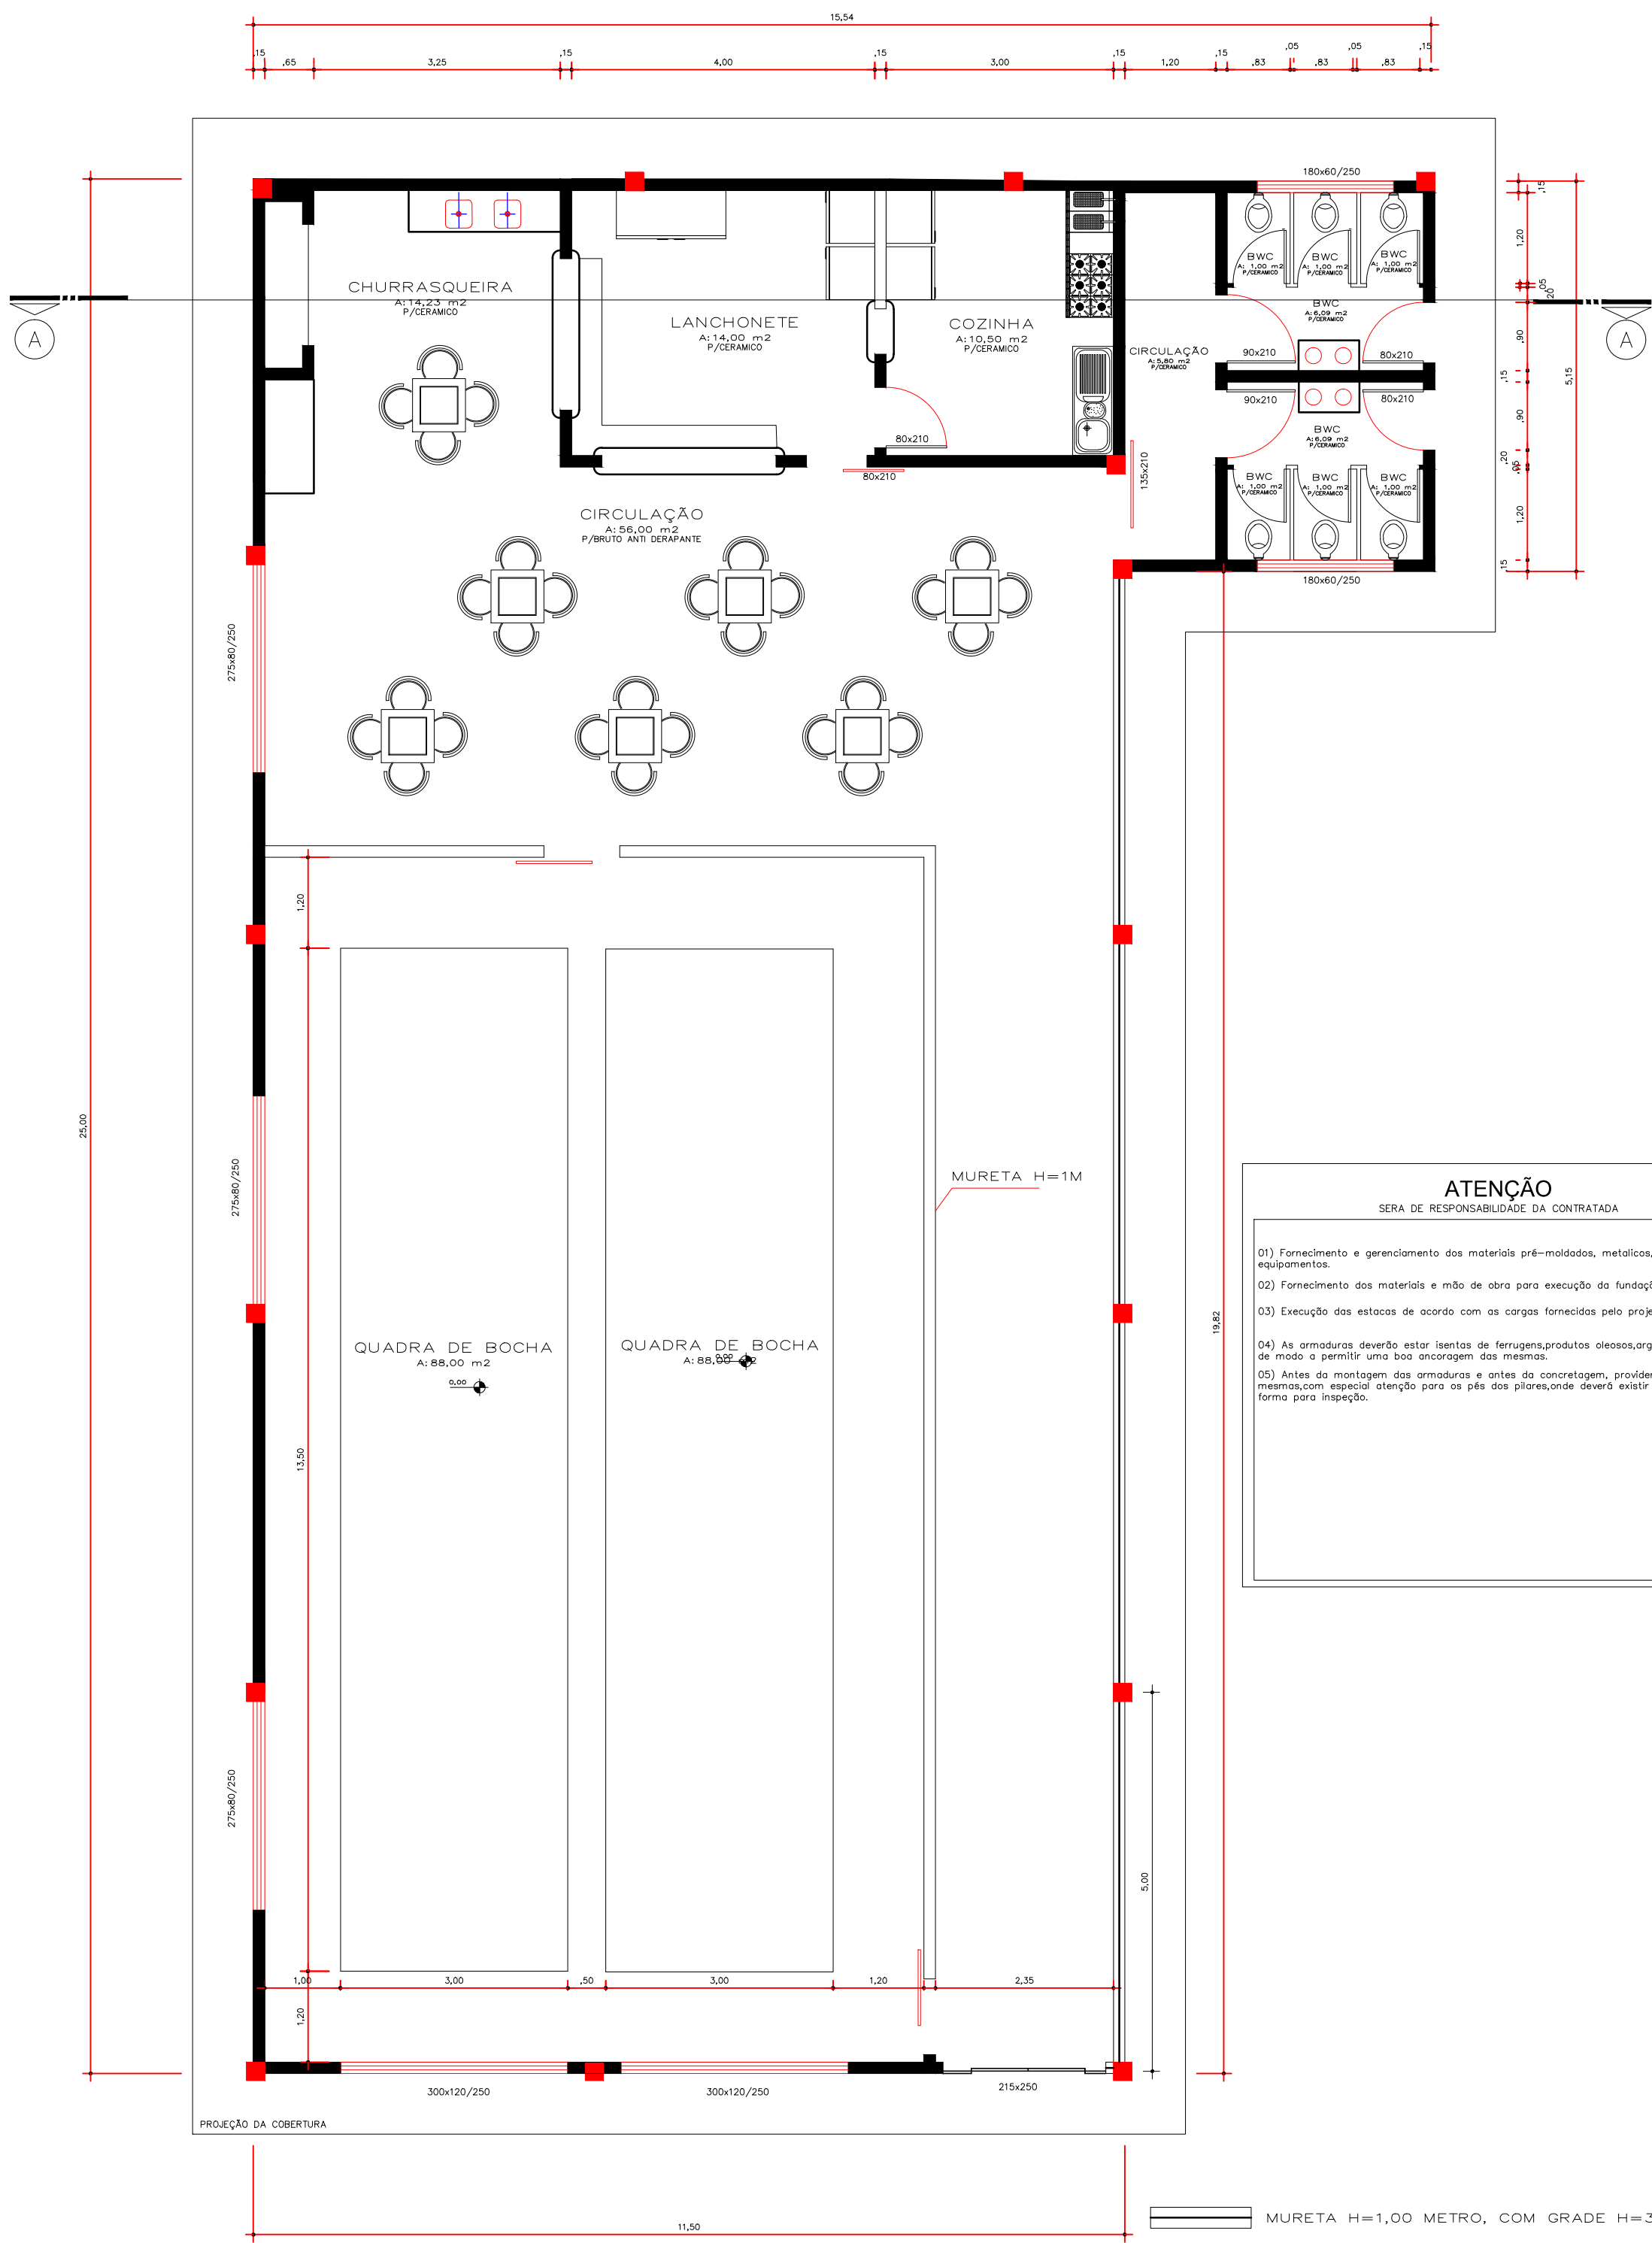

PLANTA BAIXA – ESC. 1: 75

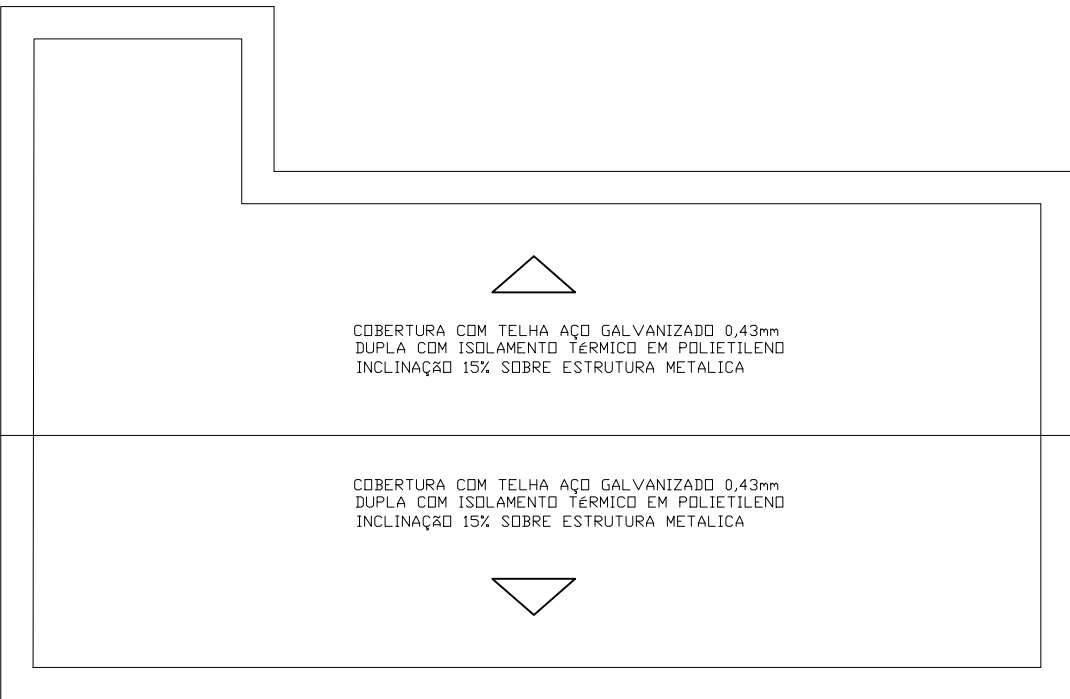

PLANTA DE COBERTURA– ESC. 1: 100

ATENÇÃO

SERÁ DE RESPONSABILIDADE DA CONTRATADA

(01) Fornecimento e gerenciamento dos materiais pré-moldados, metálicos, mão de obra e equipamentos.

(02) Fornecimento dos materiais e mão de obra para execução da fundação.

(03) Execução das estacas de acordo com as cargas fornecidas pelo projeto do contratado.

(04) As armaduras deverão estar isentas de ferrugem, produtos oleosos, argilas ou barro, de modo a permitir uma boa ancoragem das mesmas.

(05) Antes da montagem das armaduras e antes da concretagem, providenciar a limpeza das mesmas com especial atenção para os pés das pilares, onde deverá existir uma junta no fôrma para inspeção.

A APROVAÇÃO DO PROJETO PELA PREFEITURA NÃO RECONHECE A PROPRIEDADE DO TERRENO.

ÓRGÃOS PÚBLICOS

PROJETO

DISCRIMINAÇÃO

OBRA

ENDEREÇO

PROPRIETÁRIOS

SITUAÇÃO – SEM ESCALA

ÁREA DO TERRENO

CONSTRUÇÃO

ÁREA A CONSTRUIR.....

TAXA DE OCUPAÇÃO.....

PROJETO ARQUITETÔNICO

PLANTA BAIXA – CORTES – ELEVACÃO FRONTAL – LOCAÇÃO E COBERTURA

SITUAÇÃO – ESTATÍSTICA

CENTRO ESPORTIVO EM ALVENARIA

MUNICÍPIO DE ASSIS CHATEAUBRIAND - PR

PREFEITURA MUNICIPAL DE ASSIS CHATEAUBRIAND

441,65 m2

308,45 m2

69,84%

FOLHA

01/01

DESENHO

ROBERTO DANIEL

GRADUANDO DO

5º DE ENG. CIVIL

DATA

MARÇO/2017

PROJETO

EXECUÇÃO

PROPRIETÁRIO