


SIMBOLOGIA

- PADRÃO DE ENERGIA NA MURETA 3x63A
A CAPACIDADE É SUFICIENTE PARA ATENDER A DEMANDA
- 6 SUPERPOSTE EQUIPADO COM 4 LUMINARIAS DE 400W COM REATOR
- 12 LUMINARIA DE PRAÇA COM 01 LAMPADA LED DE 250W
- 46 LUMINARIA DE LED EMBUTIDA NO CONCRETO EQUIPADA COM 01 LAMPADA LED DE 50W
- FIÇÃO - FASE, NEUTRO, RETORNO E TERRA, RESPECTIVAMENTE
- ELETRODUTO DE PVC CORRUGADO EMBUTIDO NO CONCRETO
- ELETRODUTO DE PVC CORRUGADO QUE PASSA PELO PISO
- 32 CAIXA DE PASSAGE 30X30X30CM COM ATERRAMENTO
- COMANDO PARA ILUMINAÇÃO (OGD)

QUADRO DE CARGAS DO QUADRO DE DISTRIBUIÇÃO 1 E 5					
Nº CIRCUITO	LAMPADAS			CARGA TOTAL W	DEJUNTOR
	50W	250W	400W		
1			12	4800W	1X50A
2	34			1700W	1X20A
3	12	12		3600W	1X50A
4			12	4800W	1X50A
5				5500W	3X30A
					3X63A

CAIXA PARA MEDIDOR TRIFÁSICO 3x63A COM LENTE
SIESCALA

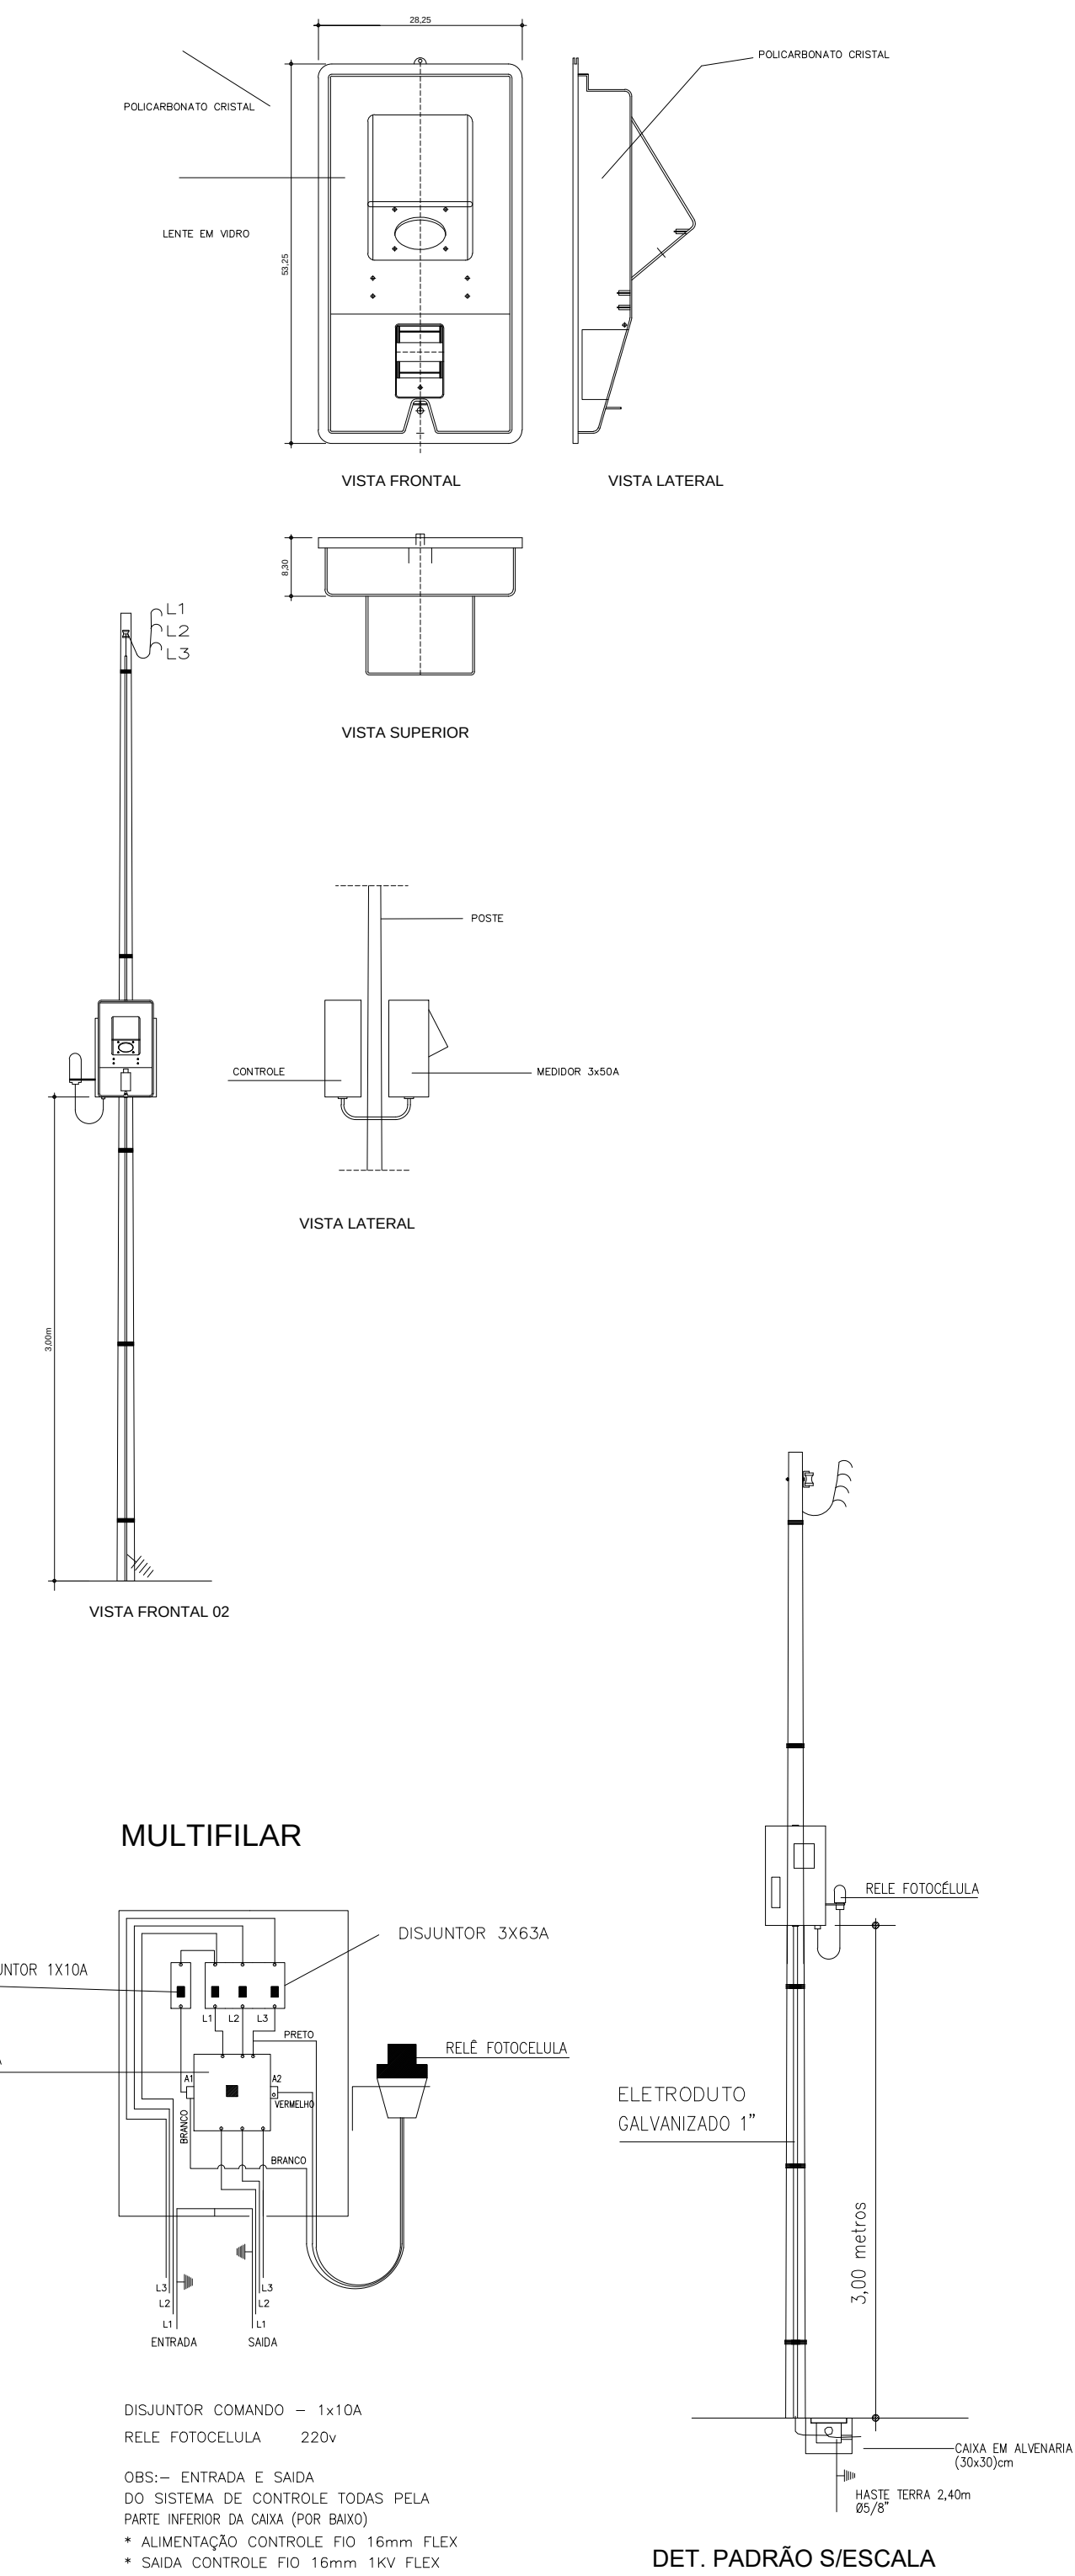

- OBS: -
- ALIMENTAR SUPER POSTES COM TRÊS FASES + TERRA 1kV
 - ATERRAR ESTRUTURAS METÁLICAS DE SUPER POSTES E COMANDO DE ALIMENTAÇÃO DO SISTEMA
 - CAIXA DE PASSAGEM EM TODOS OS SUPER POSTES
 - ALIMENTAÇÃO SUBTERRÂNEA C/3 FASES ISOLAÇÃO 1kV
 - SISTEMA DE ATERRAMENTO SERÁ FEITO INDIVIDUALMENTE POR CAIXA DE PASSAGEM UMA HASTE PARA CADA CAIXA DE PASSAGEM
 - LAMPADA E REATOR 400W VAPOR METÁLICO
 - MONTAR CONTROLE DE ILUMINAÇÃO COM FIO 10mm SÓLIDO ISOLAÇÃO 750V COM SUA RESPECTIVA PROTEÇÃO
 - TODA TRAVESSIA DE RUA QUE REQUERER CORTE CALÇADA E CAMADA ASFÁLTICA E DE TOTAL RESPONSABILIDADE DA EMPRESA QUE ESTIVER EXECUTANDO A OBRA (Corte e Concreto)
 - TODA OBRA SERÁ VISTORIADA PELO RESPONSÁVEL DA ÁREA
 - TODO MATERIAL A SER UTILIZADO OU INSTALADO DEVERÁ SEGUIR O QUE CONSTA NO ORÇAMENTO
 - TODO MATERIAL A SER UTILIZADO SERÁ VERIFICADO E MEDIDO AS POSSÍVEIS SOBRAS DE MATERIAS SERÁ REPASSADO AO RESPONSÁVEL QUE POR SUA VEZ DEVOLEVERÁ AO MUNICÍPIO (PREFEITURA)
 - TODOS BURRACOS E VALAS A SEREM CAVADOS PARA PASSAGEM DE MANGUEIRAS E CABOS E DE TOTAL RESPONSABILIDADE DA EMPREZA QUE EXECUTAR A OBRA
 - AS ENDEIAS DE CABOS SO SERÁ PERMITIDA DENTRO DAS CAIXAS DE PASSAGEM
 - A ISOLAÇÃO DE CABOS NOS CAIXAS DE PASSAGENS DEVERÁ SER FEITA COM FITA ALTA FUSÃO

PLANTA BAIXA
ESC:1:100

PREFEITURA MUNICIPAL			
ASSIS CHATEAUBRIAND-PR			
PROJETO:	ELÉTRICO DE ILUMINAÇÃO PÚBLICA	LOCAL:	CONFORME IMPLANTAÇÃO
APROVADO:	REQUALIFICAÇÃO URBANA PRAÇA TIRADENTES	PROJETO:	MAYKE W. FIGUEIRA
PROJETO/REVISÃO:	PLANTA BAIXA	DATA:	09/2018
CLIENTE:	PREFEITURA MUNICIPAL DE ASSIS CHATEAUBRIAND	ASSINATURA PROPRIETÁRIO:	
RESPONSÁVEL TÉCNICO:	MAYKE WELLINGTON A. FIGUEIRA ENGENHEIRO CIVIL CRE-PR 153108/D	ASSINATURA RESPONSÁVEL PROJETO:	
EXECUÇÃO:		ASSINATURA RESPONSÁVEL EXECUÇÃO:	