


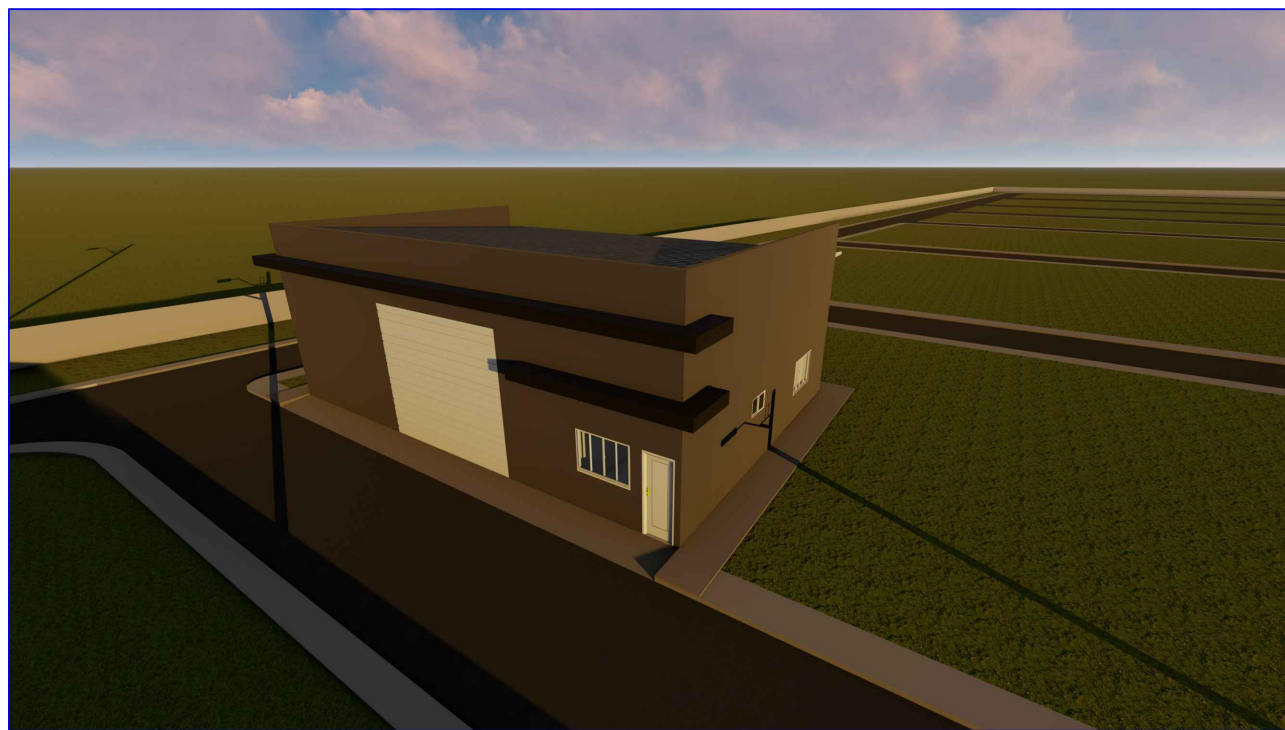
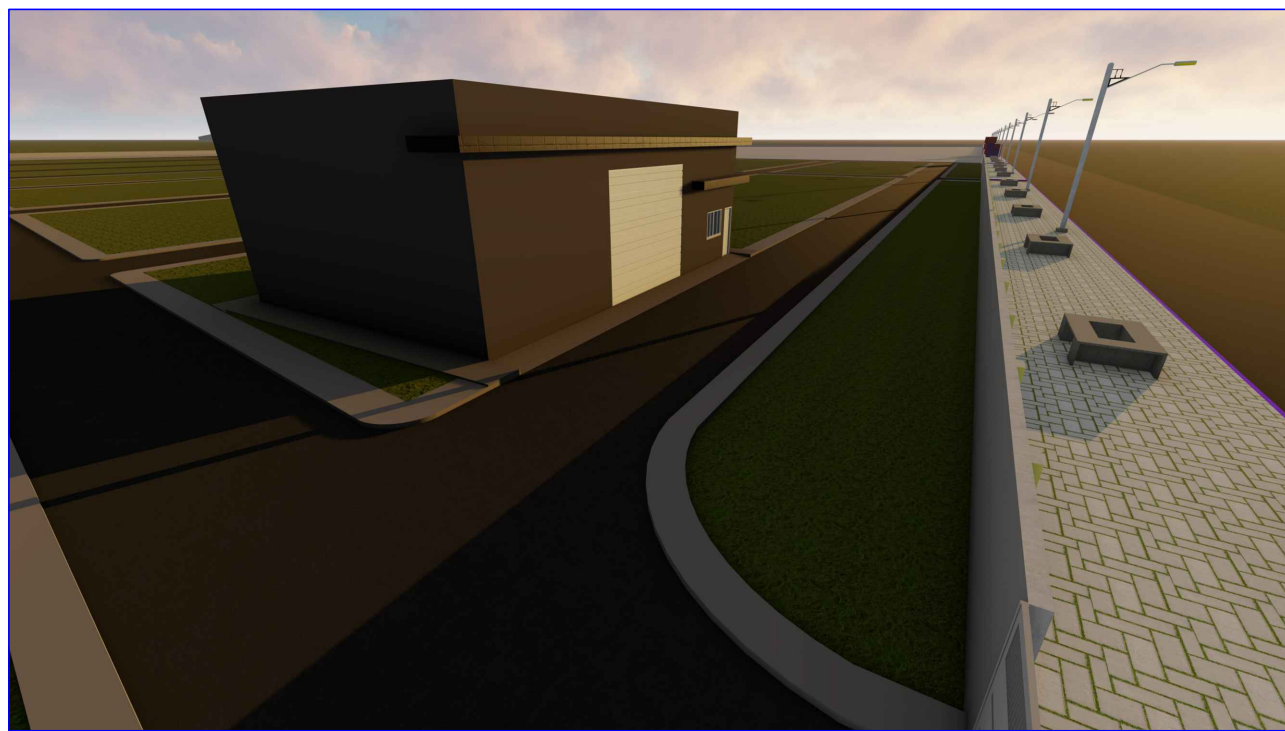


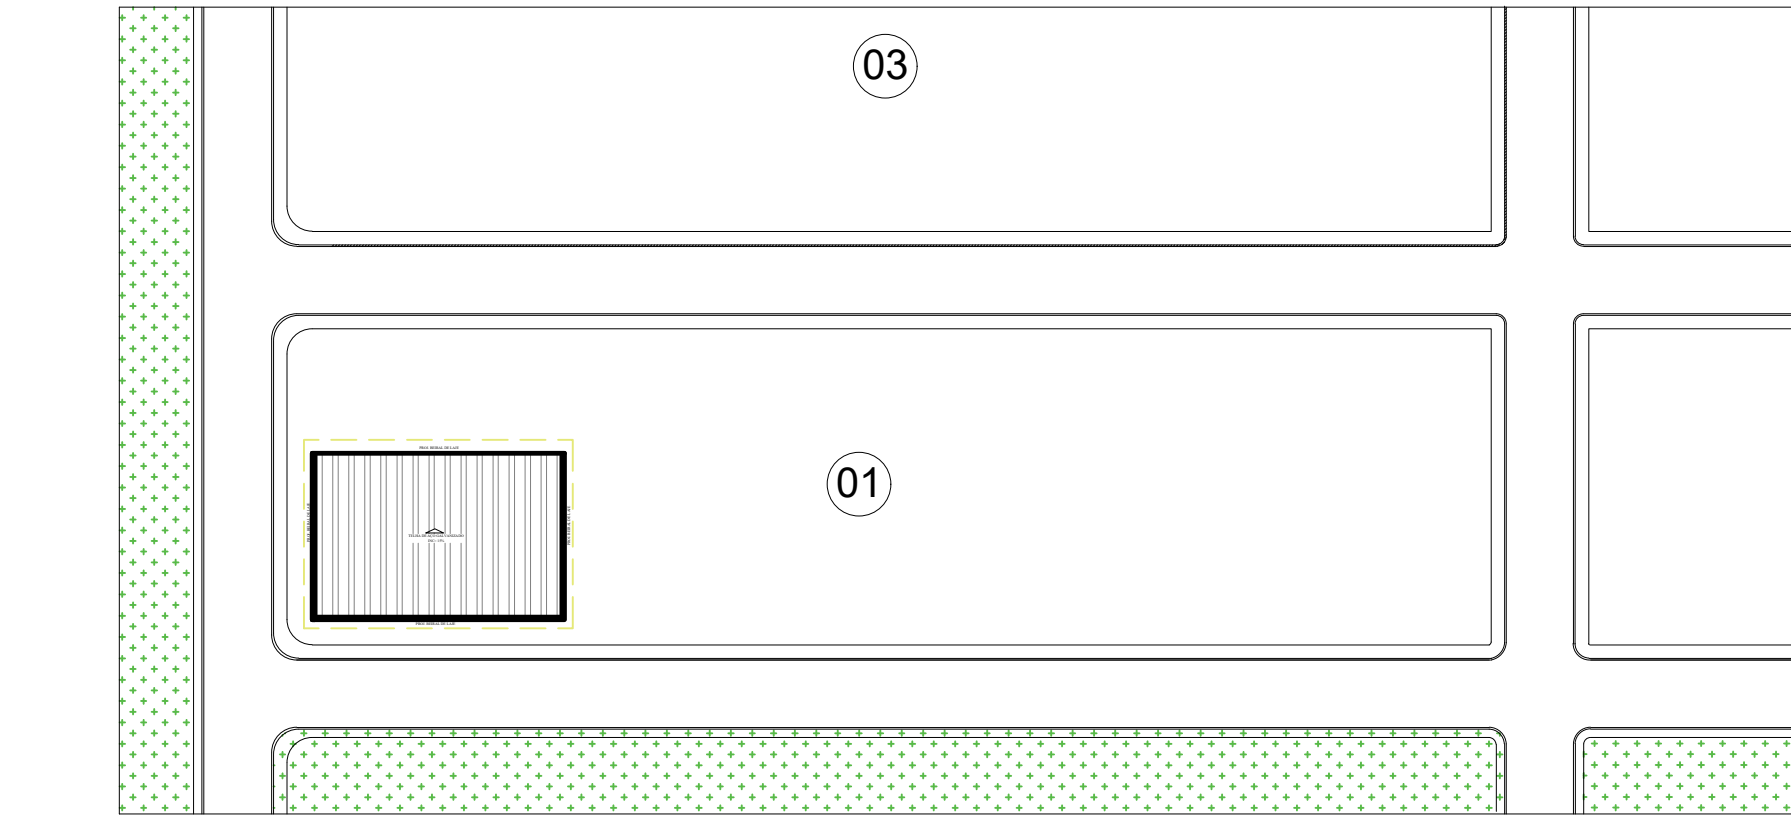


ELEVAÇÕES - SALÃO CEMITÉRIO
ESC.1/75

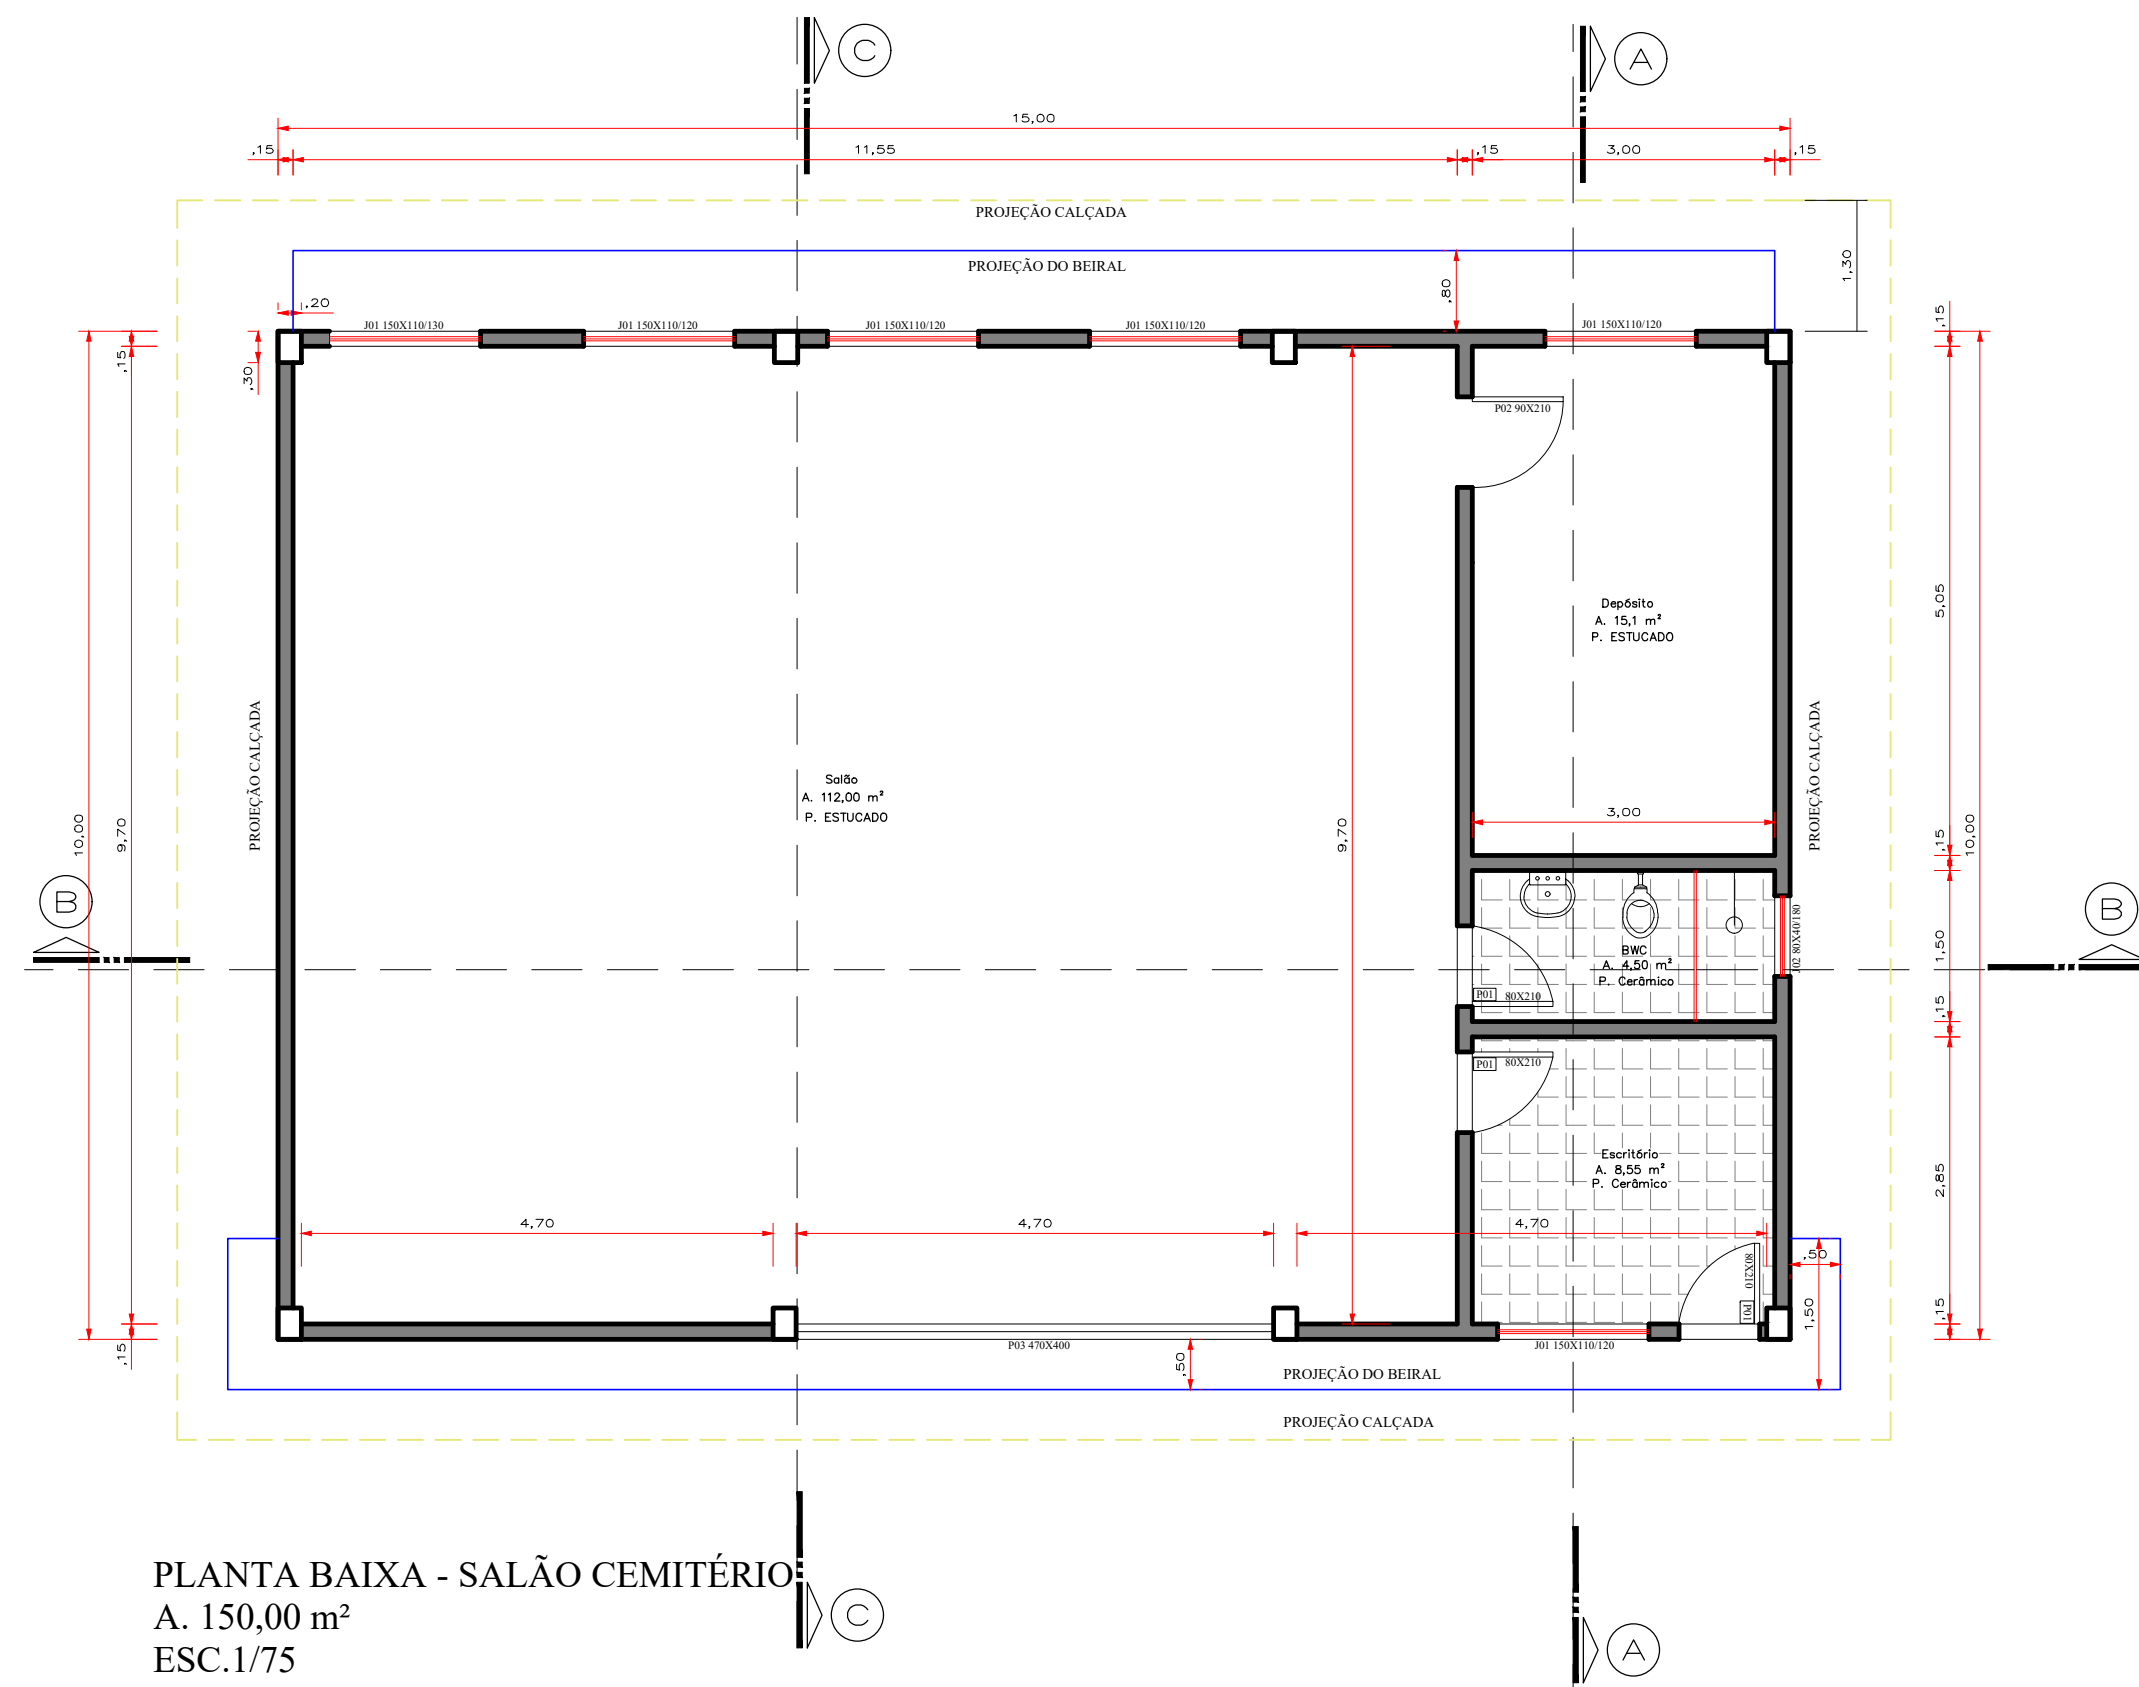


SITUAÇÃO - SALÃO CEMITÉRIO
SEM ESCALA

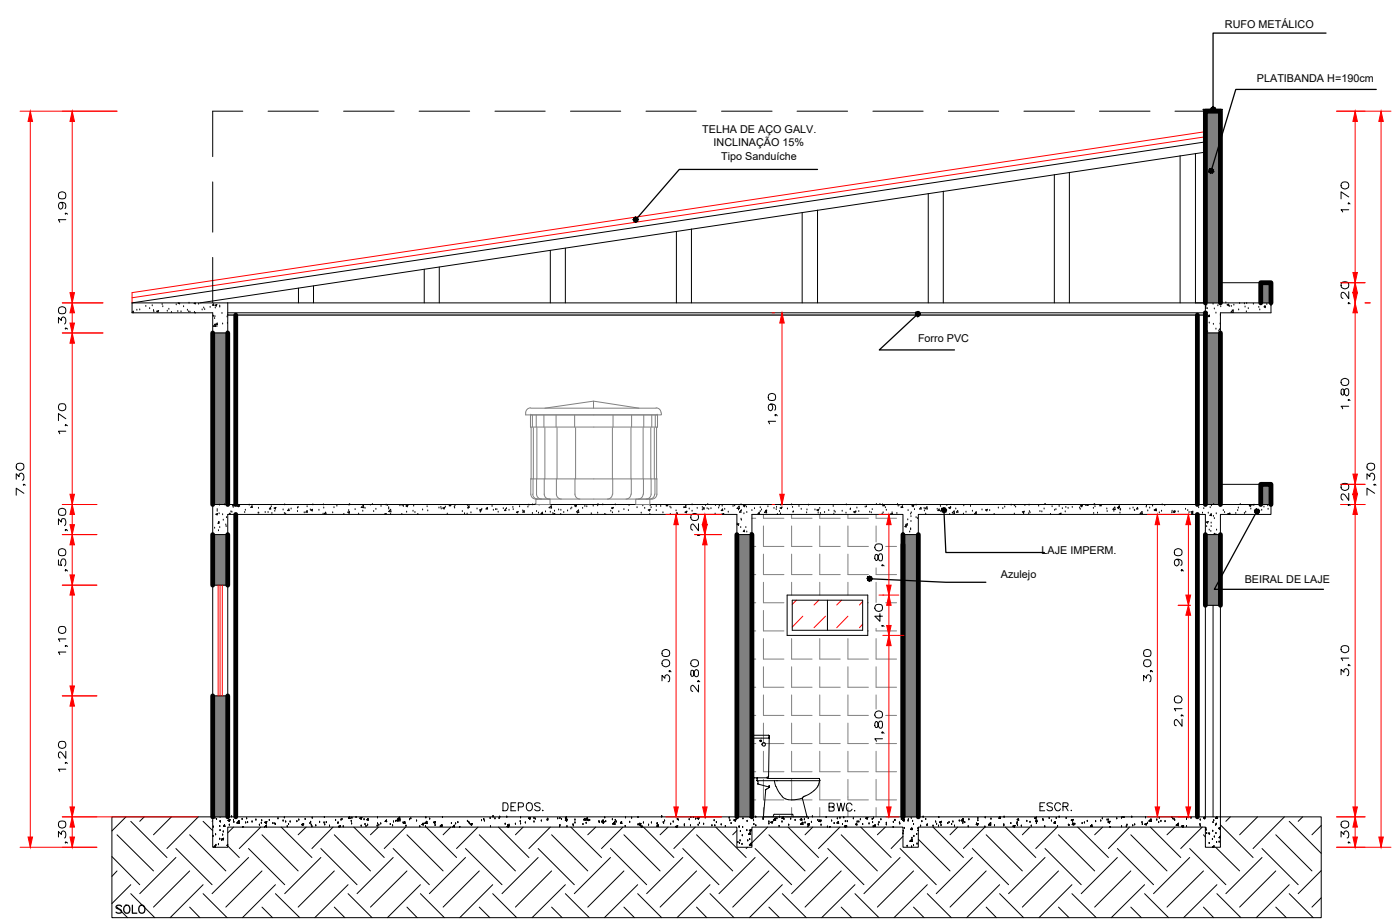


CORTE AA - SALÃO CEMITÉRIO
ESC.1/75

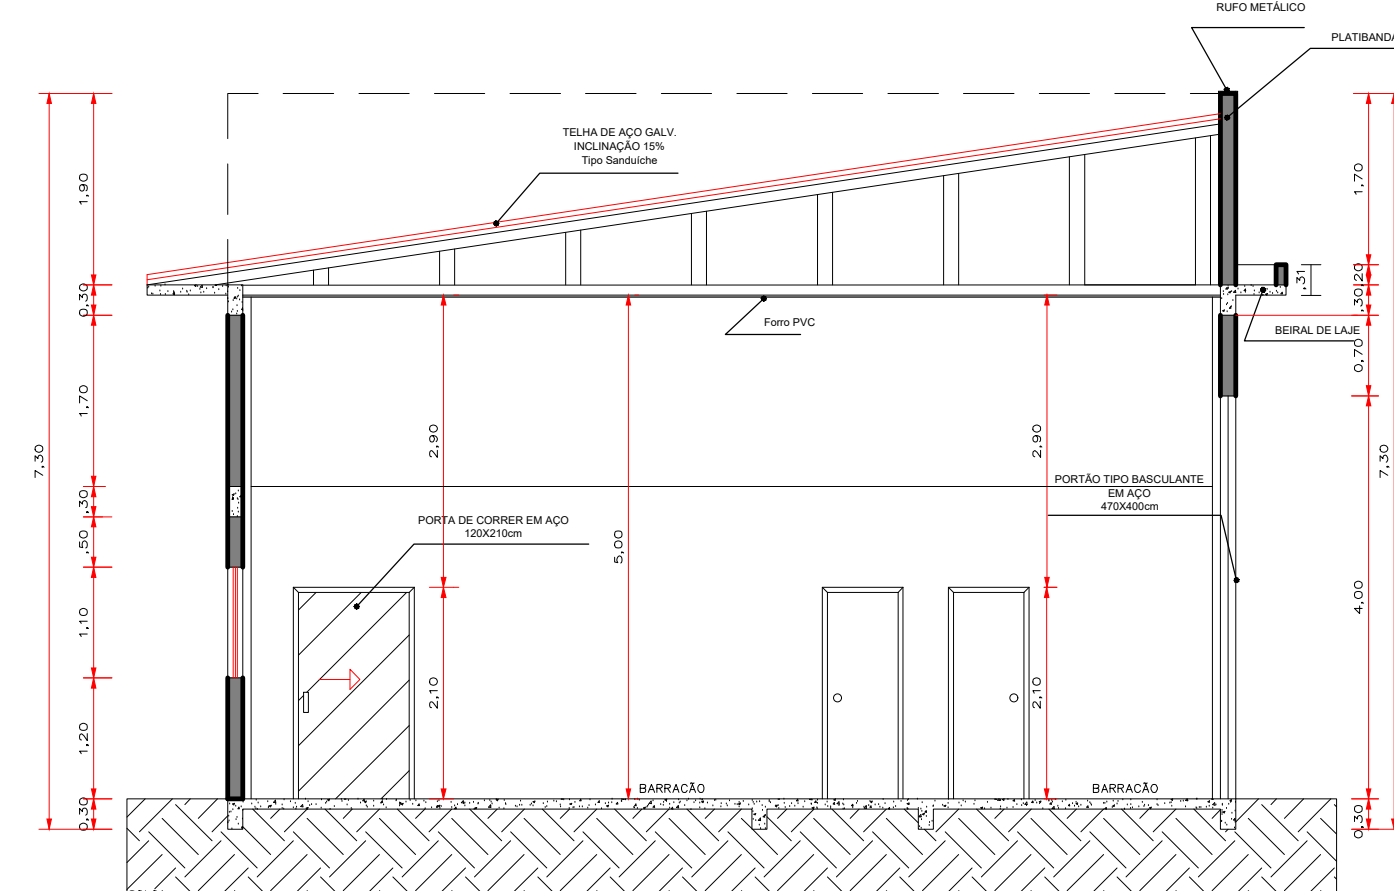

CORTE CC - SALÃO CEMITÉRIO
ESC.1/75

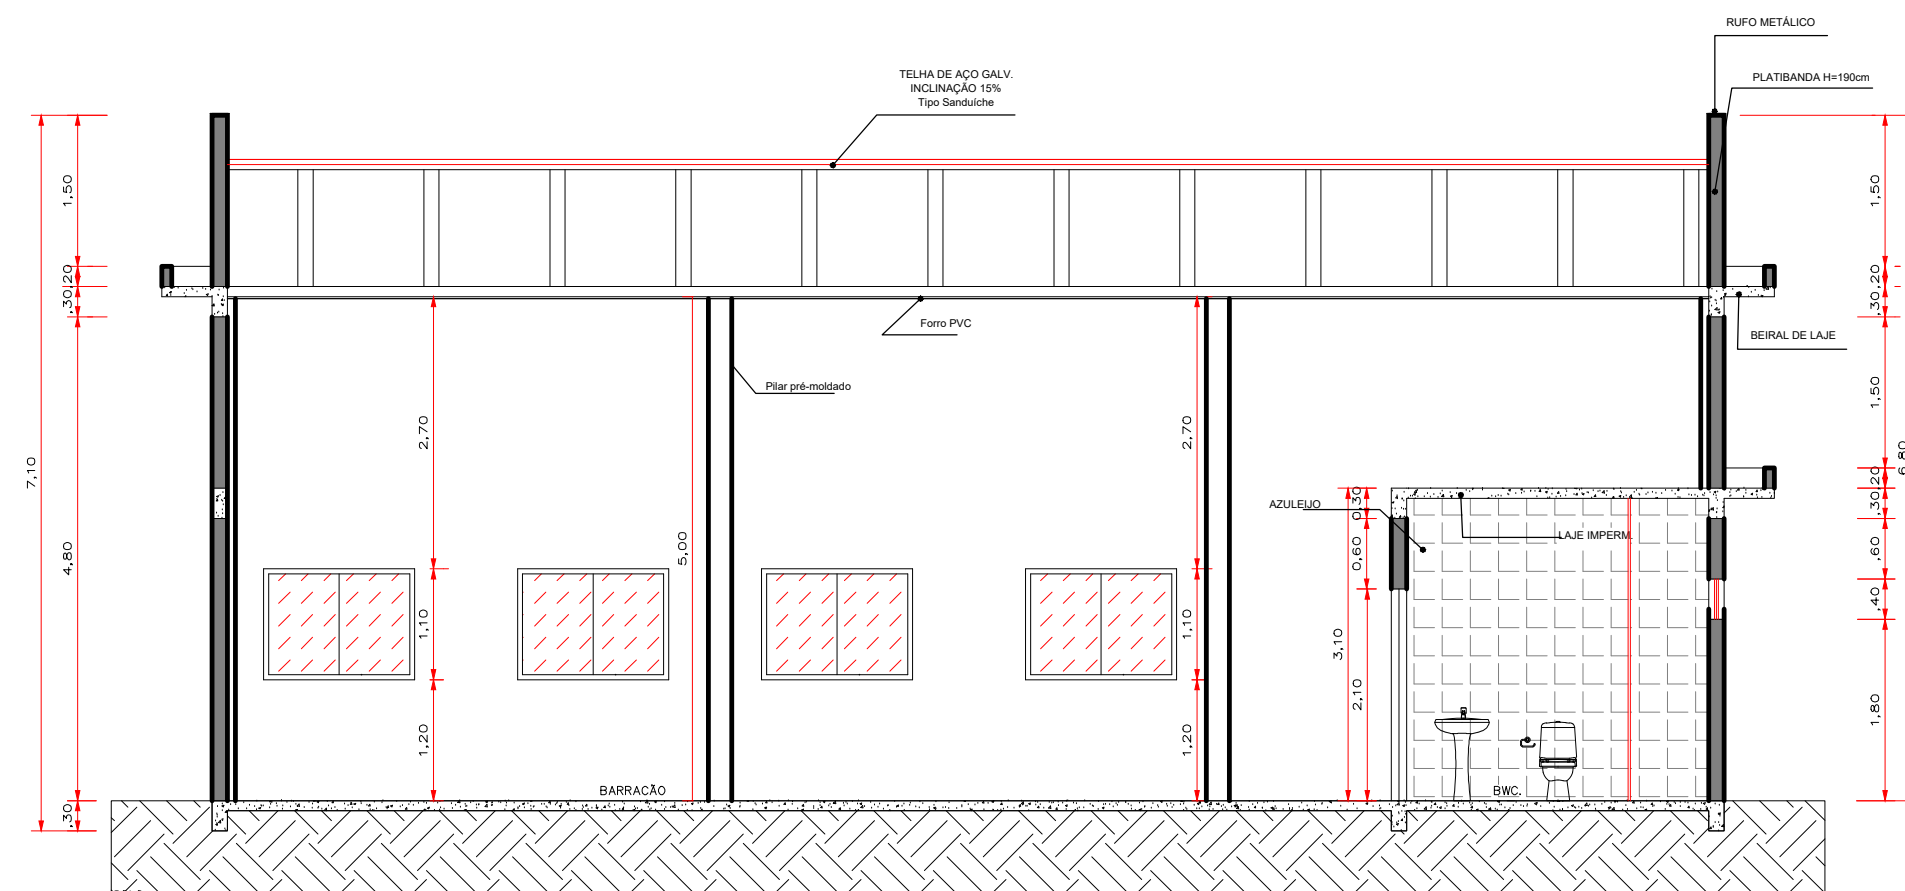

CORTE BB - SALÃO CEMITÉRIO
ESC.1/75

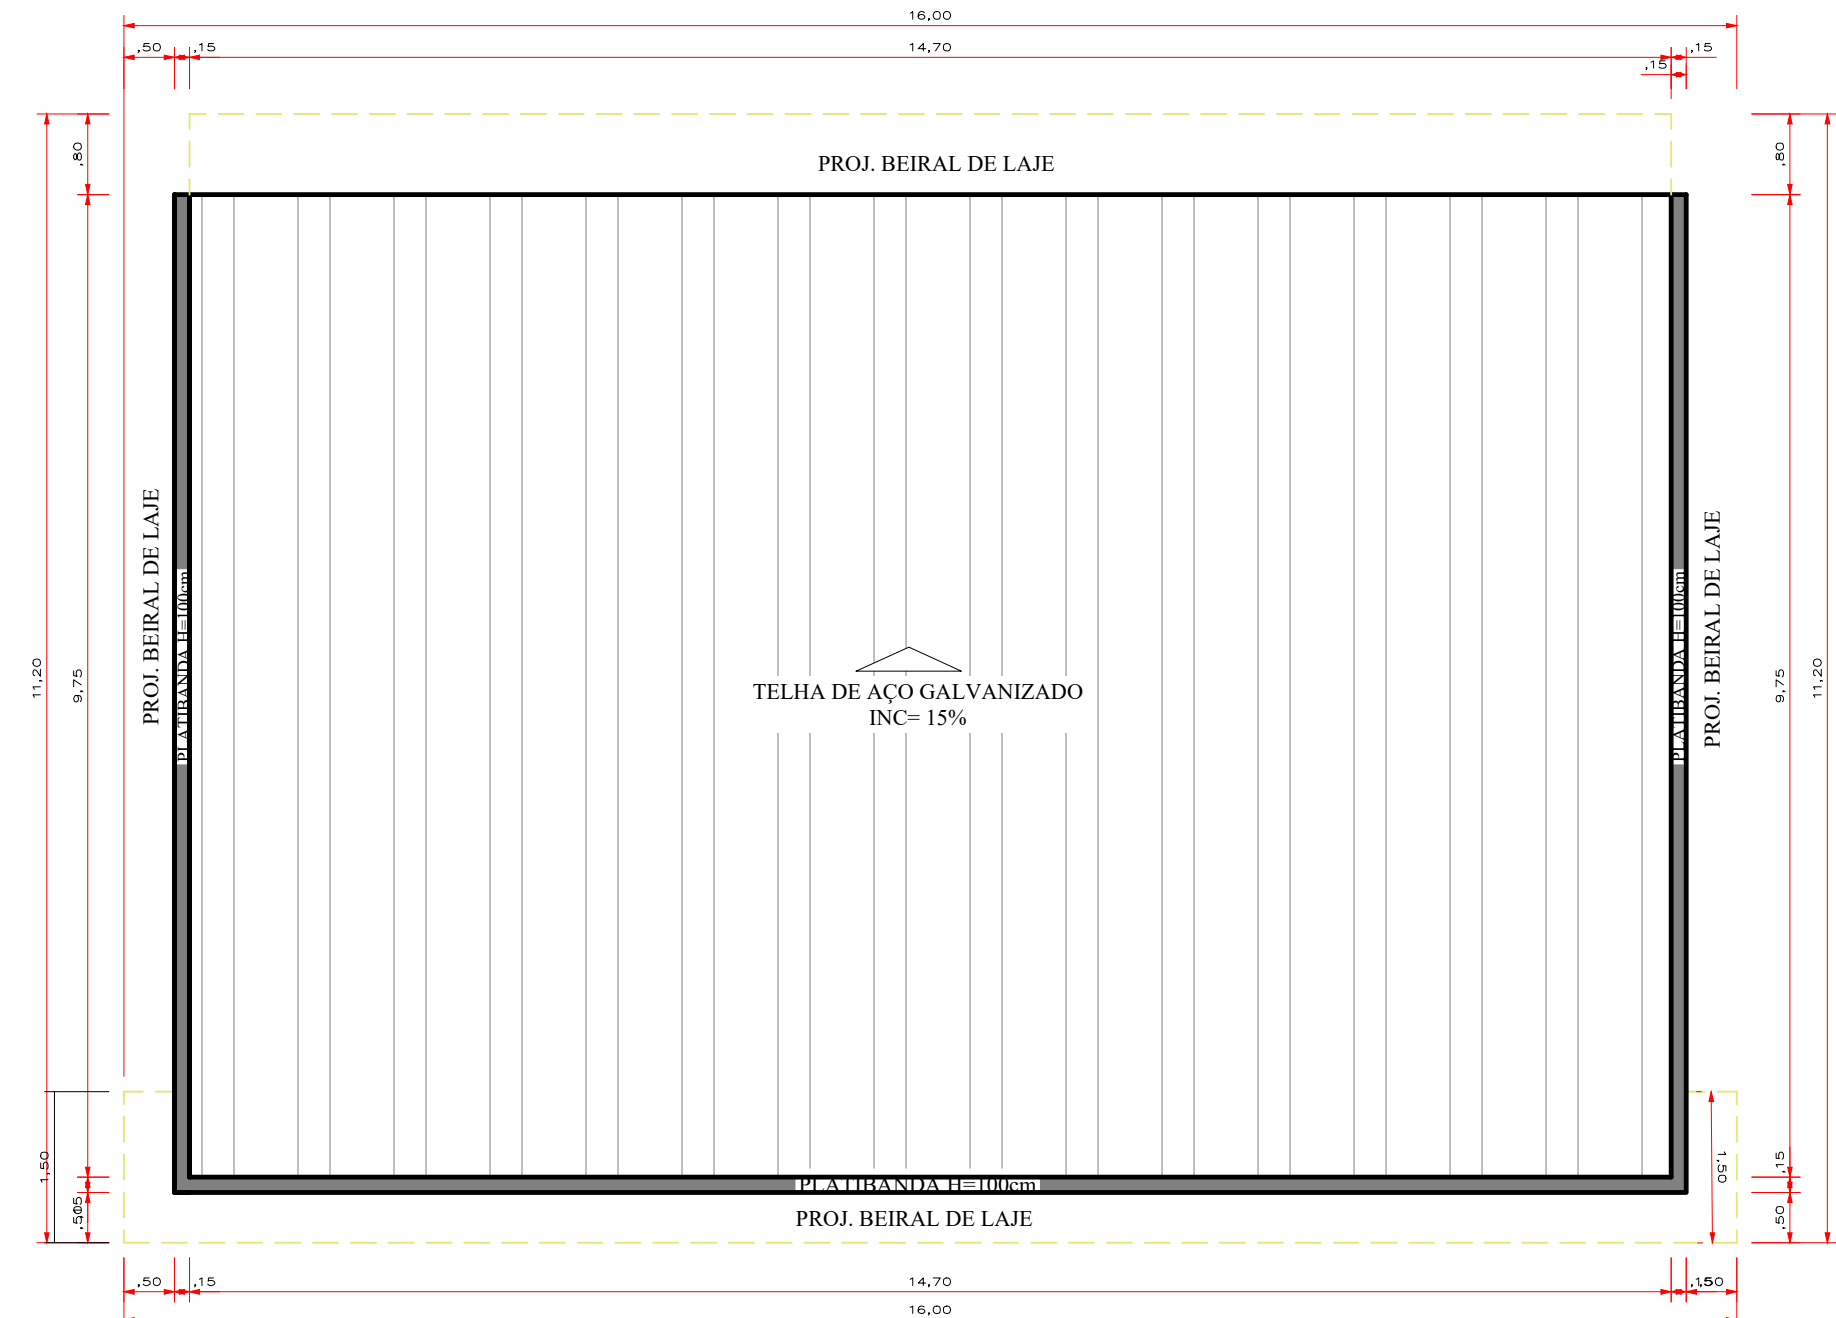

PLANTA DE COBERTURA - SALÃO CEMITÉRIO
ESC.1/75

ORGÃO PÚBLICO	
PREFEITURA MUNICIPAL DE ASSIS CHATEAUBRIAND	
SALÃO - DEPÓSITO CEMITÉRIO MUNICIPAL	
OBRA: CEMITÉRIO MUNICIPAL ASSIS CHATEAUBRIAND - PR	DISCRIMINAÇÃO: - PLANTA BAIXA - CORTE AA - CORTE BB - CORTE CC - ELEVAÇÃO - PLANTA COBERTURA
PROJETO ARQUITETÔNICO	
FOLHA: 01/01	
ESTATÍSTICAS: ÁREA A CONSTRUIR: 150,00m²	LOCAL: CEMITÉRIO MUNICIPAL JARDIM DA PAZ ASSIS CHATEAUBRIAND - PR
RESPI. TÉCNICO:	DATA: DEZEMBRO/2020 DESENHADO: MAYKE WELLINGTON
PROPRIETÁRIO: MUNICÍPIO DE ASSIS CHATEAUBRIAND CNPJ: 16.038.432/0001-18	