


VIGAS RESPALDO
SEÇÃO TRANSVERSAL
ESCALA 1/10

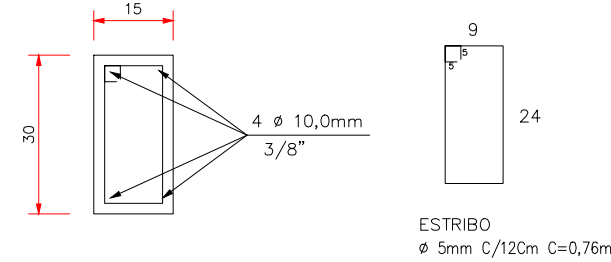


VIGAS RESPALDO - 50,00m

AÇO	DIAM (mm)	C.TOTAL (m)	PESO (kg)
CA50	10,0	200,00	123,40
CA60	5,0	316,67	48,77

Vol. concreto total = 2,25m³
Área de forma total = 30,00 m²
fck = 200,00 kgf/cm²

VIGAS INTERMEDIÁRIAS
SEÇÃO TRANSVERSAL
ESCALA 1/10

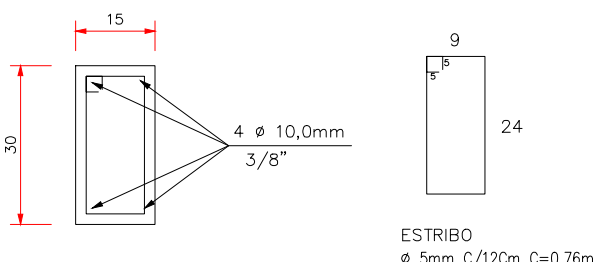


VIGAS INTERMEDIÁRIAS - 65,70m

AÇO	DIAM (mm)	C.TOTAL (m)	PESO (kg)
CA50	10,0	262,80	162,15
CA60	5,0	416,10	64,08

Vol. concreto total = 2,96m³
Área de forma total = 39,42m²
fck = 200,00 kgf/cm²


DETALHAMENTO
PILAR (15X30)
P1 = 10und

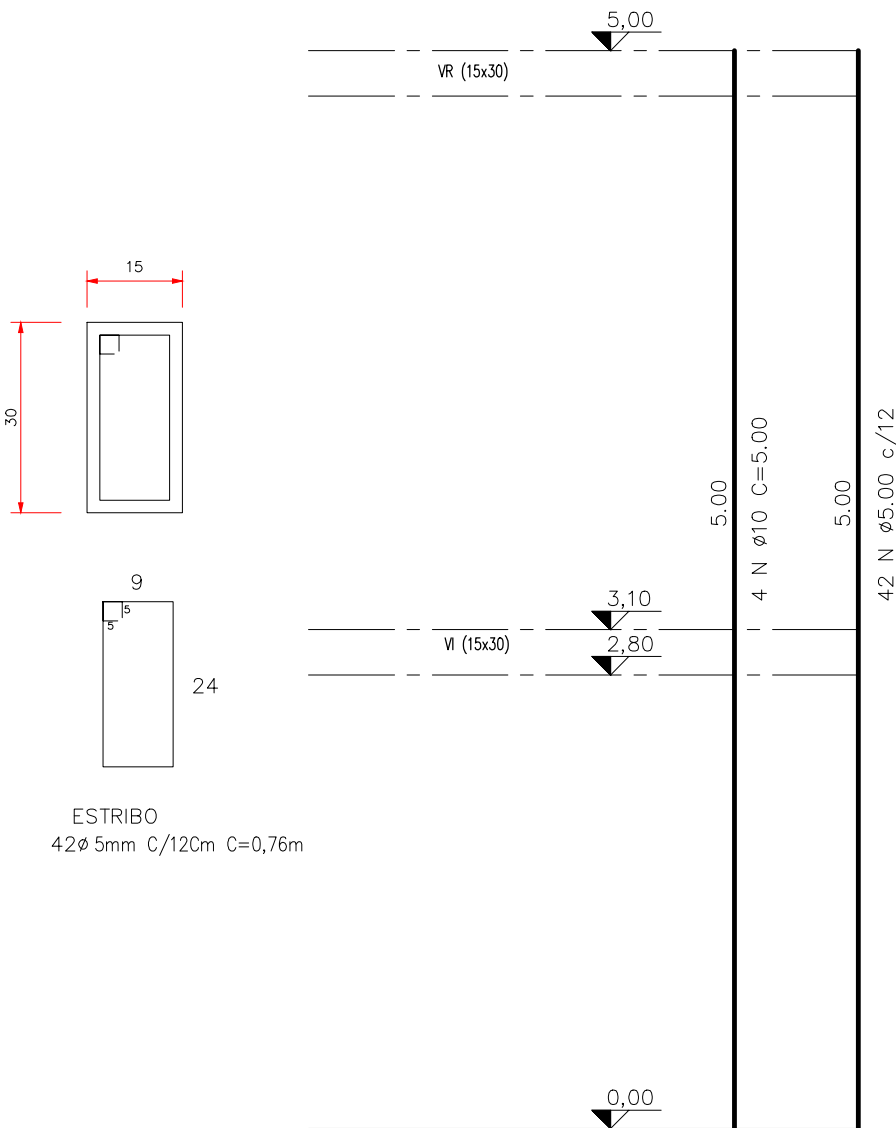

AÇO	DIAM (mm)	C.TOTAL (m)	PESO (kg)
CA50	10,0	200,00	123,40
CA60	5,0	316,67	48,77

Área de forma total = 30,00 m²
Vol. concreto total = 2,25m³
fck = 250,00 kgf/cm²


DETALHAMENTO
PILAR (15X30)
P3 = 8und

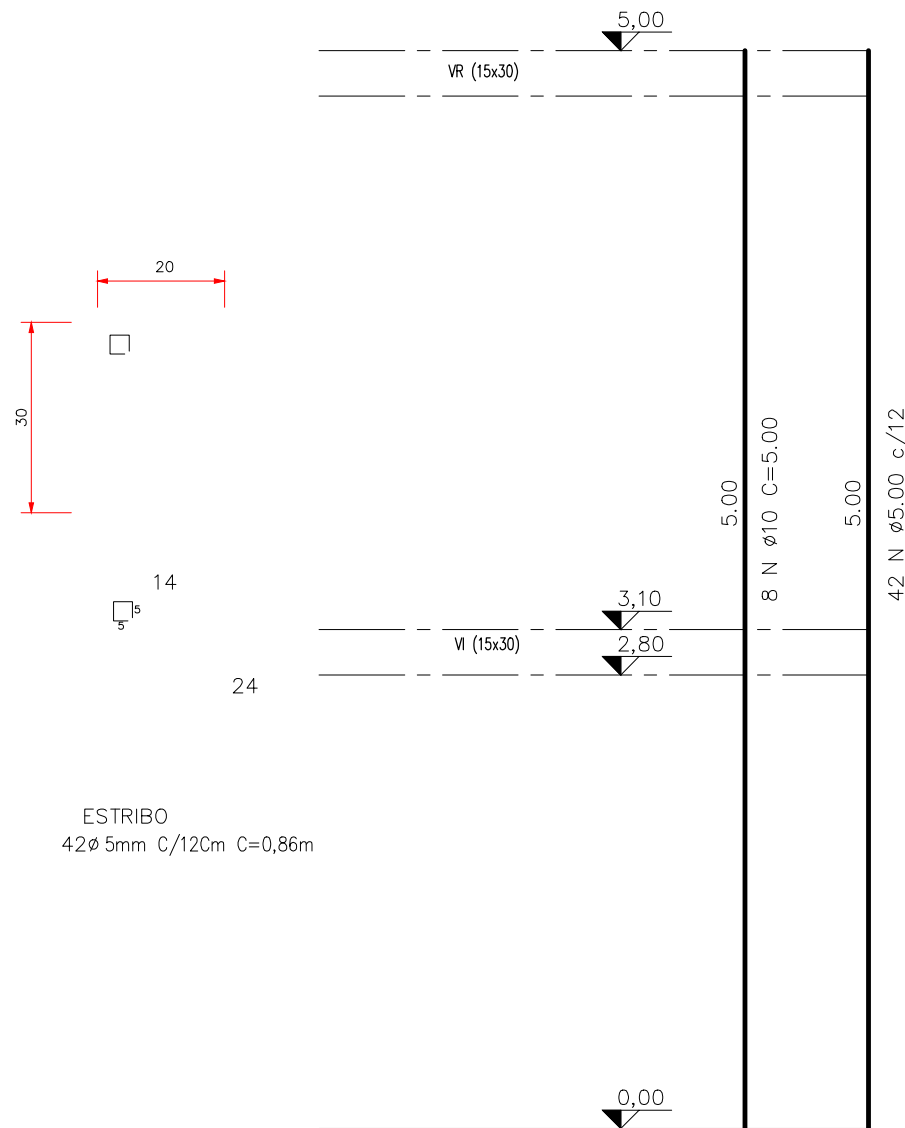

AÇO	DIAM (mm)	C.TOTAL (m)	PESO (kg)
CA50	10,0	320,00	197,44
CA60	5,0	286,67	44,15


Área de forma total = 24,00 m²
Vol. concreto total = 2,40m³
fck = 250,00 kgf/cm²

DETALHAMENTO
PILAR (15X30)
P3 = 3und

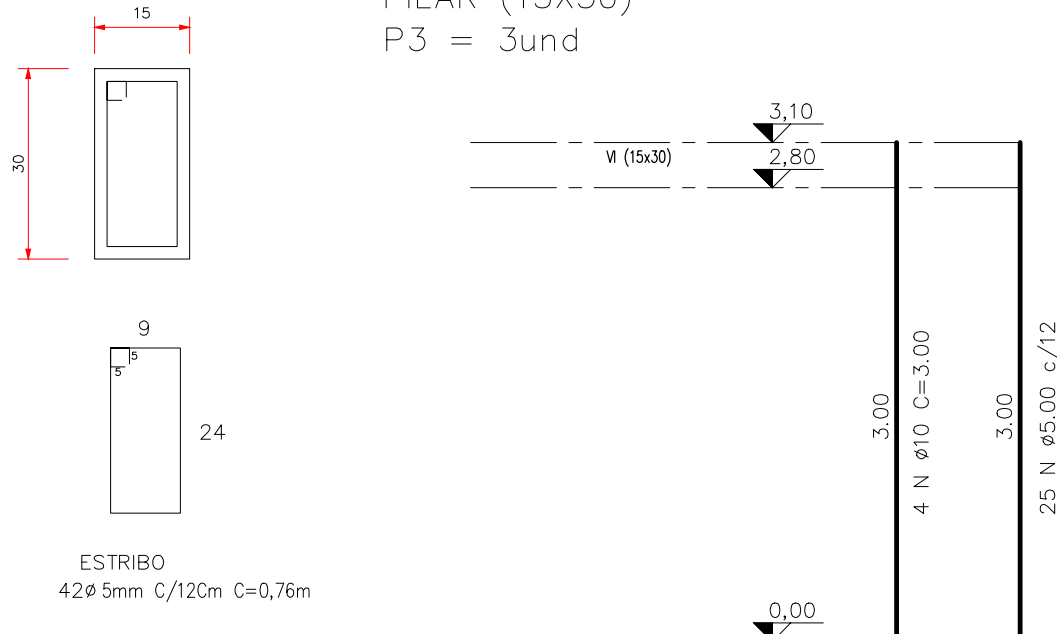


AÇO	DIAM (mm)	C.TOTAL (m)	PESO (kg)
CA50	10,0	36,00	22,21
CA60	5,0	57,00	8,78

Área de forma total = 5,40 m²
Vol. concreto total = 0,40m³
fck = 250,00 kgf/cm²

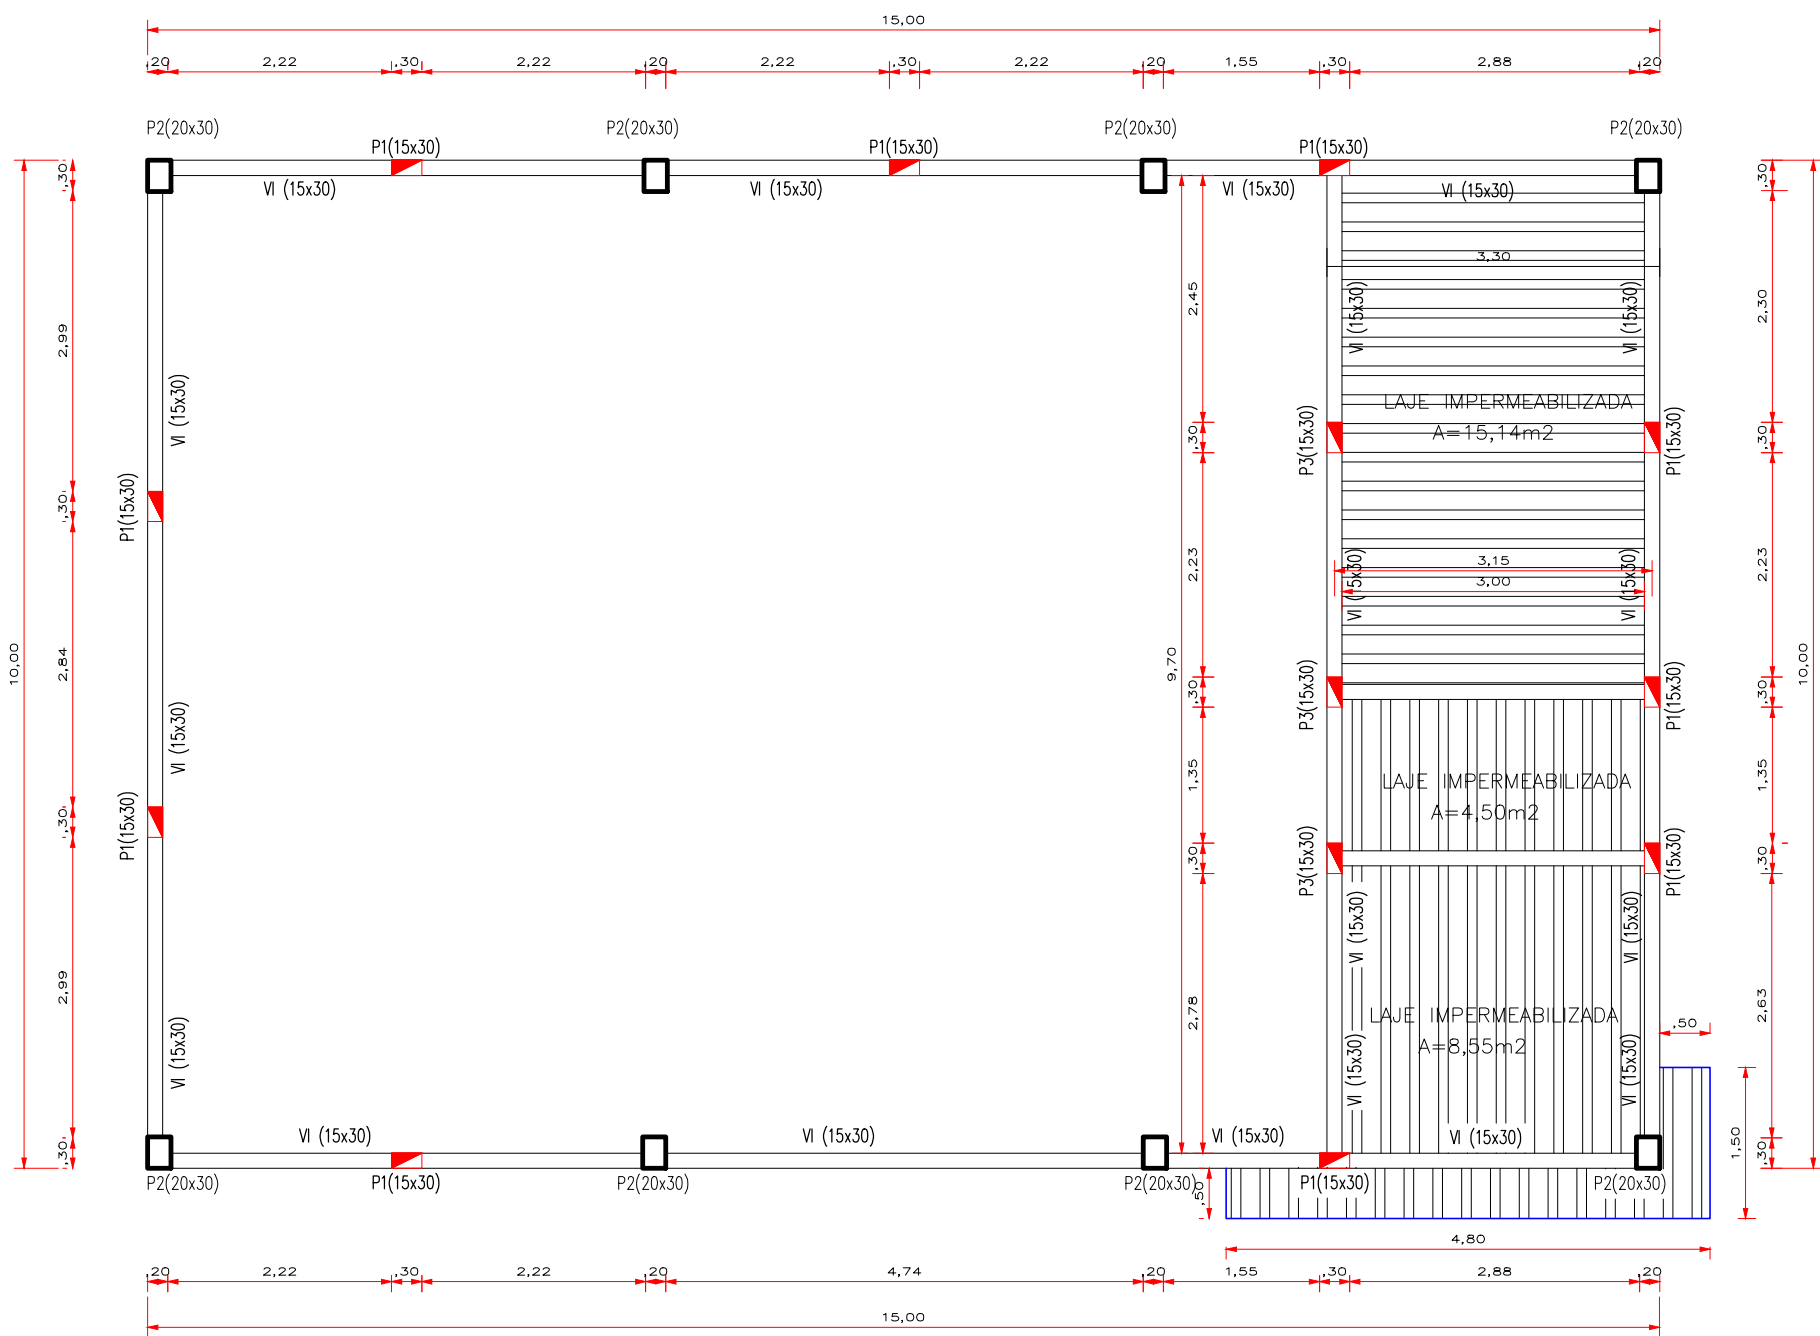

PLANTA - VIGA INTERMEDIARIA E PILARES
ESC.1/75

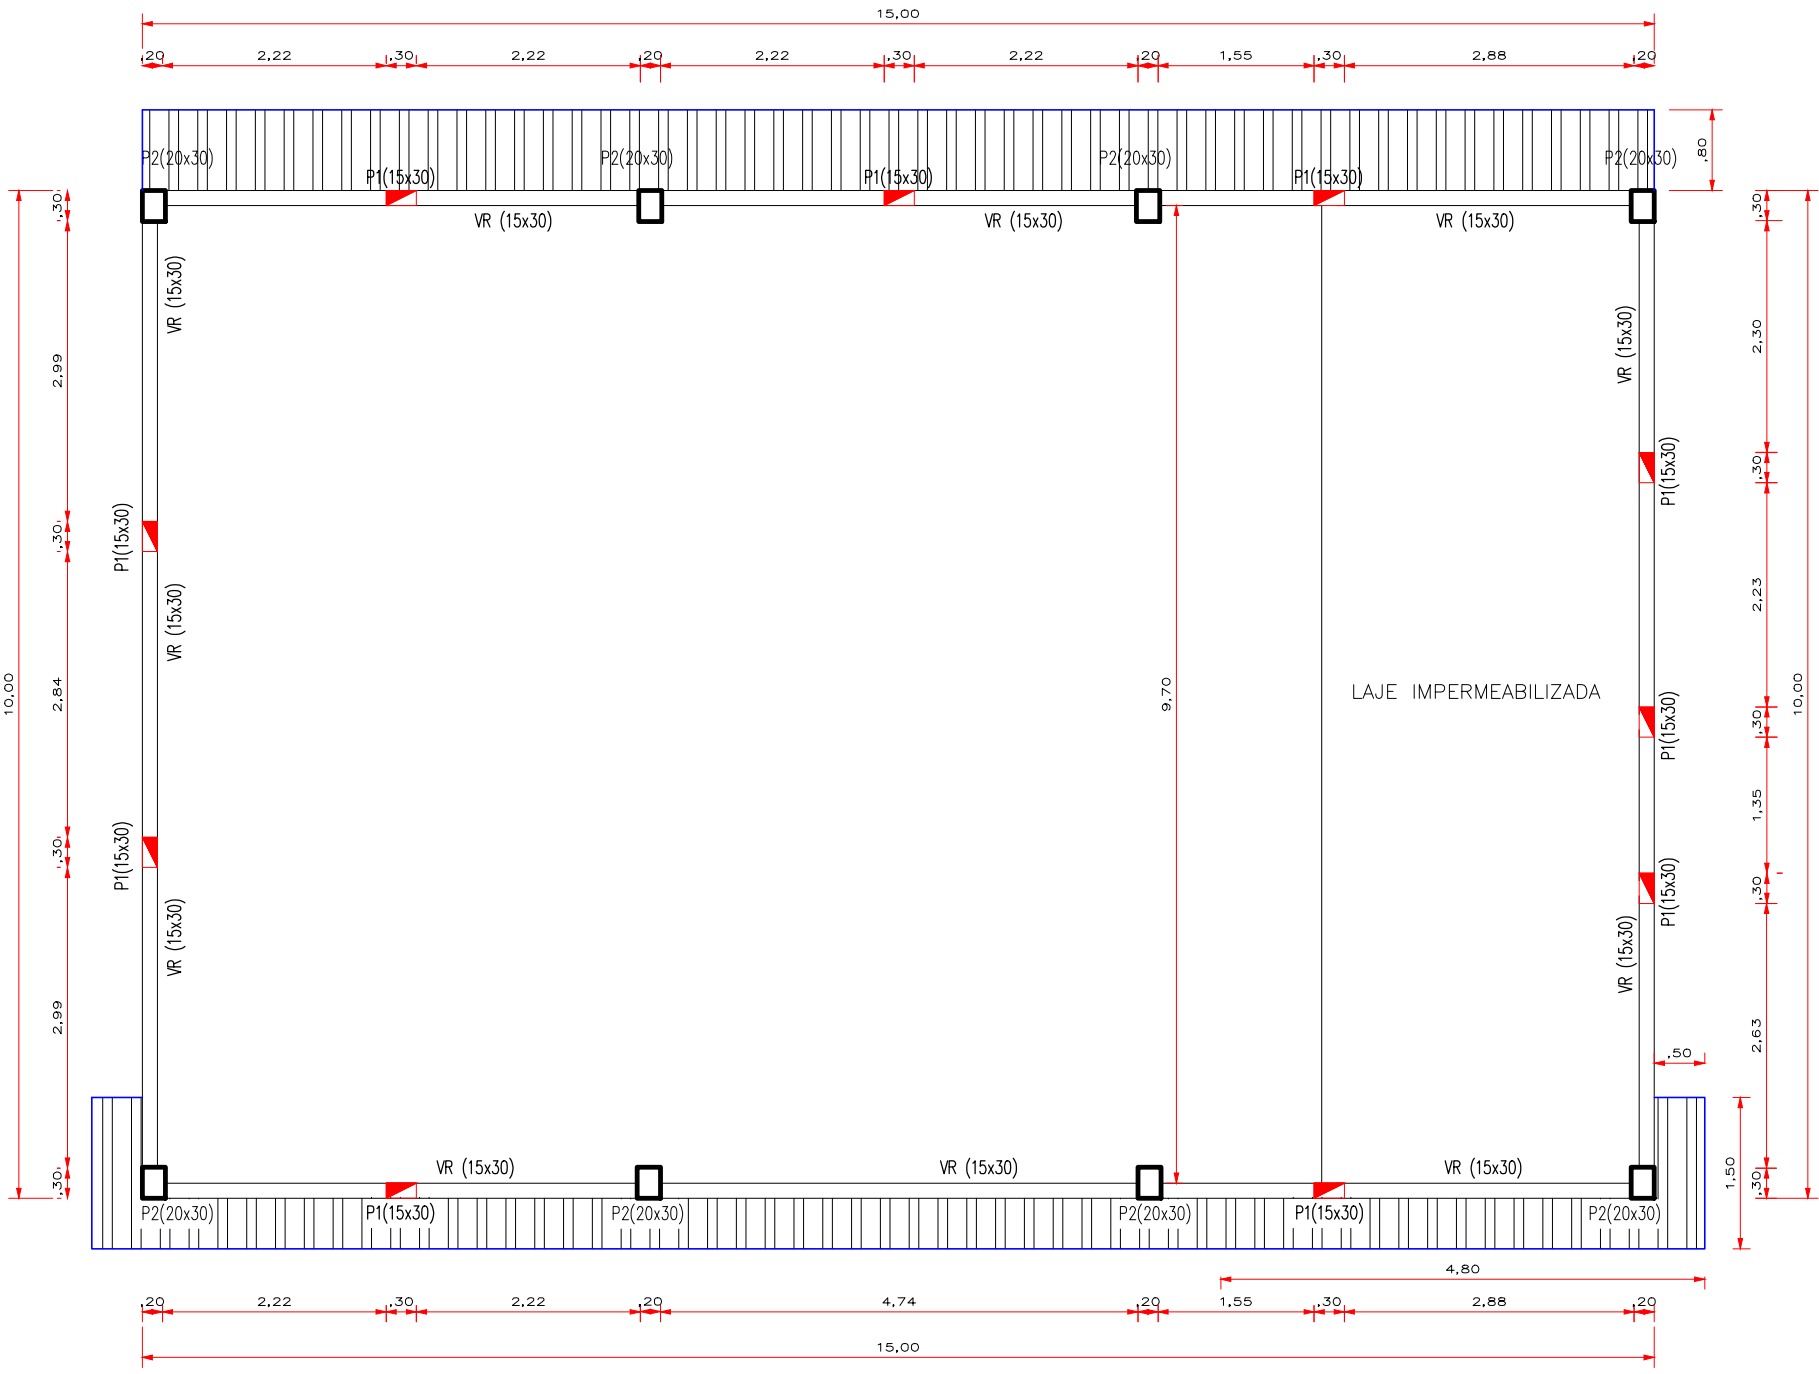

PLANTA - VIGA RESPALDO E PILARES
ESC.1/75

ÓRGÃOS PÚBLICOS

PREFEITURA MUNICIPAL DE ASSIS CHATEAUBRIAND

SALÃO CEMITÉRIO MUNICIPAL

SALÃO CEMITÉRIO

VIGAS E PILARES

PROJETO ESTRUTURAL

FOLHA

02/02

ESTATÍSTICAS

ÁREA A CONSTRUIR ----- 150,00M2

RESP. TÉCNICO

LOCAL

CEMITÉRIO MUNICIPAL
ASSIS CHATEAUBRIAND - PR

DATA

MARÇO/2021

DESENHO

ANDRESSA MICHELIN

PROPRIETÁRIO

MUNICÍPIO DE ASSIS - CHATEAUBRIAND
CNPJ - 76.208.479/0001-18