



PORTÃO DE ACESSO - VISTA FRONTAL



ESCRITÓRIO - VISTA FRONTAL



ESCRITÓRIO - VISTA LATERAL



PORTÃO DE ACESSO - VISTA LATERAL



PORTÃO DE ACESSO 2 - VISTA FRONTAL




PORTÃO DE ACESSO 2 E BARRACÃO - VISTA FRONTAL




BARRACÃO - VISTA FRONTAL



PORTÃO DE ACESSO 2 E BARRACÃO - VISTA LATERAL

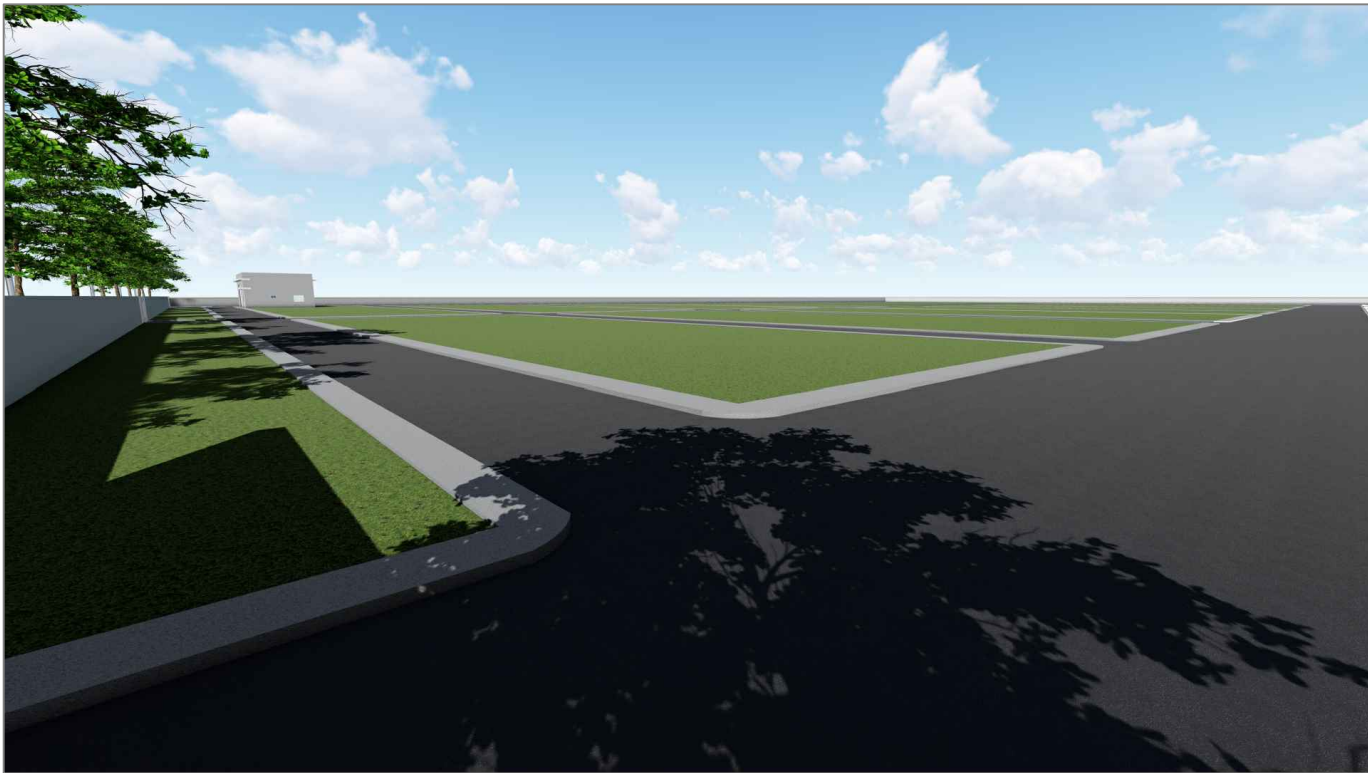

LOTES

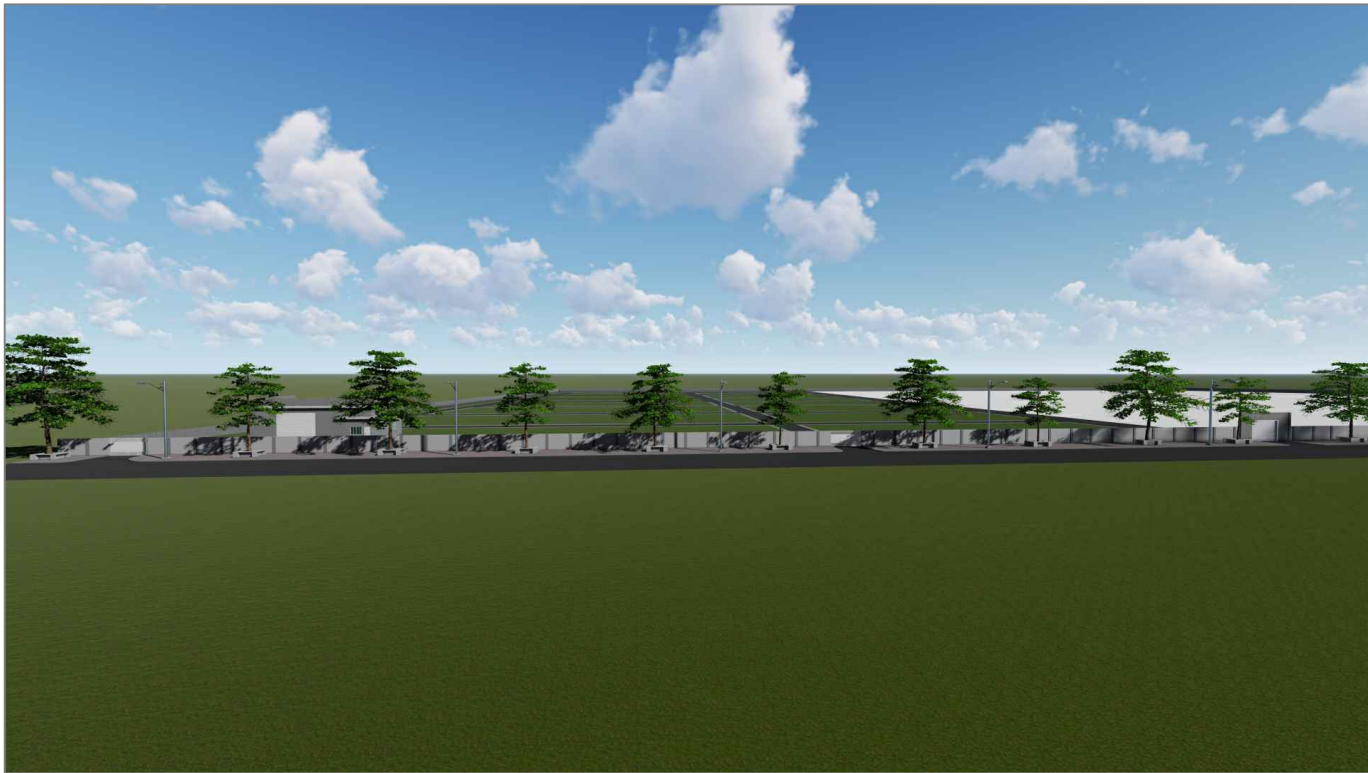

VISTA FRONTAL GERAL

PREFEITURA MUNICIPAL DE ASSIS CHATEAUBRIAND

PROJETO ARQUITETÔNICO

FOLHA  
1/1

OBRA AMPLIAÇÃO E REVITALIZAÇÃO DO CEMITÉRIO MUNICIPAL JARDIM DA PAZ

DISCRIMINAÇÃO  
PROJEÇÕES TRIDIMENSIONAIS DA OBRA

LOCAL CEMITÉRIO MUNICIPAL - JÁRDIM DA PAZ  
MUNICÍPIO DE ASSIS CHATEAUBRIAND - PR

PROPRIETÁRIO PREFEITURA MUNICIPAL DE ASSIS CHATEAUBRIAND

PROPRIETÁRIO  
PREFEITURA MUNICIPAL DE  
ASSIS CHATEAUBRIAND

PROJETO  
MAYKE WELLINGTON ALMEIDA FIGUEIRA  
ENGENHEIRO CIVIL | CREA-PR 153108/D

EXECUÇÃO

DATA MARÇO/2021	ESCALA 1/100	DESENHO MAYKE WELLINGTON
--------------------	-----------------	-----------------------------