


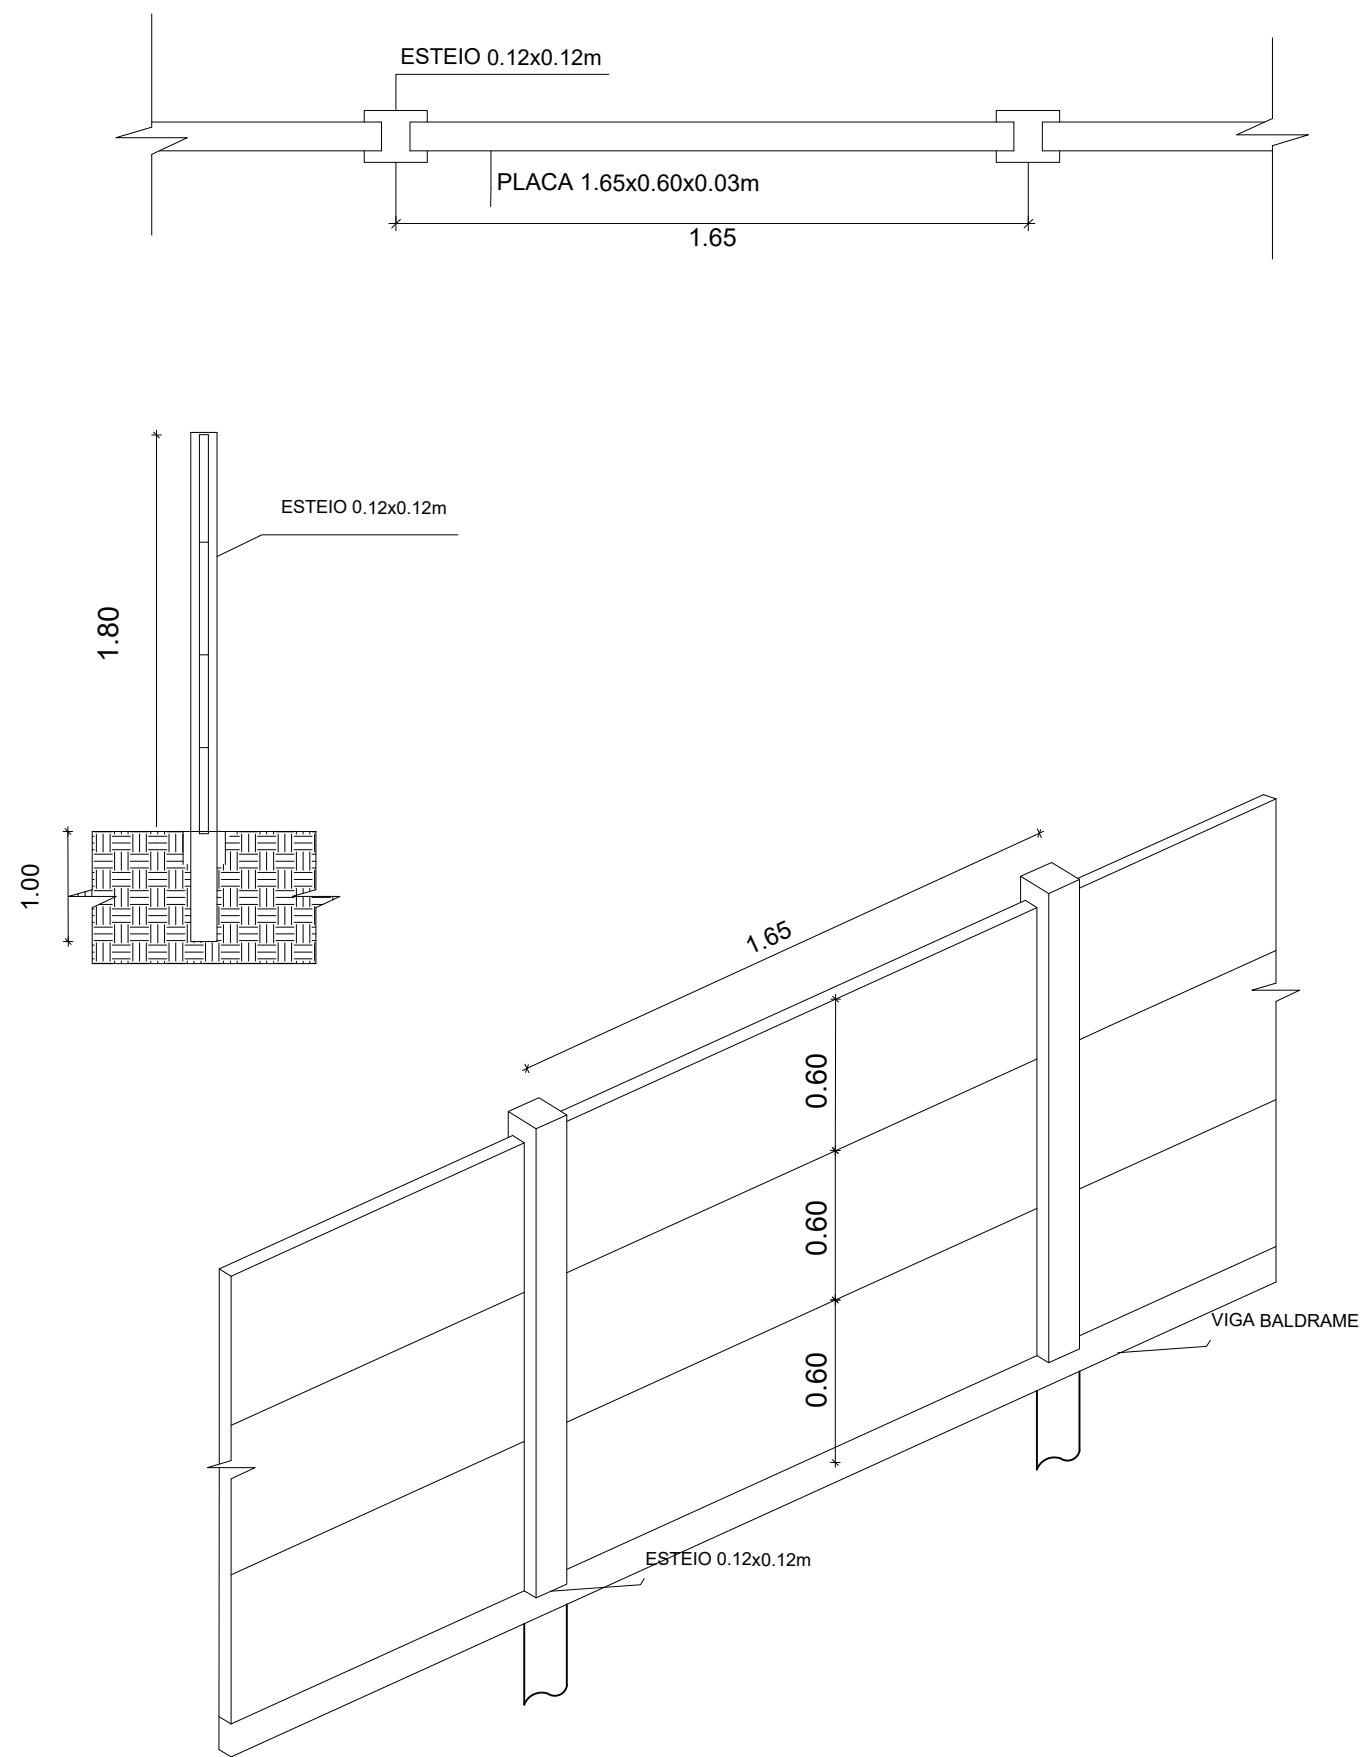

PREFEITURA MUNICIPAL DE ASSIS CHATEAUBRIAND

PROJETO ESTRUTURAL

FOLHA
2/2

OBRA MURO PRÉ-MOLDADO CEMITÉRIO MUNICIPAL JARDIM DA PAZ

DISCRIMINAÇÃO
CORTES – DETALHES

LOCAL CEMITÉRIO MUNICIPAL - JÁRDIM DA PAZ
MUNICÍPIO DE ASSIS CHATEAUBRIAND – PR

PROPRIETÁRIO PREFEITURA MUNICIPAL DE ASSIS CHATEAUBRIAND

PROPRIETÁRIO
PREFEITURA MUNICIPAL DE
ASSIS CHATEAUBRIAND

PROJETO
MAYKE WELLINGTON ALMEIDA FIGUEIRA
ENGENHEIRO CIVIL | CREA-PR 153108/D

EXECUÇÃO

DATA MARÇO / 2021	ESCALA INDICADA	DESENHO ANDRESSA BEATRIZ MICHELIN
----------------------	--------------------	--------------------------------------