




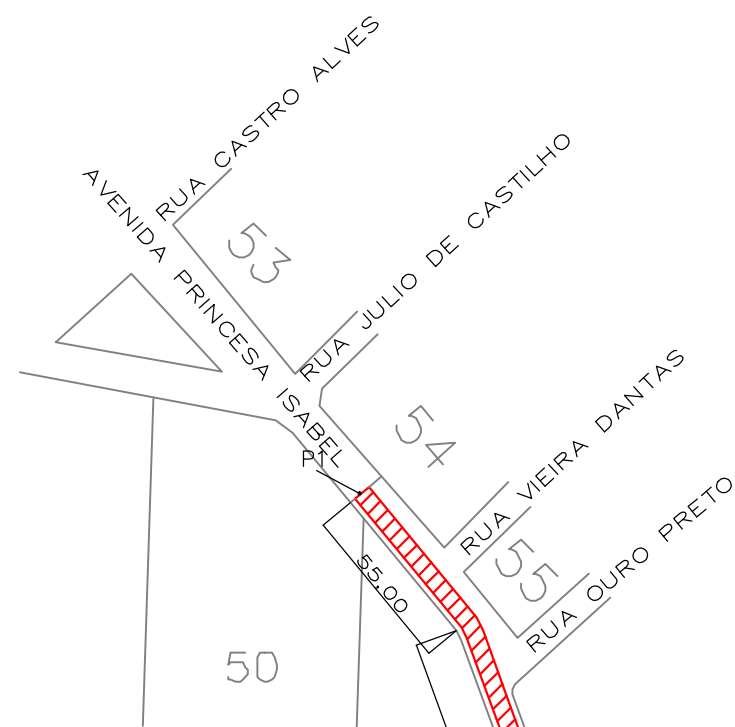


ESTATÍSTICA - RAMAL "635"				
LOCAL	PAVIMENTAÇÃO (m2)	MEIO-FIO (ml)	COLCHÃO DE ARGILA E=20CM (m3)	REJUNTE COM PÓ DE PEDRA E=2CM (m2)
RAMAL "635"	11.000,00	3.666,67	2.200,00	11.000,00

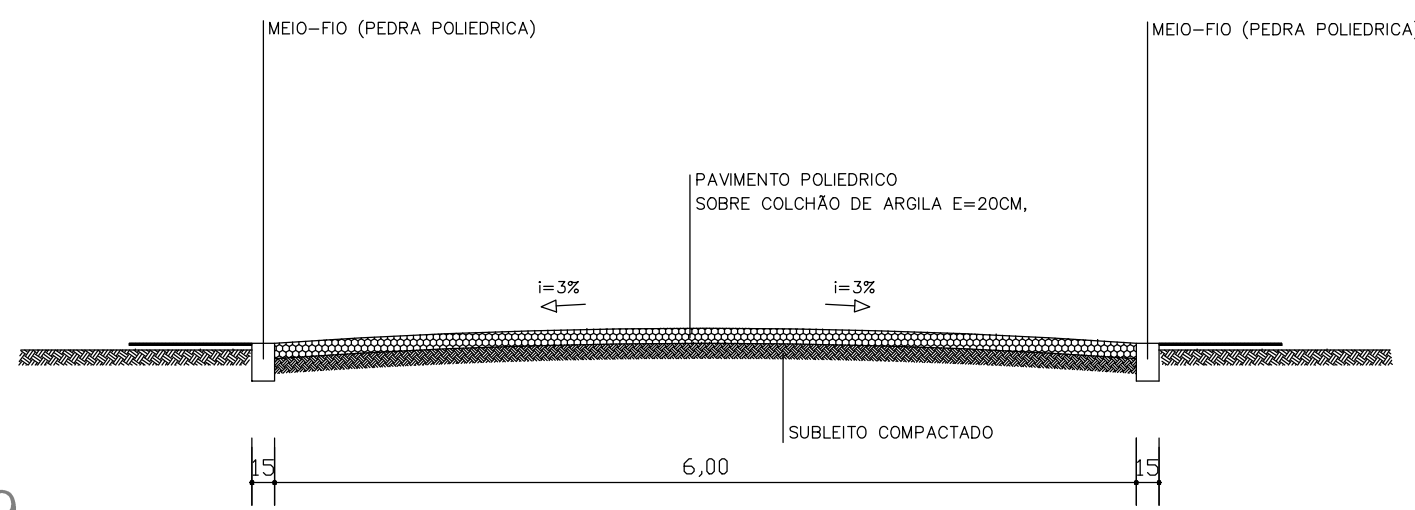

COORDENADAS GEOGRAFICAS:

PONTO	ESTE	SUL
P1	246.524,41m	7.298.115,20m
P2	248.139,04m	7.297.589,40m

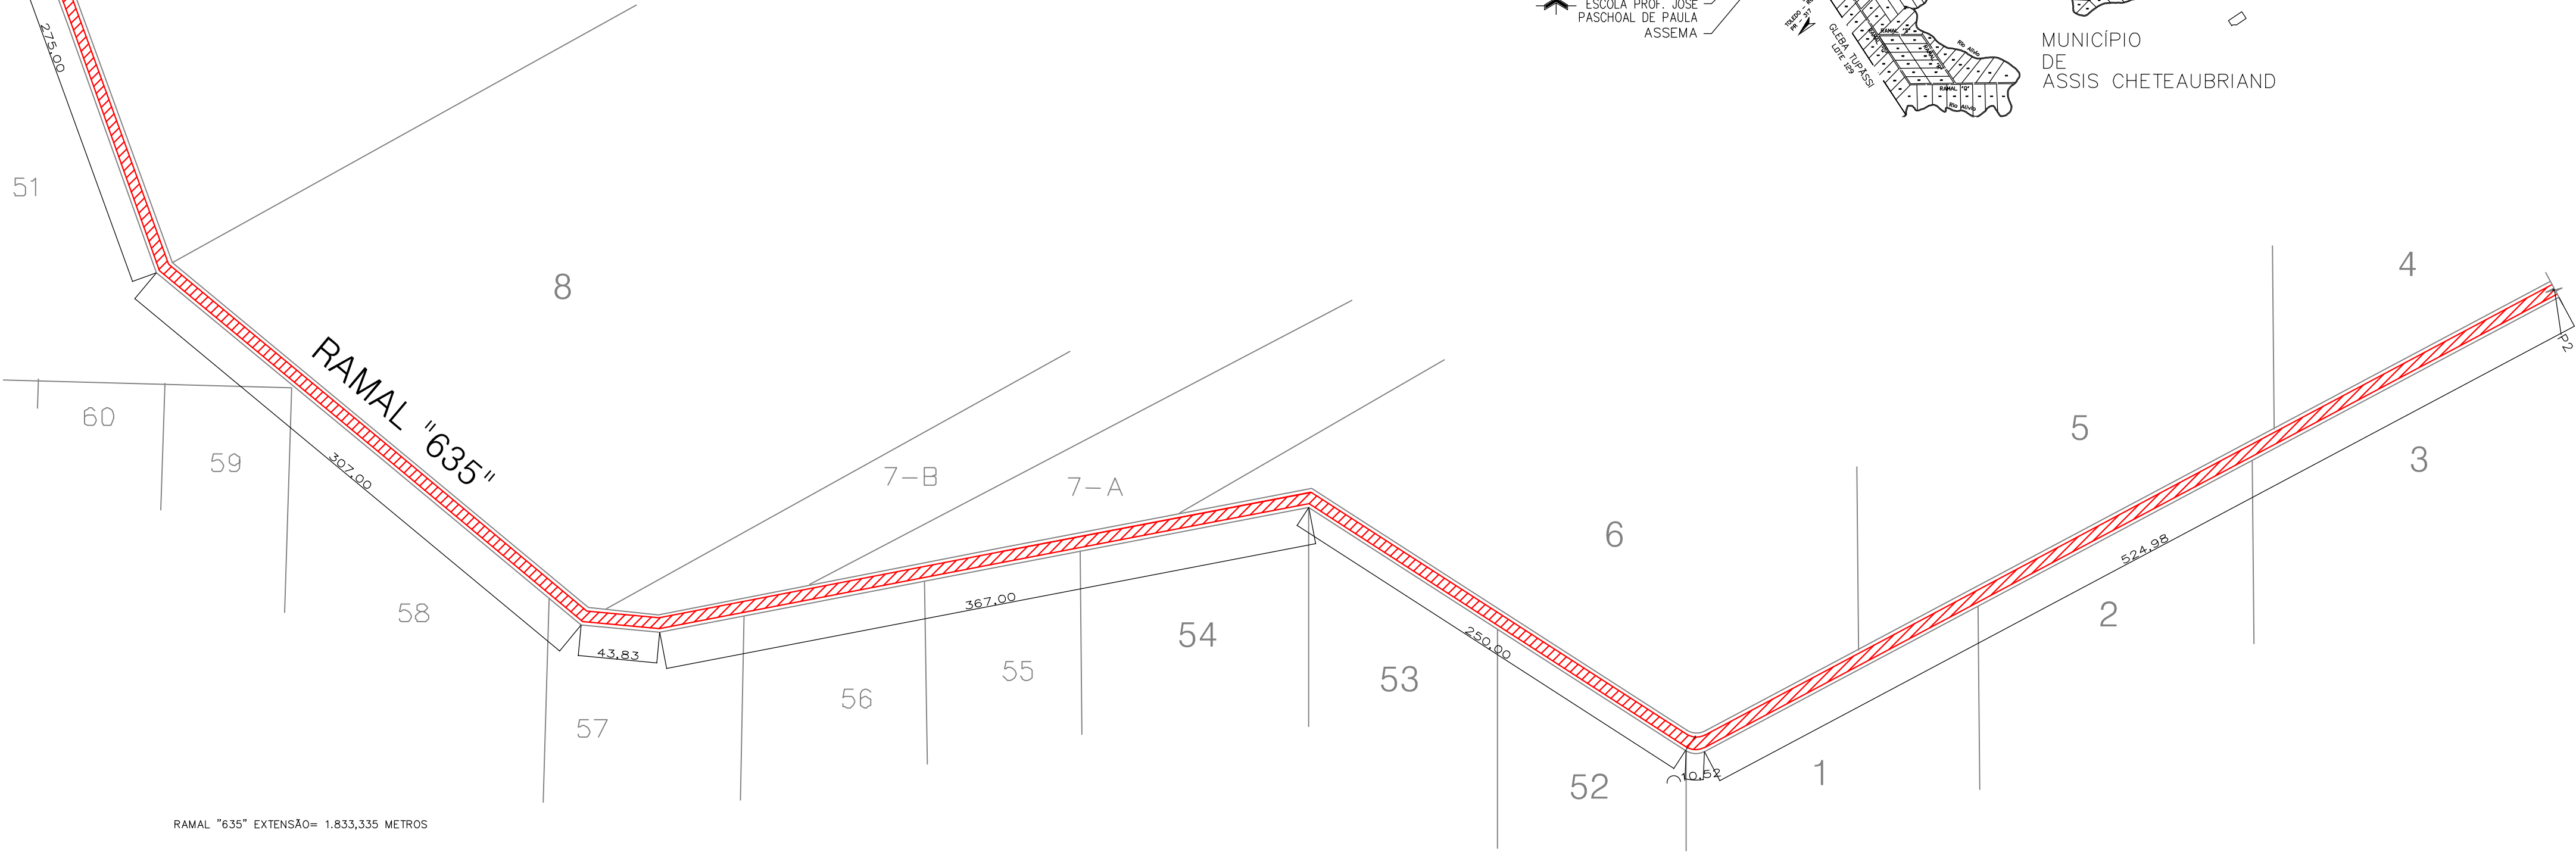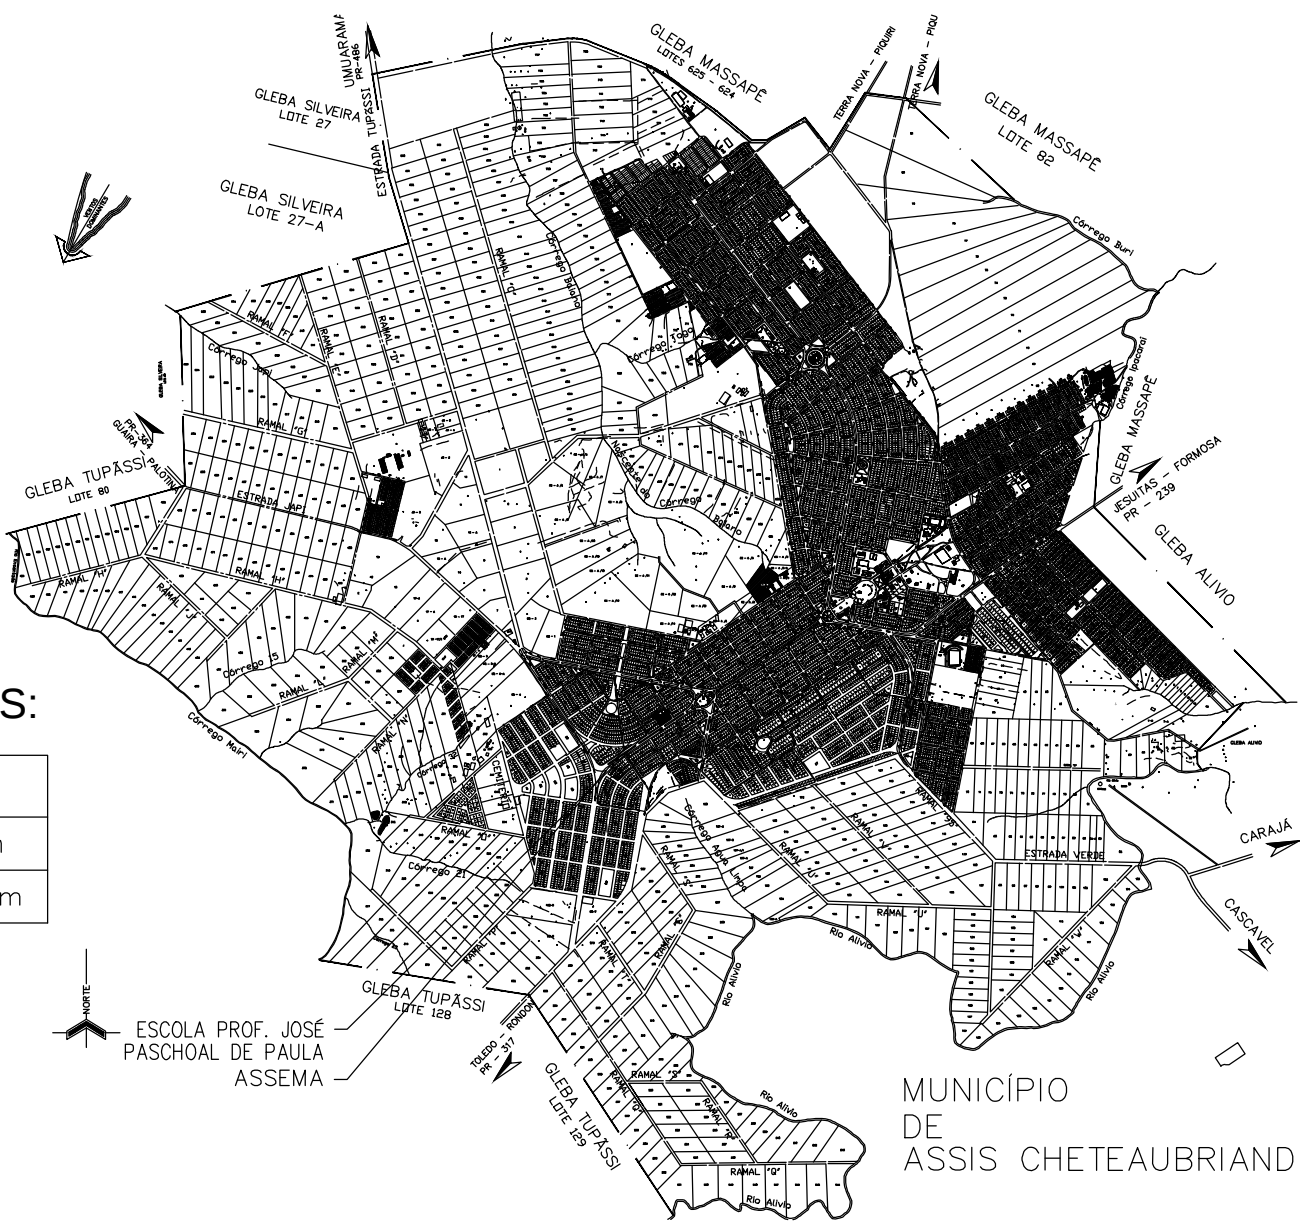

RAMAL "635" EXTENSÃO= 1.833,335 METROS

PROJETO DE PAVIMENTAÇÃO EM PEDRAS POLIÉDRICAS

LOCAL: RAMAL "635", ÁREA DE CHACARAS TUPÁSSI, MUNICÍPIO DE ASSIS CHATEAUBRIAND-PR

MUNICÍPIO DE ASSIS CHATEAUBRIAND - PARANÁ

FOLHA	02/02	MUNICÍPIO DE ASSIS CHATEAUBRIAND - PR	RESPONSÁVEL TÉCNICO
ESCALA	INCICADA		
DATA	SET/17		ENG. CIVIL MAYKE WELLINGTON ALMEIDA FIGUEIRA CNPJ: 15.031.059/00