



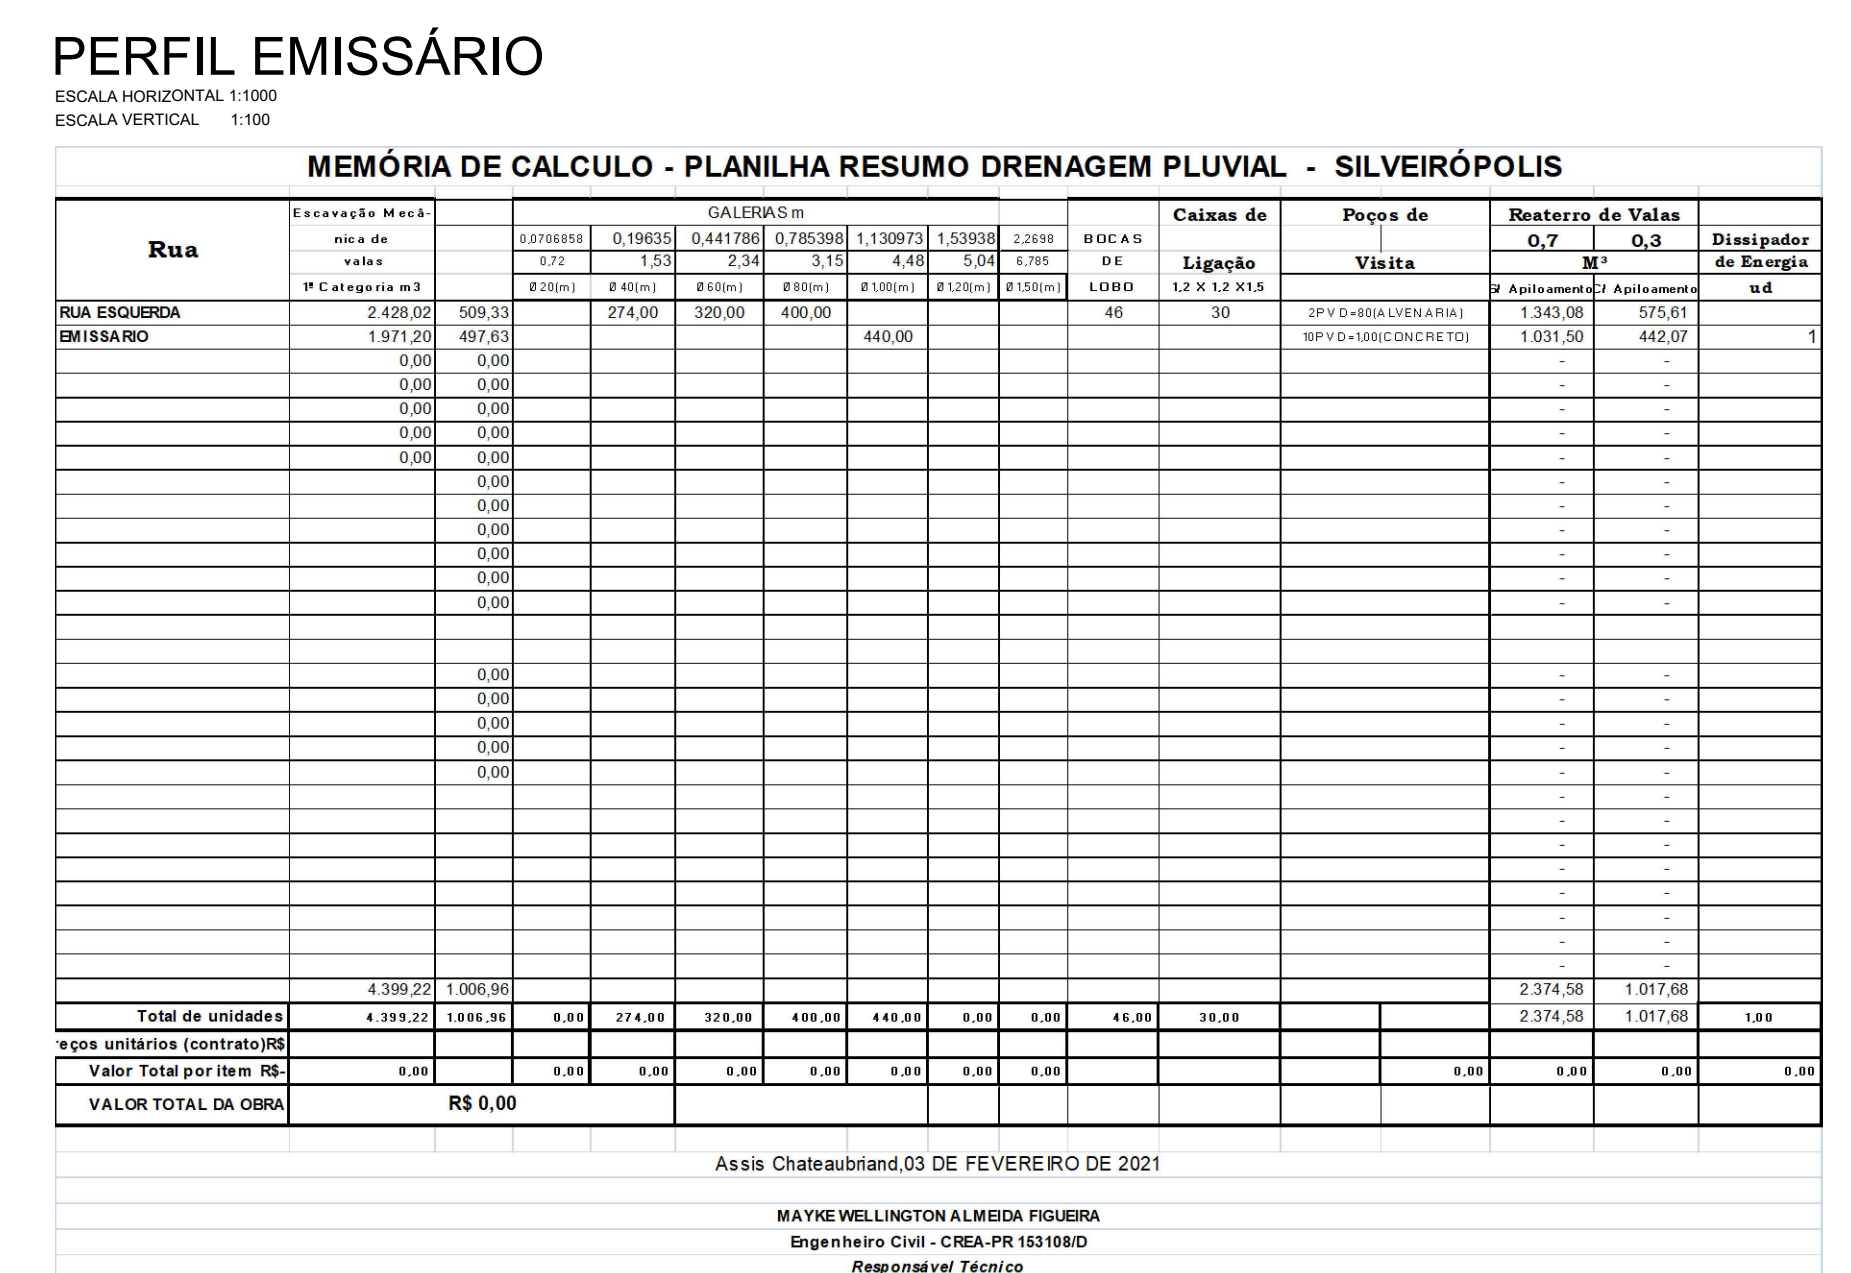

CONVENÇÕES

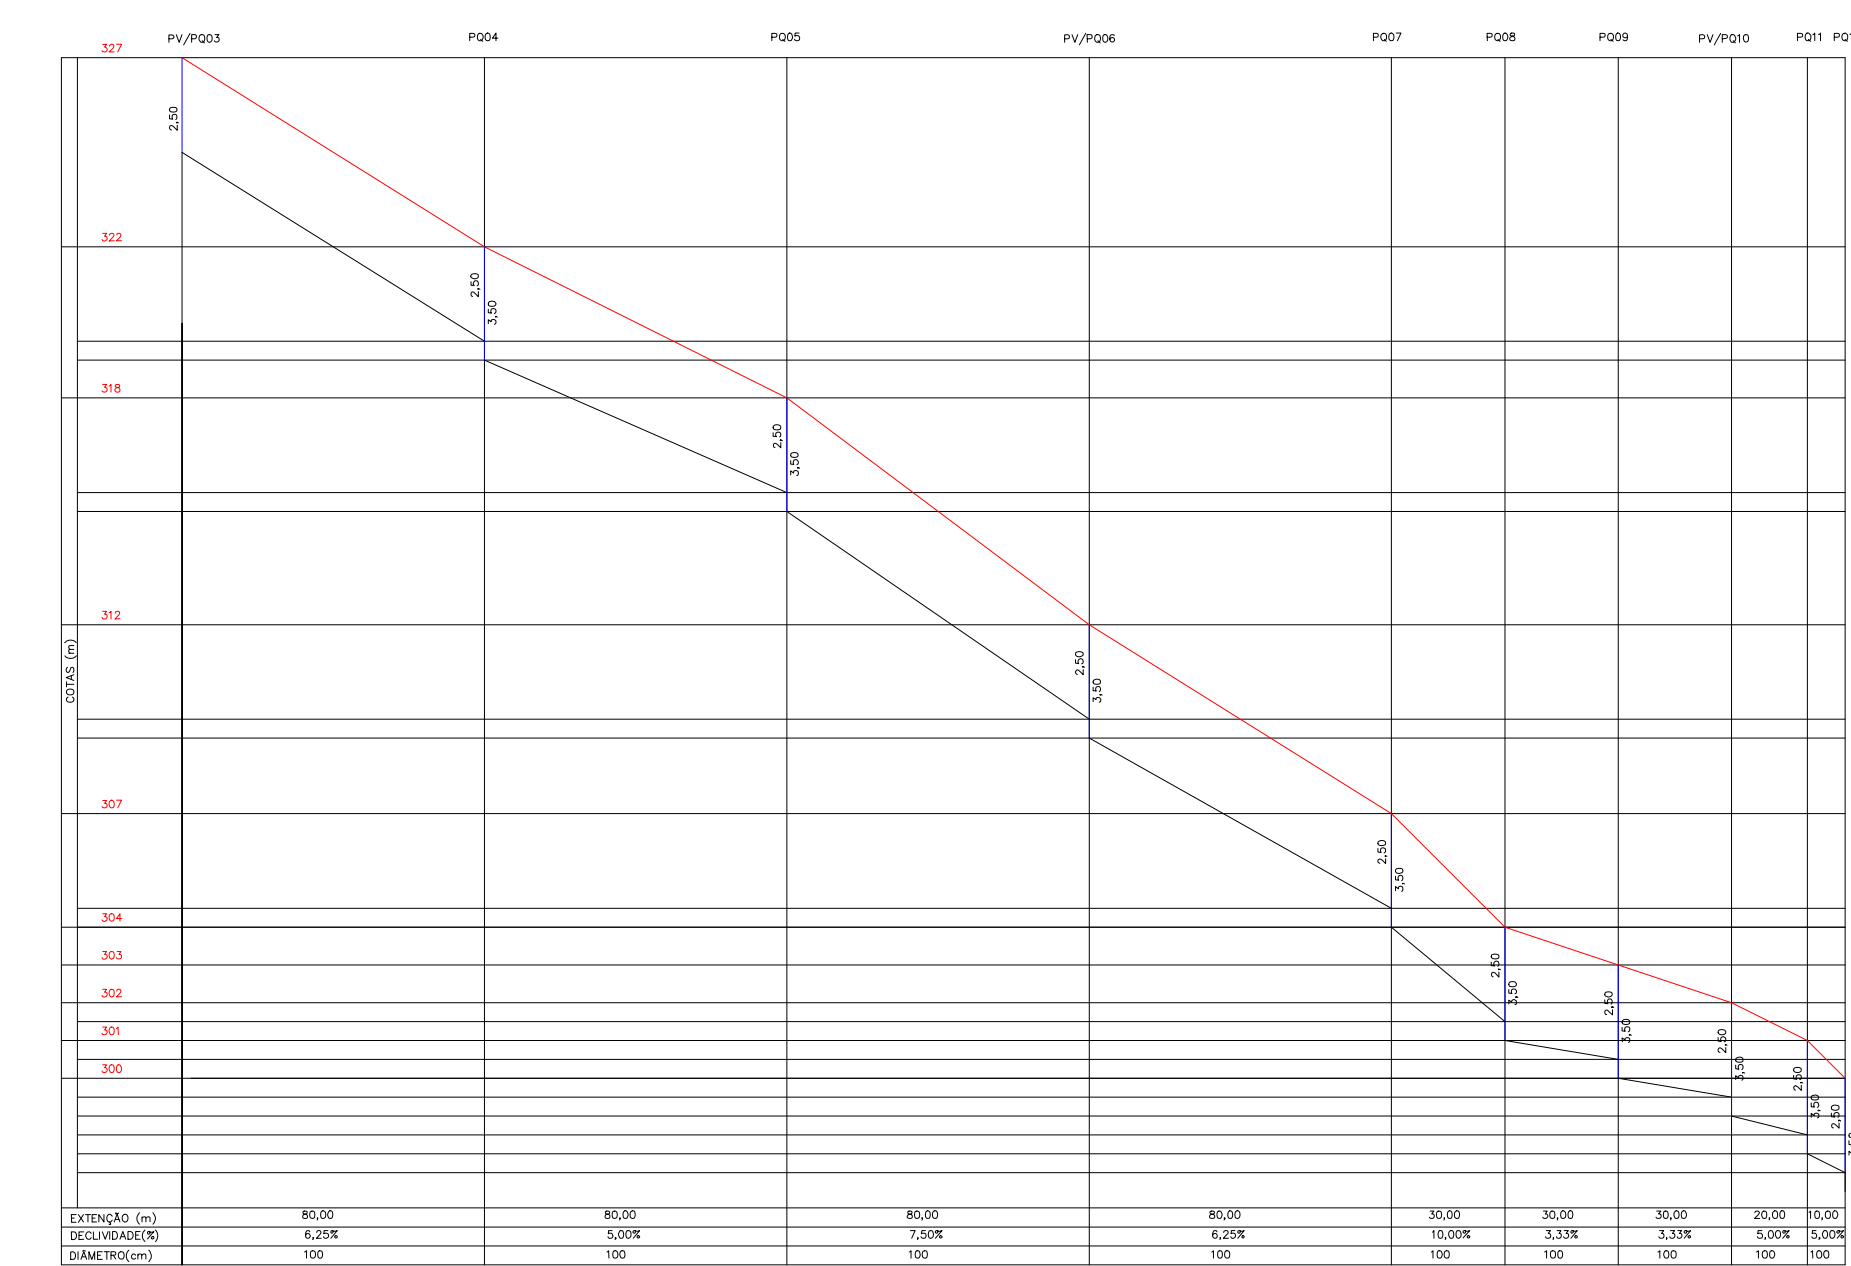

— PUNTO DE LANÇAMENTO



— CORRÉGIO EXISTENTE

≡ Diâmetro (m) ≡ Seção (m) ≡ Extensão (m)
--



PV. N°



PV. N°

→ Direção do Escoamento



— CAIXA DE CAPTAÇÃO COM BOCA-DE-LOBO



— CAIXA DE LIGAÇÃO



— POÇO DE VISITA



— CANALIZAÇÃO PROJETADA A EXECUTAR