
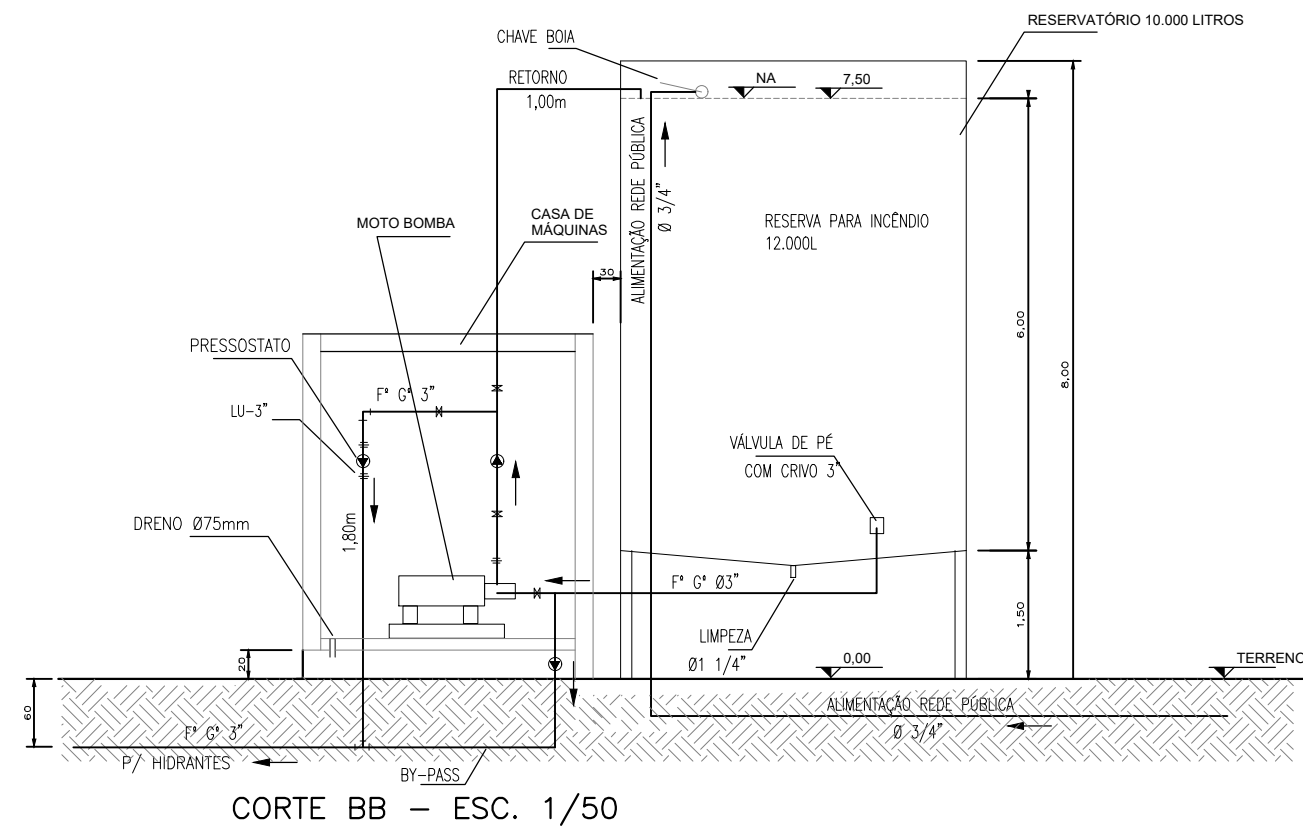
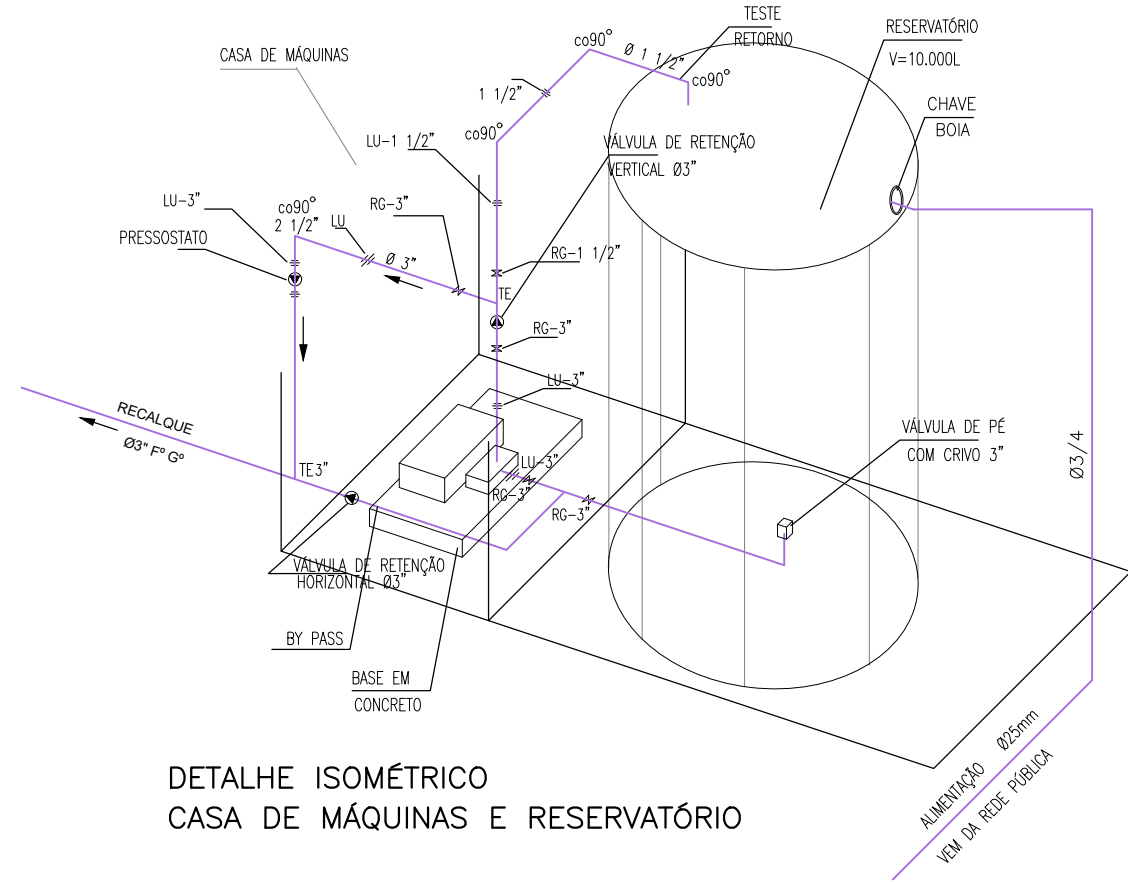
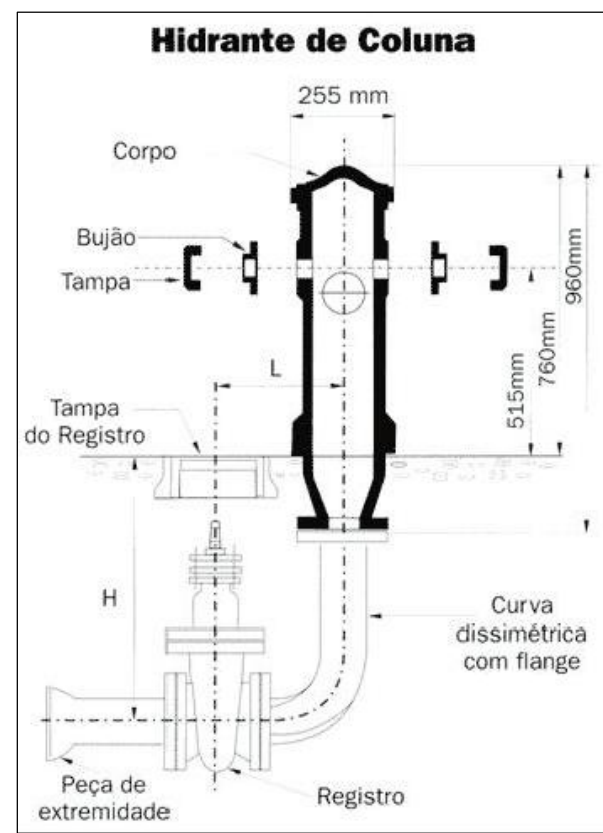


* NOTA: As chaves elétricas de alimentação das bombas de incêndio devem ser sinalizadas com a inscrição "alimentação da bomba de incêndio – não desligue"

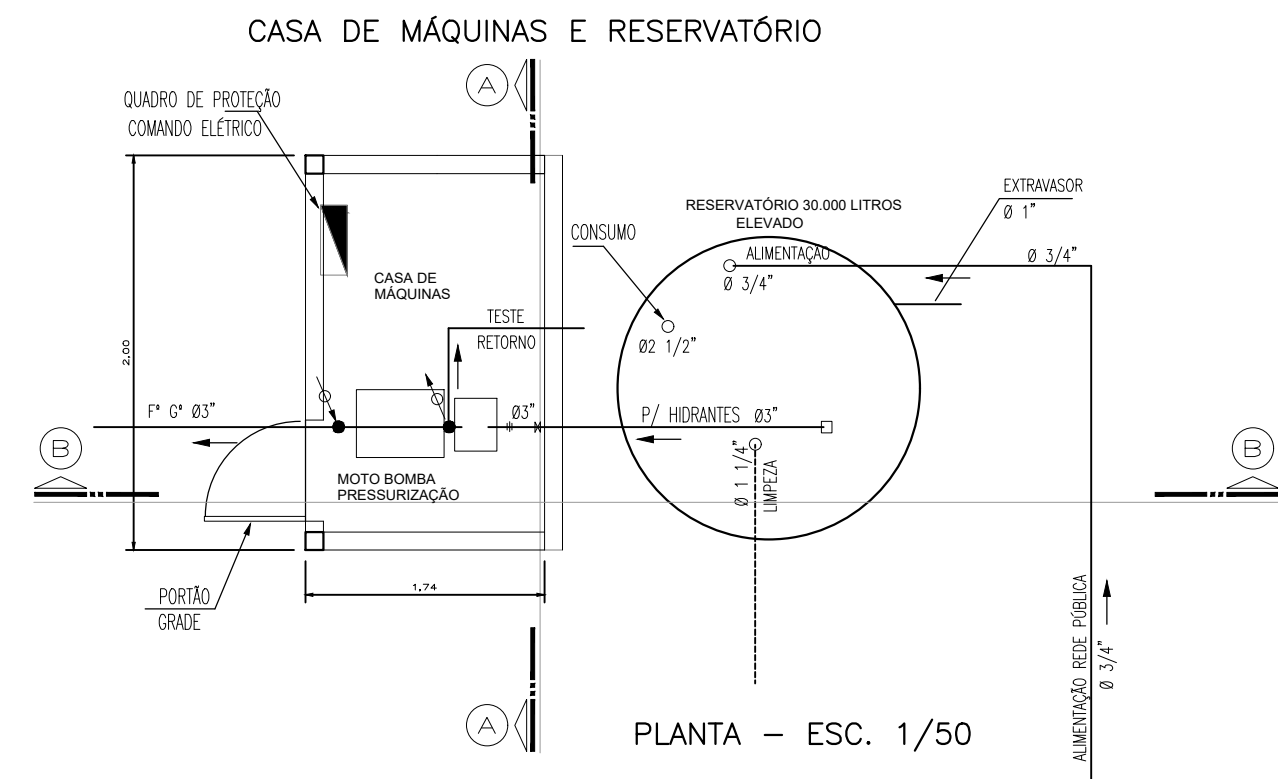

DETALHE HIDRANTE COLUNA – ESC. 1/50

ISOMÉTRICO GERAL DO SISTEMA DE PREVENÇÃO DE INCÊNDIO

ESCALA 1/100

--- TUBULAÇÃO SUBTERRÂNEA
— TUBULAÇÃO AÉREA

PLACA (CASA DE MÁQUINAS)
SISTEMA DE HIDRANTES COM PRESSURIZAÇÃO

- MOTO BOMBA CENTRÍFUGA ELÉTRICA TRIFÁSICA – 12,5CV
- MONOESTÁGIO – MARCA SCHNEIDER
- BPI=22 ST R/F 2 1/2" RPM ROTOR 162 mm
- PRESSÃO 51,00 MCA VAZÃO 36,70m³/h
- ADIONAMENTO POR PRESSOSTATO
- NOTA: CIRCUITO ELÉTRICO COM ALIMENTAÇÃO INDEPENDENTE DA CHAVE GERAL DO PRÉDIO
- RISCO OCUPAÇÃO – RM

- NOTA: TODAS AS TUBULAÇÕES E CONEXÕES DO SISTEMA SÃO EM FERRO GALVANIZADO COM RESISTÊNCIA $\geq 18\text{Kg}/\text{cm}^2$
- PRESSÃO DE TRABALHO $\geq 10\text{Kg}/\text{cm}^2$

Obra/Enderêço Aterro Sanitário Municipal

LOTE 48-A – GLEBA MASSAPÉ
ASSIS CHATEAUBRIAND – PARANÁ

Área
1.276,18 m²

Ocupação
I-3 INDUSTRIAIS - PROCESSAMENTO DE LIXO

PARA USO DO CBMPR

Prancha
04
05

Conteúdo da Prancha

DETALHES DO ISOMÉTRICO

Proprietário

MUNICÍPIO DE ASSIS CHATEAUBRIAND

Escala
INDICADA

Responsável Técnico

Andressa Beatriz Michelin Crea 178435-D/PR.

DATA

ABRIL/2021