



PLANTA BAIXA - CASTELO D'ÁGUA
COBERTURA


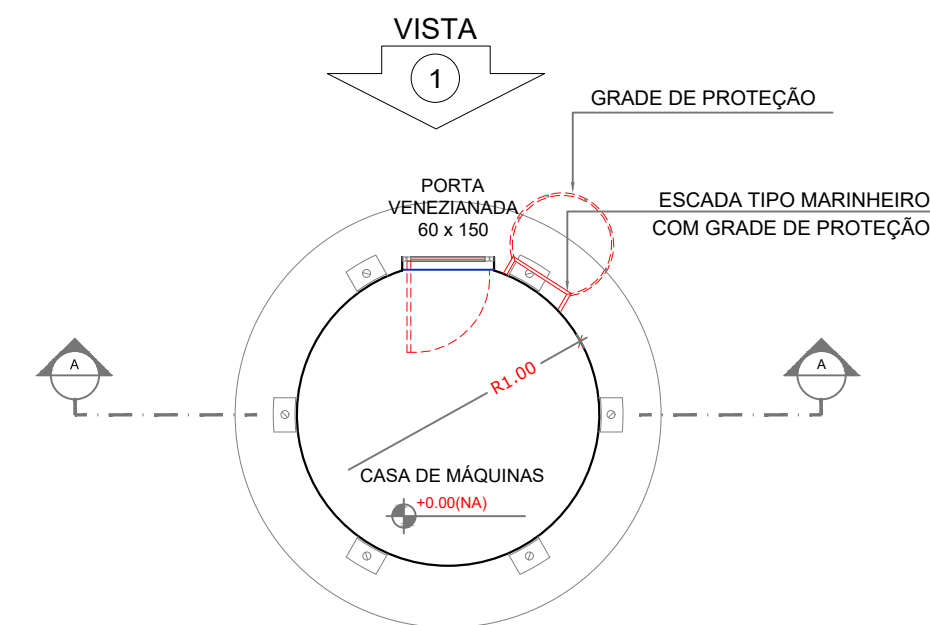


PLANTA BAIXA - CASTELO D'ÁGUA
CASA DE MÁQUINAS

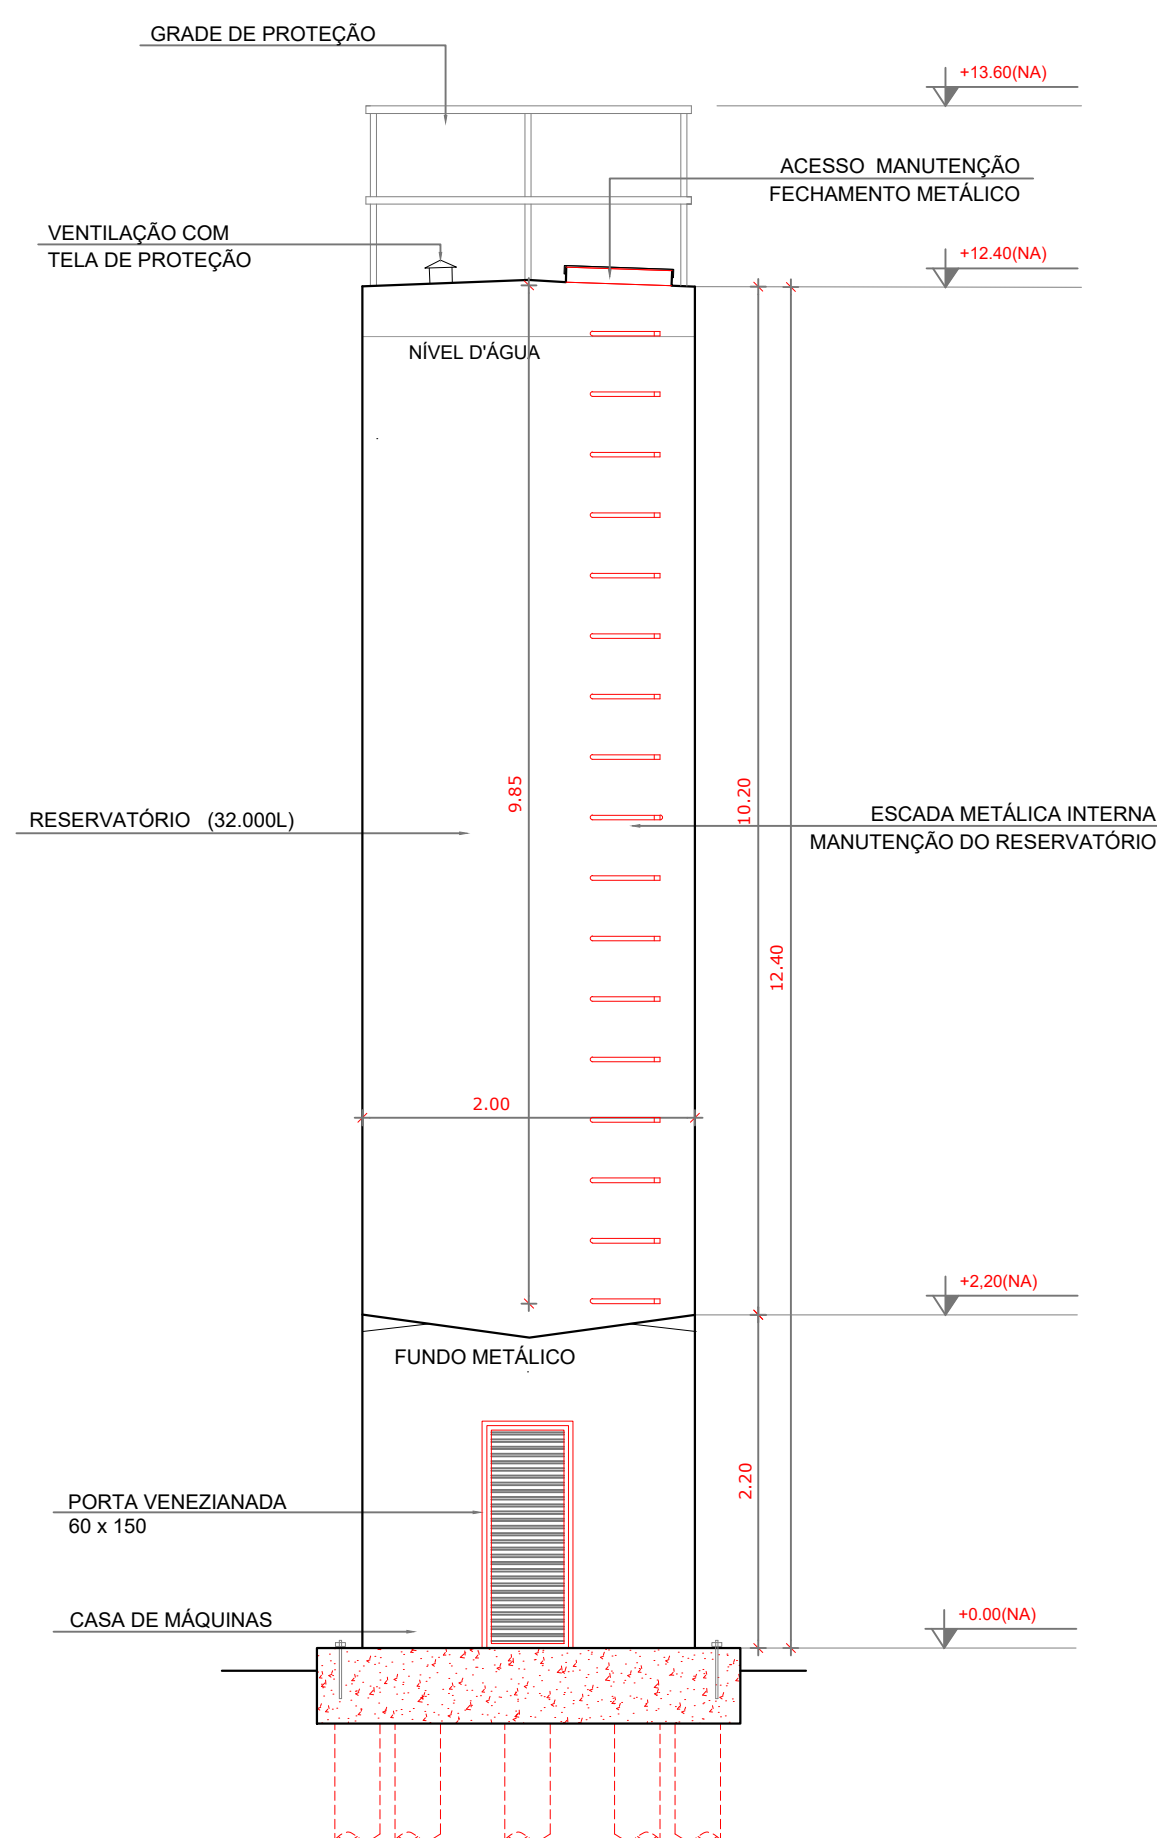

PLANTA BAIXA - CASTELO D'ÁGUA
RESERVATÓRIO

* NOTA: A escada tipo marinheiro da caixa d'água, atende ao item 5.2.1.6 da NPT 027, parte 2.

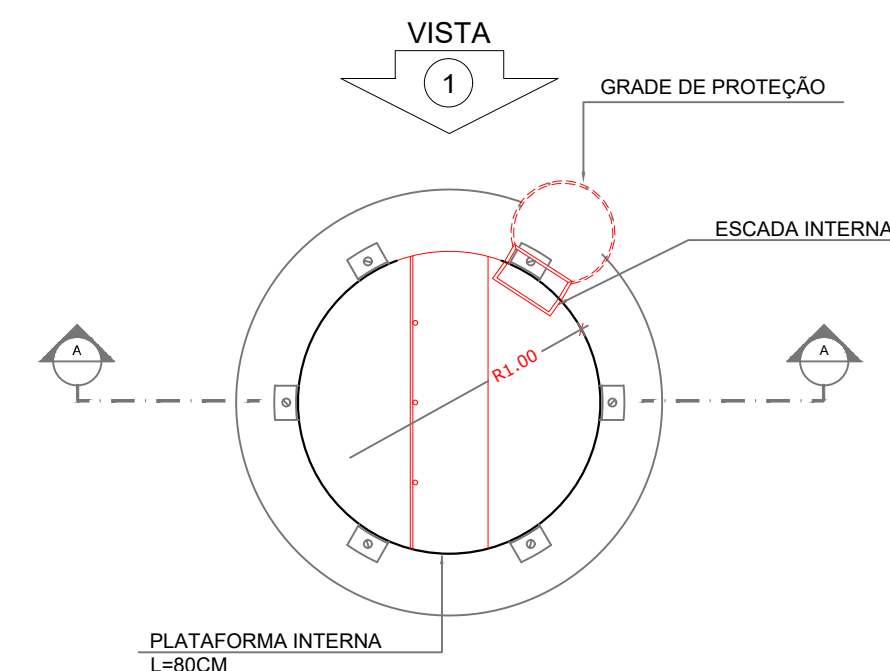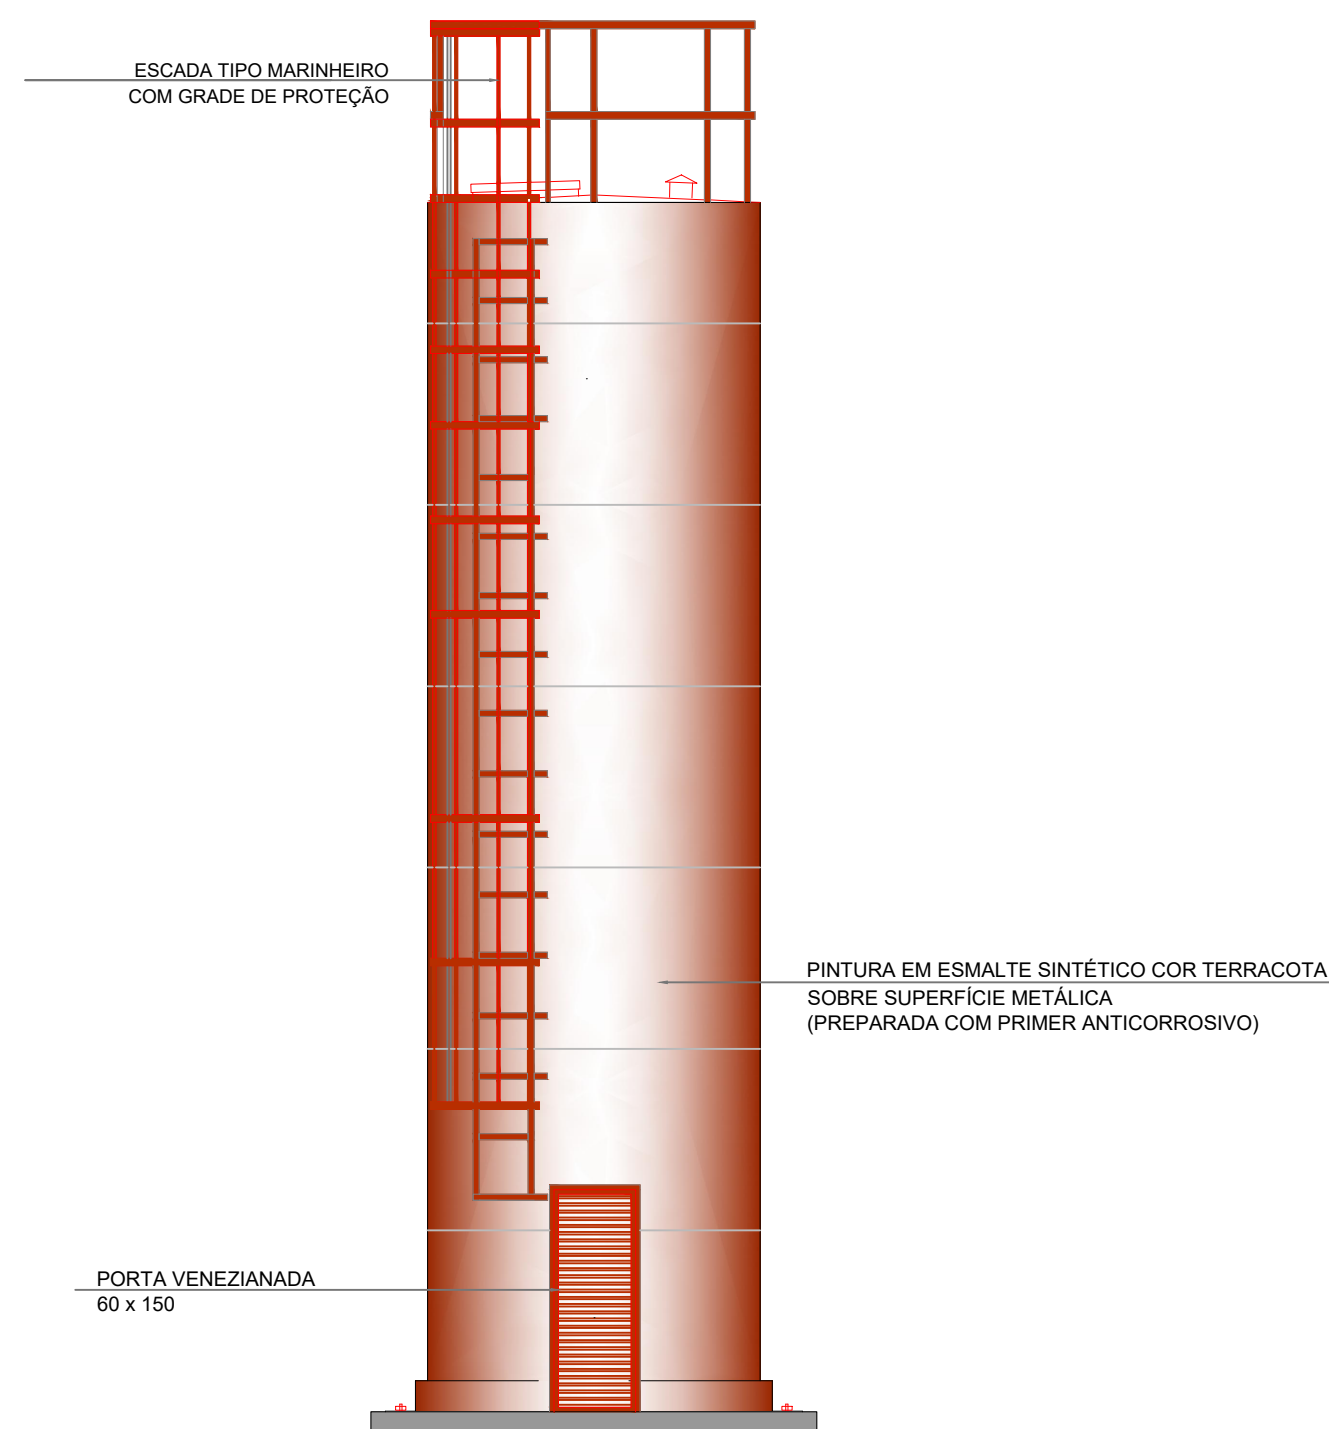

PLANTA BAIXA - CASTELO D'ÁGUA
BARRILETE

Obra/Enderêço		Aterro Sanitário Municipal	
		LOTE 48-A – GLEBA MASSAPÉ ASSIS CHATEAUBRIAND – PARANÁ	
Área		Ocupação	PARA USO DO CBMPR
1.276,18 m²		I-3 INDUSTRIAIS - PROCESSAMENTO DE LIXO	
Prancha	Conteúdo da Prancha		
05	CAIXA D'ÁGUA ELEVADA		
05			
Proprietário			
		MUNICÍPIO DE ASSIS CHATEAUBRIAND	
Escala	Responsável Técnico	DATA	
INDICADA	Andressa Beatriz Michelin Crea 178435-D/PR.	ABRIL/2021	