

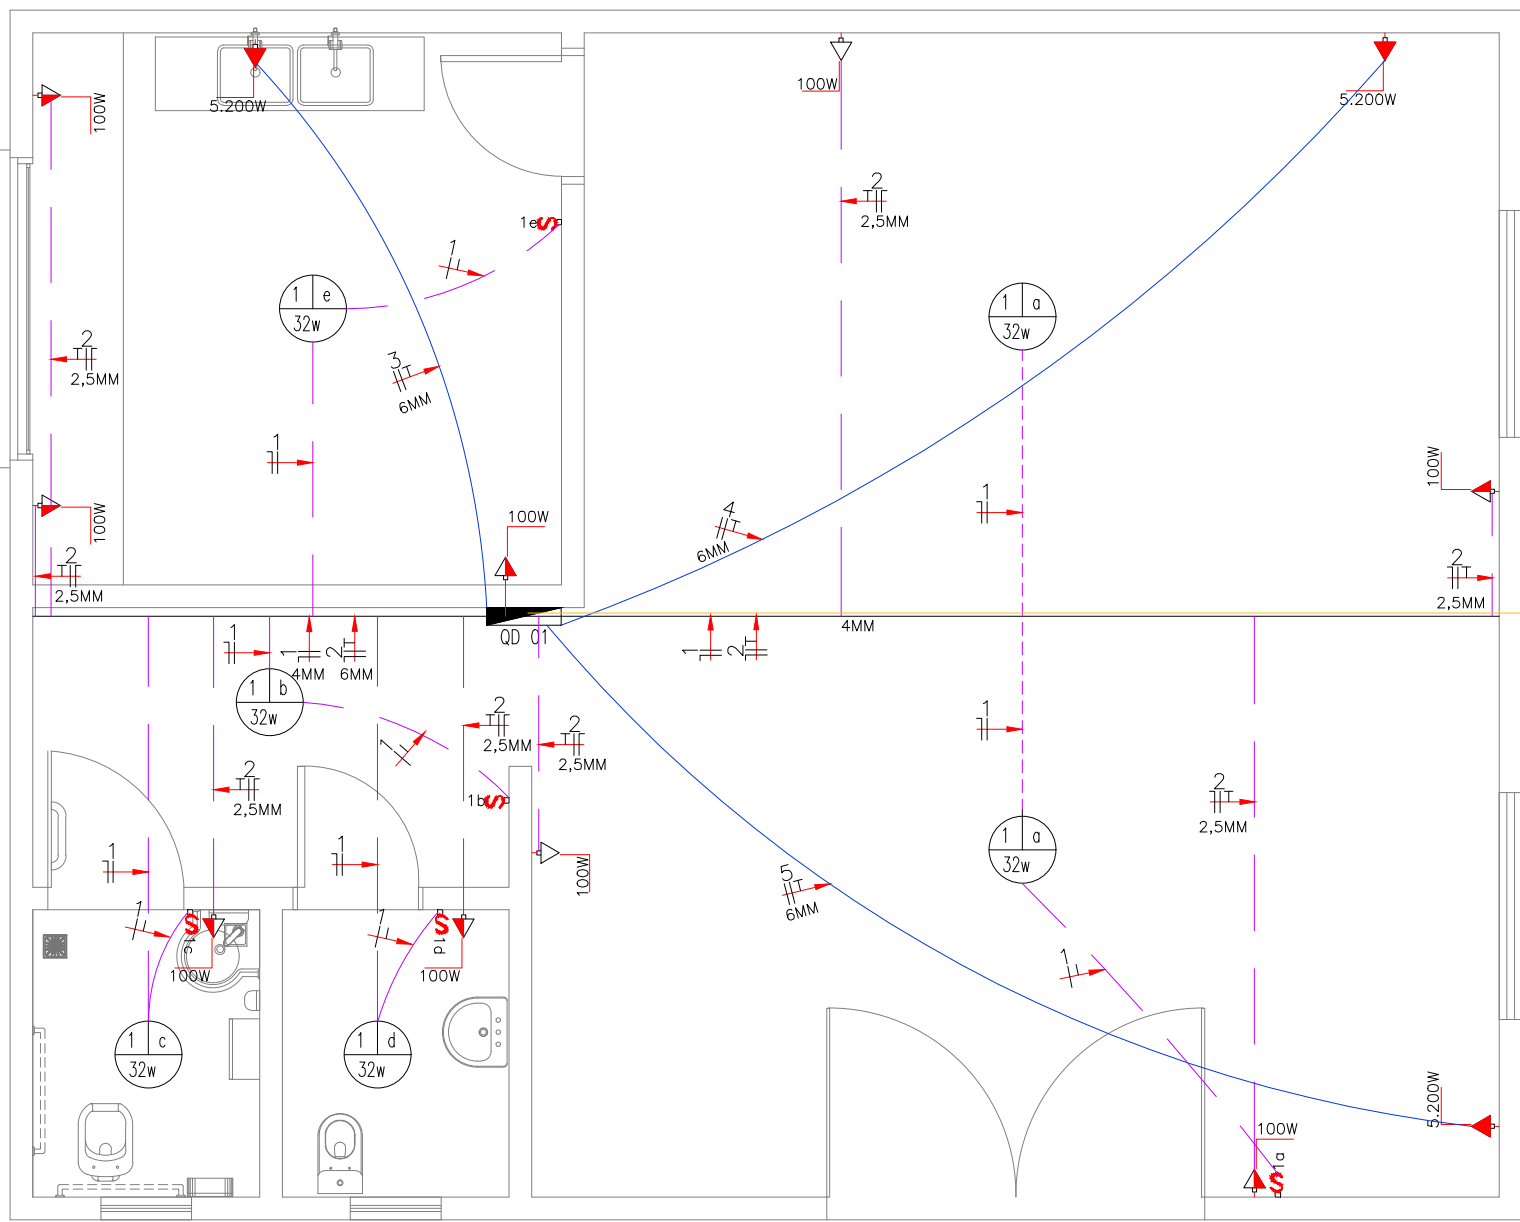
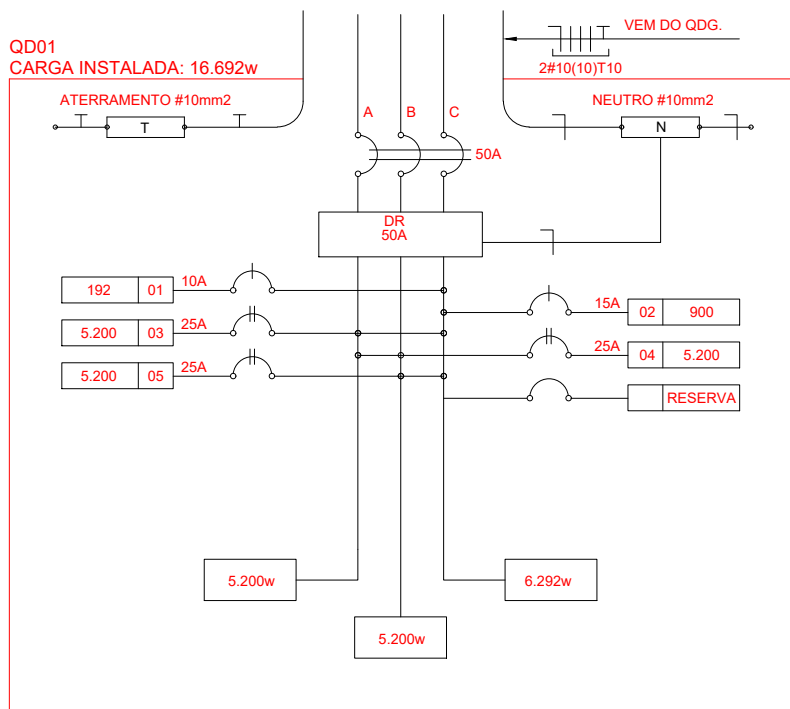


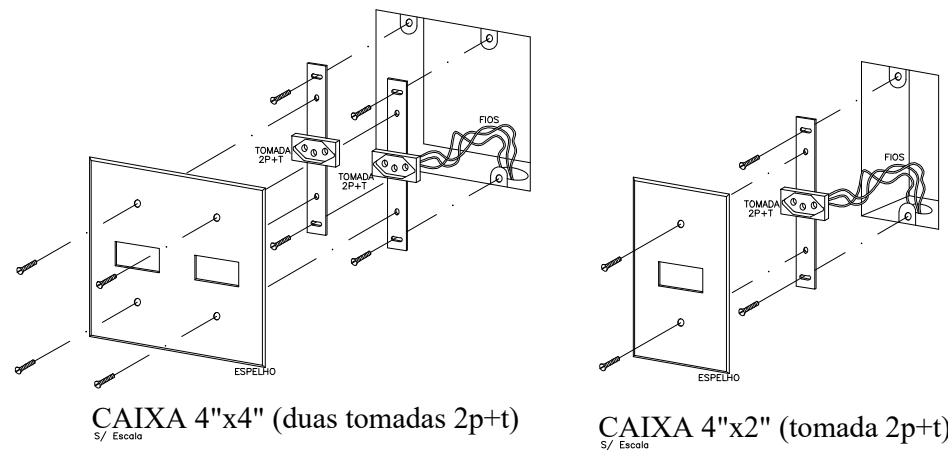

PLANTA DE DISTRIBUIÇÃO ELÉTRICA
ESC. 1/50

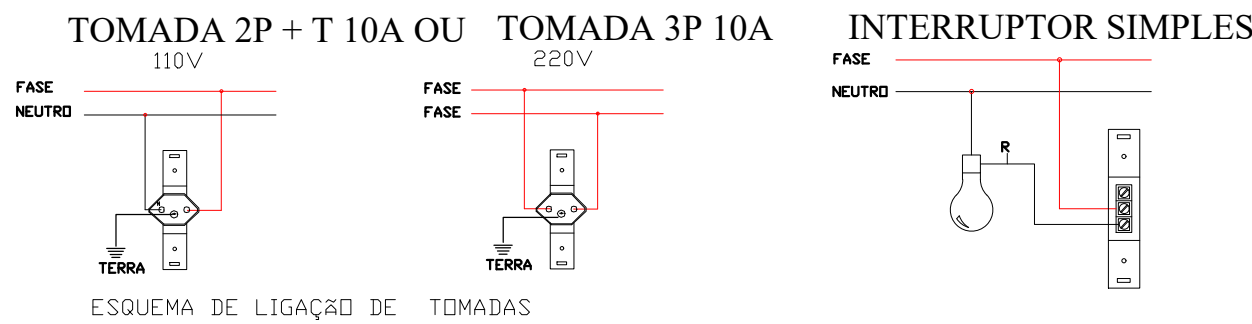

QD2 – QUADRO DEMONSTRATIVO DE CARGA

CIRCUITO	ILUMINAÇÃO			TOMADAS				TENSÃO	POTÊNCIA	CORRENTE	POTÊNCIA REAL	SEÇÃO DOS CONDUTORES	PROTEÇÃO	FASES			
	Nº	32w	100w	250w	100w	300w	600w							5200w	(V)	(W)	(A)
1	6							110	192	0,86	165,12	4,0 – 2,5	10				X
2					9			110	900	0,86	774	6,0 – 2,5	15				X
3							1	220	5.200	0,45	2.340	6,0	25	X			X
4							1	220	5.200	0,45	2.340	6,0	25	X	X		
5							1	220	5.200	0,45	2.340	6,0	25			X	X
6	RESERVA																
								QUADRO DE DISTRIBUIÇÃO									
DISTRIBUIÇÃO								220	16.692	–	7.959,12	10,0	3X50A	ABC			

CONVENÇÕES

- LUMINÁRIA PLAFON REDONDA COM VIDRO FOSCO EQUIPADA COM 1X32W DE LAD
- INTERRUPTOR SIMPLES.
- INTERRUPTOR DUAS TECLAS.
- TOMADA MEDIA A 1.20 DO PISO.
- TOMADA BAIXA A 0.30 DO PISO.
- TOMADA ALTA A 2.20 DO PISO.
- ELETRODUTO CORRUGADO QUE PASSA PELO FORRO
- ELETRODUTO QUE VEM DA REDE EXISTENTE
- FIOS - NEUTRO,FASE, RETORNO e TERRA
- QUADRO DE DISTRIBUIÇÃO INSTALADO A 165cm DE ALTURA

PROJETO ELÉTRICO

FOLHA
02/02

PROJETO
REFORMA E AMPLIAÇÃO DA UDC

DISCRIMINAÇÃO
PLANTA DE DISTRIBUIÇÃO DE CARGAS

LOCAL
AVENIDA SUDOESTE, Nº 238, QUADRA 10, LOTE 1 - ENCANTADO DO OESTE MUNICÍPIO DE ASSIS CHATEAUBRIAND -PR.

PROPRIETÁRIO
PREFEITURA MUNICIPAL DE ASSIS CHATEAUBRIAND

DATA	ESCALA	DESENHO	ARQUIVO
JAN/2022	INDICADA		
ESTATÍSTICAS			
ÁREA DO TERRENO		675,00M²	
EXISTENTE		188,48M²	
AMPLIAÇÃO		87,07M²	
TOTAL		275,55M²	

PROPRIETÁRIO
MUNICÍPIO DE ASSIS CHATEAUBRIAND
CNPJ - 76.306.474/0001-18

RESP. TÉCNICO