



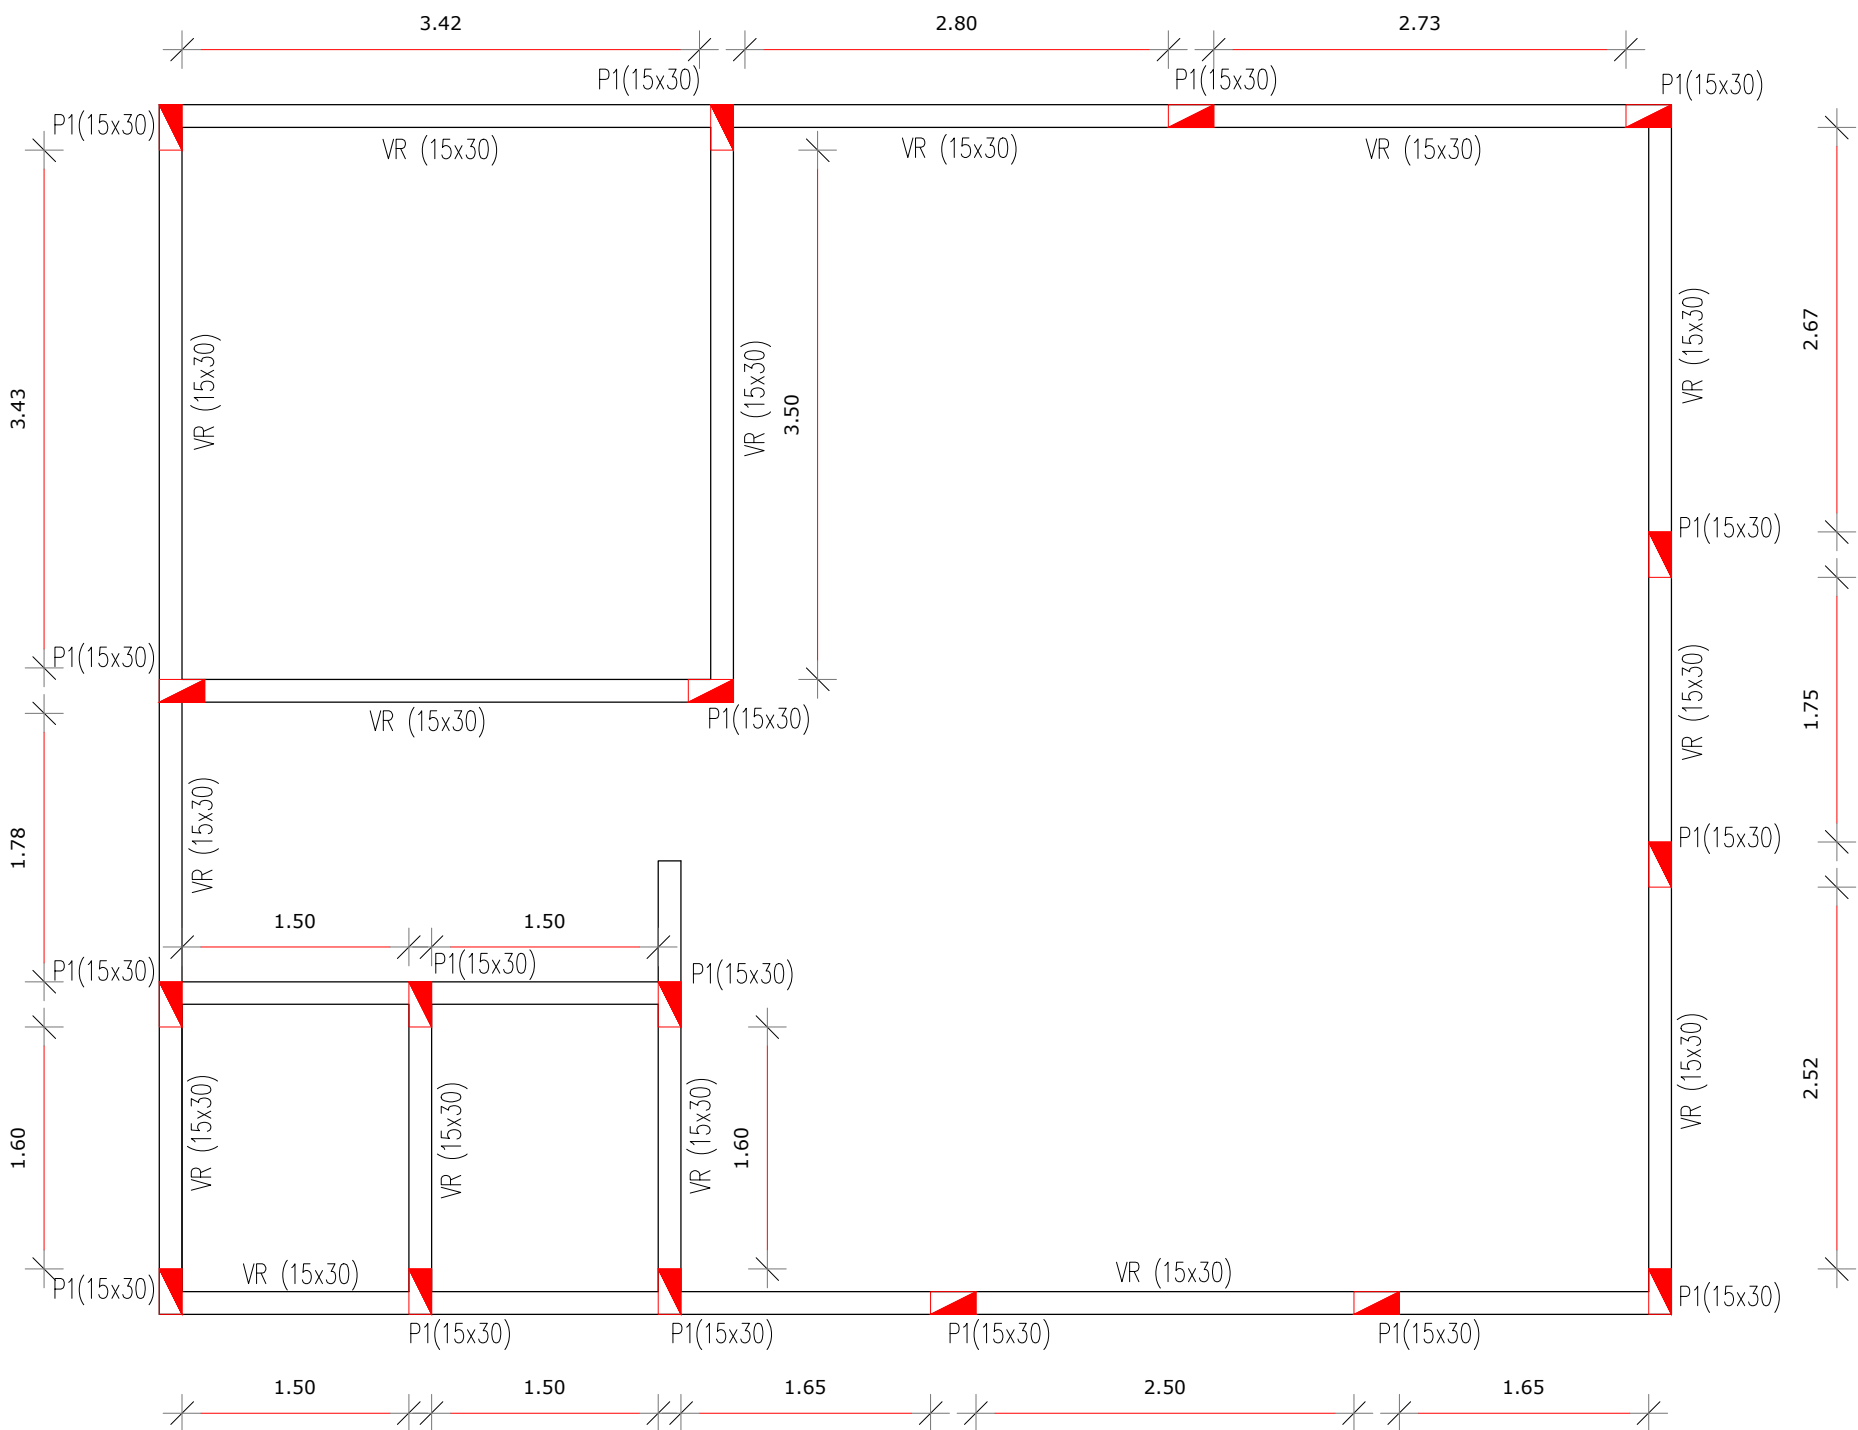


PILARES E VIGAS
ESC. 1/50

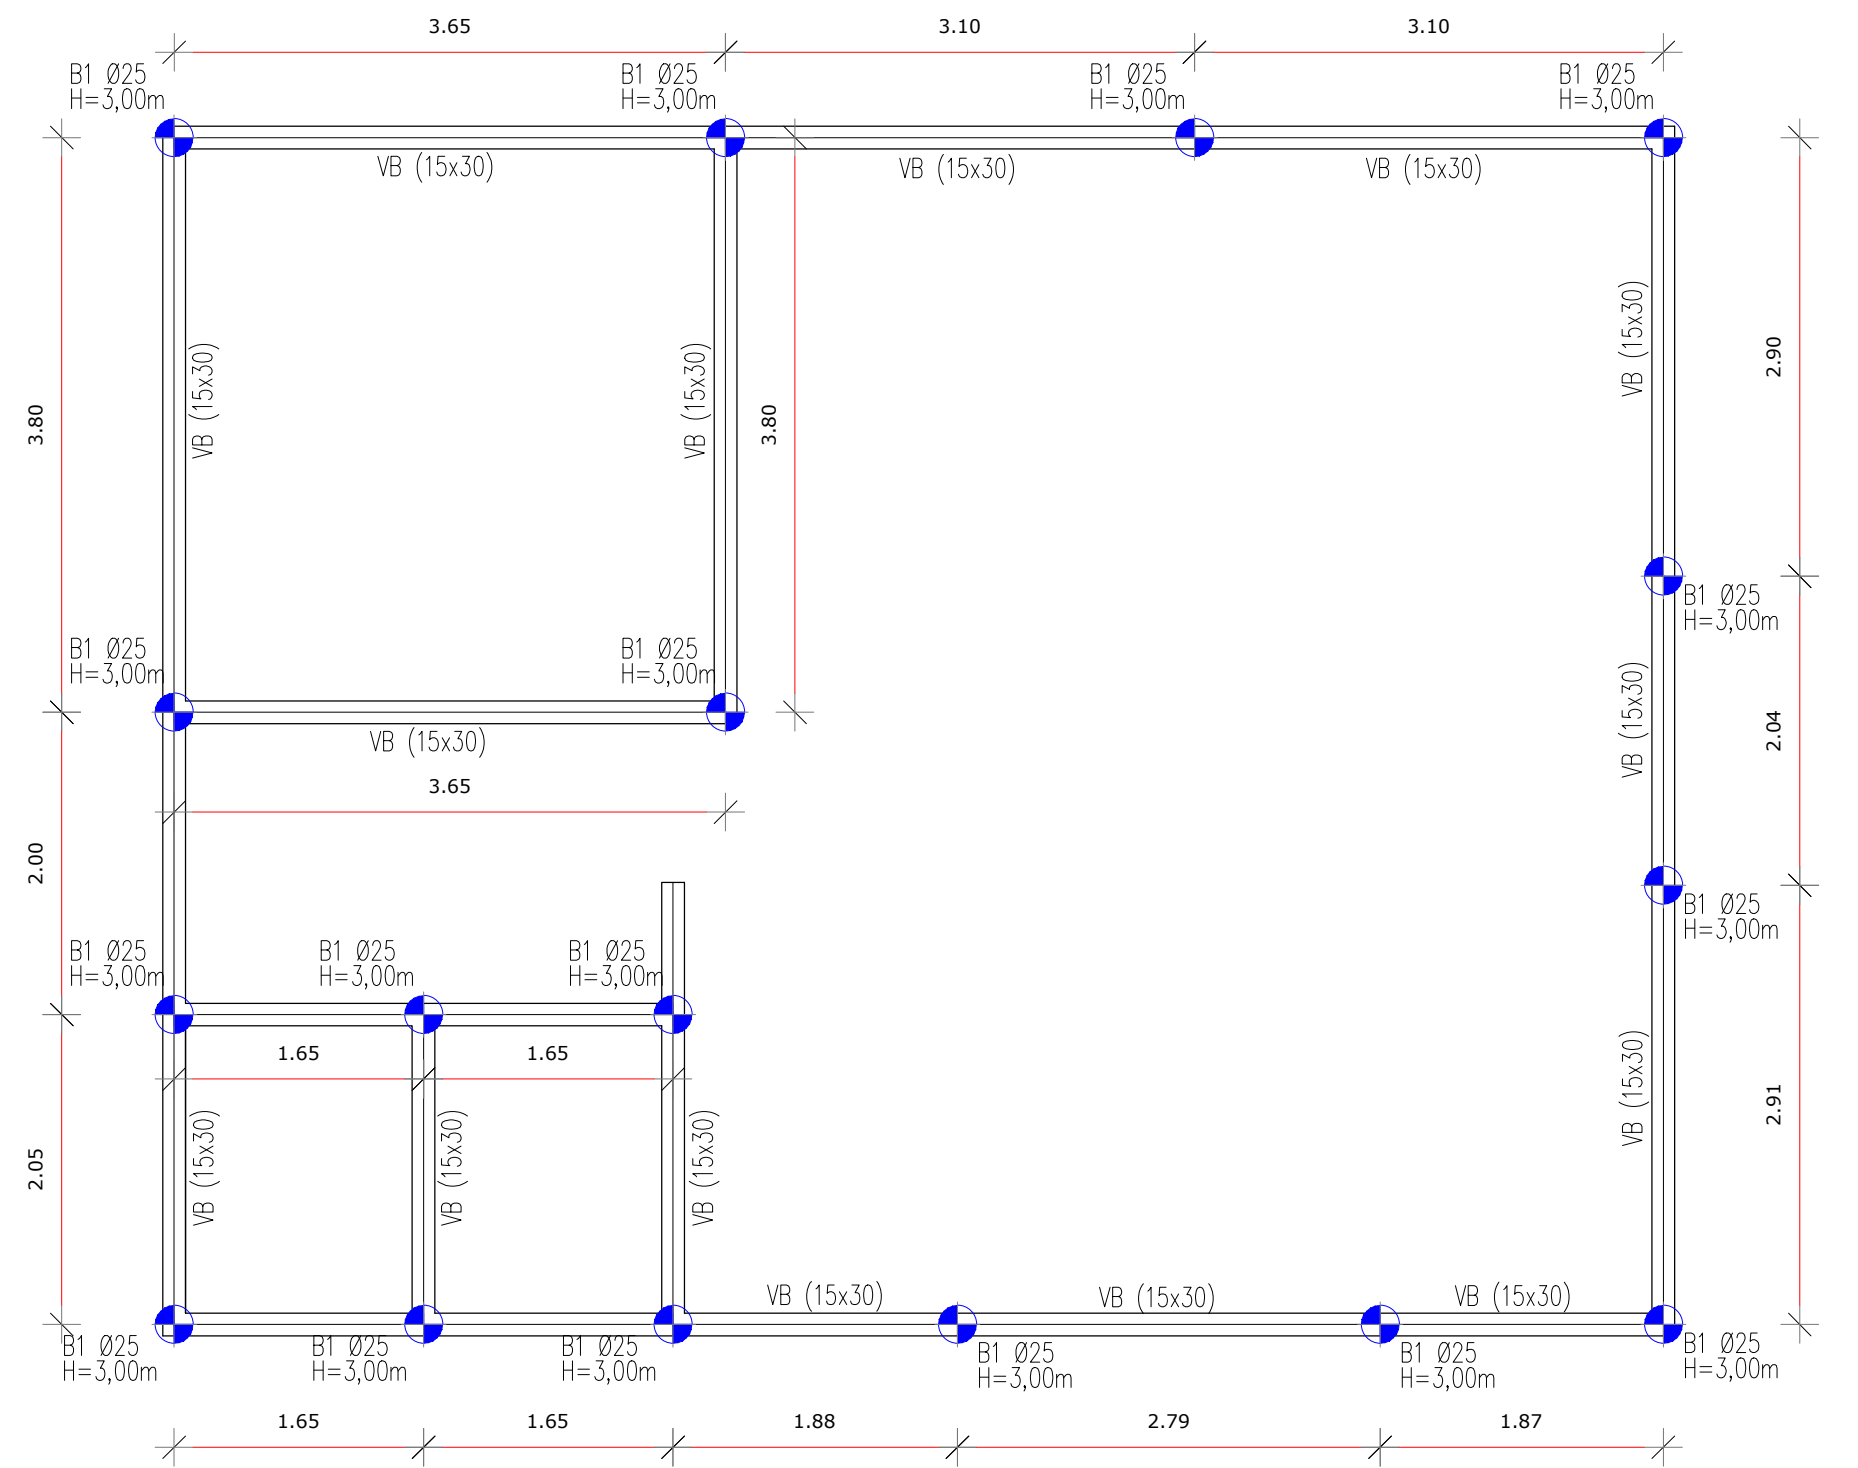

ESTACAS E VIGAS
ESC. 1/50


DETALHAMENTO
PILAR (15X30)
P1 = 17und

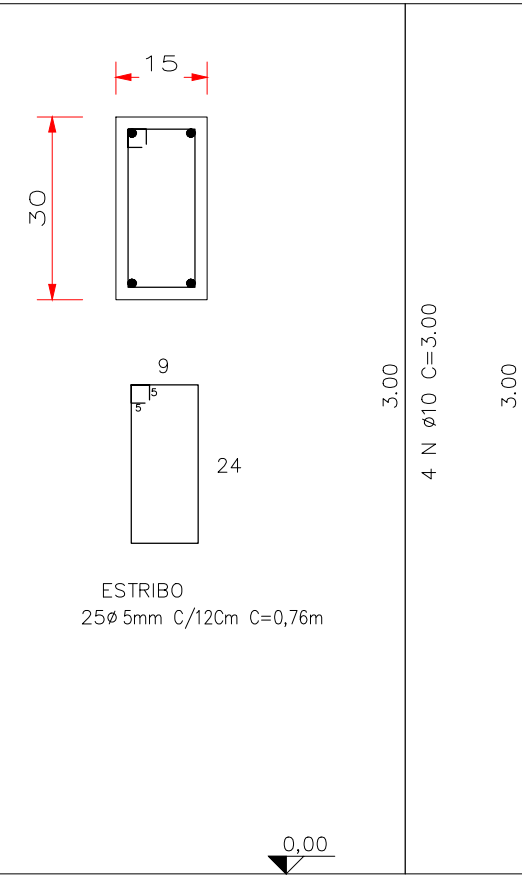

AÇO	DIAM (mm)	C.TOTAL (m)	PESO (kg)
CA50	10,0	204,00	125,87
CA60	5,0	323,00	49,74

Área de forma total = 30,60m²
Vol. concreto total = 2,29m³
fck = 25 MPa

VIGAS RESPALDO
SEÇÃO TRANSVERSAL
ESCALA 1/10

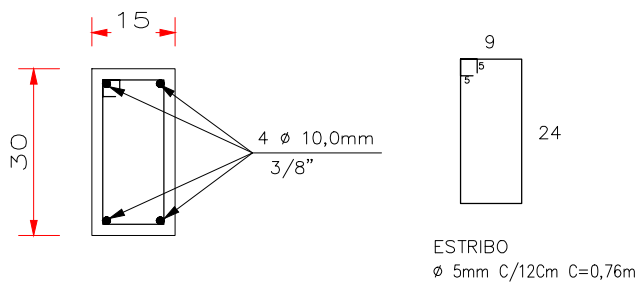


VIGAS RESPALDO - 52,45m

AÇO	DIAM (mm)	C.TOTAL (m)	PESO (kg)
CA50	10,0	209,80	129,45
CA60	5,0	332,18	51,15

Vol. concreto total = 2,36m³
Área de forma total = 31,47m²
fck = 25 MPa

DETALHE GENÉRICO DAS ESTACAS B1

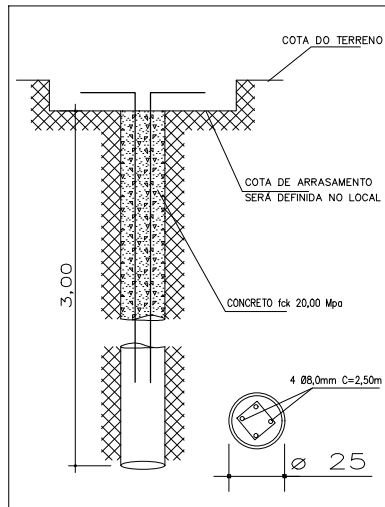


ESTACA Ø 25cm X 3,00m x 17und

DETALHE DAS ESTACAS

AÇO	N	DIAM	QUANT.	UNIT (m)	C.TOTAL (m)	PESO (kg)
CA50	1	8,0	4	2,50	170,00	67,15

Vol. concreto total = 2,50m³
fck = 20 MPa

VIGAS BALDRAMES
SEÇÃO TRANSVERSAL
ESCALA 1/10

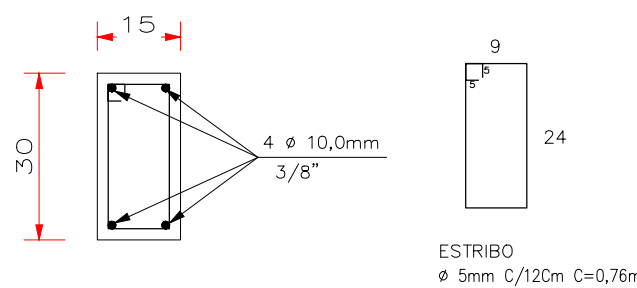

VIGAS BALDRAMES - 52,45m

AÇO	DIAM (mm)	C.TOTAL (m)	PESO (kg)
CA50	10,0	209,80	129,45
CA60	5,0	332,18	51,15

Vol. concreto total = 2,36m³
Área de forma total = 31,47m²
Impermeabilização = 39,34m²
fck = 25 MPa

PROJETO ESTRUTURAL

FOLHA
02/02

PROJETO
REFORMA E AMPLIAÇÃO DA UDC

DISCRIMINAÇÃO
PLANTA DE FUNDAÇÕES DO SALÃO

LOCAL
AVENIDA SUDOESTE, Nº 238, QUADRA 10, LOTE 1 - ENCANTADO DO OESTE MUNICÍPIO DE ASSIS CHATEAUBRIAND -PR.

PROPRIETÁRIO
PREFEITURA MUNICIPAL DE ASSIS CHATEAUBRIAND

DATA
JAN/2022

ESCALA
INDICADA

DESENHO

ARQUIVO

ESTATÍSTICAS

ÁREA DO TERRENO
675,00m²

EXISTENTE
AMPLIAÇÃO
TOTAL

188,48M²
87,07M²
275,55M²

PROPRIETÁRIO
MUNICÍPIO DE ASSIS CHATEAUBRIAND
CNPJ - 76.201.474/0001-18

RESP. TÉCNICO