



NOTA

- NOS TRECHOS HORIZONTAIS DAS TUBULAÇÕES DE ESGOTO SANITÁRIO RECOMENDAM-SE AS SEGUINTES DECLIVIDADES:
 - 2% PARA TUBULAÇÕES COM DIÂMETRO NOMINAL IGUAL OU INFERIOR A 75mm,
 - 1% PARA TUBULAÇÕES COM DIÂMETRO NOMINAL IGUAL OU SUPERIOR A 100mm.
- TODAS AS TUBULAÇÕES EXPOSTAS DEVERÃO SER FIXADAS COM BRAÇADEIRA.

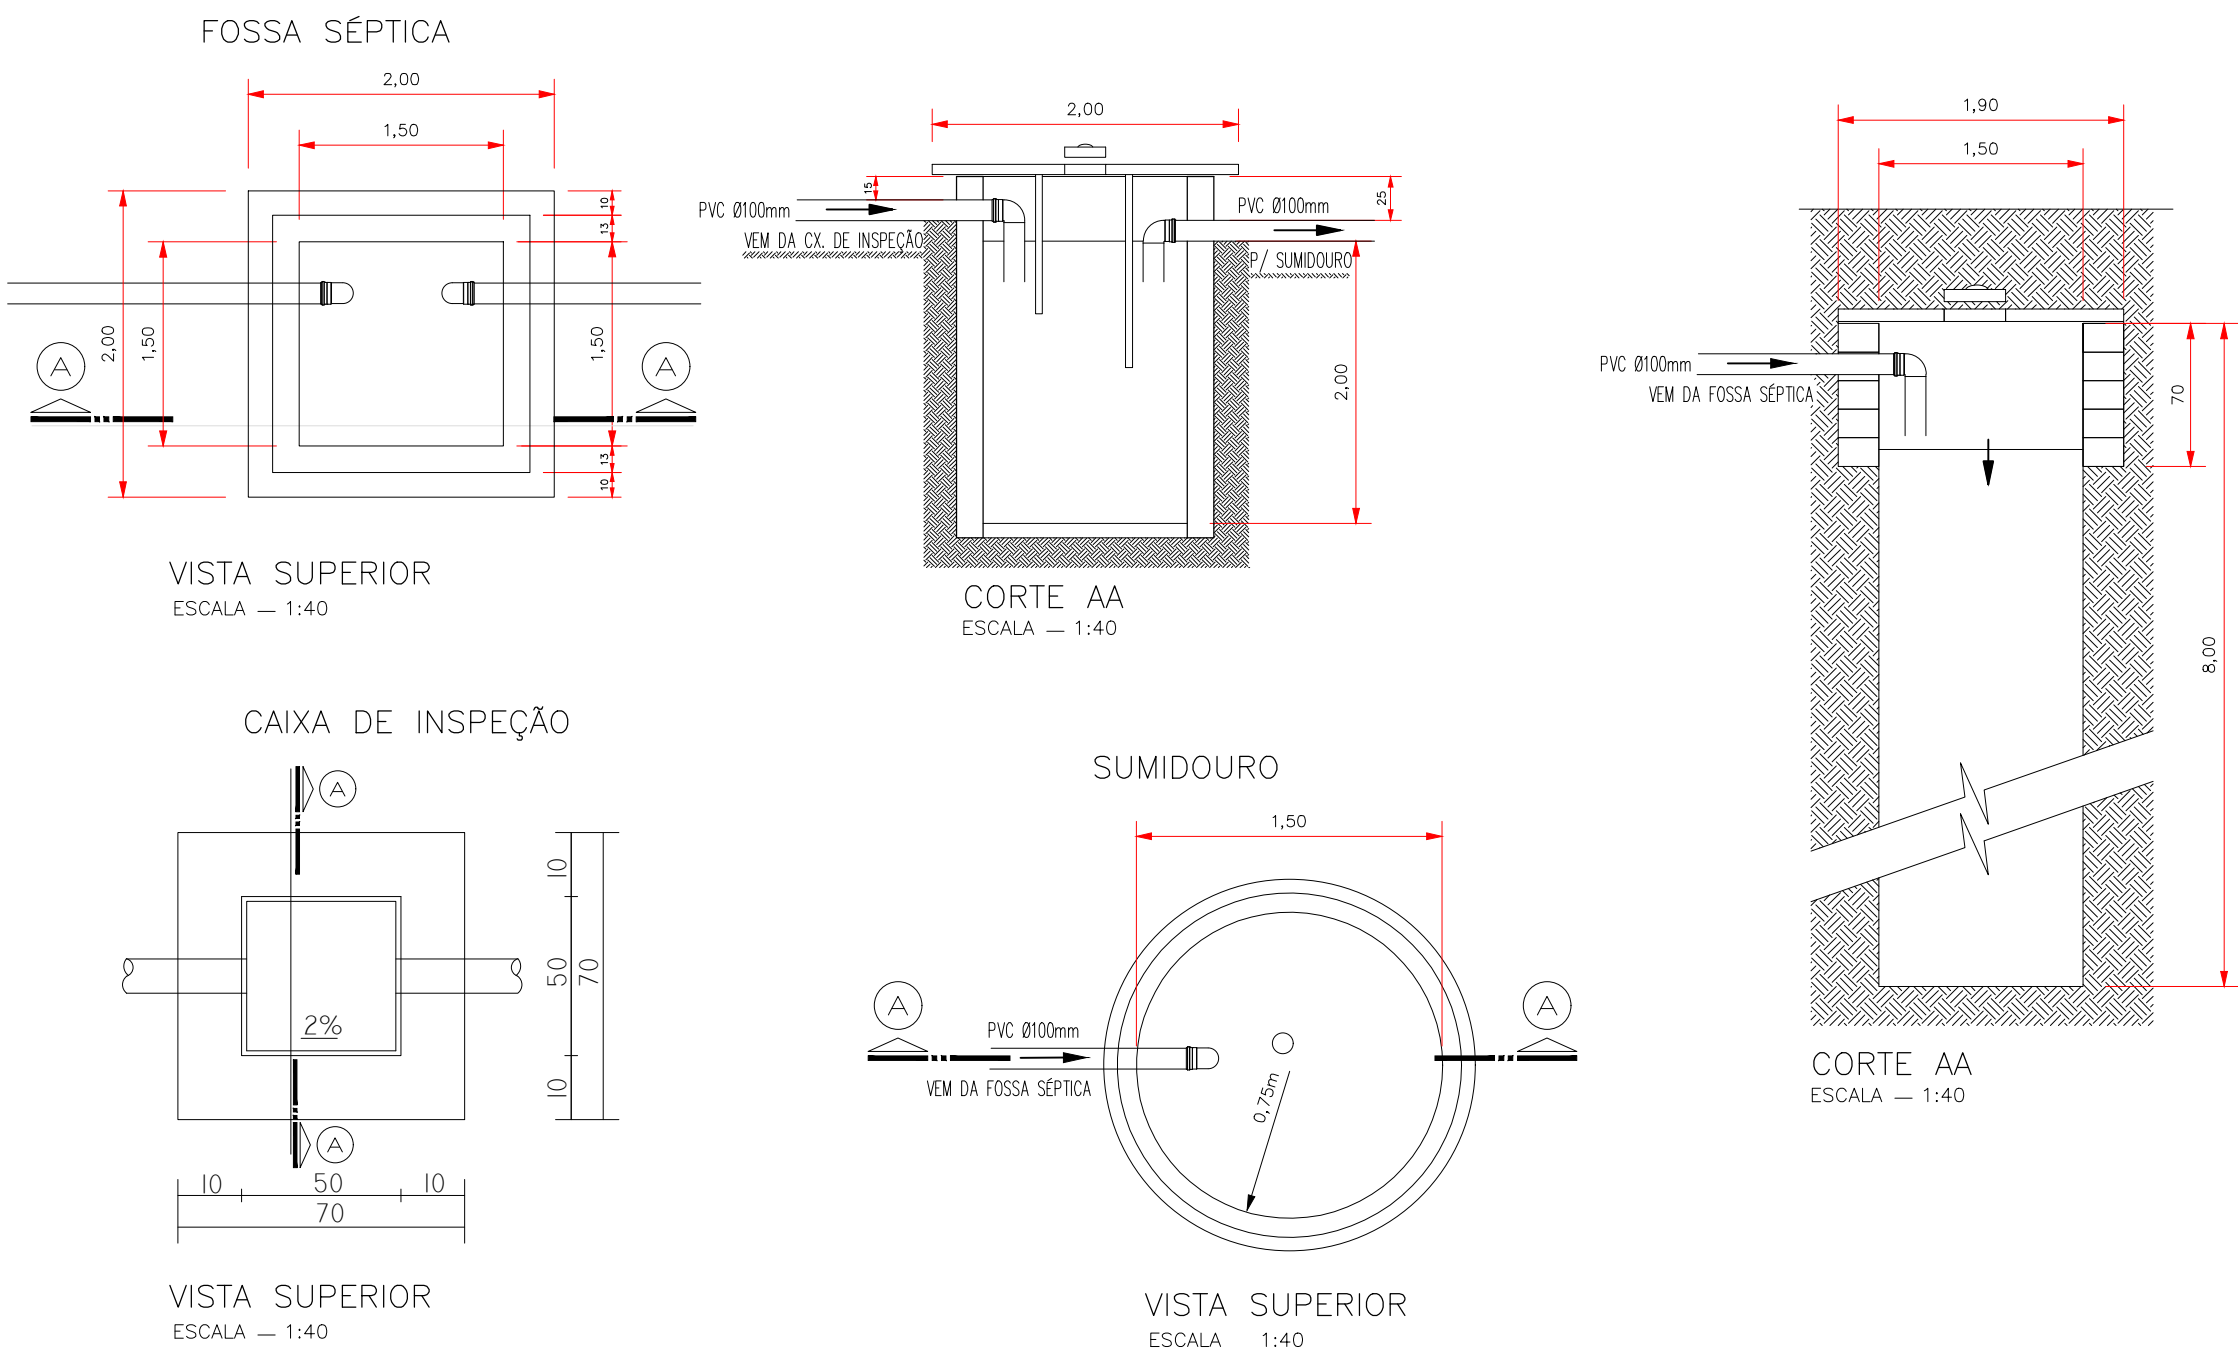

PLANTA DE ÁGUA FRIA
ESC. 1/50

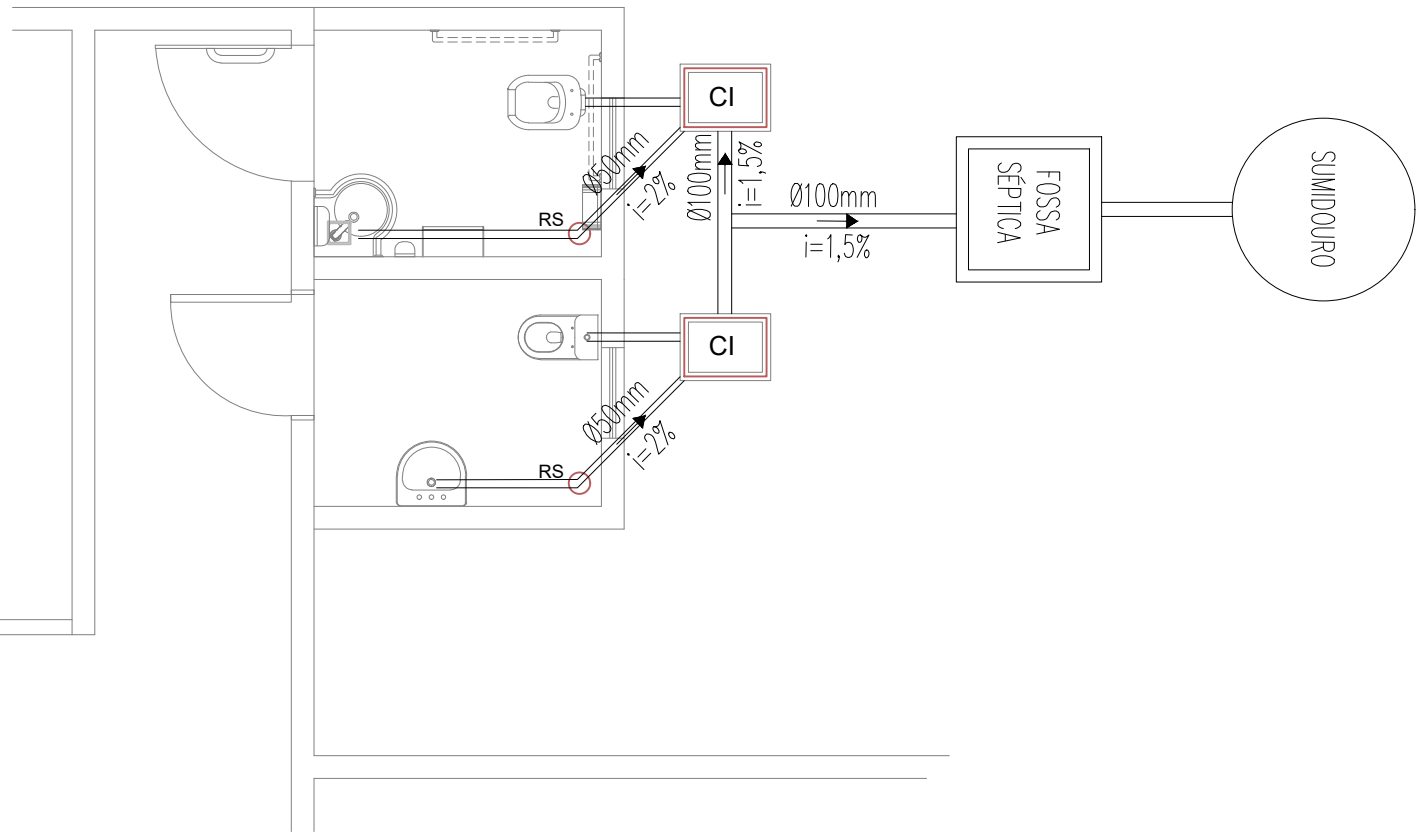

LEGENDA

- TUBULAÇÃO QUE DESCE
- CI CAIXA DE INSPEÇÃO
- RS RALO SIFONADO
- RG REGISTRO DE GAVETA

PROJETO HIDROSSANITÁRIO

FOLHA
01/02

PROJETO				REFORMA E AMPLIAÇÃO DA UDC	
DISCRIMINAÇÃO				PLANTA DE ESGOTO E ÁGUA FRIA	
LOCAL				AVENIDA SUDOESTE, Nº 238, QUADRA 10, LOTE 1 - ENCANTADO DO OESTE MUNICÍPIO DE ASSIS CHATEAUBRIAND -PR.	
PROPRIETÁRIO				PREFEITURA MUNICIPAL DE ASSIS CHATEAUBRIAND	
DATA	ESCALA	DESENHO	ARQUIVO	PROPRIETÁRIO <i>MUNICÍPIO DE ASSIS CHATEAUBRIAND</i> <i>CNPJ - 16.208.479/0001-18</i>	
JAN./2022	INDICADA				
ESTATÍSTICAS					
ÁREA DO TERRENO			675,00M ²		
EXISTENTE			_____ 188,48M ²		
AMPLIAÇÃO			_____ 87,07M ²		
TOTAL			_____ 275,55M ²		
				RESP. TÉCNICO _____	