


LEGENDA		
	DEMOLIÇÃO DE PISO CERÂMICO	3,62 M²
	DEMOLIÇÃO DE PAREDES	21,56 M²
	FORRO PVC A RETIRAR	10,56 M²
	PAREDE A EXECUTAR	1,05 M²
	CONSTRUÇÃO EXISTENTE	188,48 M²

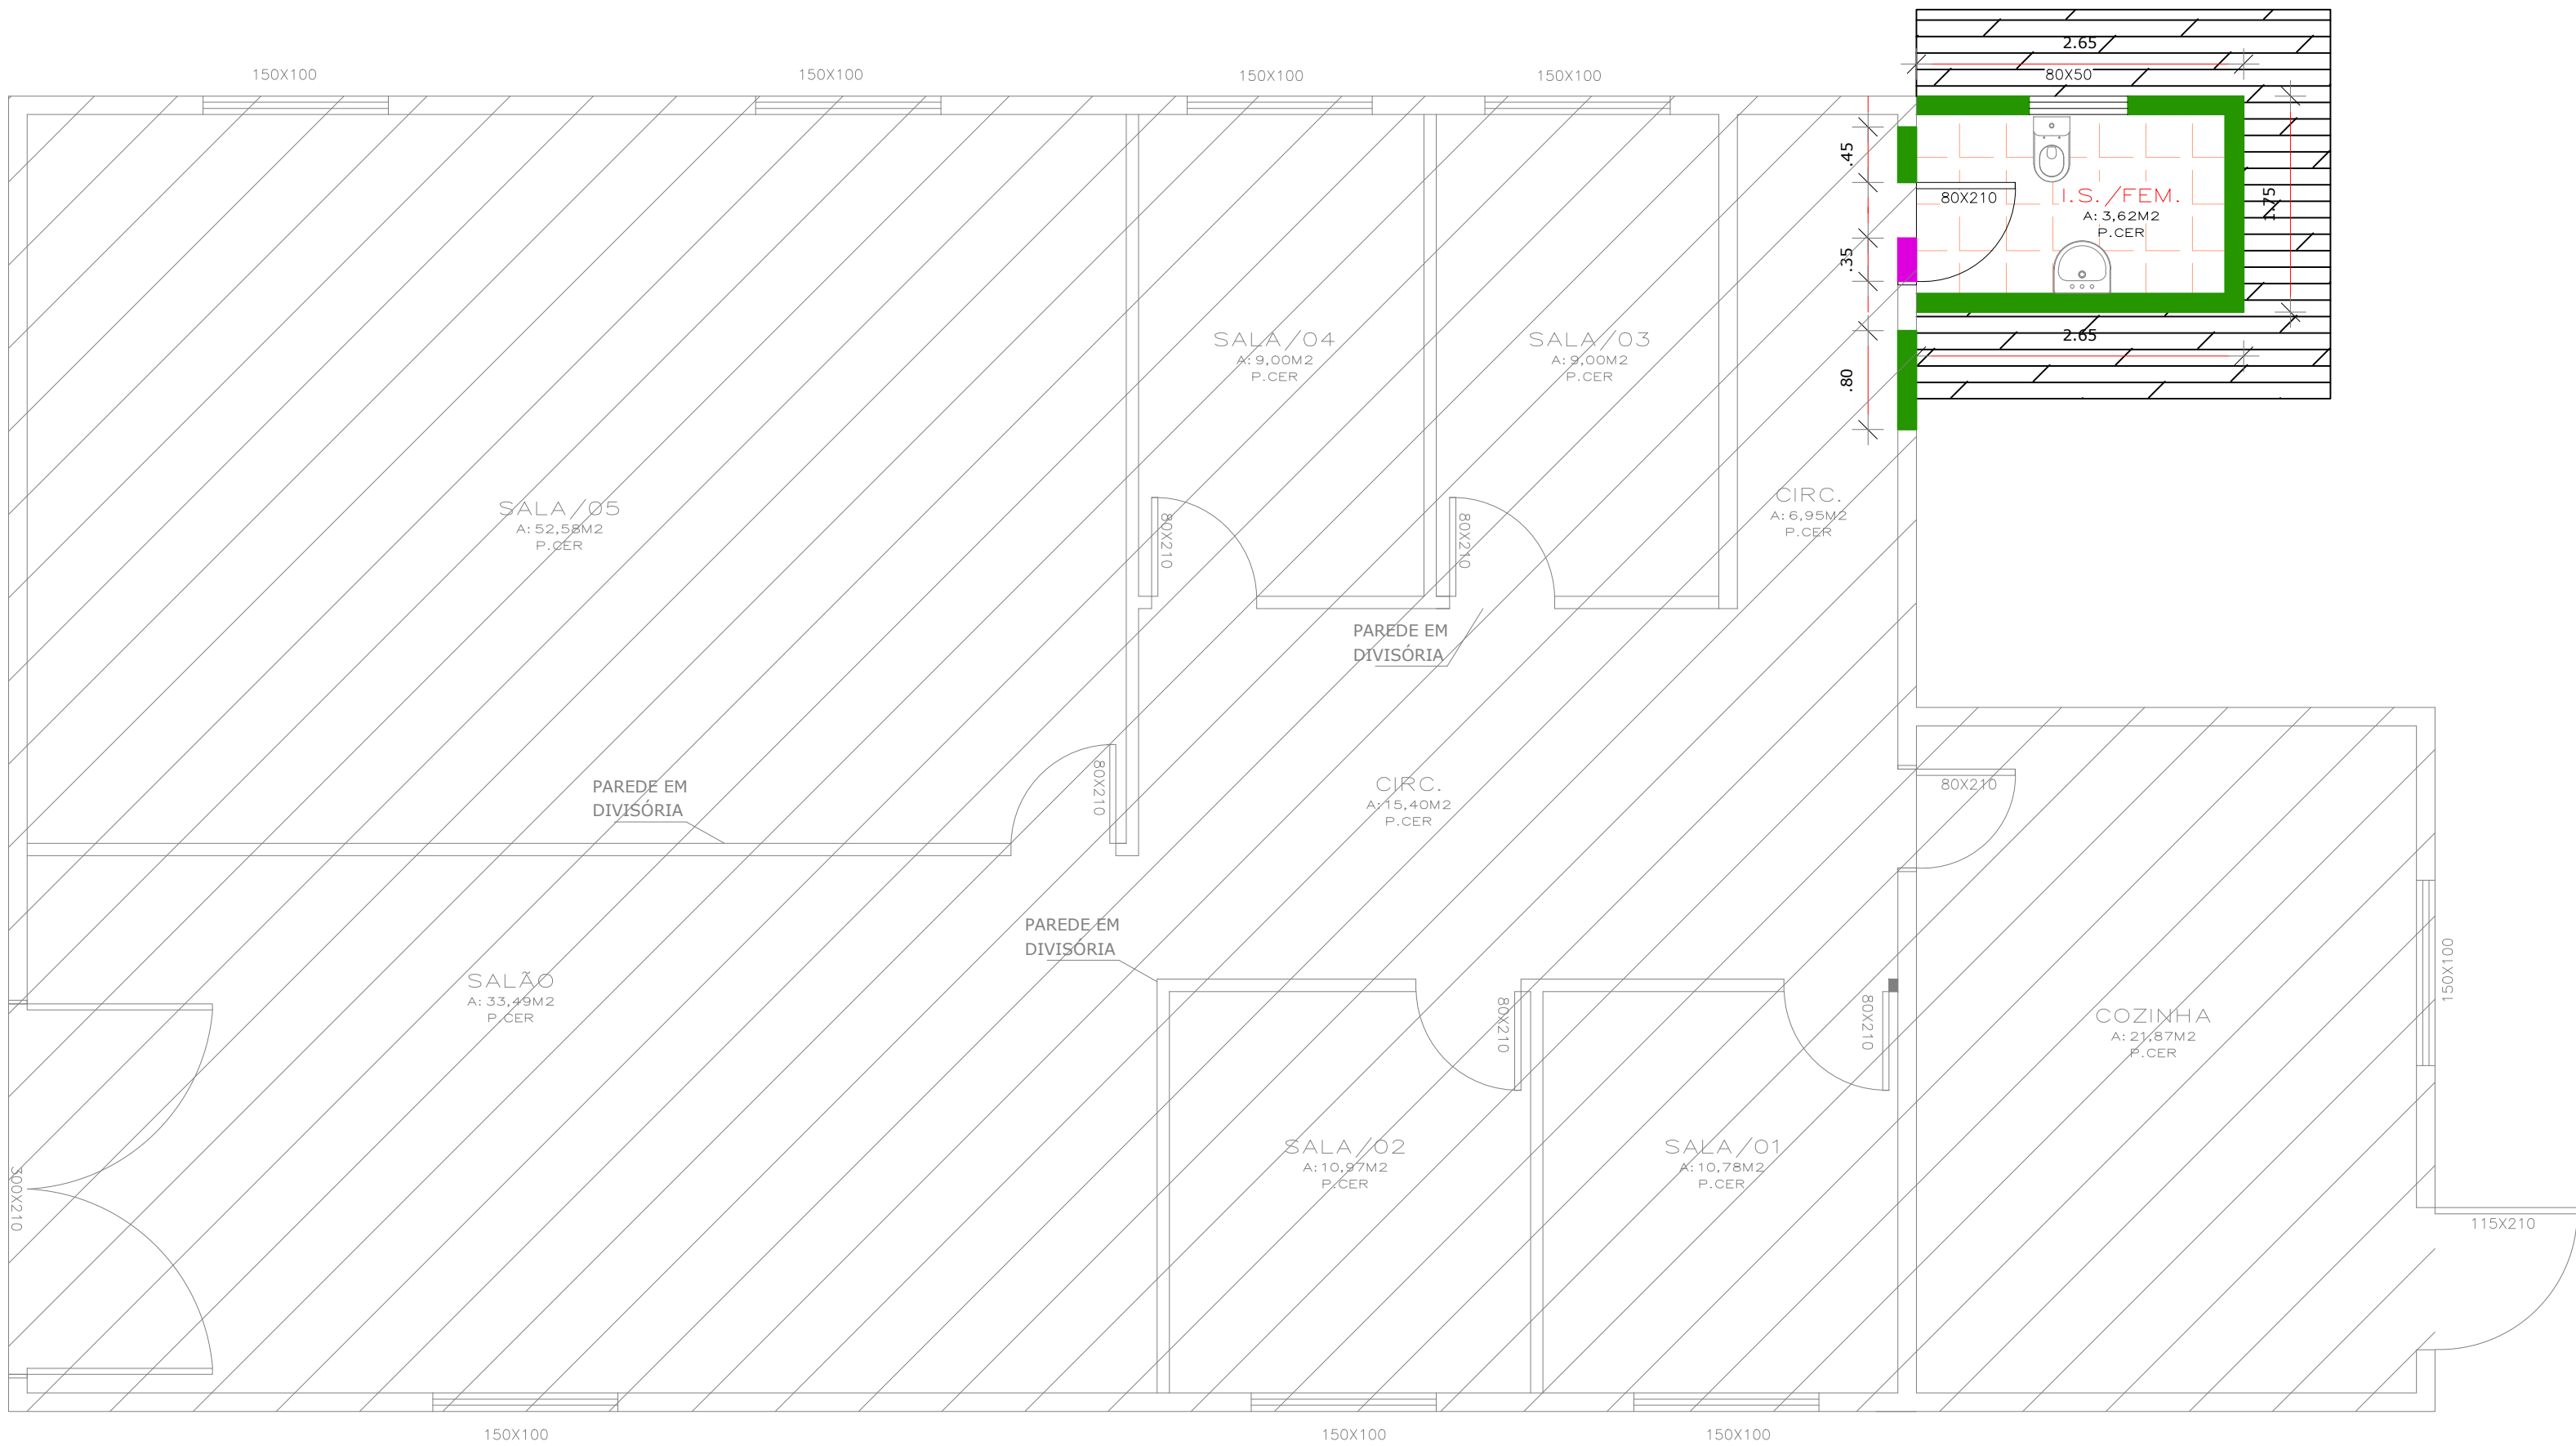

PLANTA BAIXA
ESC. 1/50

PROJETO ARQUITETÔNICO		FOLHA 01/02
PROJETO REFORMA E AMPLIAÇÃO DA UDC - ENCANTADO DO OESTE		
DISCRIMINAÇÃO PLANTA DE REFORMA		
LOCAL AVENIDA SUDOESTE, Nº 238, QUADRA 10, LOTE 1 - ENCANTADO DO OESTE MUNICÍPIO DE ASSIS CHATEAUBRIAND -PR.		
PROPRIETÁRIO PREFEITURA MUNICIPAL DE ASSIS CHATEAUBRIAND		
DATA JAN/2022	ESCALA INDICADA	DESENHO ARQUIVO
ESTATÍSTICAS ÁREA DO TERRENO 675,00M²		PROPRIETÁRIO MUNICÍPIO DE ASSIS CHATEAUBRIAND CNPJ - 76.308.419/0005-18
EXISTENTE AMPLIAÇÃO TOTAL 188,48M² 87,07M² 275,55M²		RESP. TÉCNICO