


PLANILHA DE QUANTITATIVO DE SERVIÇOS - DRENAGEM																					
RUA	canal	TUBULAÇÃO (m)					BOCAS DE LOBO	CAIXAS LIGAÇÃO/QUEDA					POÇO DE VISITA/QUEDA				DISSIP.	MOVIMENTO DE TERRA (m3)			
		0,20	0,40	0,60	0,80	1,00		1,20	0,40	0,60	0,80	1,00	1,20	0,40	0,60	0,80		1,00	1,20	ABERTURA DE VALA	REATERRO VALAS E/OU APLACAMENTO
CASTRO ALVES	-	122	119	-	-	-	10	2	2	-	-	-	-	1	-	-	-	-	465,12	272,01	116,58

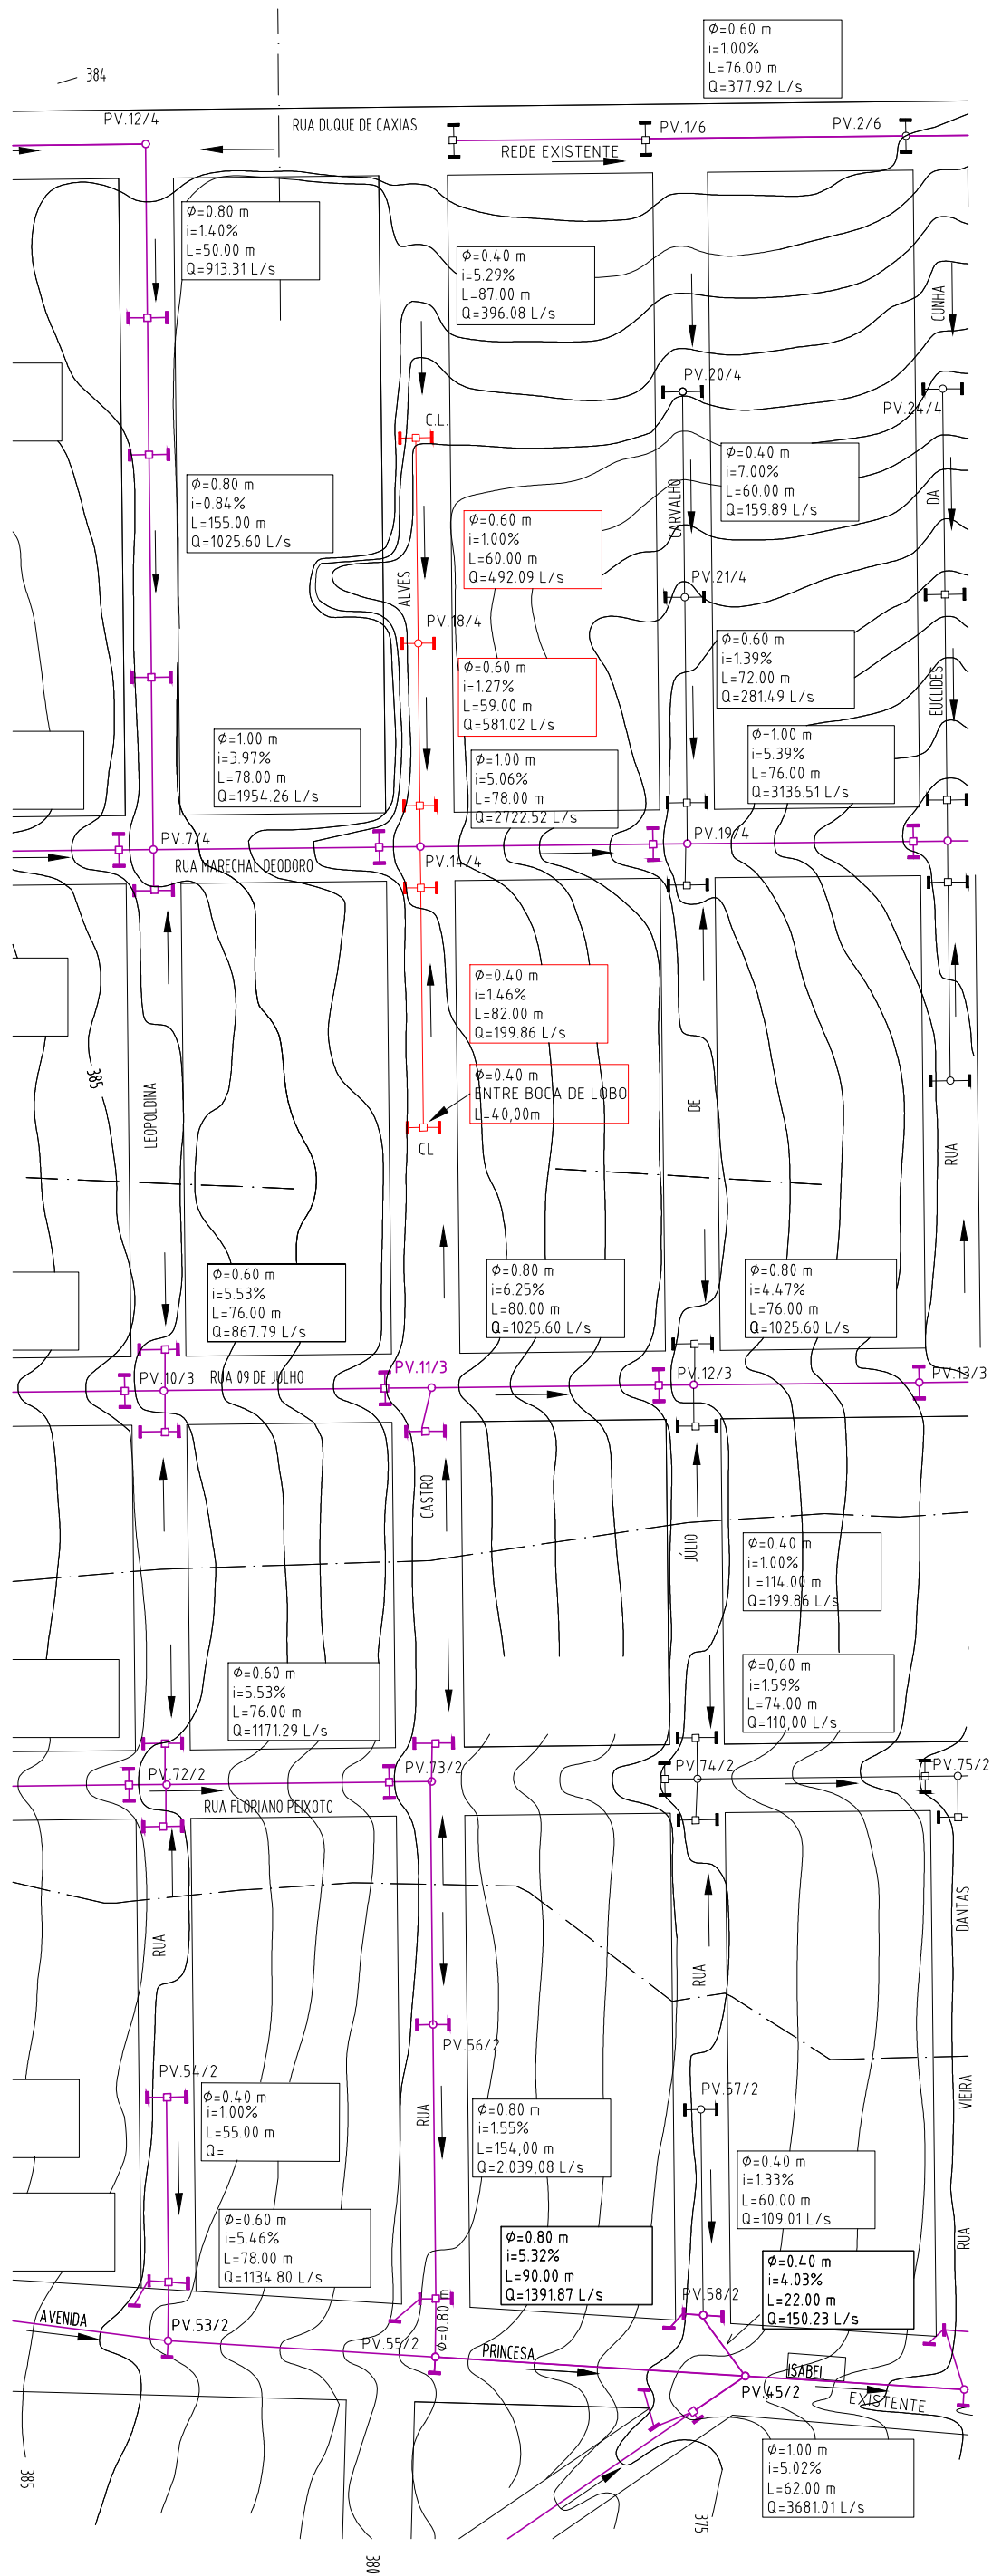

CONVENÇÕES

- CANALIZAÇÃO EXISTENTE
  - CANALIZAÇÃO PROJETADA
  - PL - PONTO DE LANÇAMENTO
  - CÔRREGO EXISTENTE
  - DIVISOR
- Ø=Dímetro (m)  
i=Declividade (%)  
L=Extensão (m)  
Q=Vazão (L/s)

S=Canal C. A. (m)  
i=Declividade (%)  
L=Extensão (m)  
Q=Vazão (L/s)
- PV Nº

PV Nº

Direção do Escoamento

A EXECUTAR

- CAIXA DE CAPTAÇÃO COM BOCA-DE-LOBO
- CAIXA DE LIGAÇÃO
- POÇO DE VISITA
- CANALIZAÇÃO PROJETADA A EXECUTAR

PAVIMENTAÇÃO ASFÁLTICA

DISCRIMINAÇÃO			PROJETO DE DRENAGEM - LAYOUT		
LOCAL			JARDIM ARAÇA - RUA CASTRO ALVES		
PROPRIETÁRIO			MUNICÍPIO DE ASSIS CHATEAUBRIAND – PARANÁ		
FOLHA	MUNICIPIO DE ASSIS CHATEAUBRIAND – PR		RESPONSÁVEL TÉCNICO		
01/01					
ESCALA					
1/2000					
DATA					
AGOSTO/2021					