


PLANTA - RUA CASTRO ALVES - ESCALA 1:750


ESTATÍSTICA - CASTRO ALVES

LOCAL	TRECHO	PAVIMENTAÇÃO (m2)	MEIO-FIO (m)	CALÇADA e=7cm(m3)	GRAMA (m2)	PINTURA DE FAIXA (m2)	PLACA COD. R-2	REMOÇÃO DE CAMADA SUPERFICIAL (m2)	BASE BRITA e=15cm(m3)	CBUQ (M3)	ESPESSURA CBUQ (cm)	EXTENSÃO (m)	RAMPA (und)	PLACA DE RUA
RUA CASTRO ALVES	AV. PRINCESA ISABEL – RUA DUQUE DE CAXIAS	5,234,60	1,230,20	123,92	942,29	22,24	08	5234,60	785,19	209,39	4,00	620,63	16	04

- LEGENDA
- PAVIMENTAÇÃO
 - MEIO FIO
 - CALÇADA
 - GRAMA
 - SINALIZAÇÃO VERTICAL – PLACA COD. R-2
 - RAMPA – CALÇADA REBAIXADA
 - ÁRVORE EXISTENTE – A-MANTER

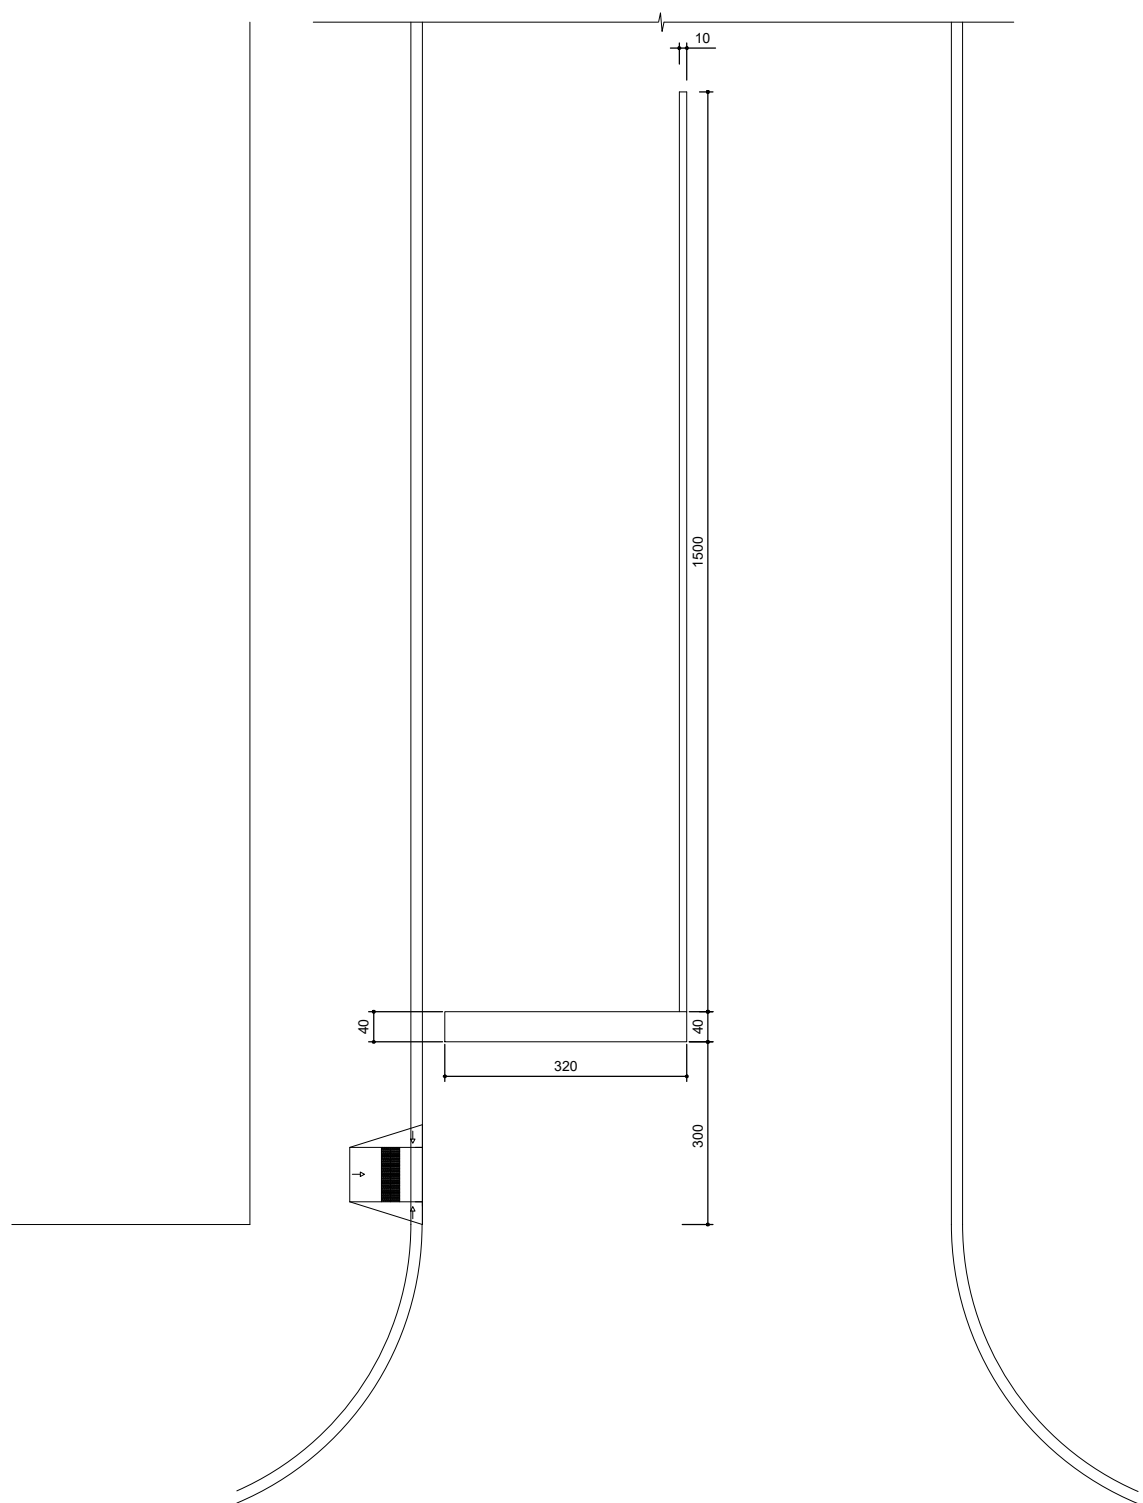


PINTURA DE FAIXA – PISTA SIMPLES (RUAS)
FAIXA BRANCA A=1,28m2
FAIXA AMARELA A=1,50m2

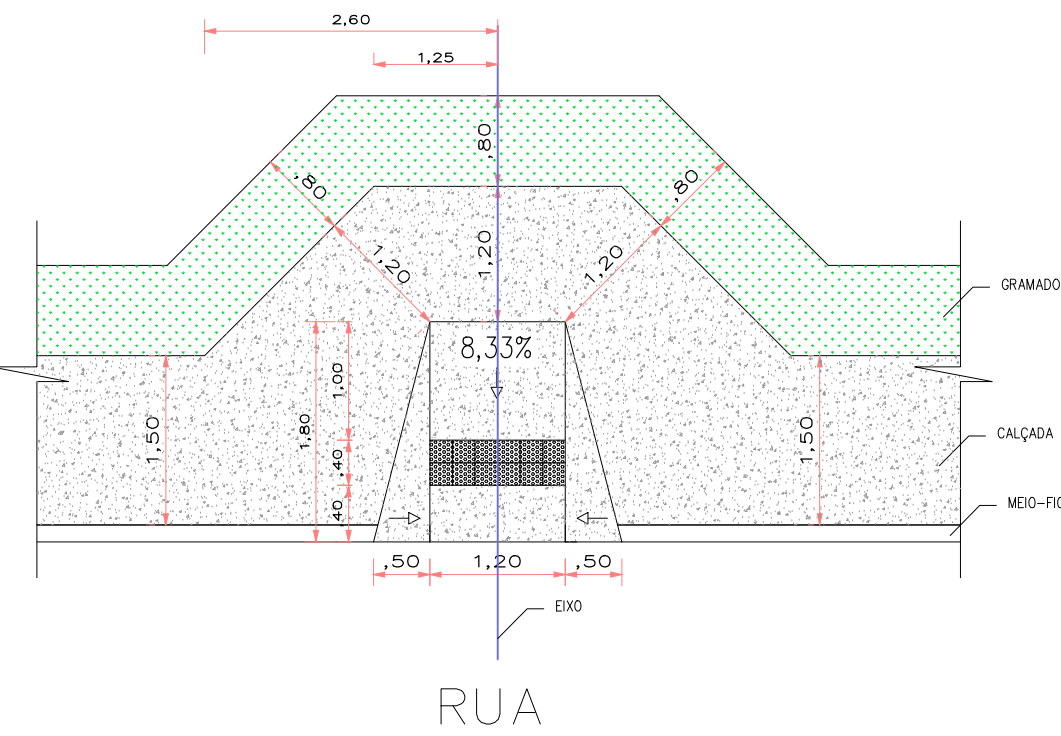


DET. DO REBAIXO NA CALÇADA
ESC. 1/50


SEÇÃO TRANSVERSAL TIPO – PISTA SIMPLES
ESCALA 1:50

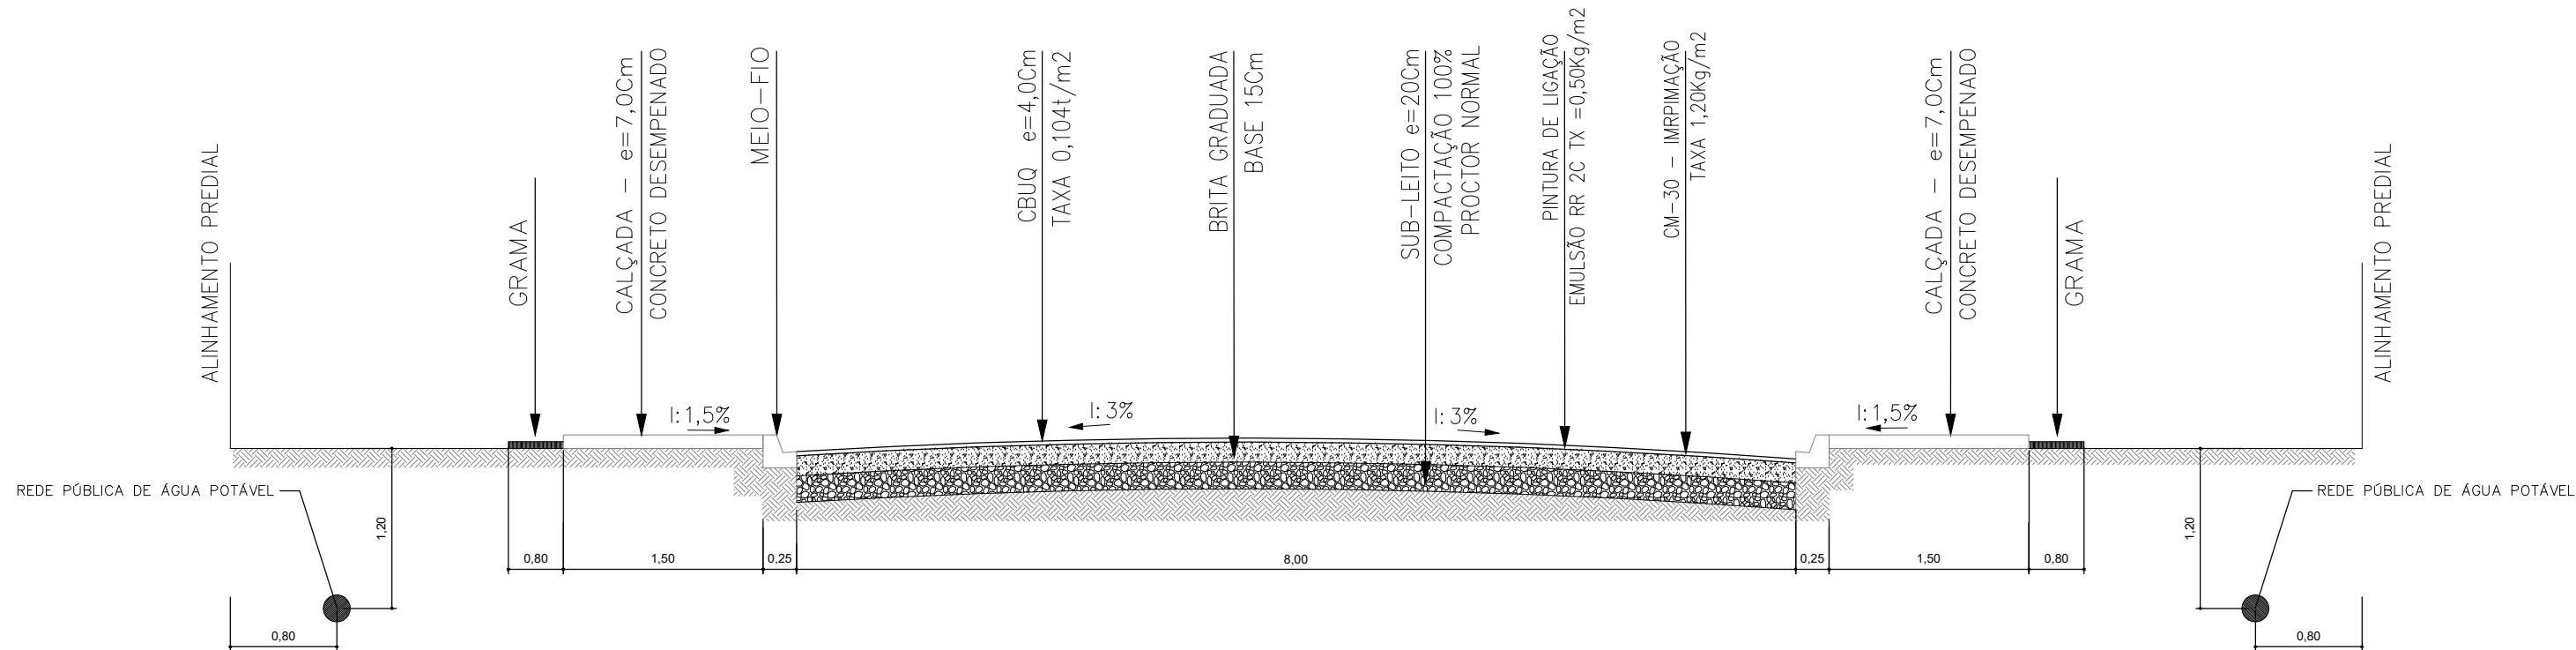

SINALIZAÇÃO VERTICAL
CÓDIGO – R2

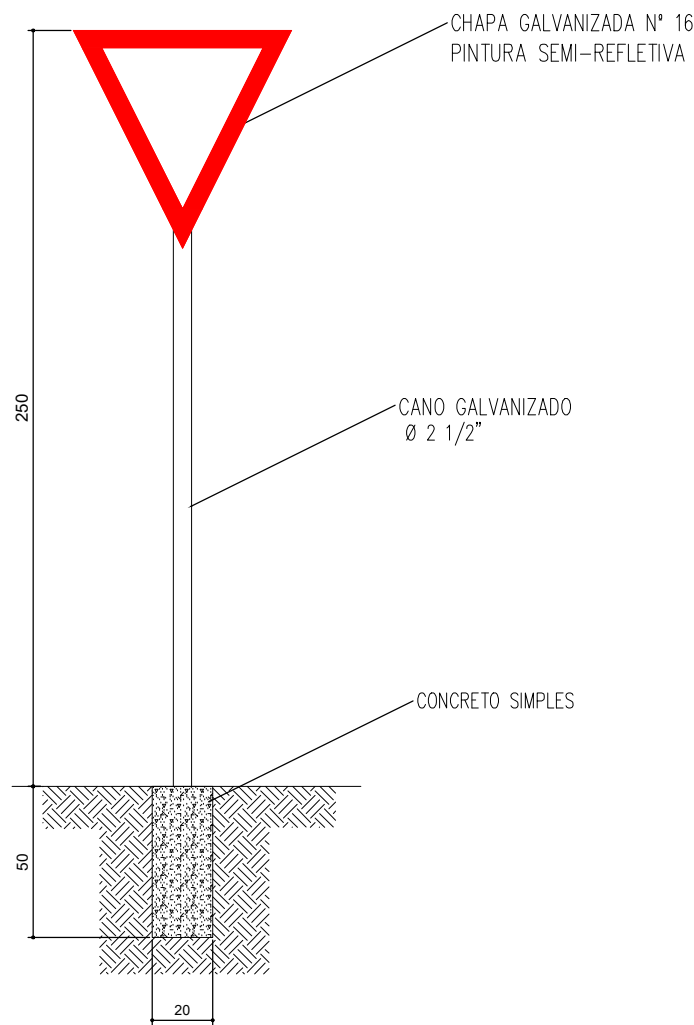

PLANTA DE SITUAÇÃO
JARDIM ARAÇA

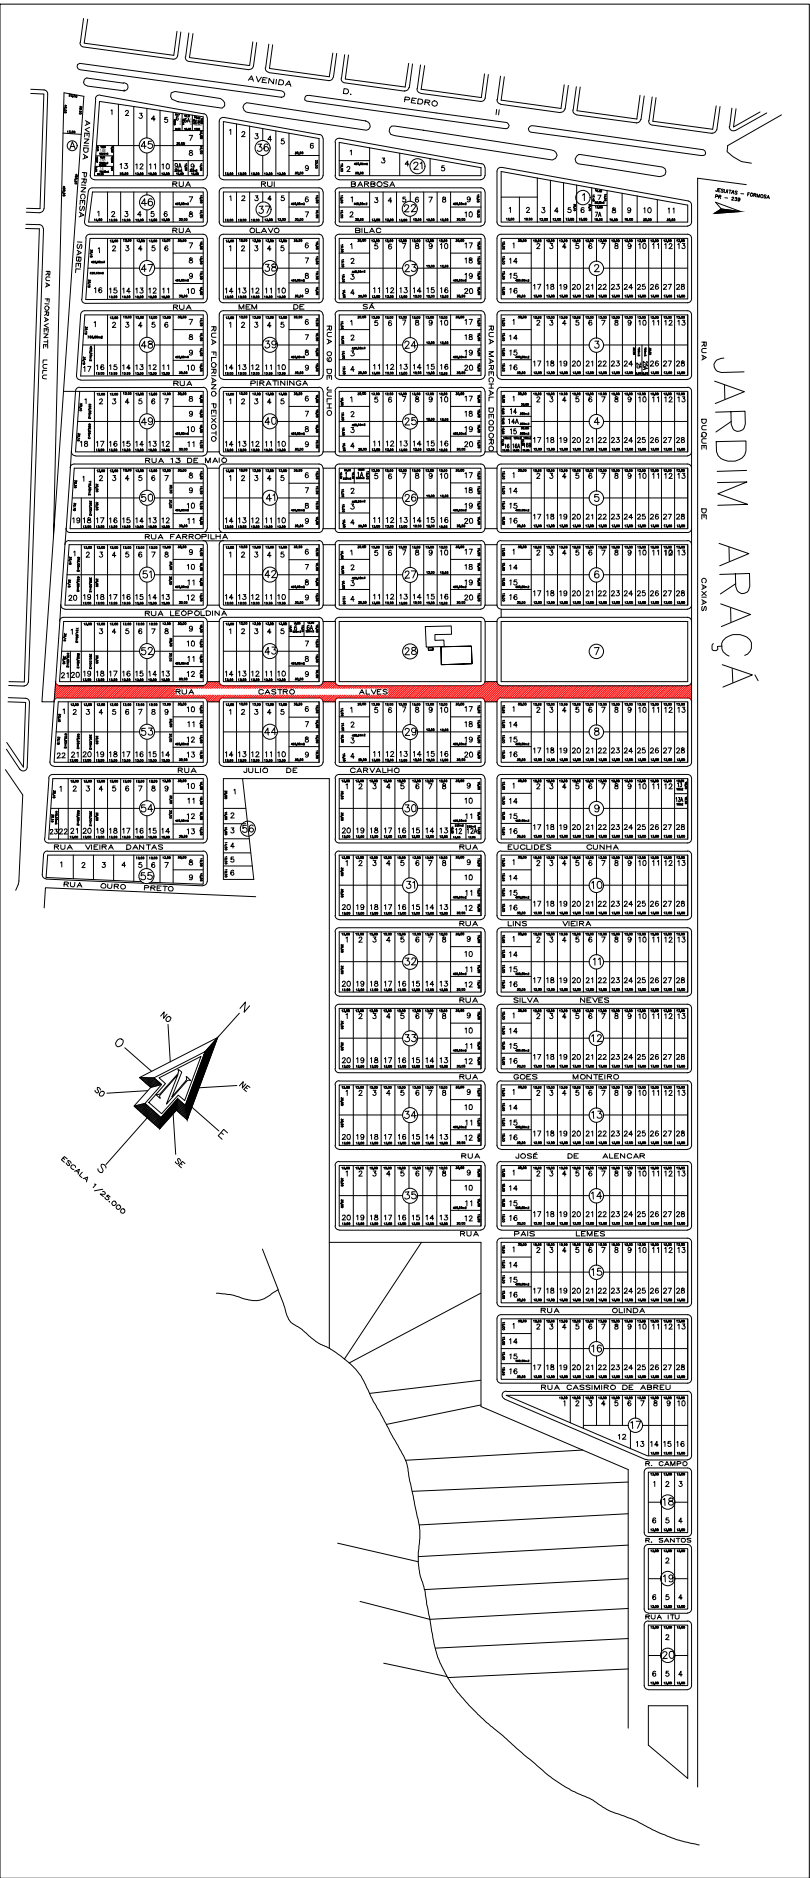

PAVIMENTAÇÃO ASFÁLTICA

DISCRIMINAÇÃO	PAVIMENTAÇÃO ASFÁLTICA - MEIO FIO - CALÇADAS - GRAMA E SINALIZAÇÃO VIÁRIA	
LOCAL	RUA CASTRO ALVES - JARDIM ARAÇA	
PROPRIETÁRIO	MUNICÍPIO DE ASSIS CHATEAUBRIAND - PARANÁ	
FOLHA	MUNICÍPIO DE ASSIS CHATEAUBRIAND - PR	RESPONSÁVEL TÉCNICO
ESCALA	01/01	
INDICADA		
DATA	AGOSTO/2021	